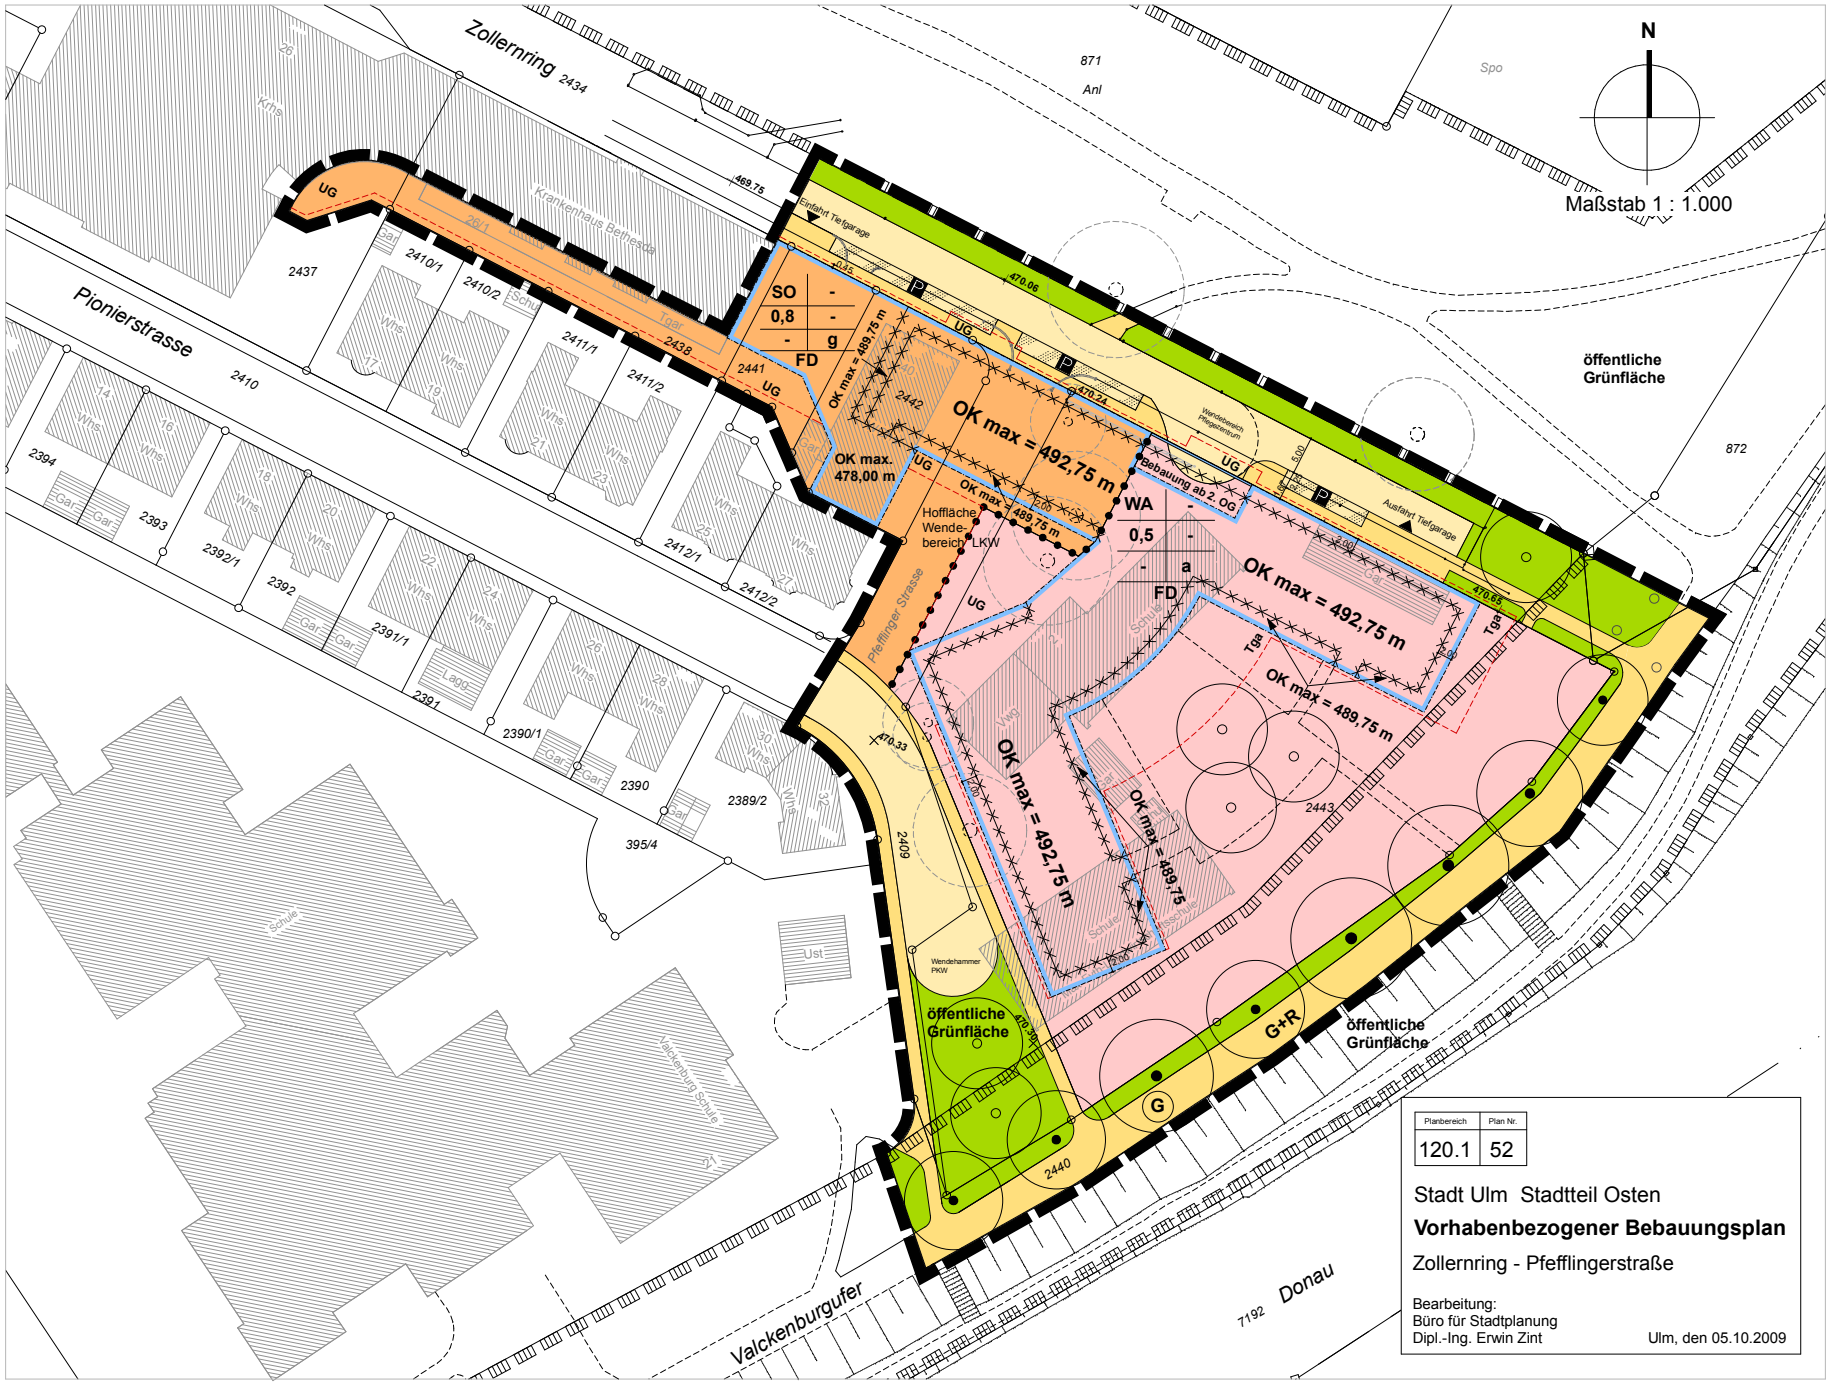

Anlage 2 zu GD 432/09