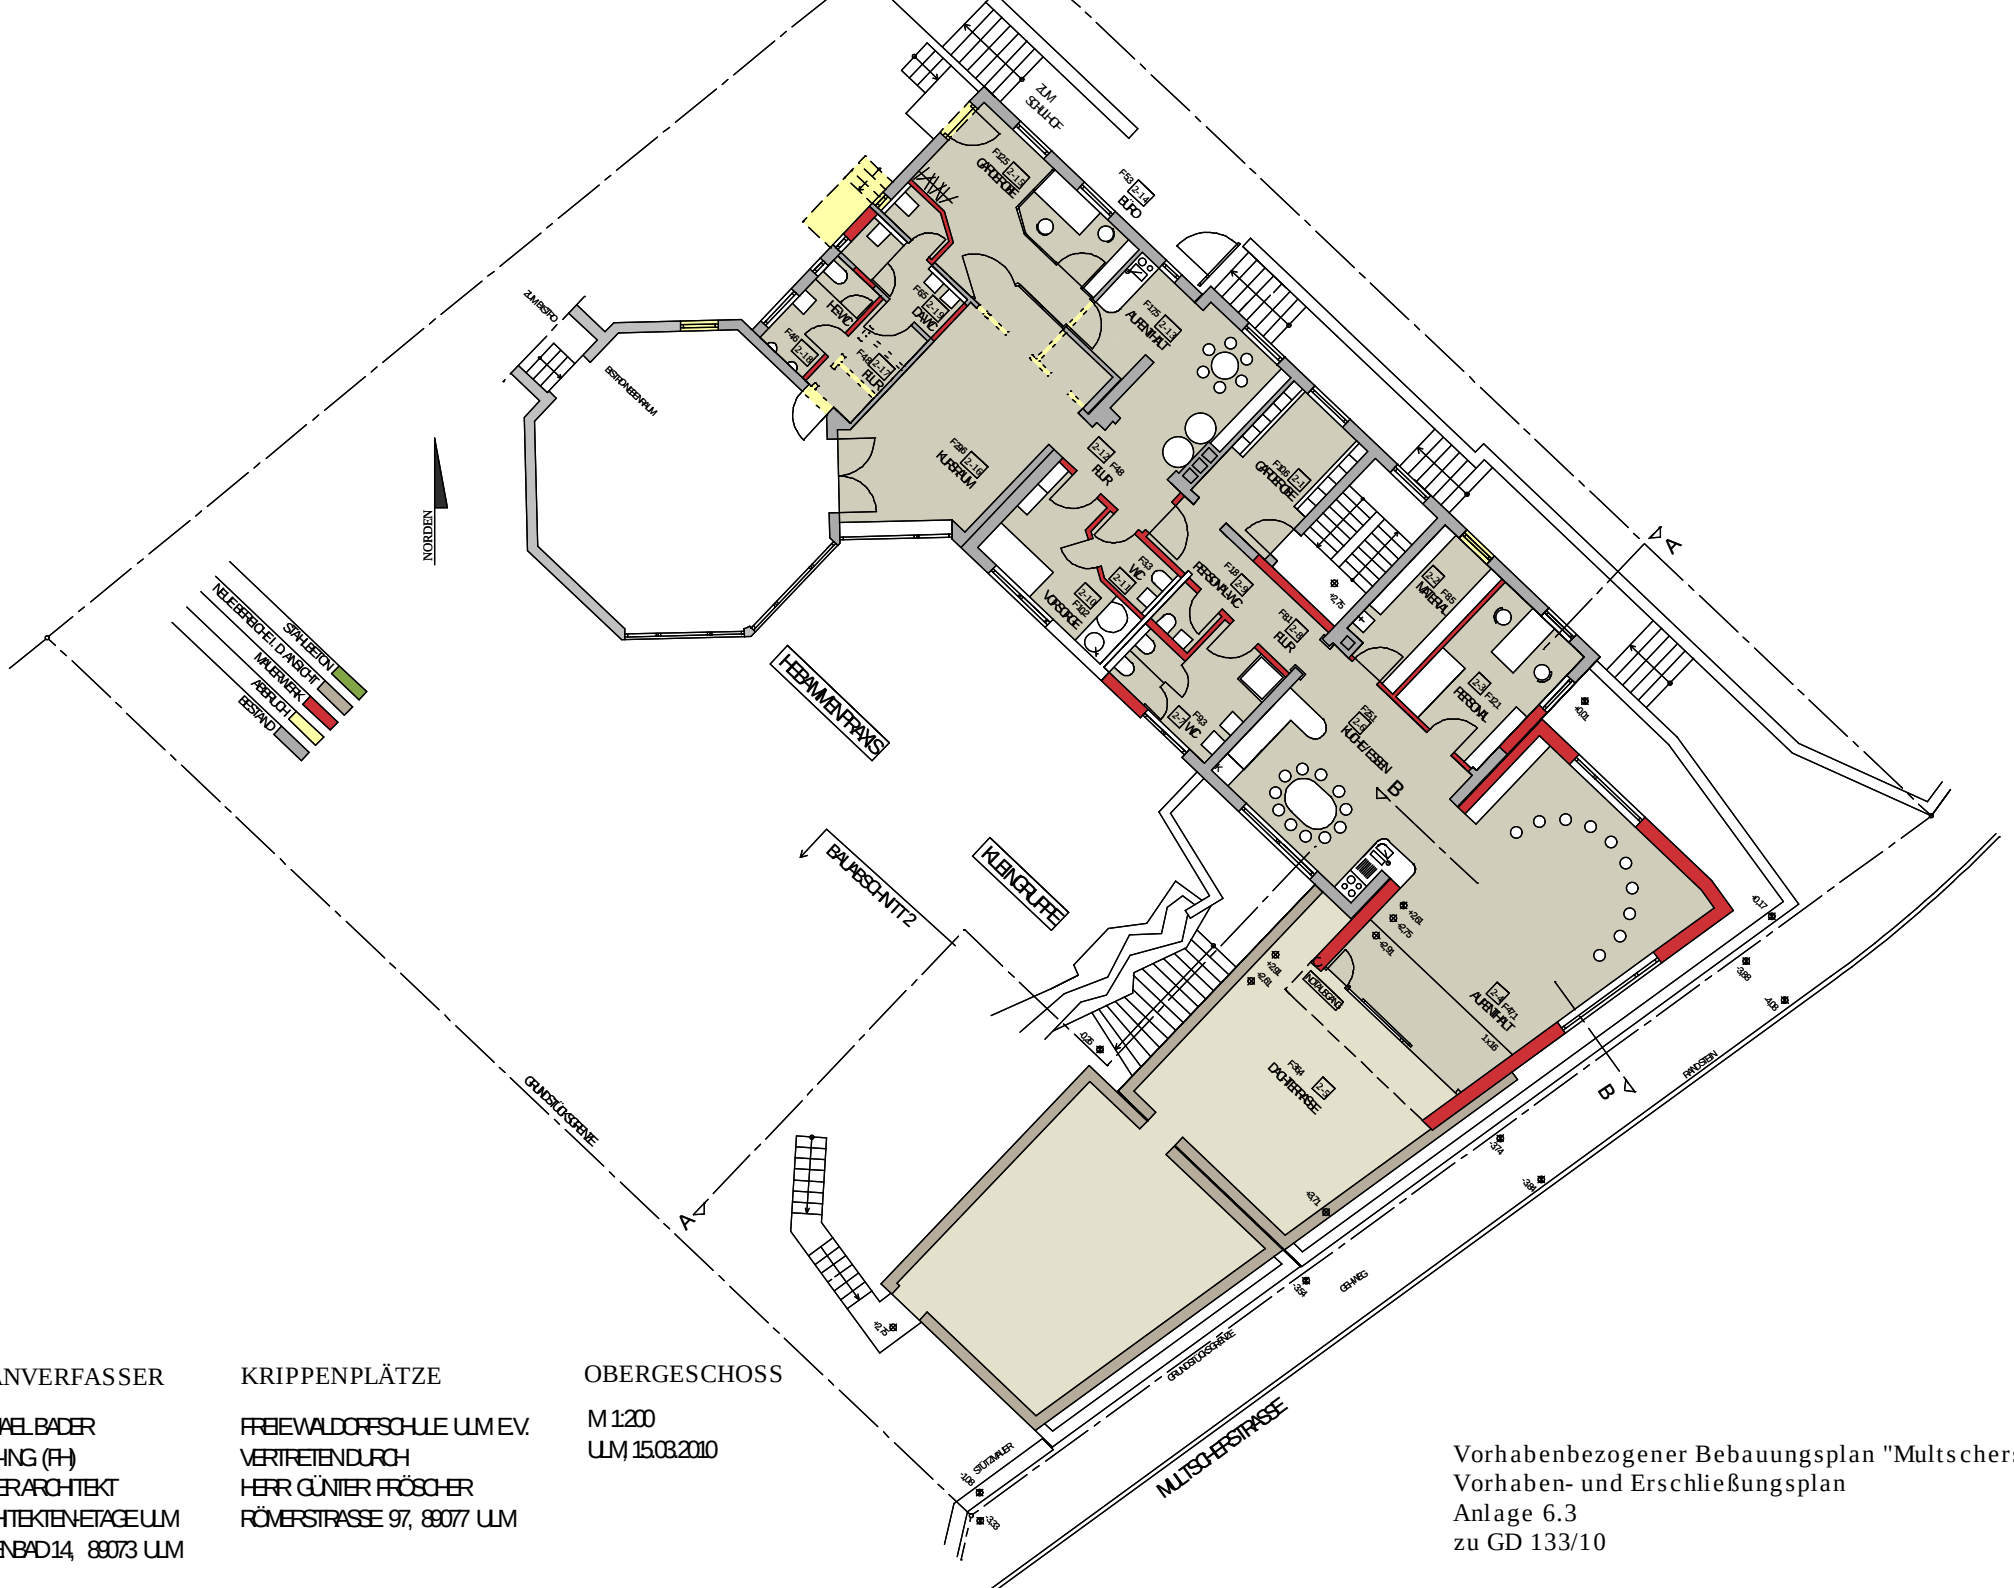

PLANVERFASSER

MICHAEL BADER
DIPL.-ING. (FH)
FREIER ARCHITEKT
ARCHITEKTEN-ETAGE ULM
HAFENBAD 14, 89073 ULM

KRIPPENPLÄTZE

FREIE WALDORFSCHULE ULM E.V.
VERTRETEN DURCH
HERR GÜNTER FRÖSCHER
RÖMERSTRASSE 97, 89077 ULM

OBERGESCHOSS

M 1:200
ULM, 15.03.2010

Vorhabenbezogener Bebauungsplan "Multscherstraße 14"
Vorhaben- und Erschließungsplan
Anlage 6.3
zu GD 133/10