Anlage 1.4 zu GD-Nr. 248/10
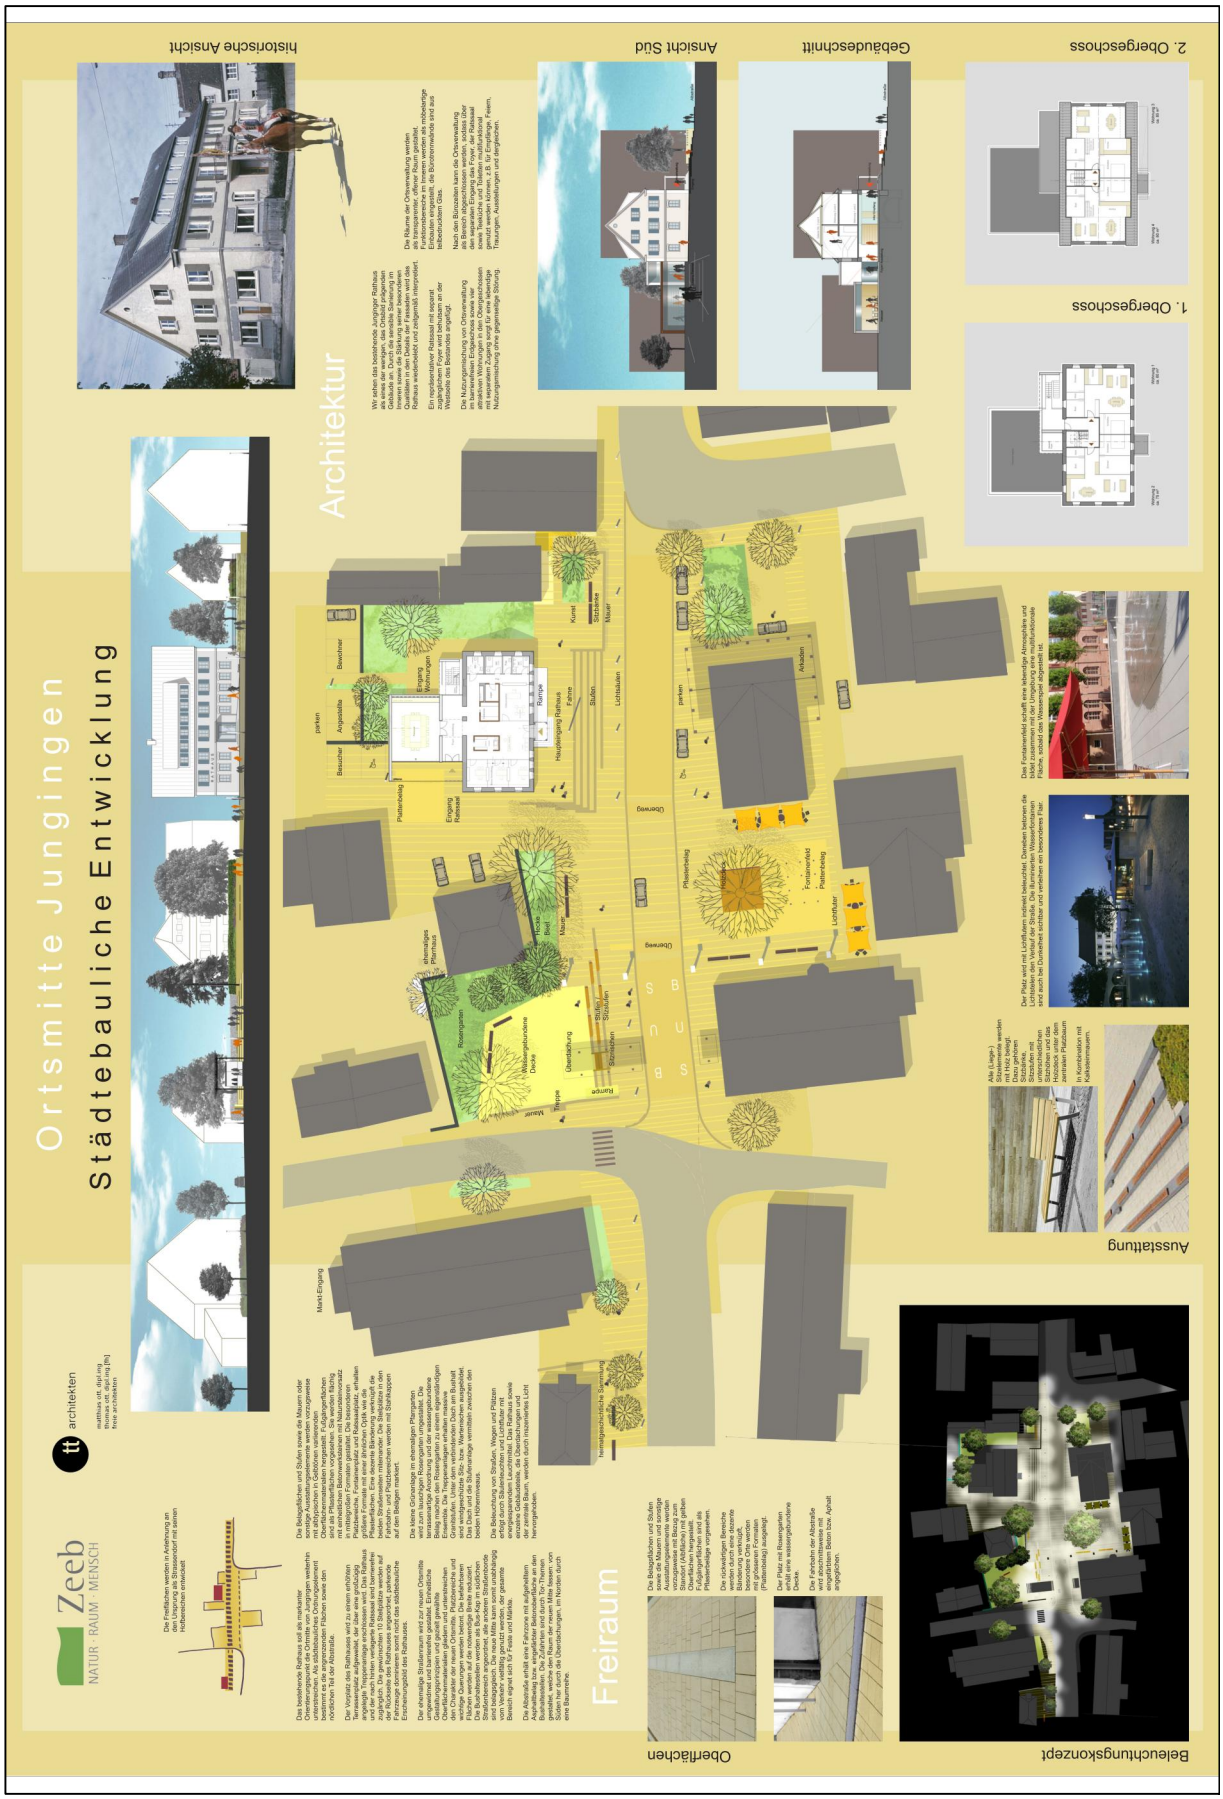
Plan 1