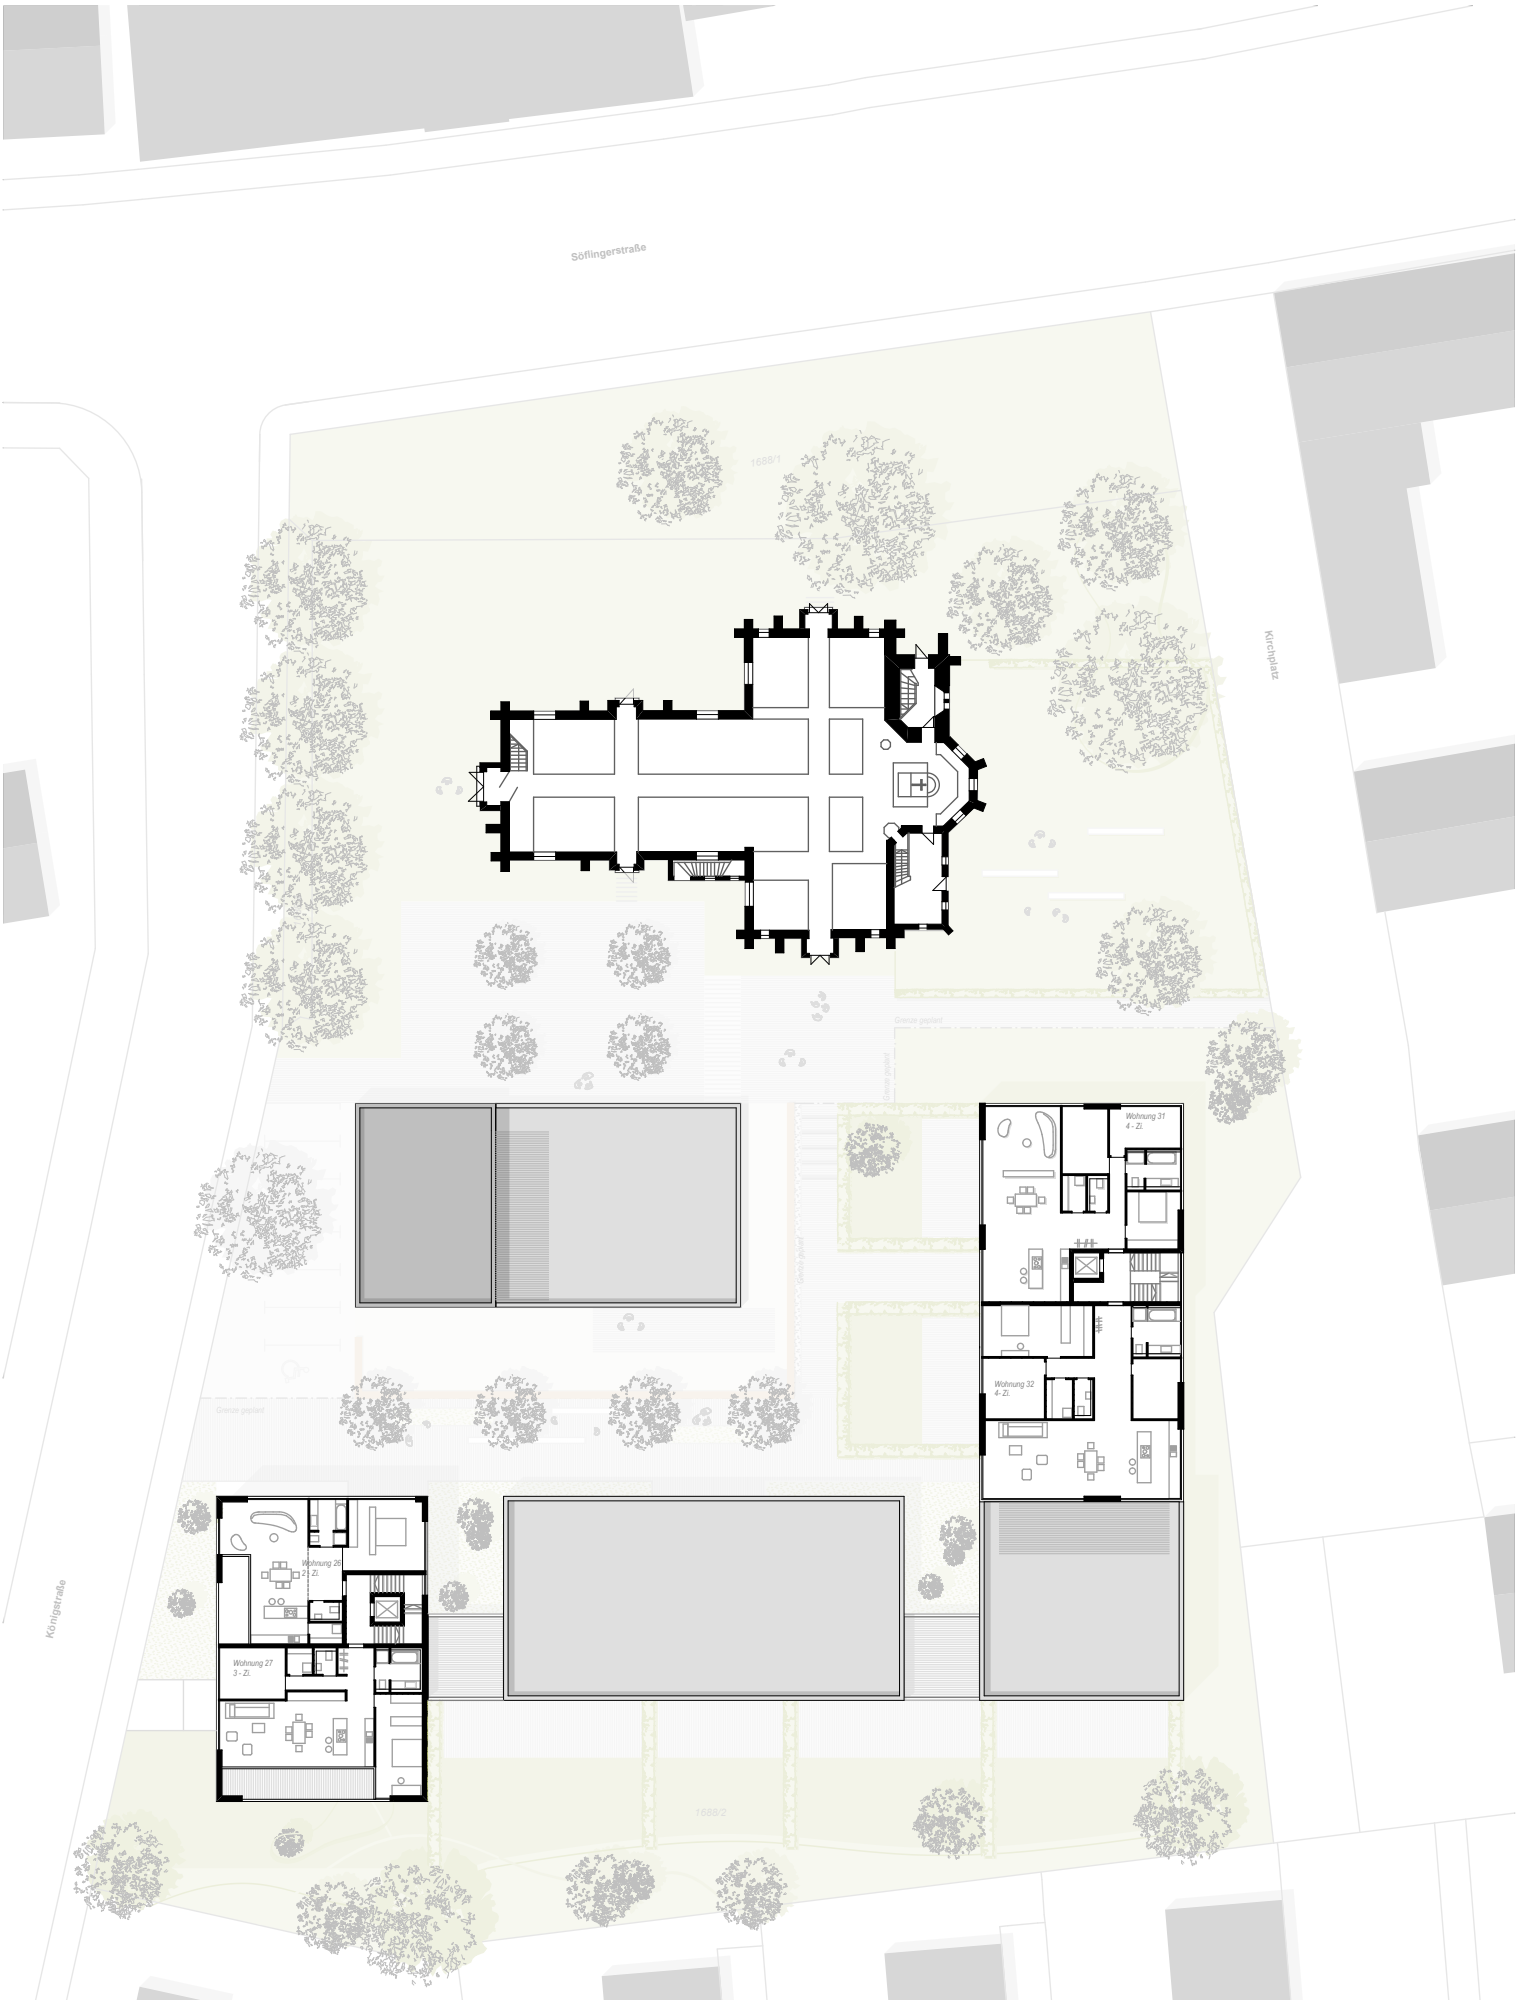

Anlage 7.4 zu GD 85 / 11 | **Vorhaben- und Erschließungsplan | Vorhabenbezogener Bebauungsplan "Königstraße - Kirchplatz"**

Gemeindehaus und Wohnbebauung | Grundriss 3.OG | 21.02.2011 | Braunger Wörtz Architekten | Eberhardt Immobilienbau GmbH, Evangelische Christuskirchengemeinde