


UNTER DEM HART TEIL 2

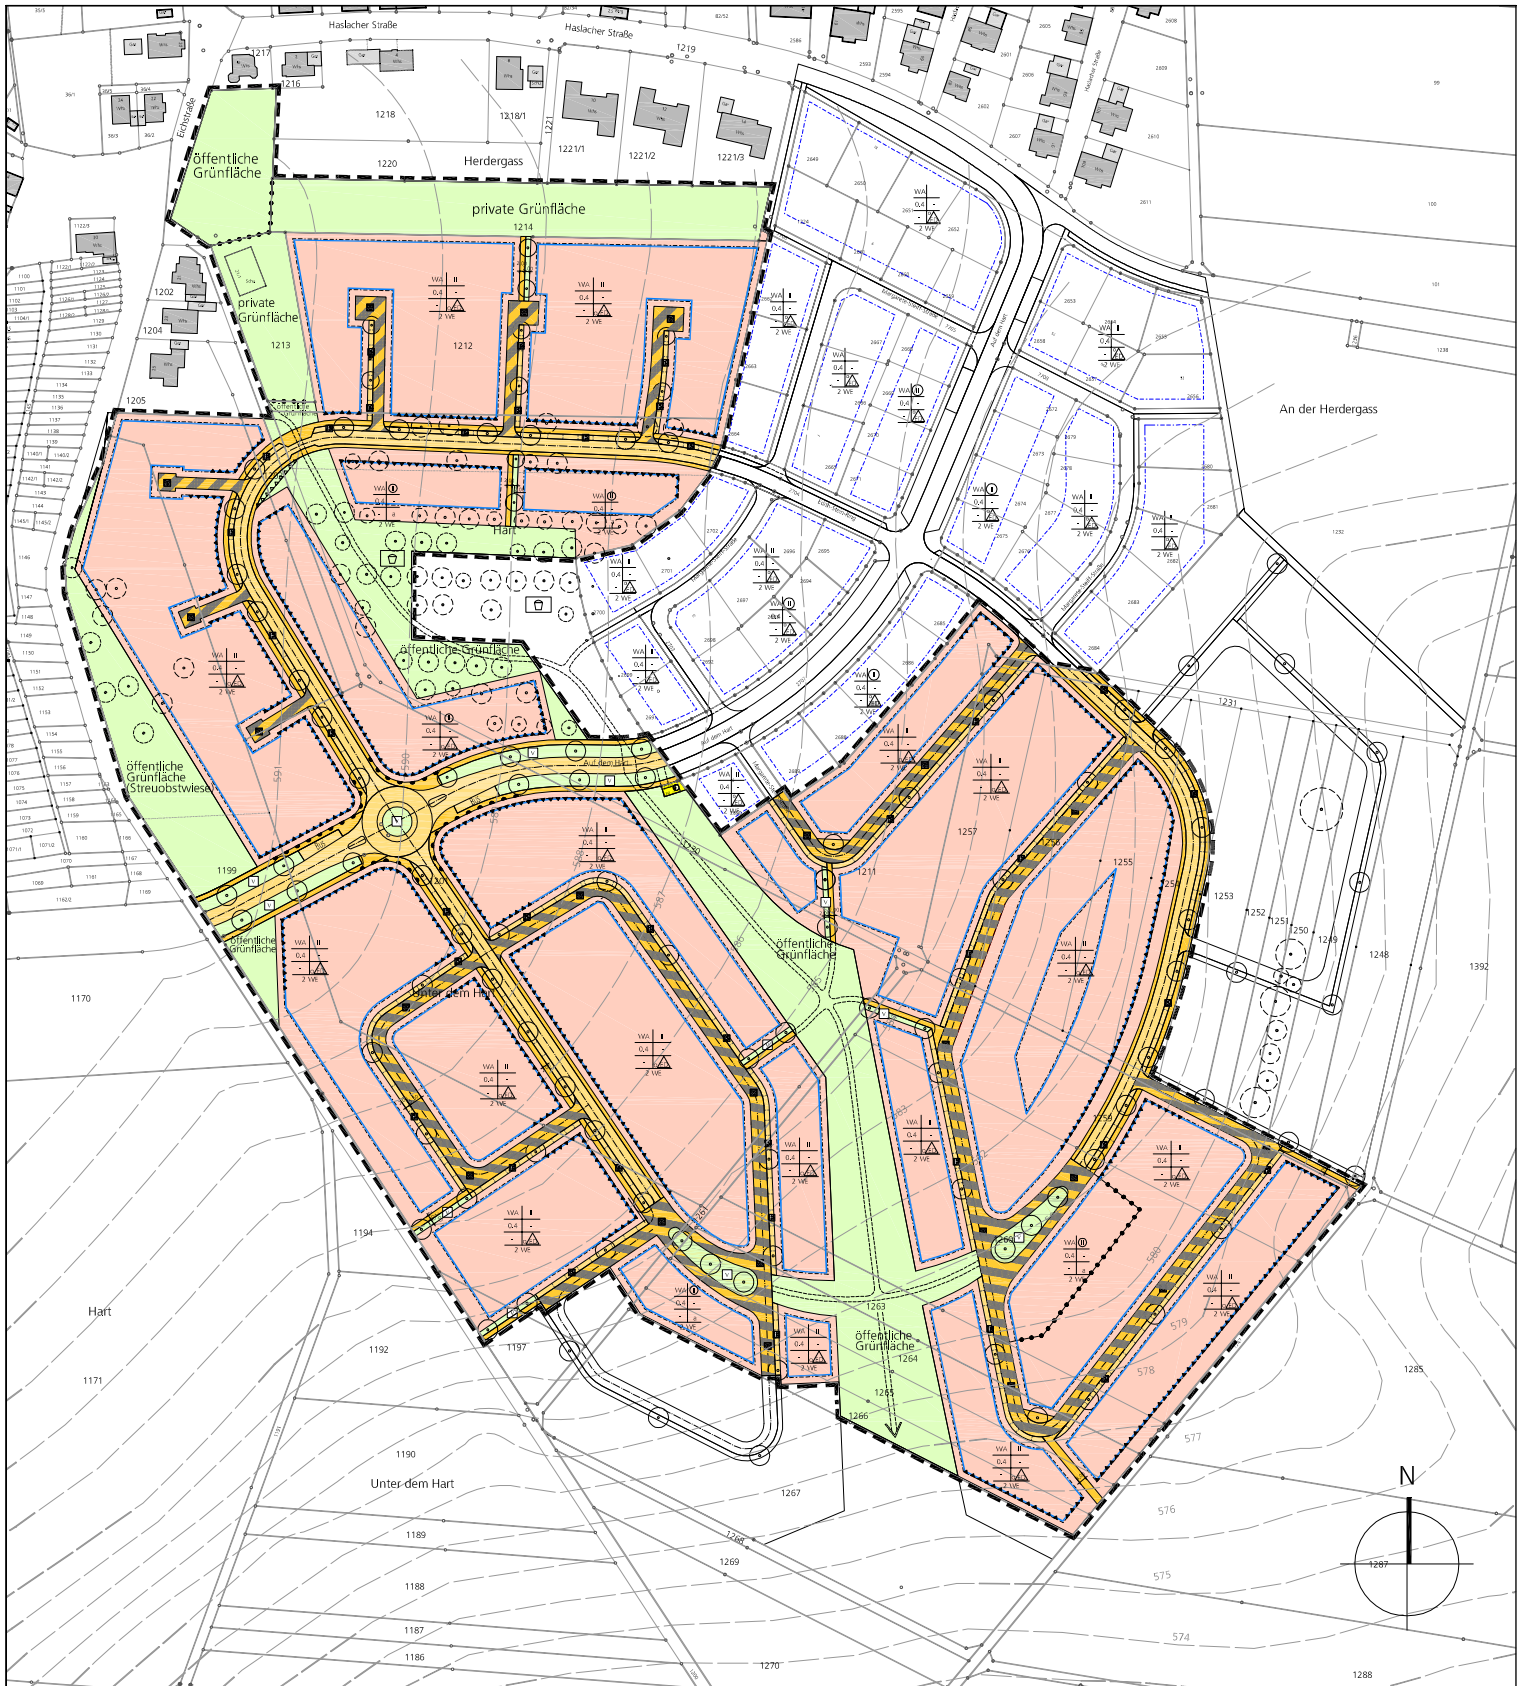

Bebauungsplan