

BRAUNGER WÖRTZ ARCHITEKTEN GMBH


WOHN- UND GESCHÄFTSHAUS FRAUENSTRASSE 1 IN ULM



Planungsstand 11.04.2011


Lageplan unmaßstäblich



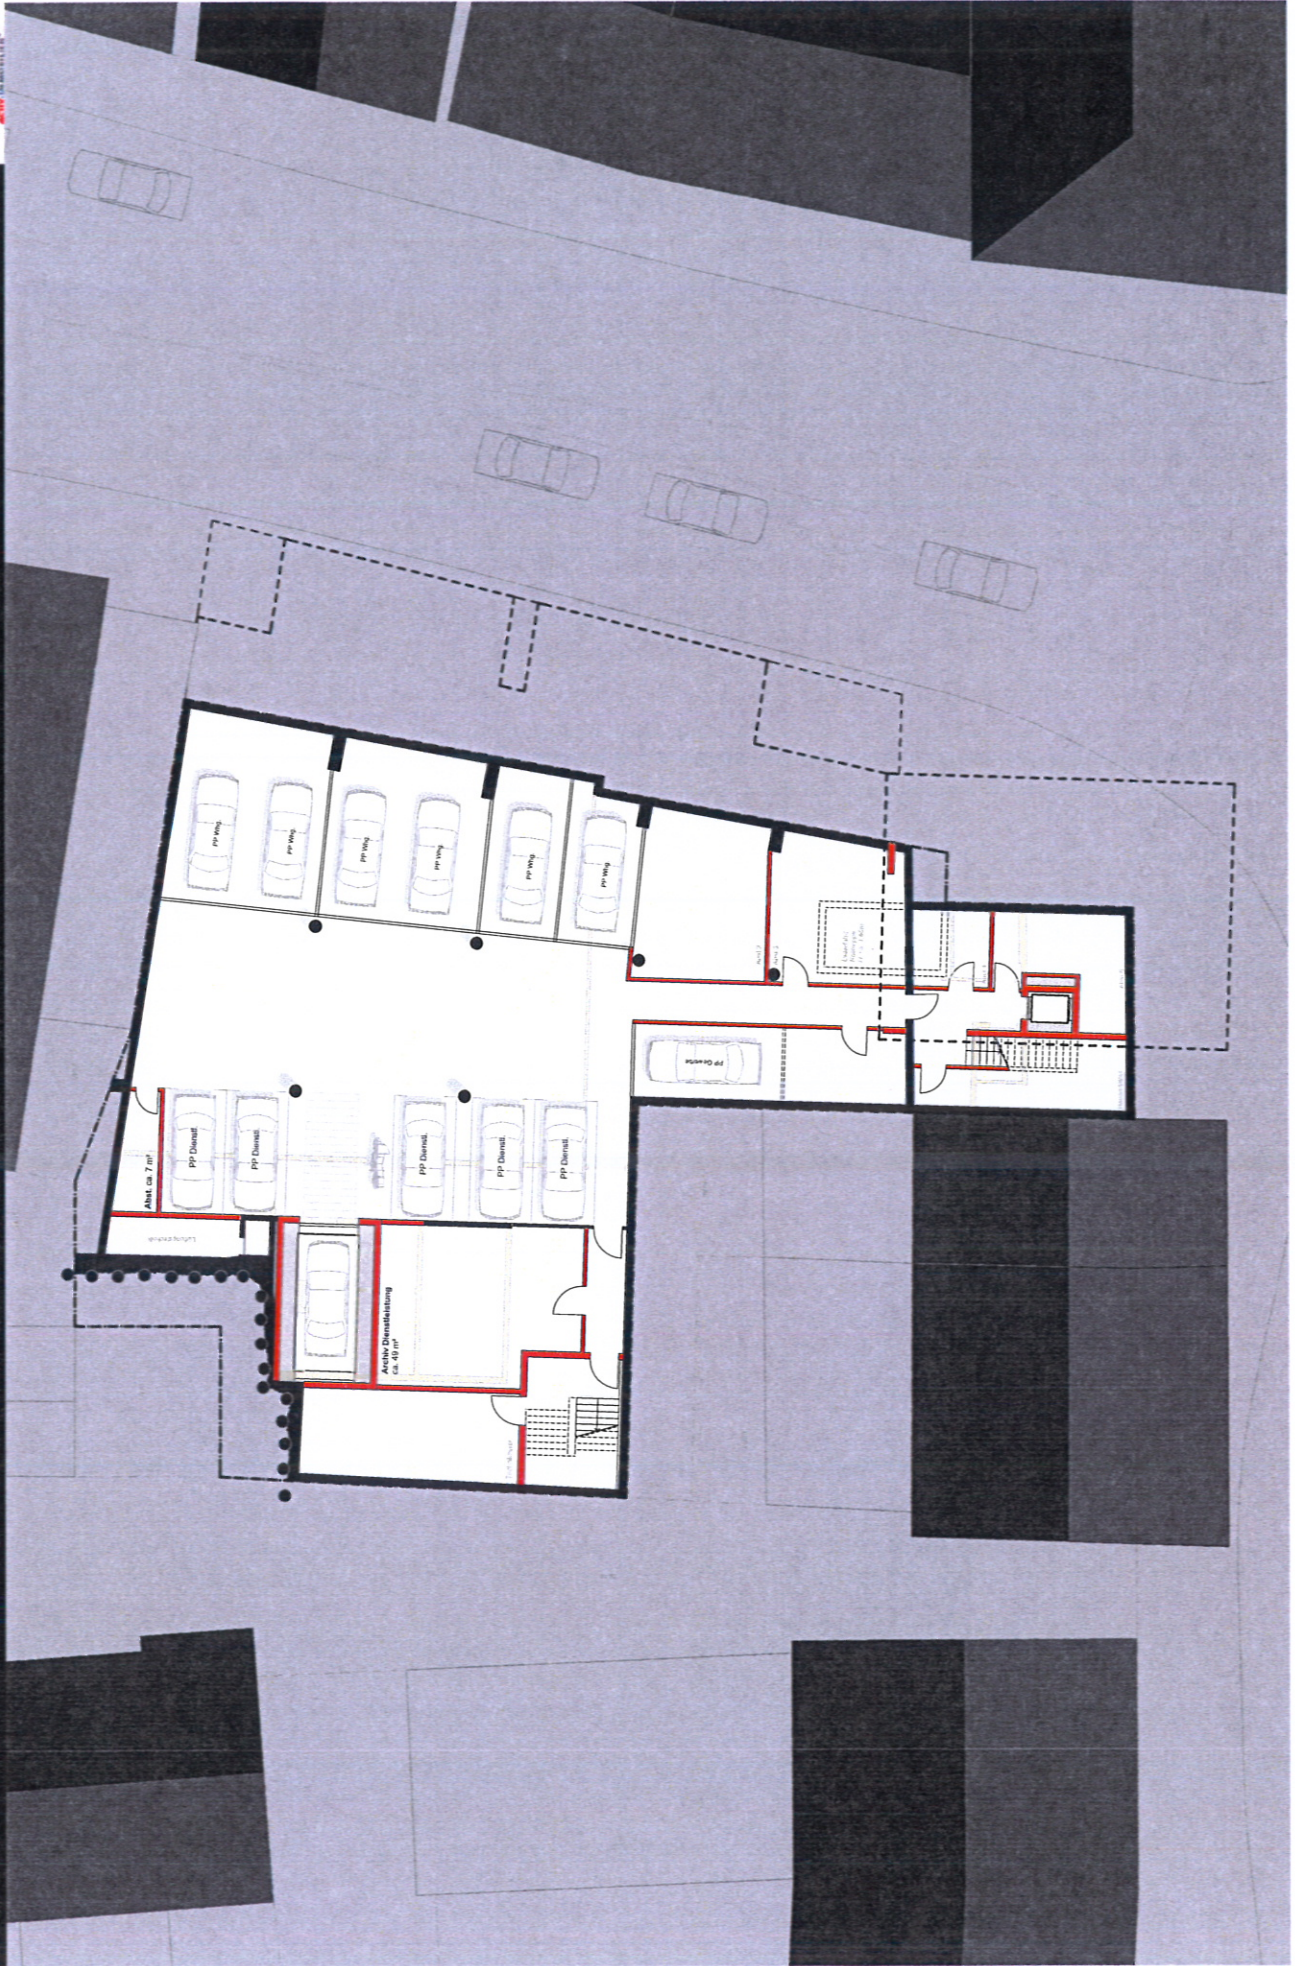




WOHN- UND GESCHÄFTSHAUS FRAUENSTRASSE 1 IN ULM  
BRAUNGER WÖRTZ ARCHITEKTEN GMBH

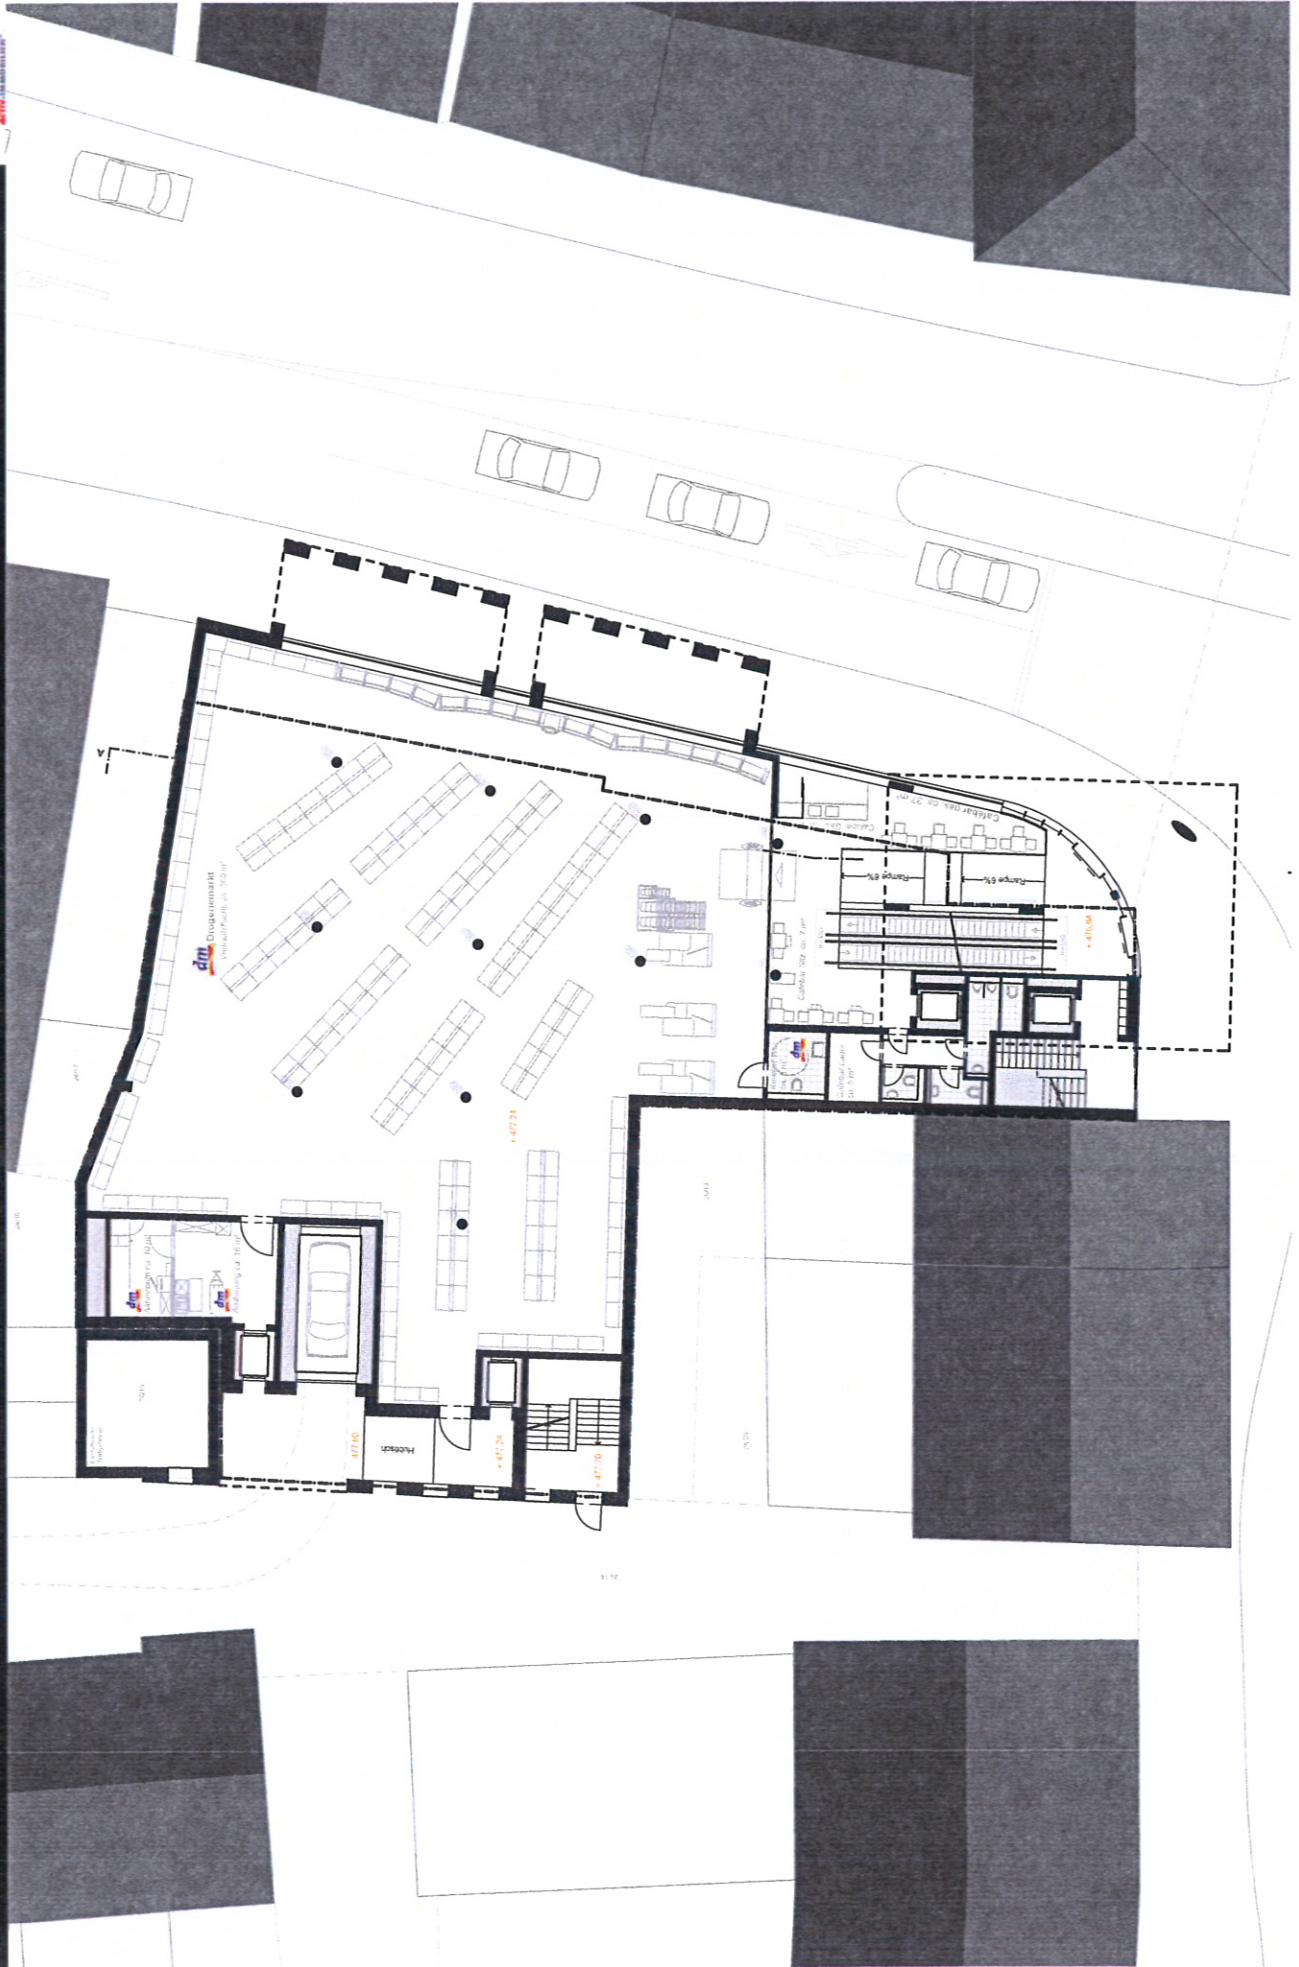



BRAUNGER WÖRTZ ARCHITEKTEN GMBH

WOHN- UND GESCHÄFTSHAUS FRAUENSTRASSE 1 IN ULM

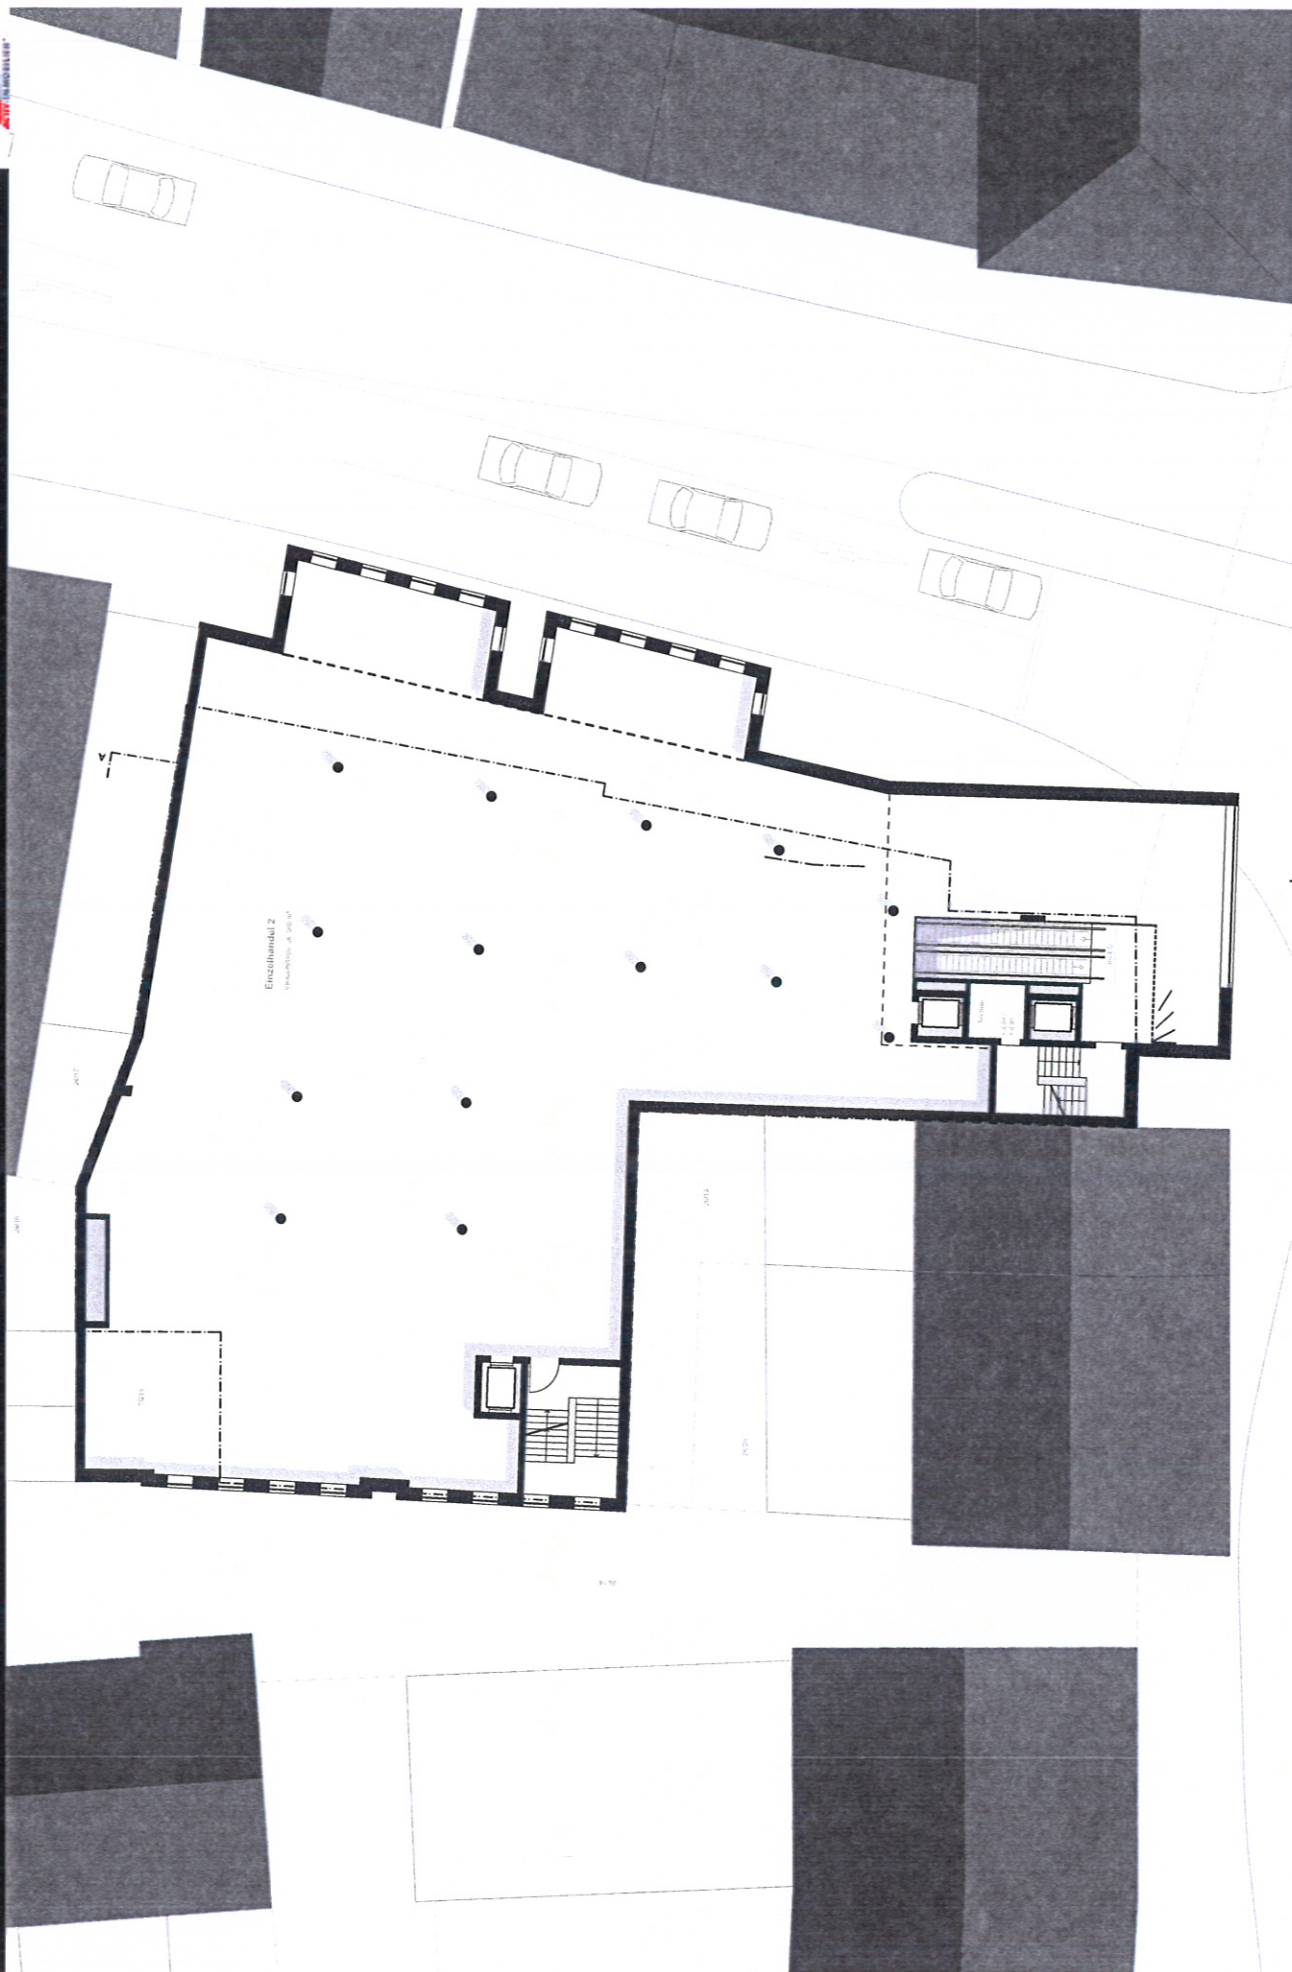

Grundriss 1.OG unmaßstäblich

Planungsstand 11.04.2011








BRAUNGER WÖRTZ ARCHITEKTEN GMBH

WOHN- UND GESCHÄFTSHAUS FRAUENSTRASSE 1 IN ULM





WOHN- UND GESCHÄFTSHAUS FRAUENSTRASSE 1 IN ULM  
BRAUNGER WÖRTZ ARCHITEKTEN GMBH

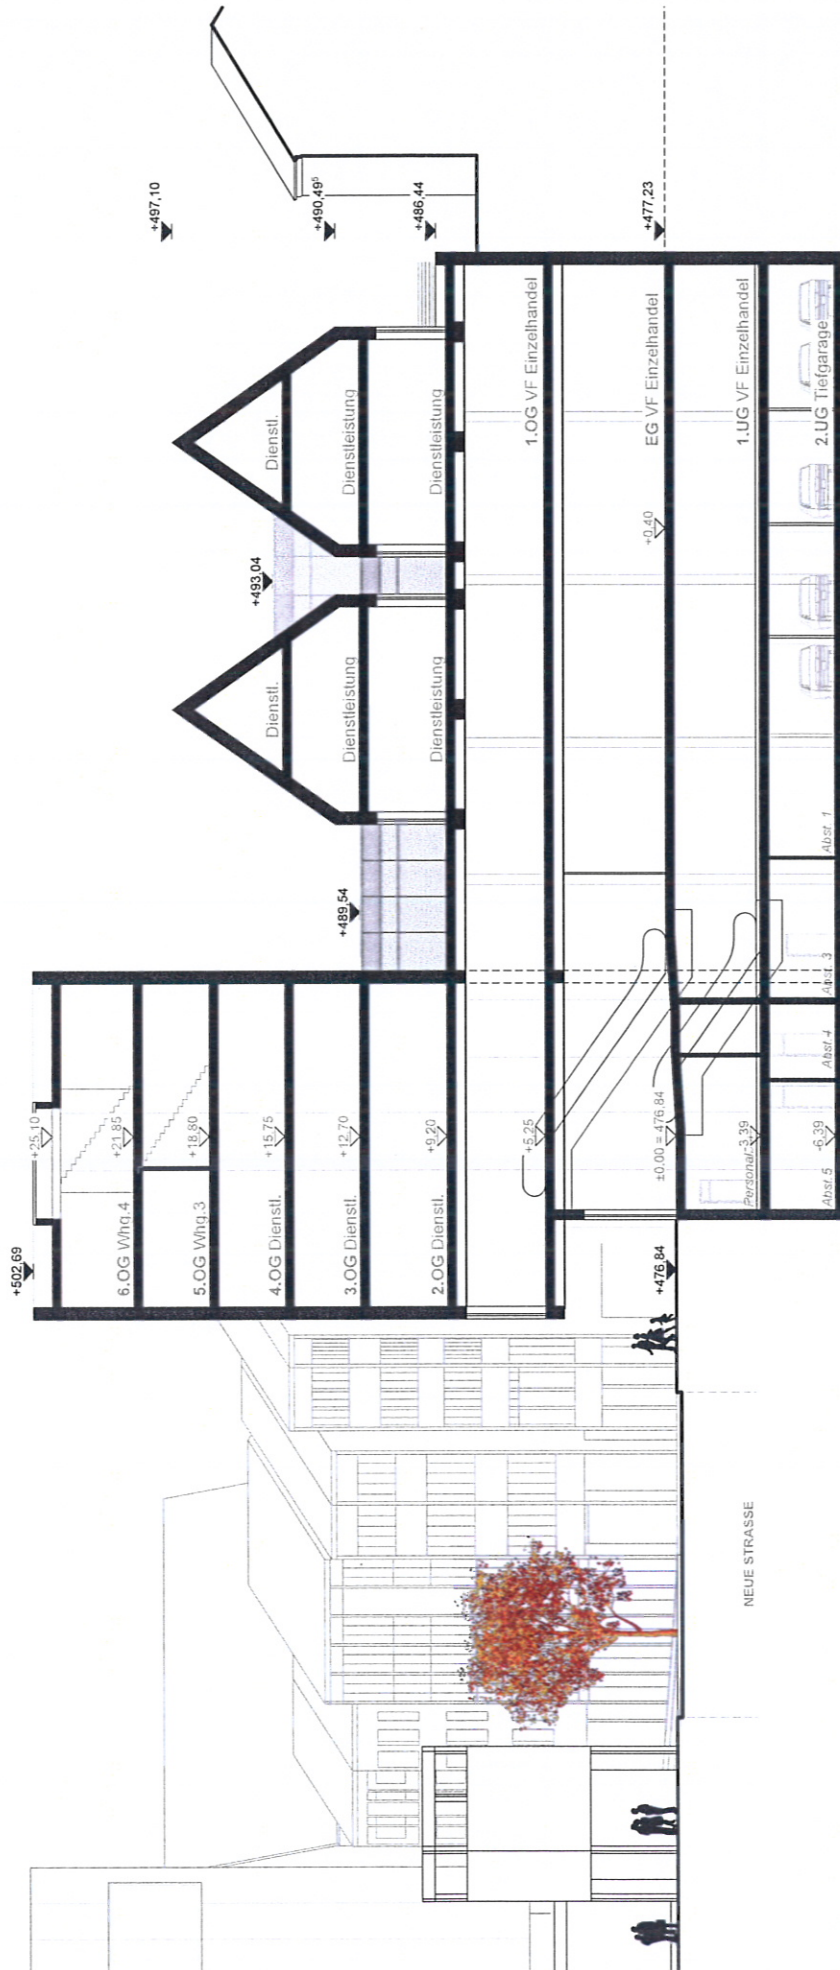






BRAUNGER WÖRTZ ARCHITEKTEN GMBH

WOHN- UND GESCHÄFTSHAUS FRAUENSTRASSE 1 IN ULM

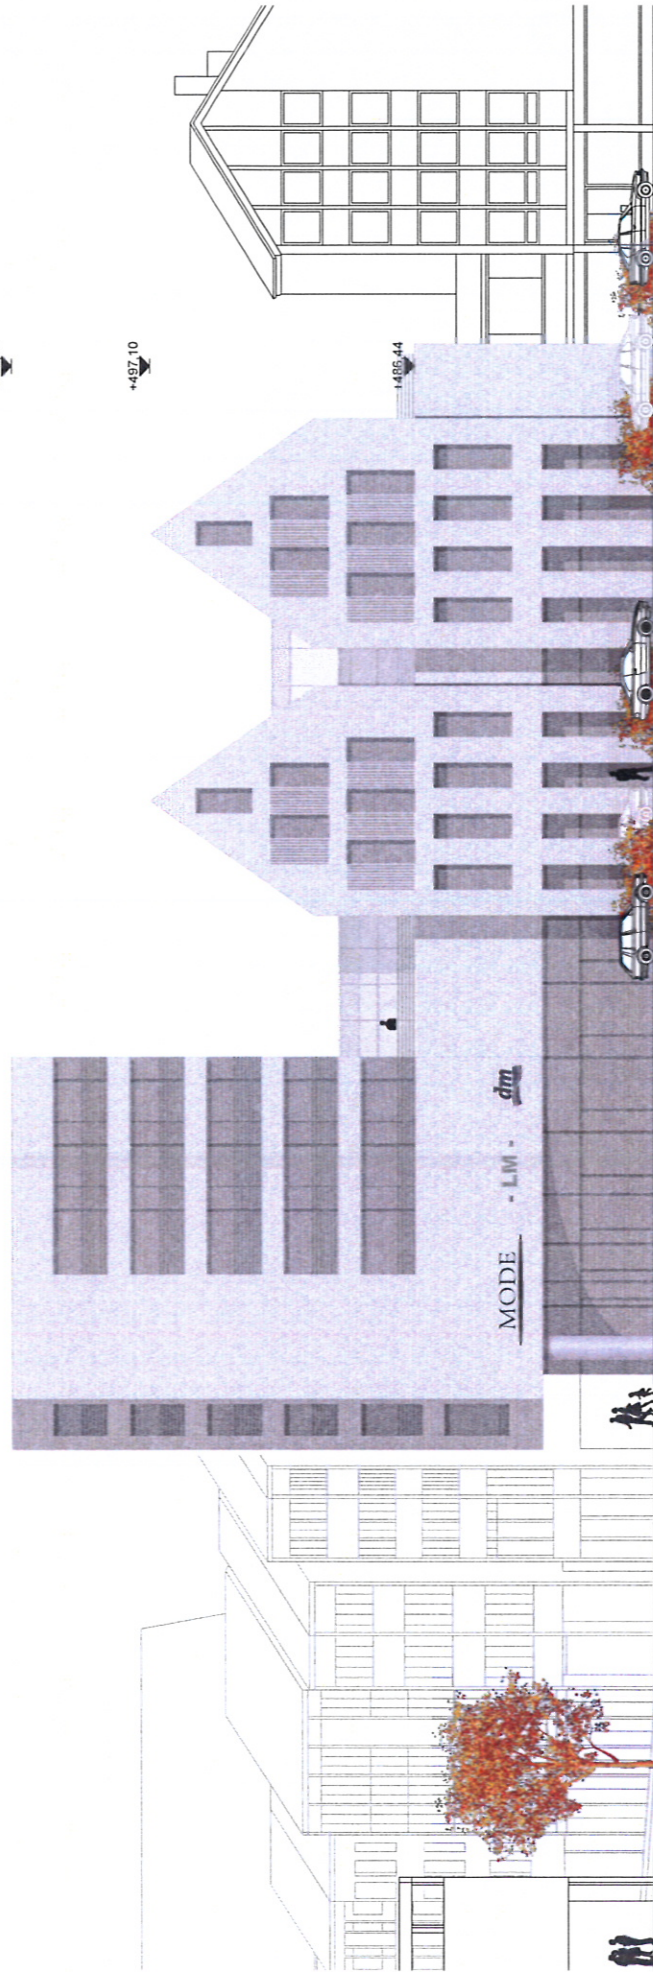


NEUE STRASSE





BRAUNGER WÖRTZ ARCHITEKTEN GMBH

WOHN- UND GESCHÄFTSHAUS FRAUENSTRASSE 1 IN ULM

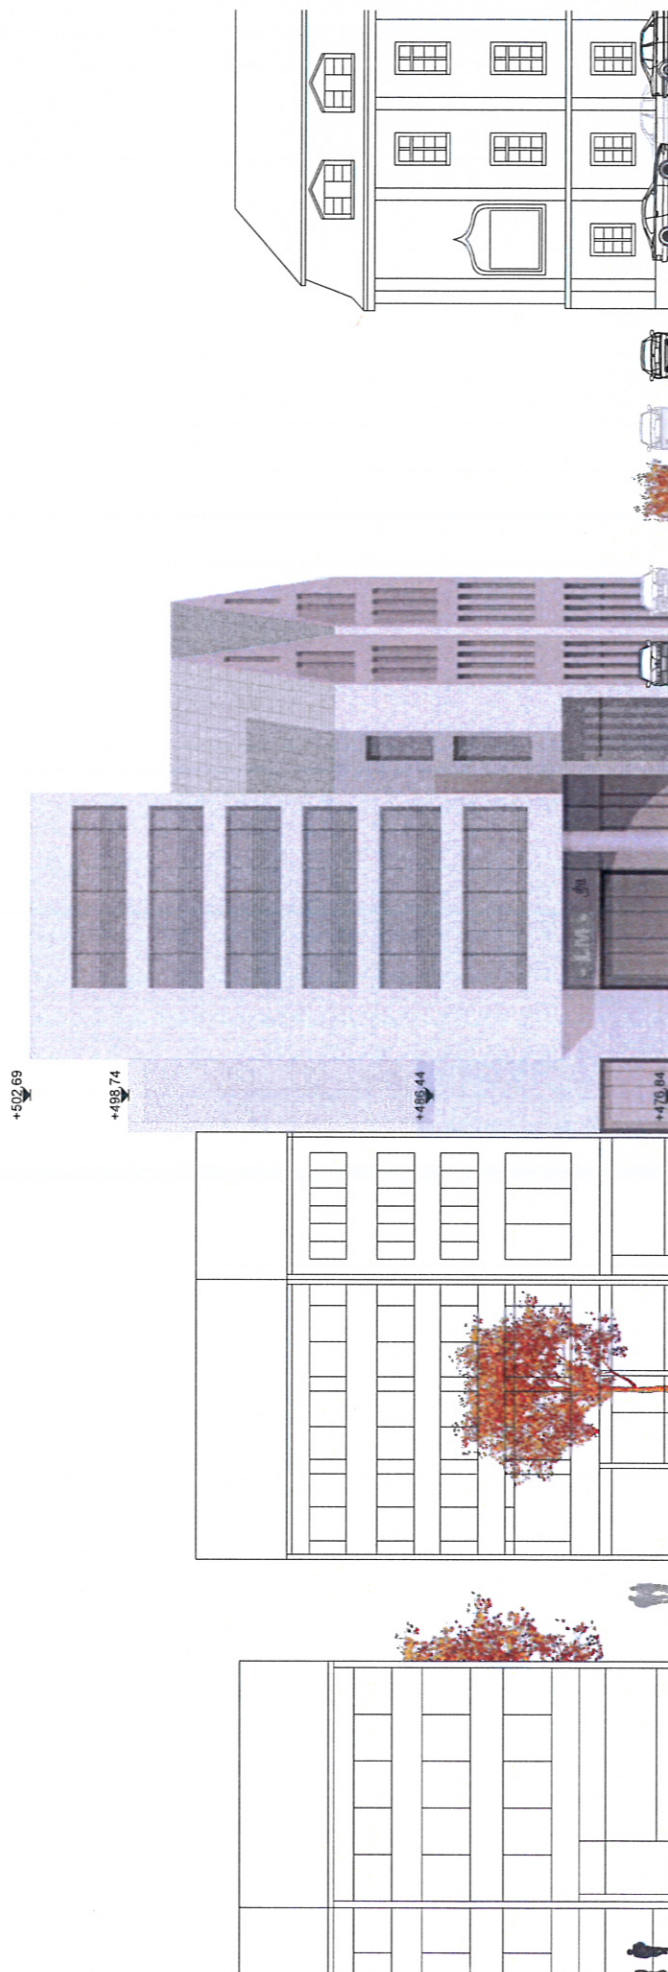





BRAUNGER WÖRTZ ARCHITEKTEN GMBH

WOHN- UND GESCHÄFTSHAUS FRAUENSTRASSE 1 IN ULM

