

Lageplan

Sparkasse Neue Straße
Neue Straße 66
89073 Ulm


Sparkasse Ulm
Neue Straße 66
89073 Ulm

Lageplan

NGP_C_UED0402
1:500
A3
900 x 297 mm
27.09.2011




ngp
Helling
Generalplaner
Architekten
Ingenieure
Ulm
Wingbergstraße 7
89073 Neu-Ulm
Tel. 07 31 7 8 00 00 - 0
Fax 07 31 7 8 00 00 - 10
www.ngp.de
www.ngp.com

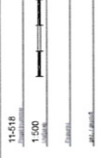

Anlage 6.5 zu GD 340/11

5. Obergeschoss

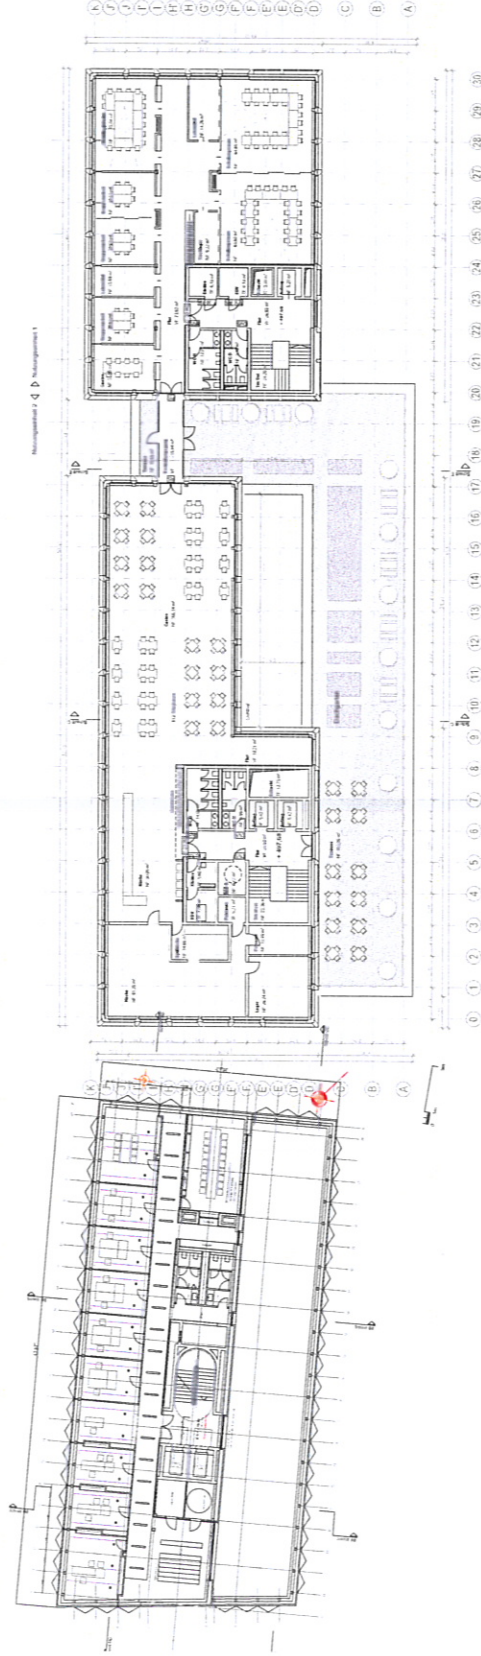







Ansicht Ost

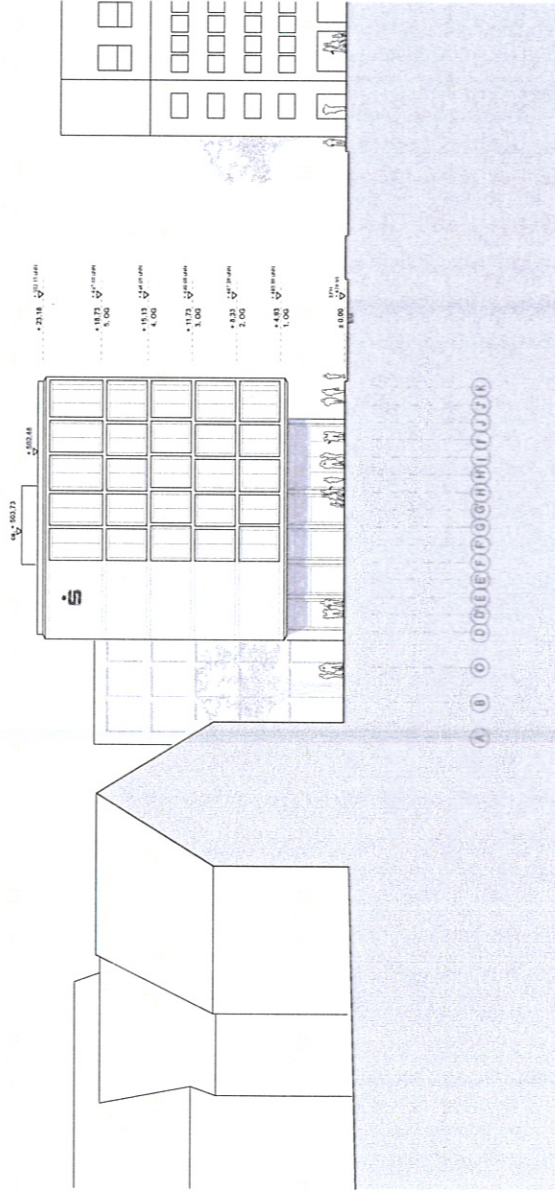

Sparkasse Neue Straße
Neue Straße 66
89073 Ulm


Sparkasse Ulm
Neue Straße 66
89073 Ulm

Ansicht Ost

NGP_CA_0002403
11-518
1:200
Vorentwurf
22.08.2011

ngp
Beratung
Architekten
Ingenieure
Ulm/Neu-Ulm/Ortenau
89231 Neu-Ulm

Telefon: 07 31 / 8 50 00 - 0
Fax: 07 31 / 8 00 00 - 10
info@ngp.com
www.ngp.com

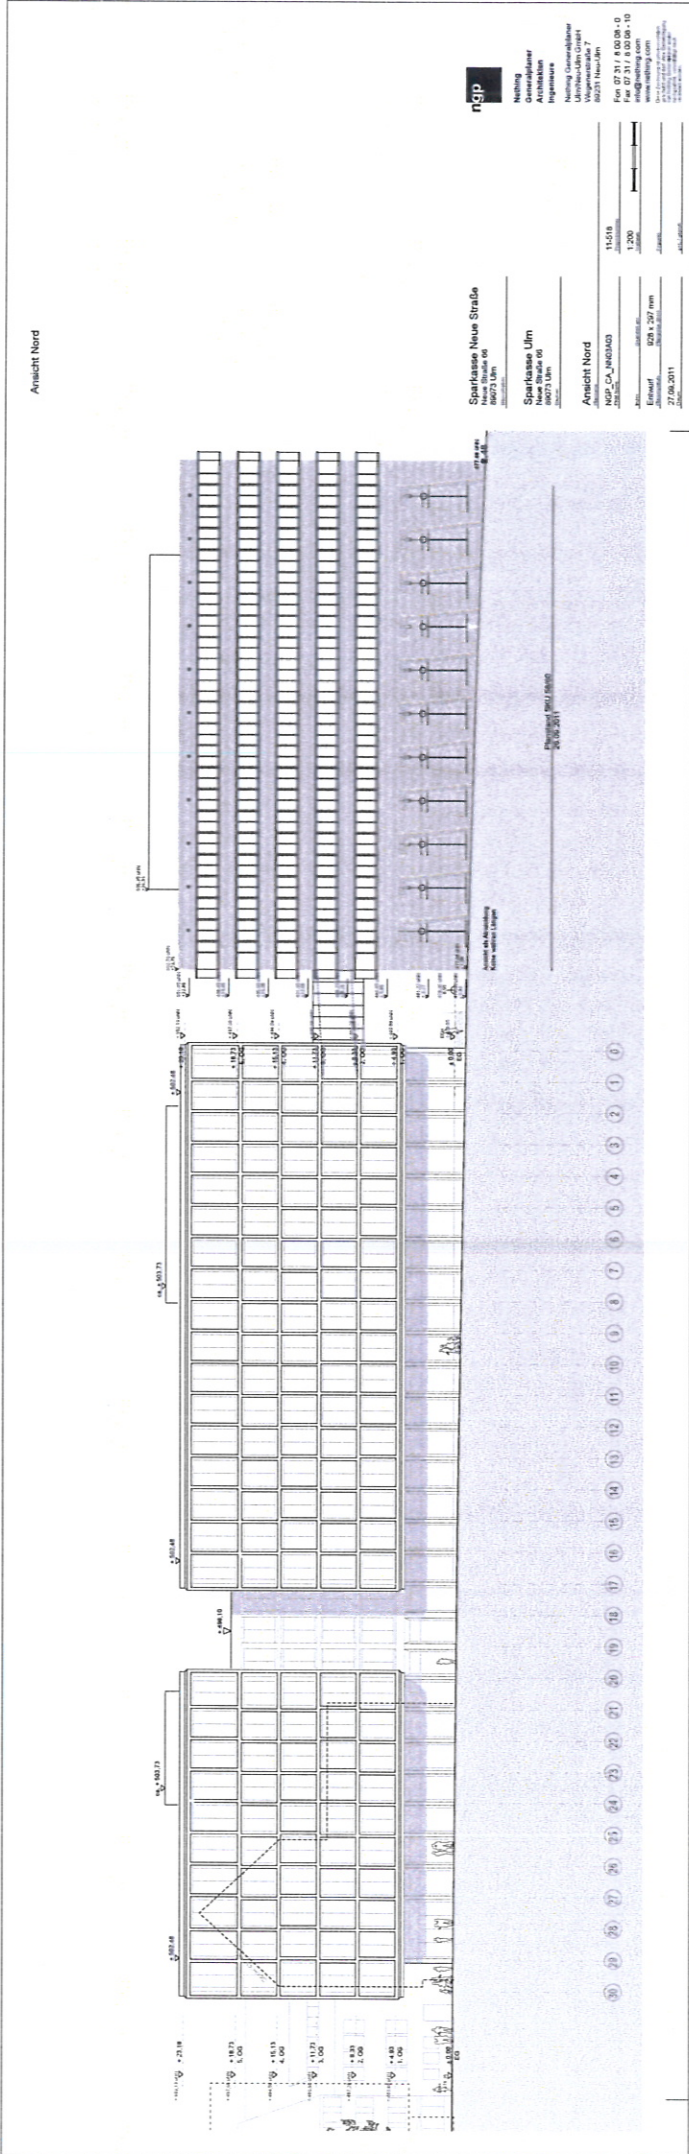


Ansicht Nord



Anlage 6.8 zu GD 340/11

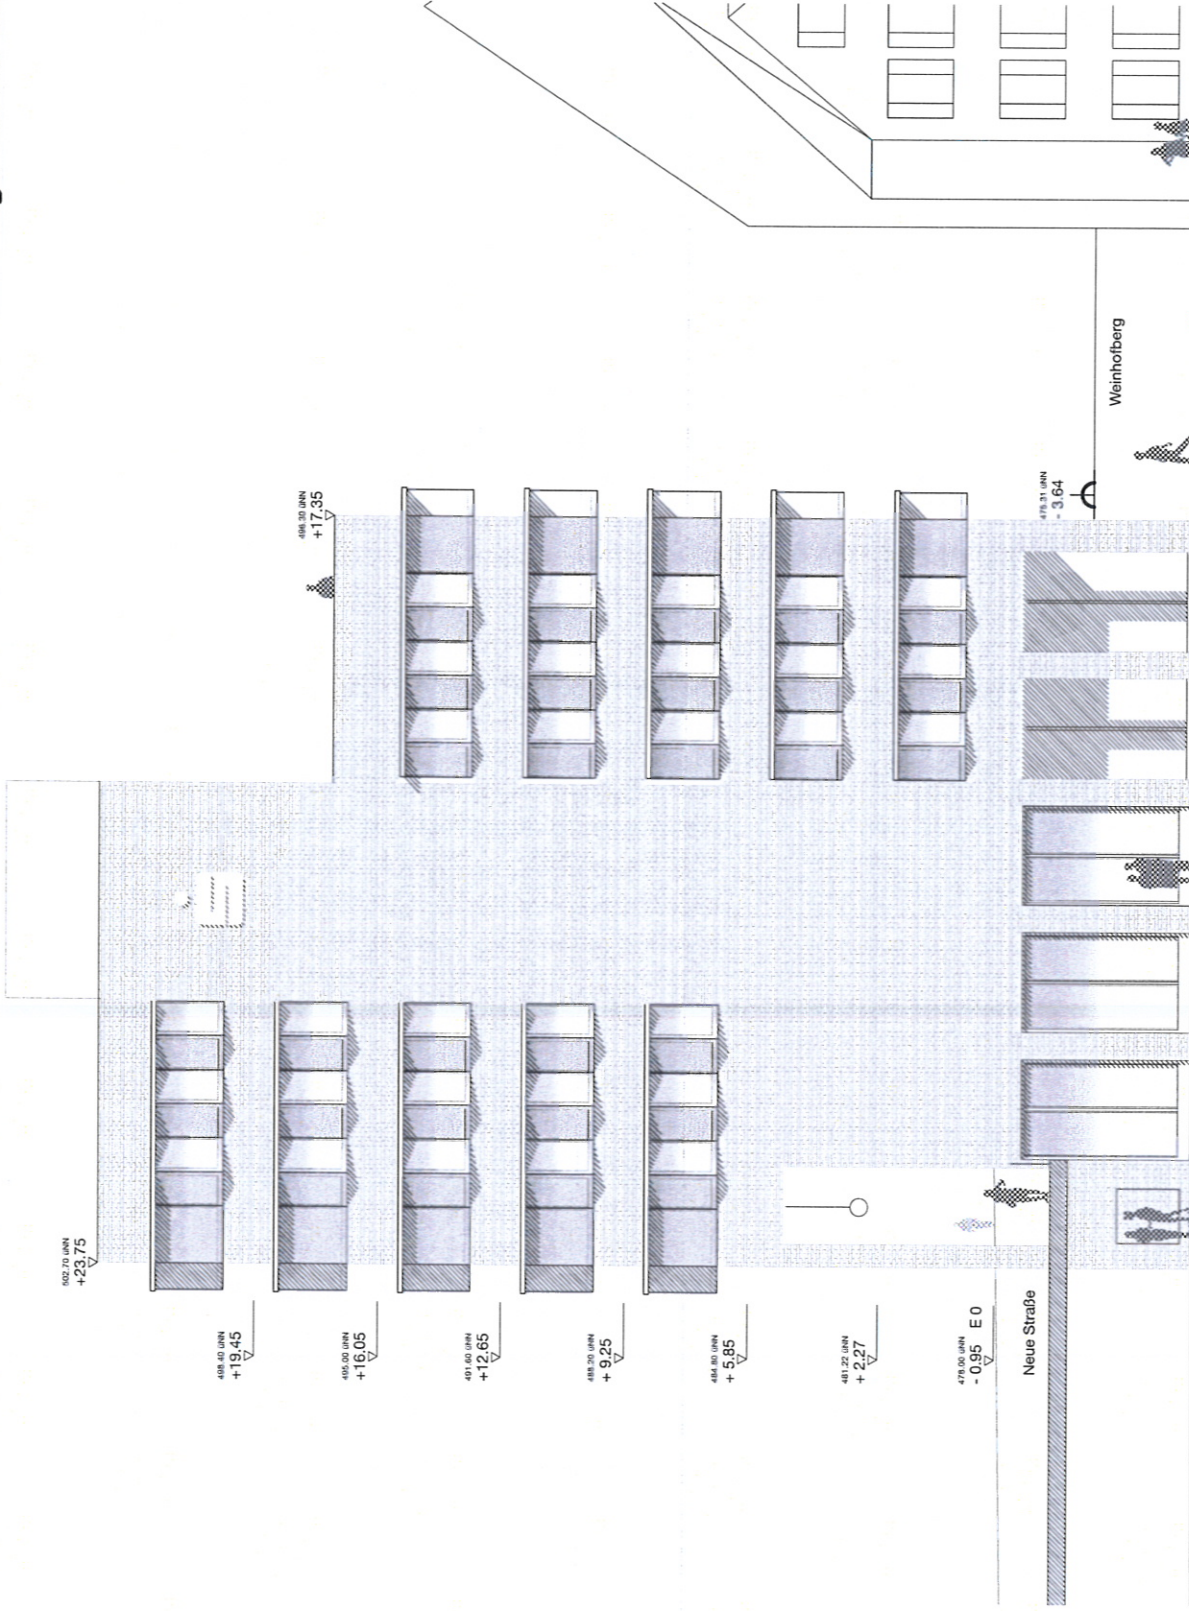

West

Planungsphase: **Masstab**
 LRO_CA_WW72A04 **Vorentwurf** **1:200**

Sparkasse
Ulm

Neubau Neue Straße West, Sparkasse Ulm
 Neue Straße 58-60, 89073 Ulm

Ansicht Süd



Sparkasse Neue Straße
 Sparkasse Ulm
 Neue Straße 65
 89073 Ulm

Sparkasse Ulm
 Neue Straße 65
 89073 Ulm

Ansicht Süd



