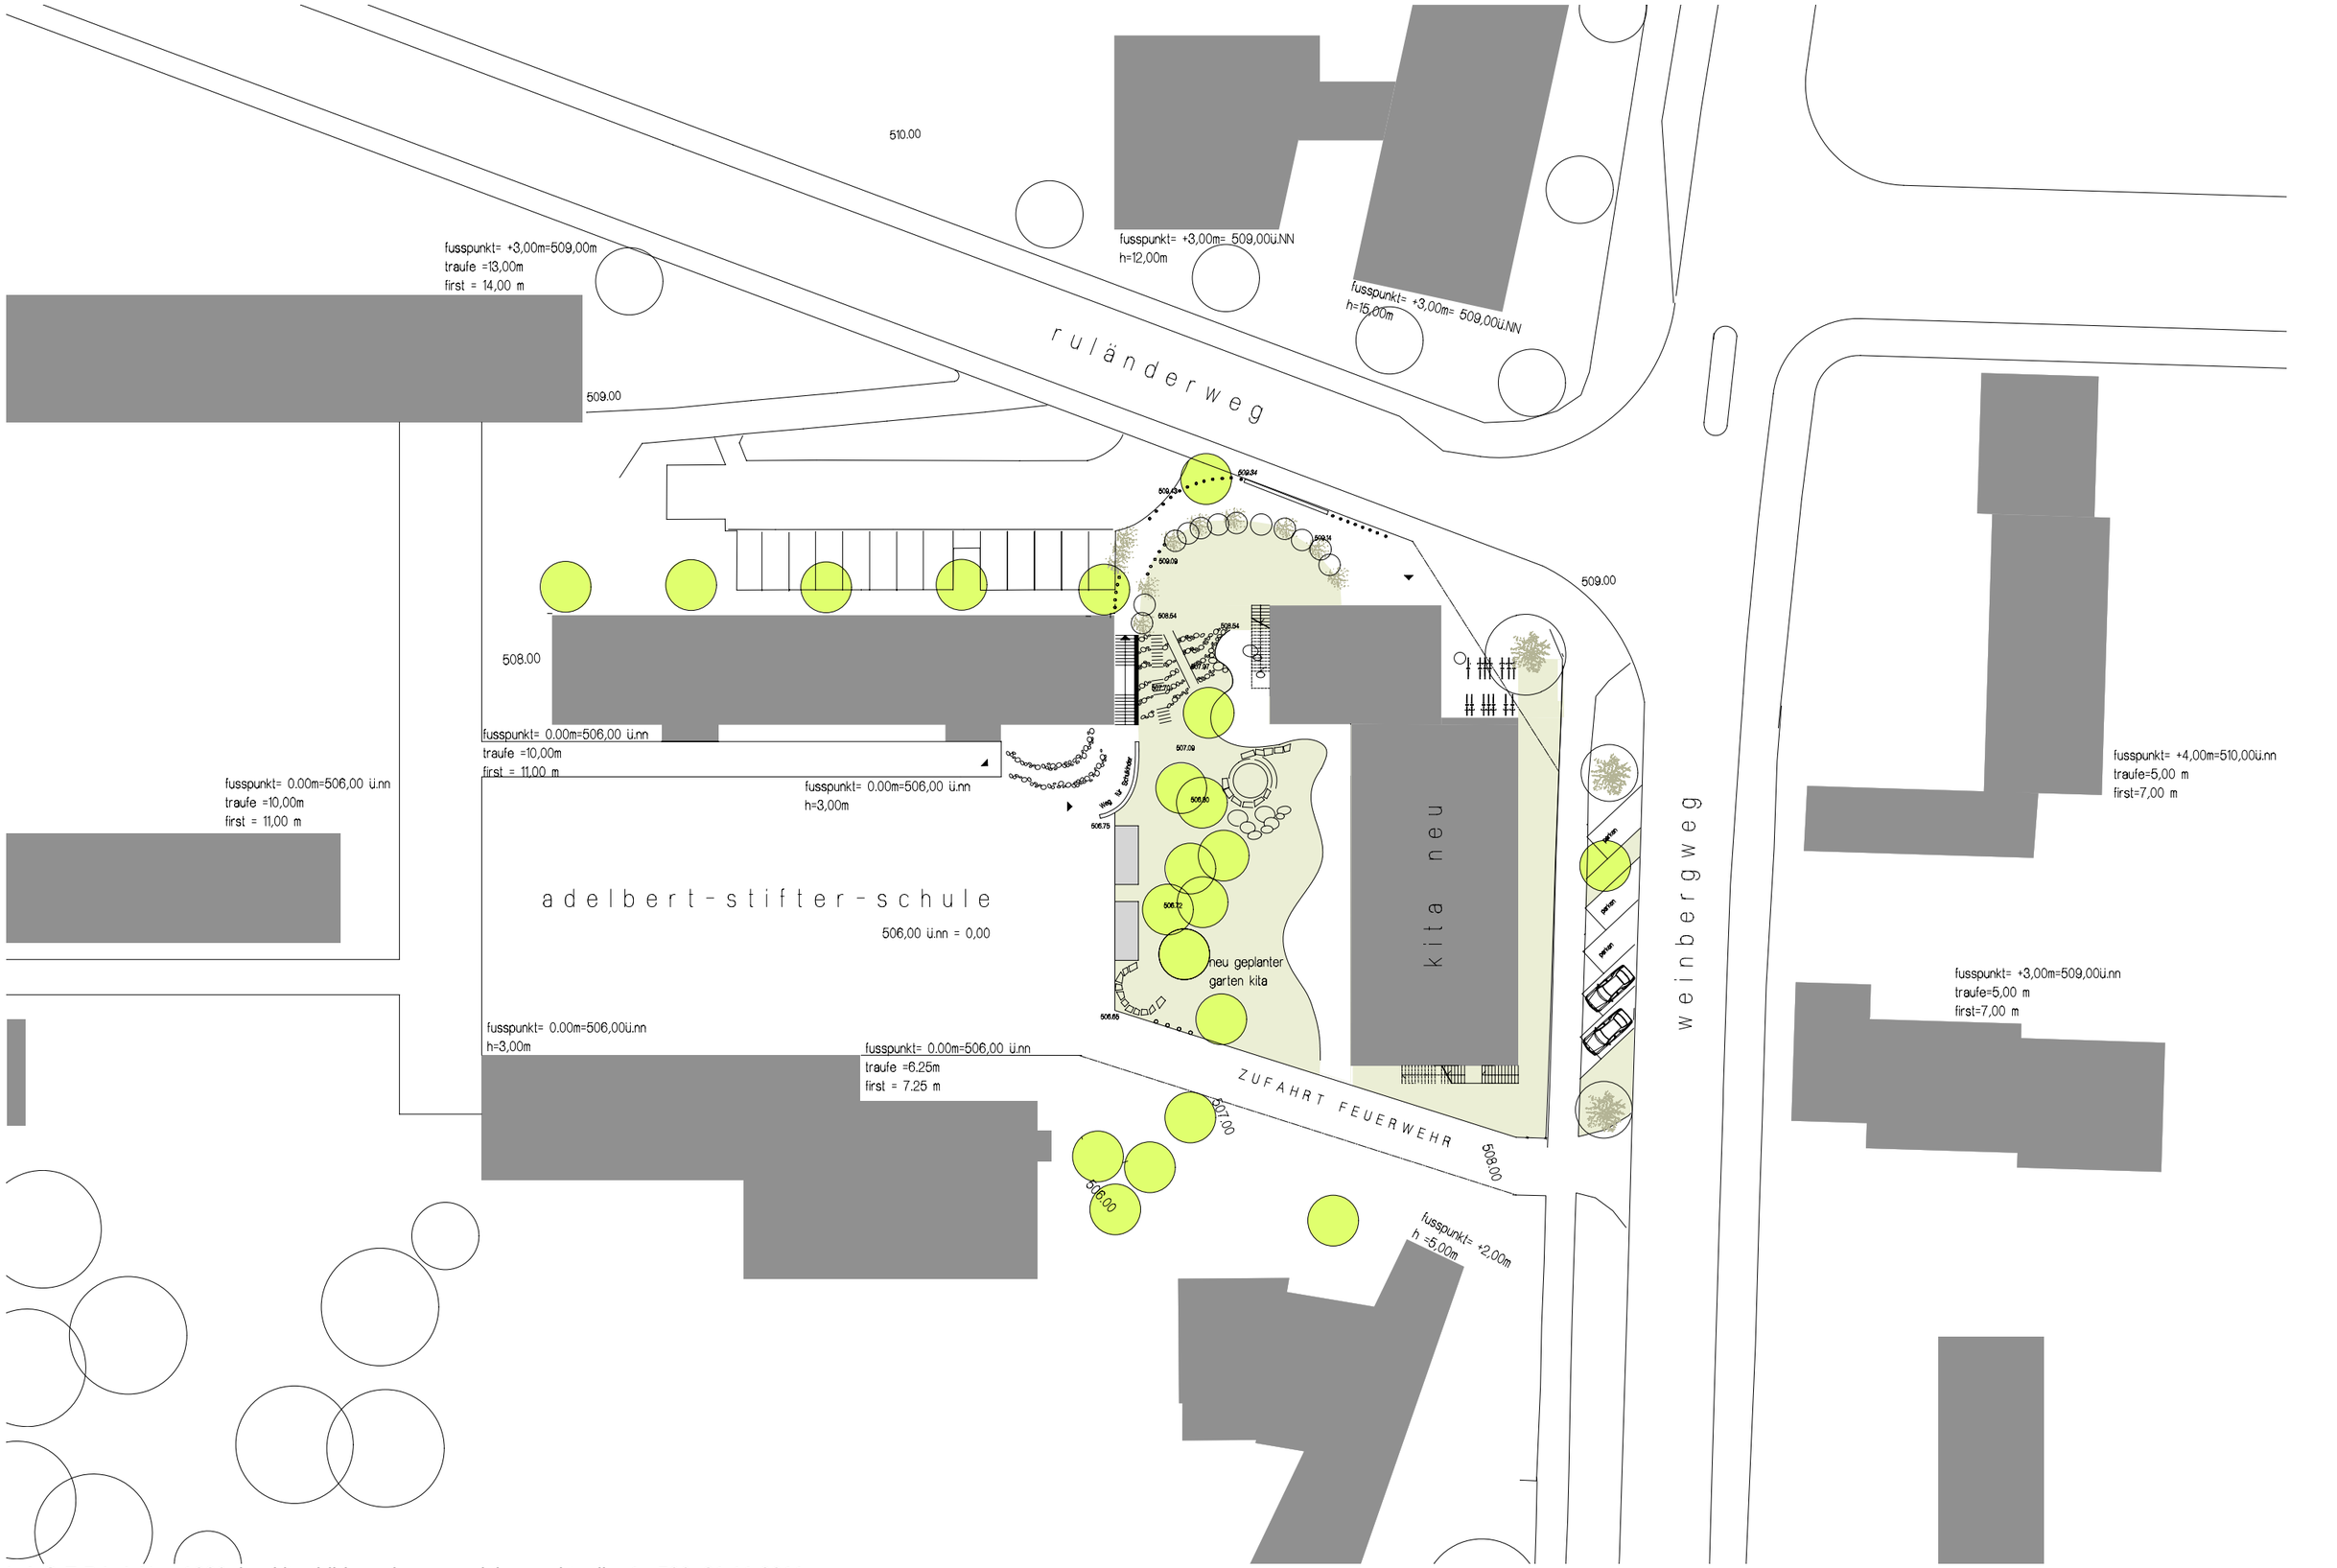

L A G E P L A N 1029_bg_kita+bildungshaus_eselsberg_aktuell _1 : 500 21.11.2011