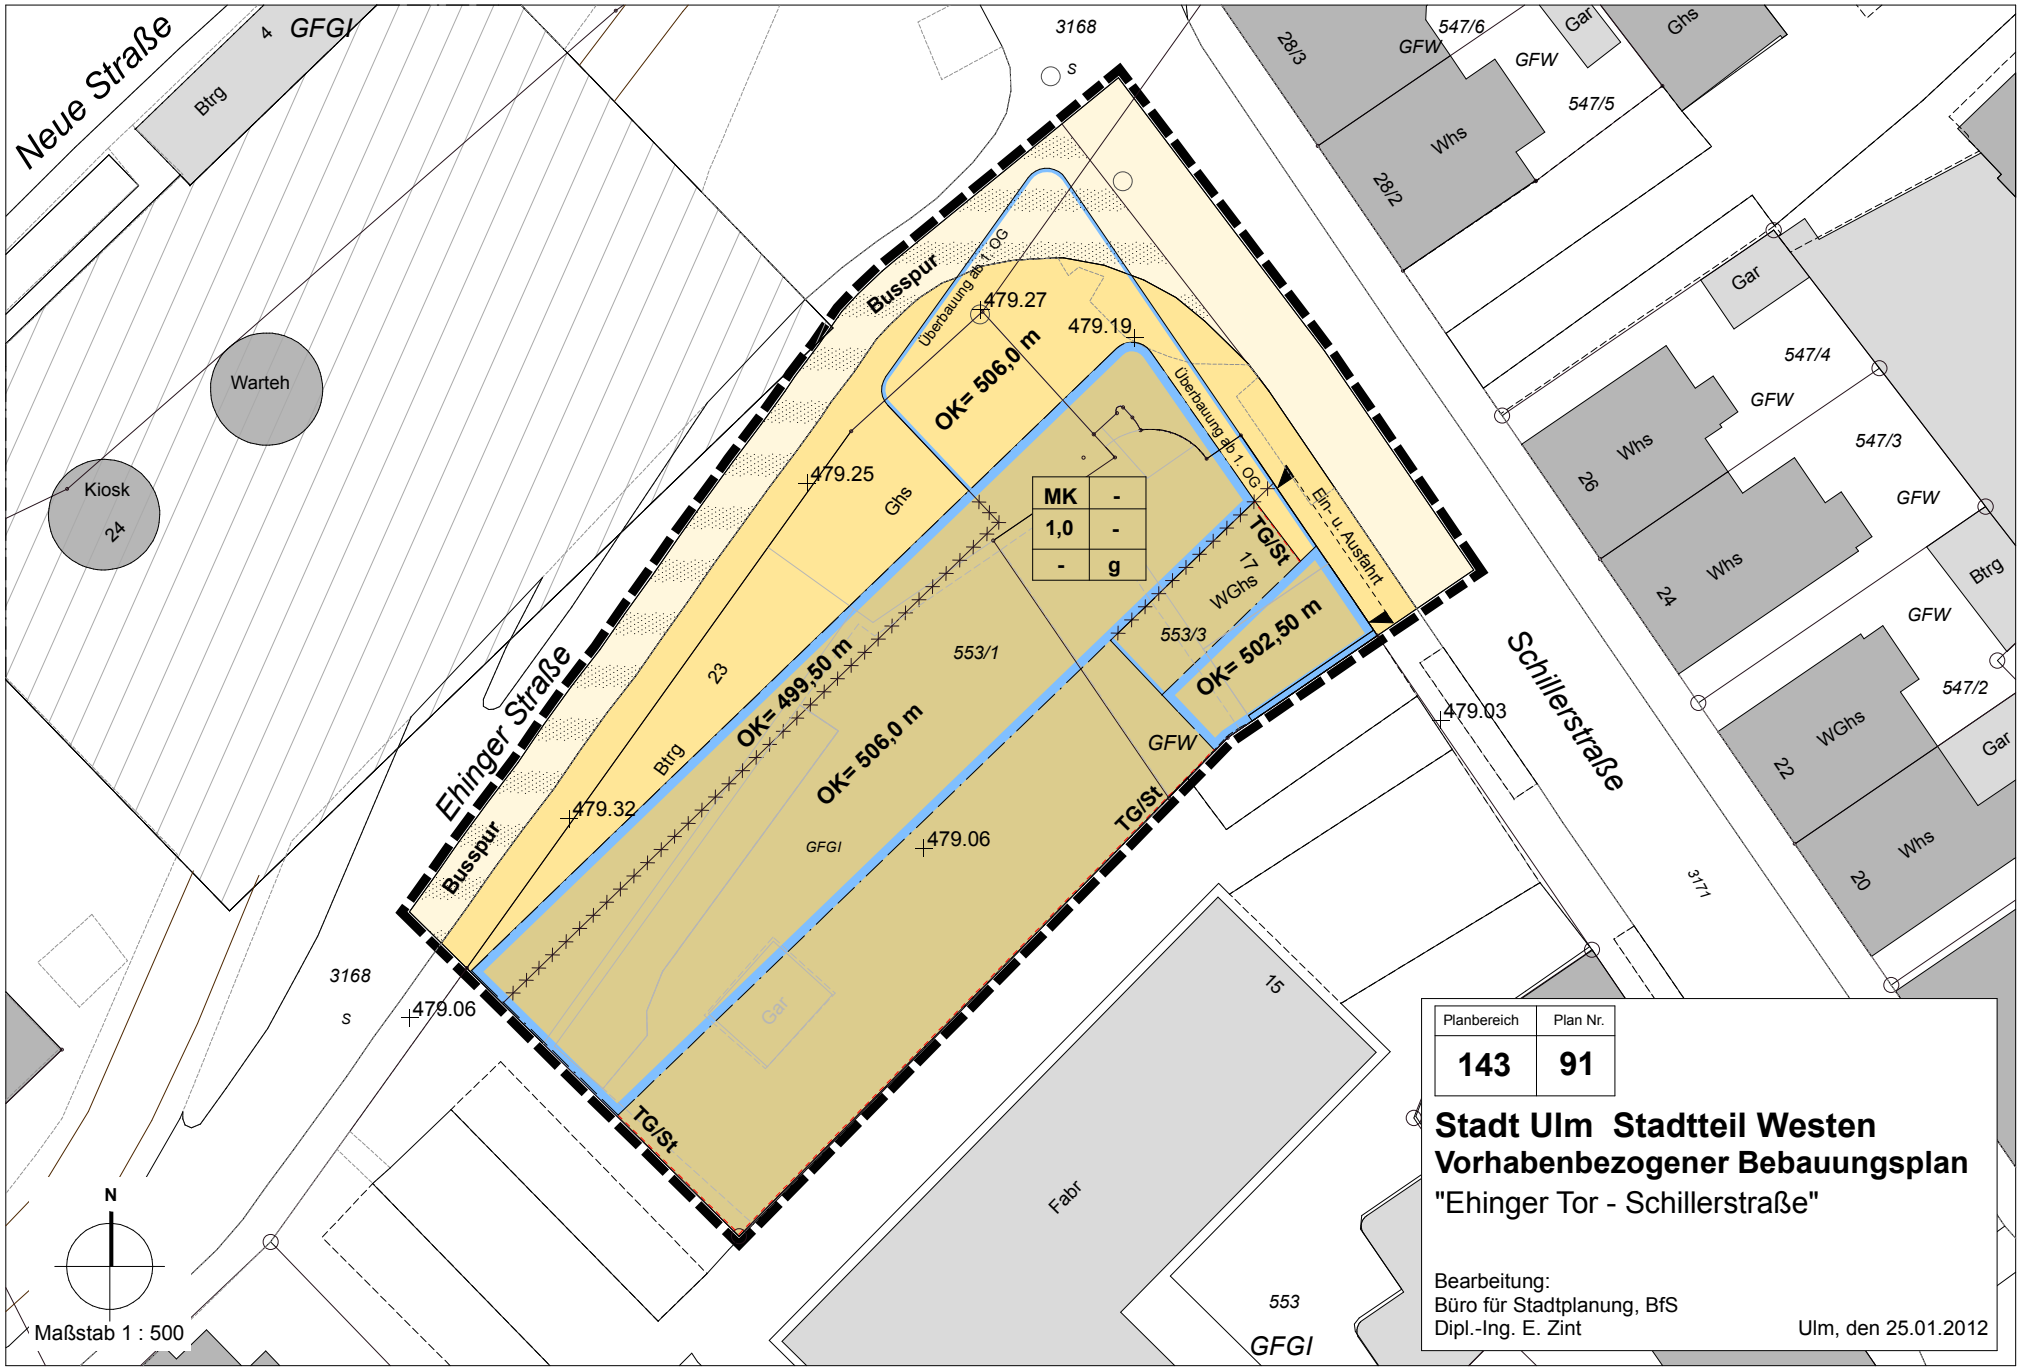

Planbereich	Plan Nr.
143	91

Stadt Ulm Stadtteil Westen

Vorhabenbezogener Bebauungsplan

"Ehinger Tor - Schillerstraße"

Bearbeitung:
Büro für Stadtplanung, BfS
Dipl.-Ing. E. Zint

Ulm, den 25.01.2012

Anlage 2 zu GD 079/12