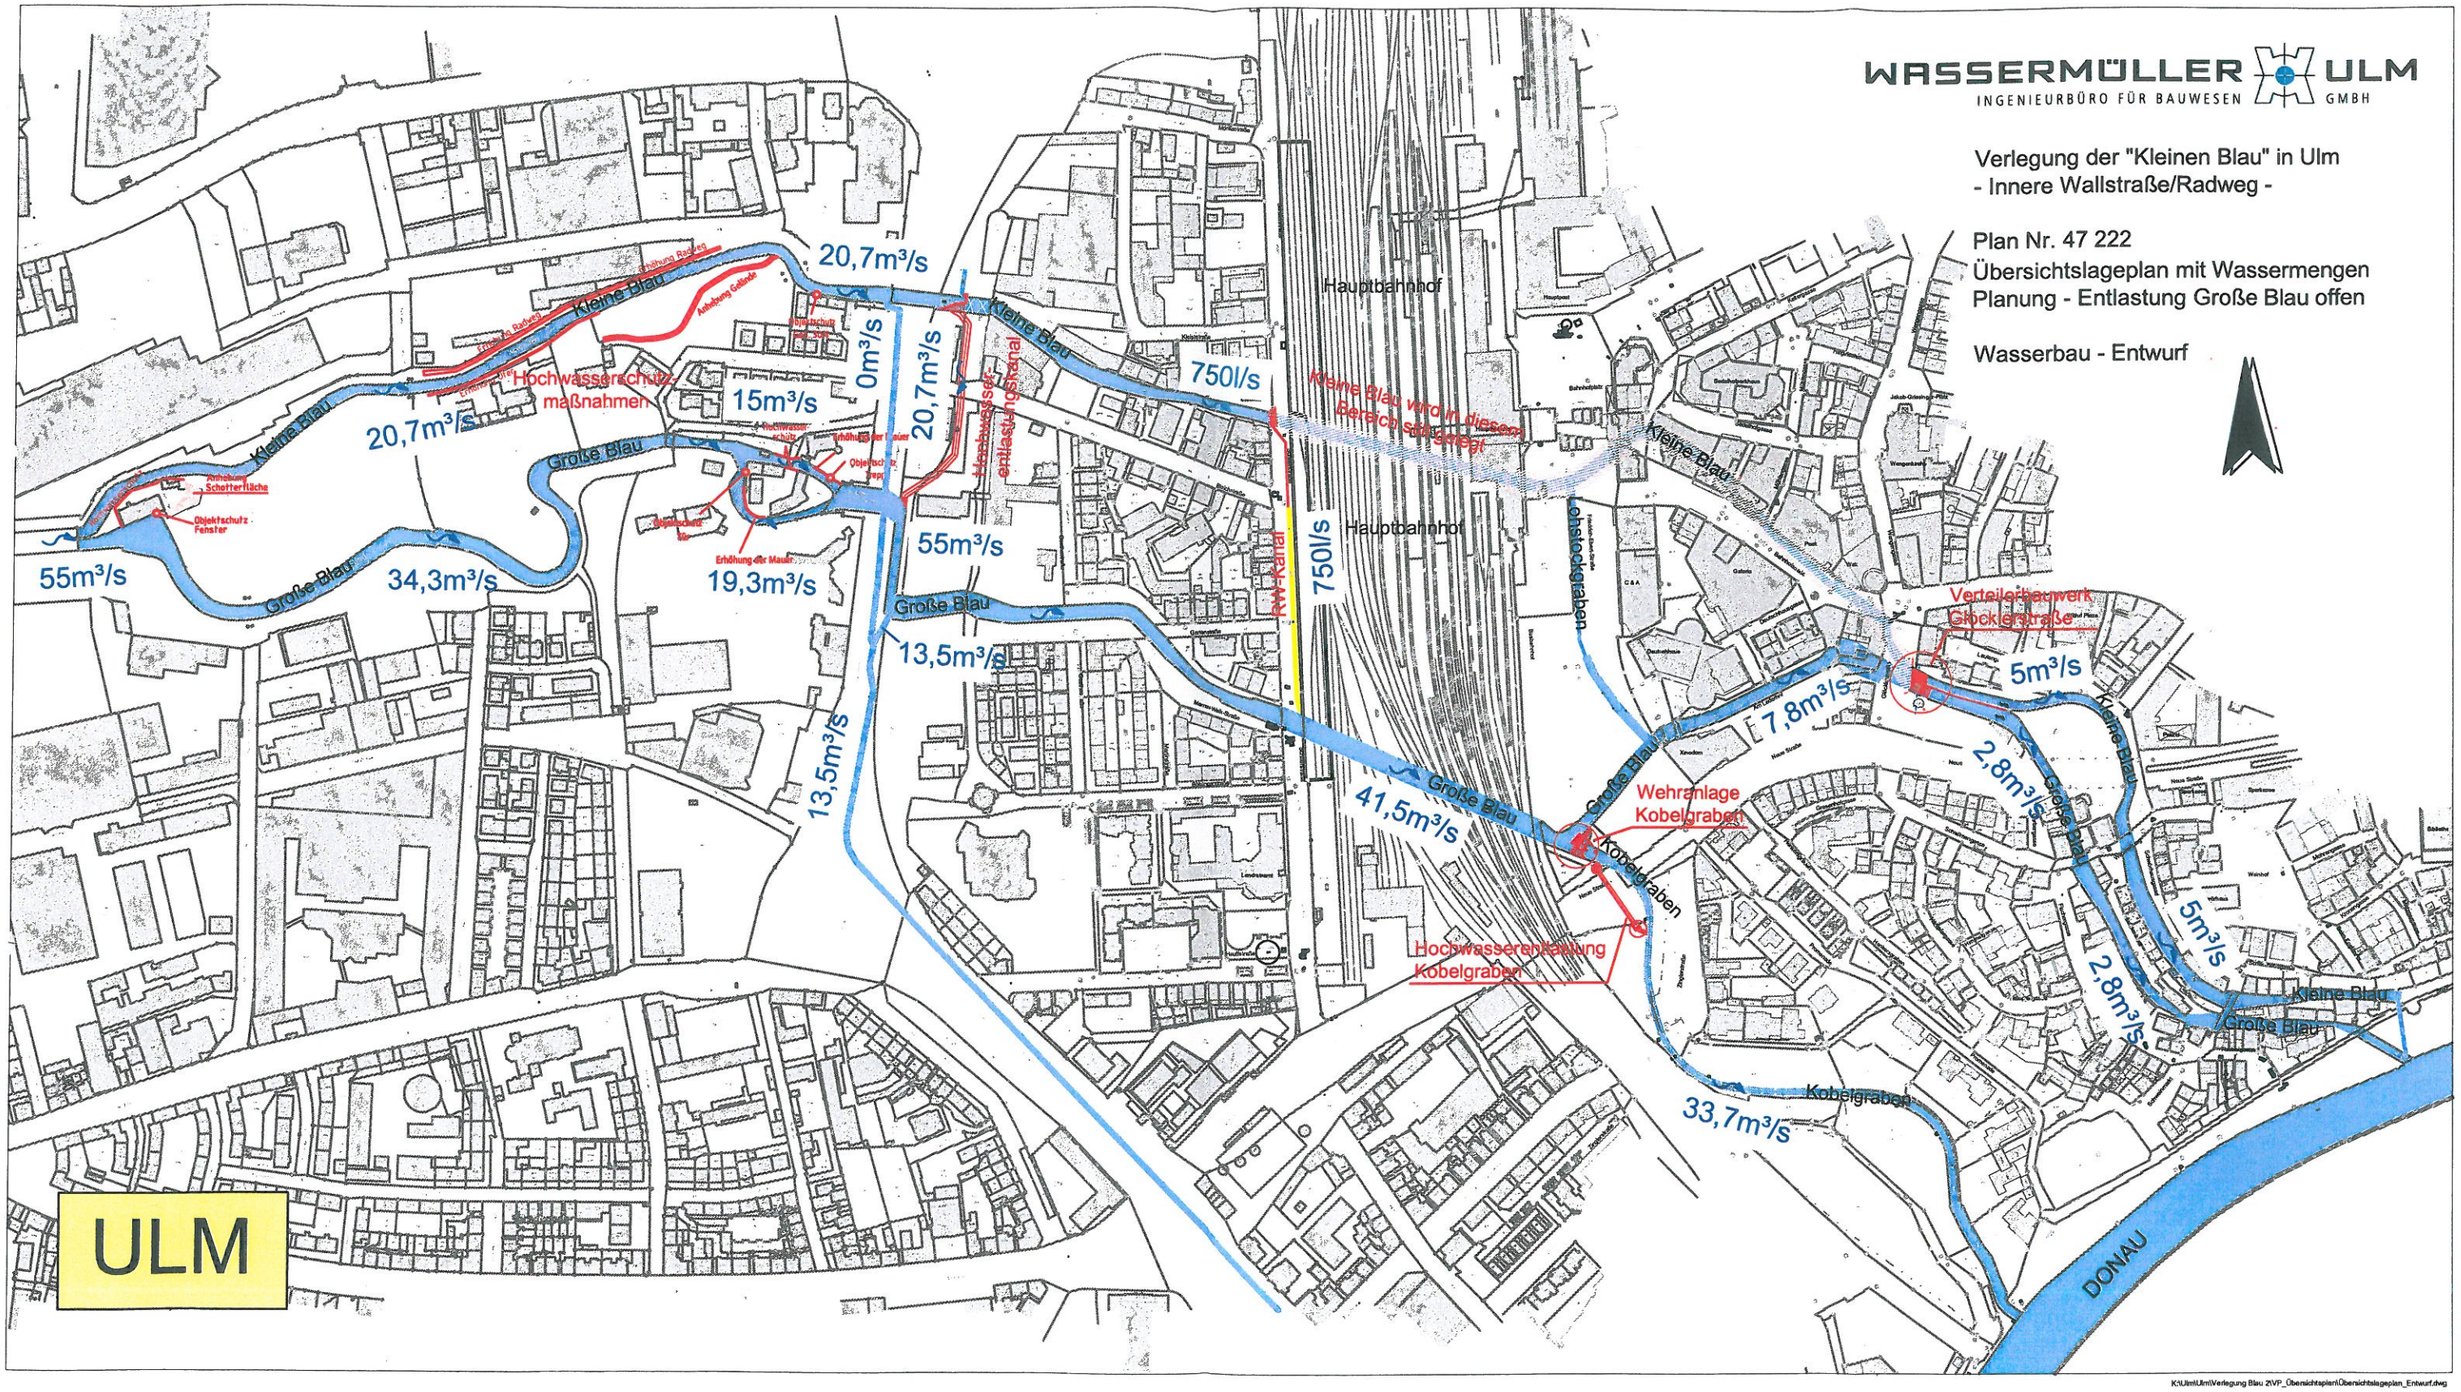

K:\Ulm\Ulm\Verlegung Blau 2\VP_Übersichtsplan\Übersichtslageplan_Entwurf.dwg