


Anlage 4 zu GD 166/12

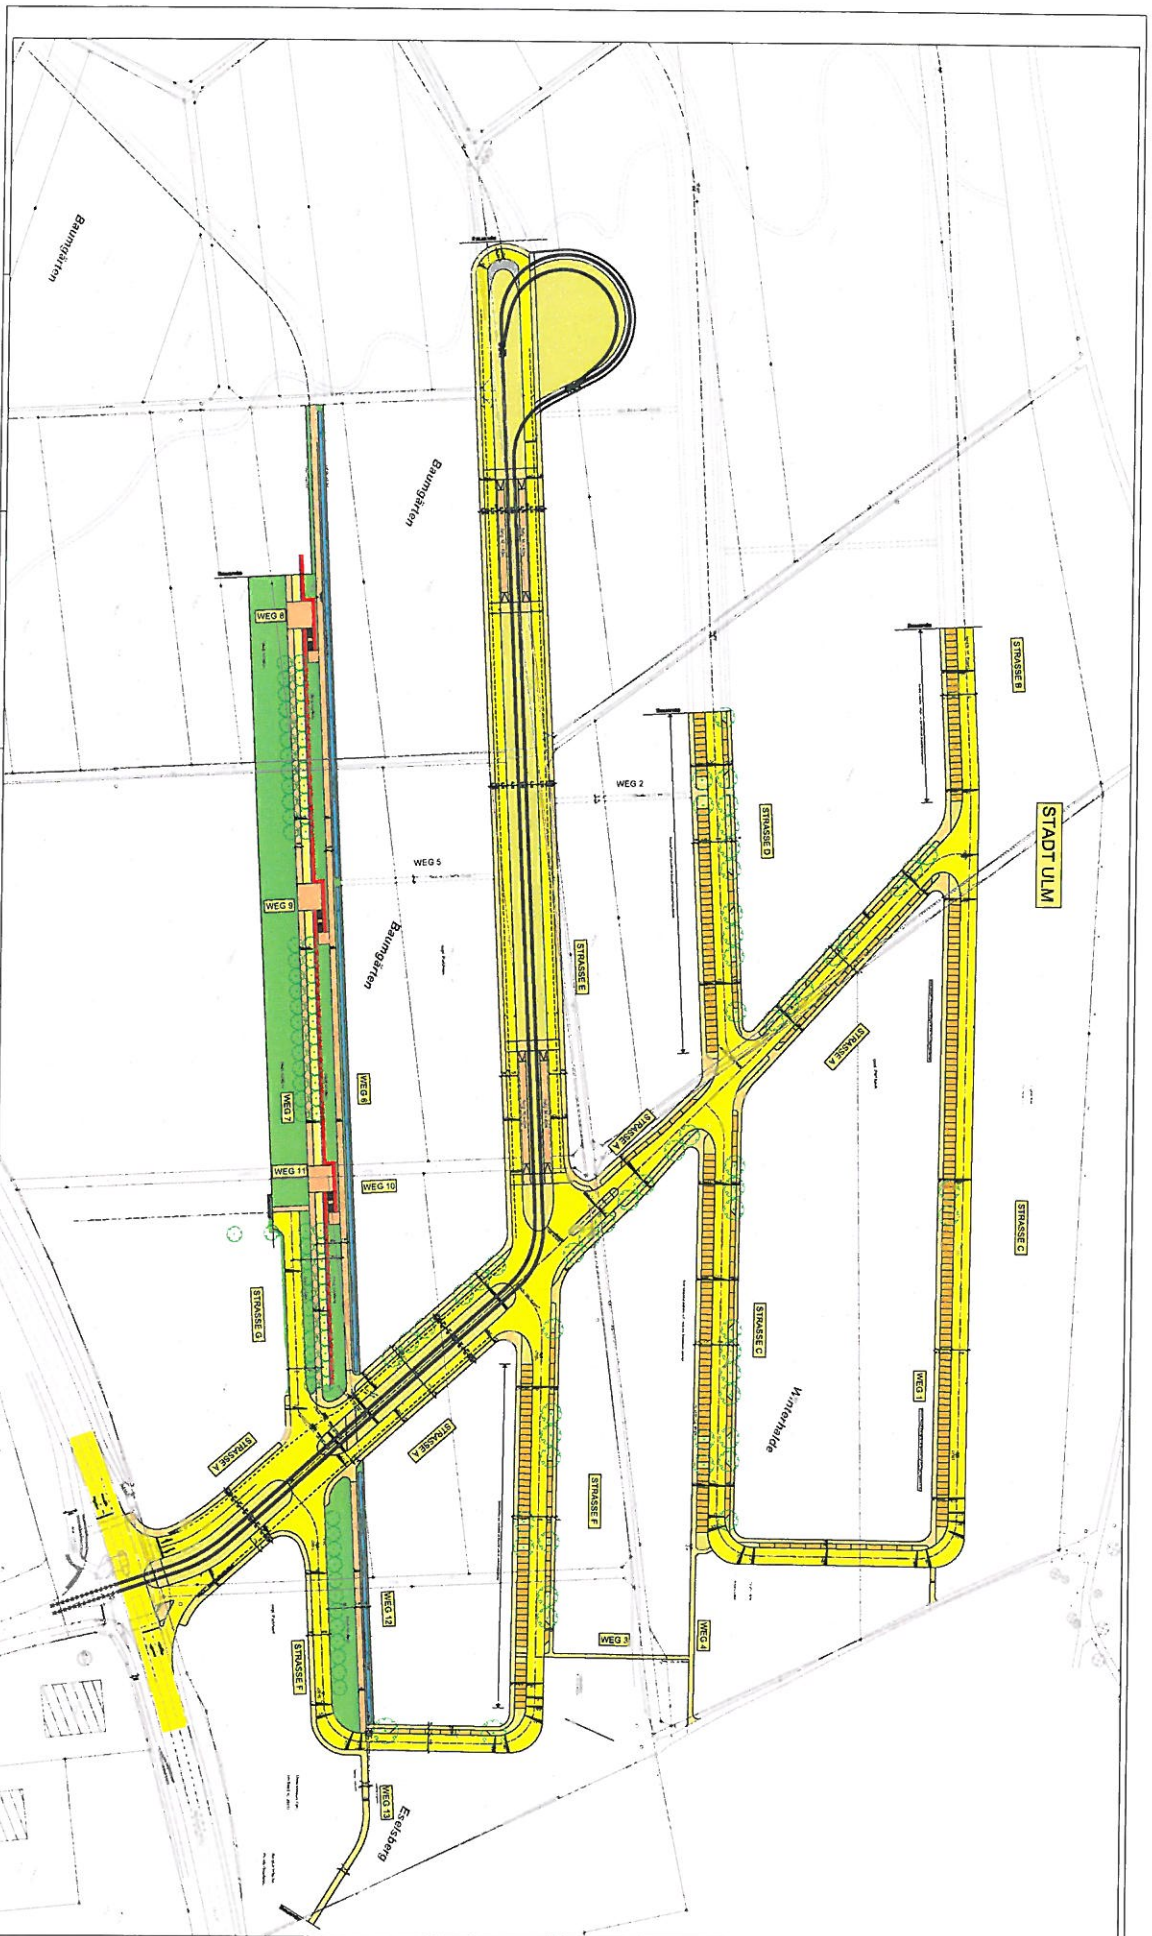

STRASSENBAU		Stand: 04.11.2012	
Projekt: Science Park III - Teil 1		Blatt: 2/2	


