


Ausweichrouten -grafische Darstellung-

Anlage 5.1
zu GD **097/12**



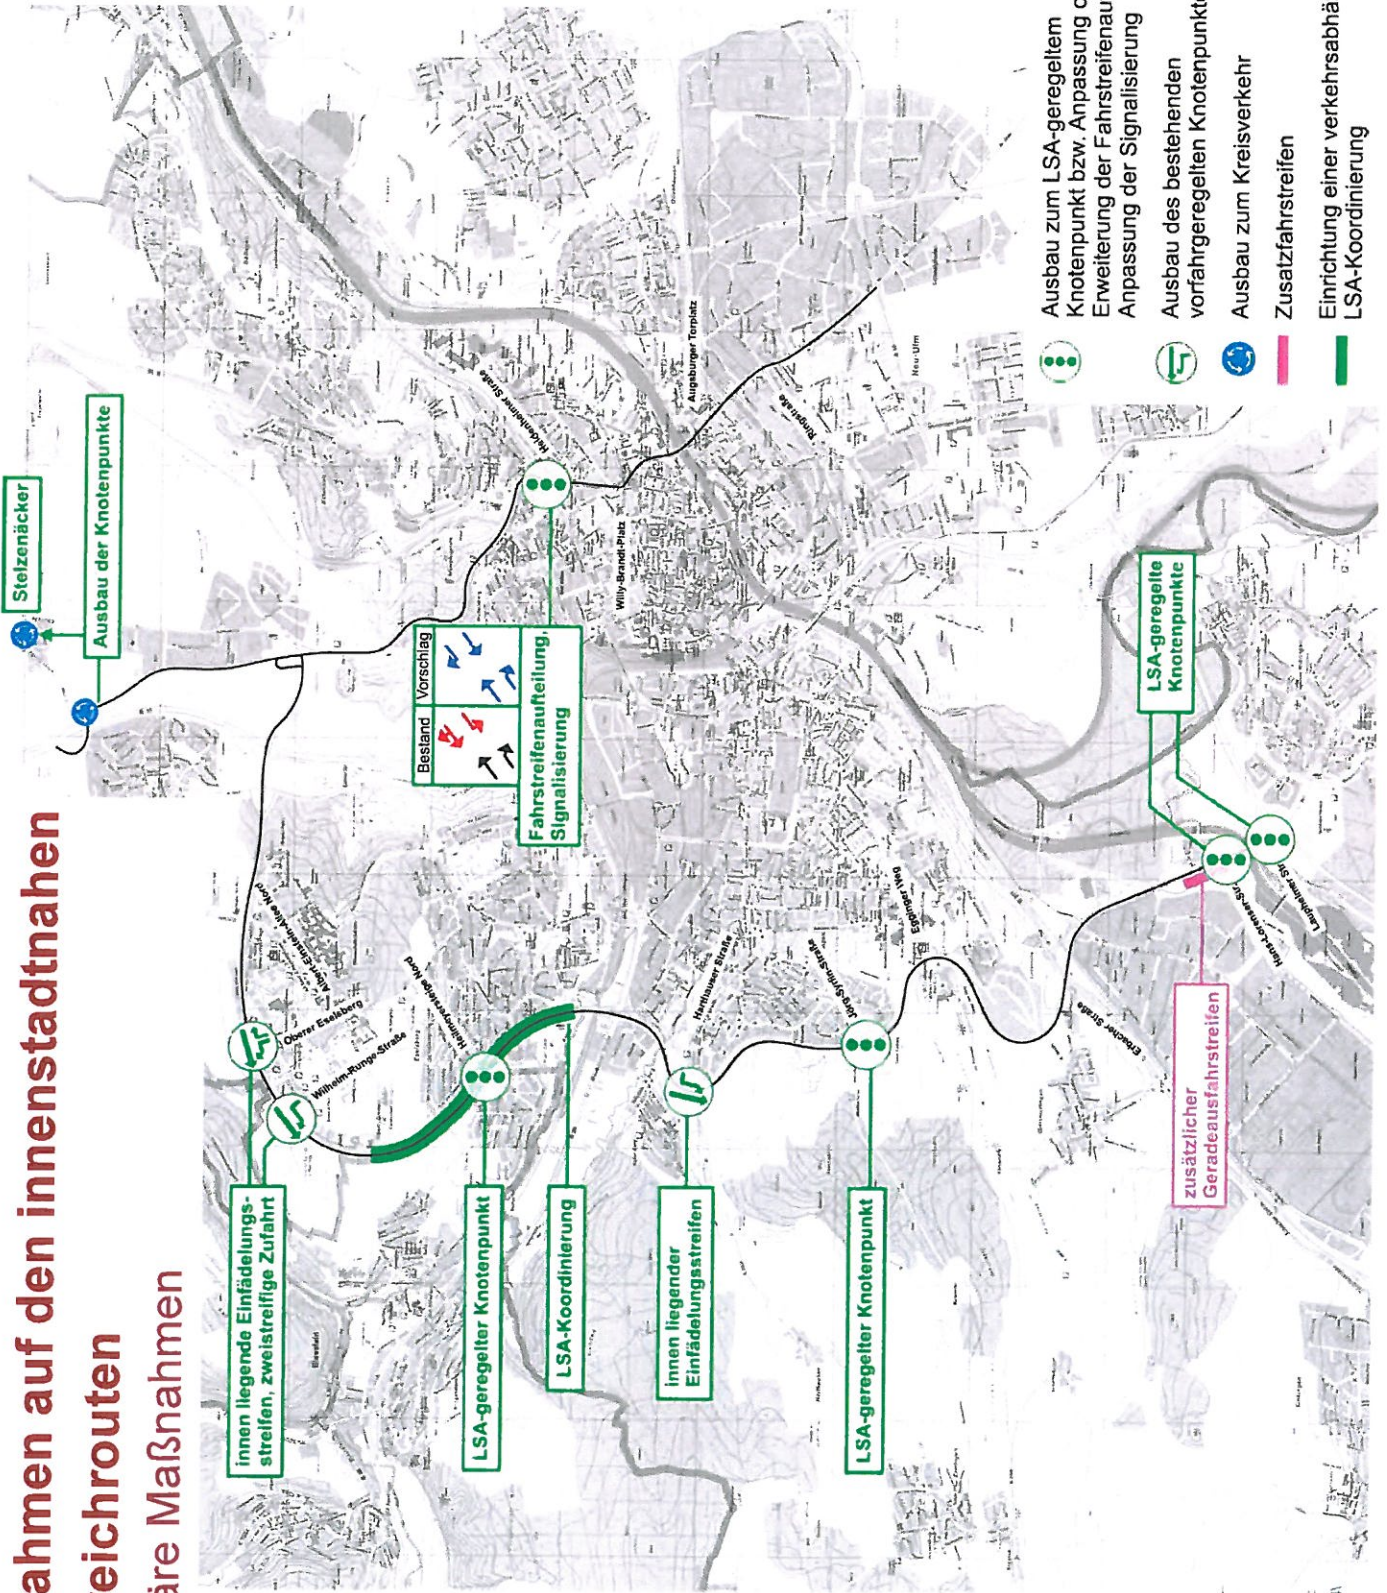

Maßnahmen auf den innenstadtnahen Ausweichrouten

Prioritäre Maßnahmen

MR = Mittlerer Ring

Nr.	Streckenabschnitt bzw. Knotenpunkt (KP)	Maßnahme
1	Anschlussstelle Lehr	Ausbau der Knotenpunkte AS Lehr + Steizenäcker
2 MR	KP Berliner Ring / Oberer Eselsberg	Einrichtung eines innen liegenden Einfädelungstreifens, zweistreifige Zufahrt aus der Nebenrichtung
3 MR	KP Berliner Ring / Wilhelm-Runge-Straße	Einrichtung eines innen liegenden Einfädelungstreifens
4 MR	KP Berliner Ring / Heilmeyersteige Nord	Ausbau zum LSA-geregelten Knotenpunkt
5 MR	Streckenabschnitt zwischen Heilmeyersteige Süd und Albert-Einstein-Allee Süd	LSA-Koordinierung
6 MR	KP Kurt-Schumacher-Ring / Harthauer Straße	Einrichtung eines innen liegenden Einfädelungstreifens
7 MR	KP Kurt-Schumacher-Ring / Jörg-Syrflin-Straße	Ausbau zum LSA-geregelten Knotenpunkt
8 MR	KP Wiblinger Allee / Hans-Lorensen-Straße	Zusätzlicher Geradeausfahrstreifen an der Wiblinger Allee Richtung Kastbrücke
9 MR	KP Wiblinger Allee / Hans-Lorensen-Straße	Ausbau zum LSA-geregelten Knotenpunkt
10 MR	KP Wiblinger Allee / Laupheimer Straße	Ausbau zum LSA-geregelten Knotenpunkt
11	KP Stuttgarter Straße / Heidenheimer Straße	Änderung der Fahrstreifenaufteilung, Anpassung der Signalisierung