




Variante 4: Verkehrsführung Einbahnstrasse von Ost nach West

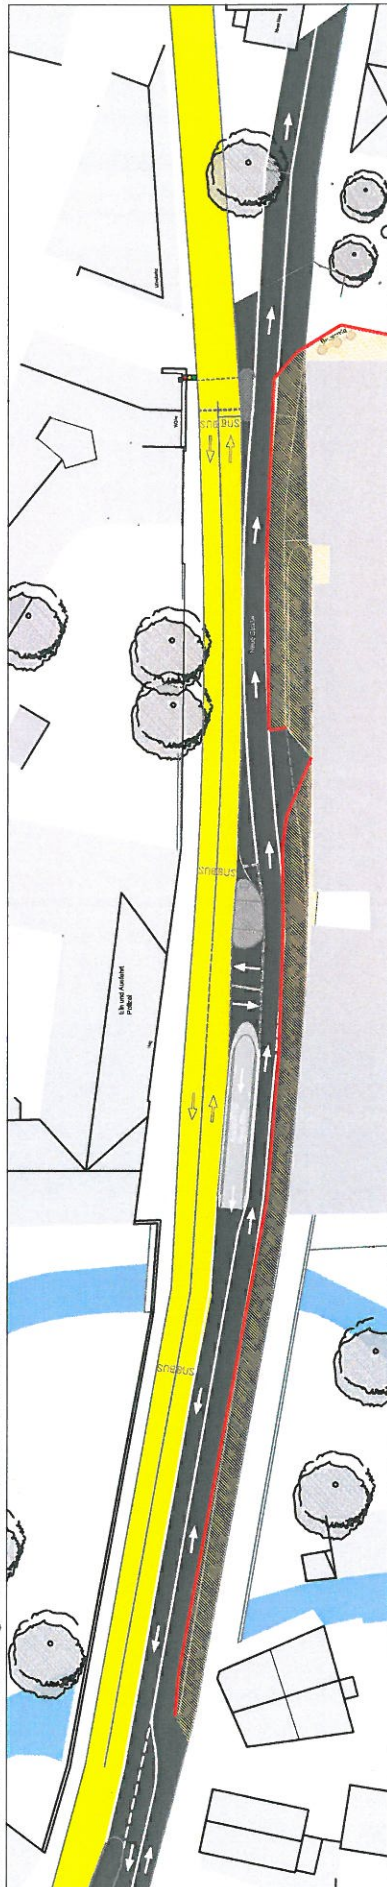

Variante 5: Verkehrsführung Einbahnstrasse von West nach Ost

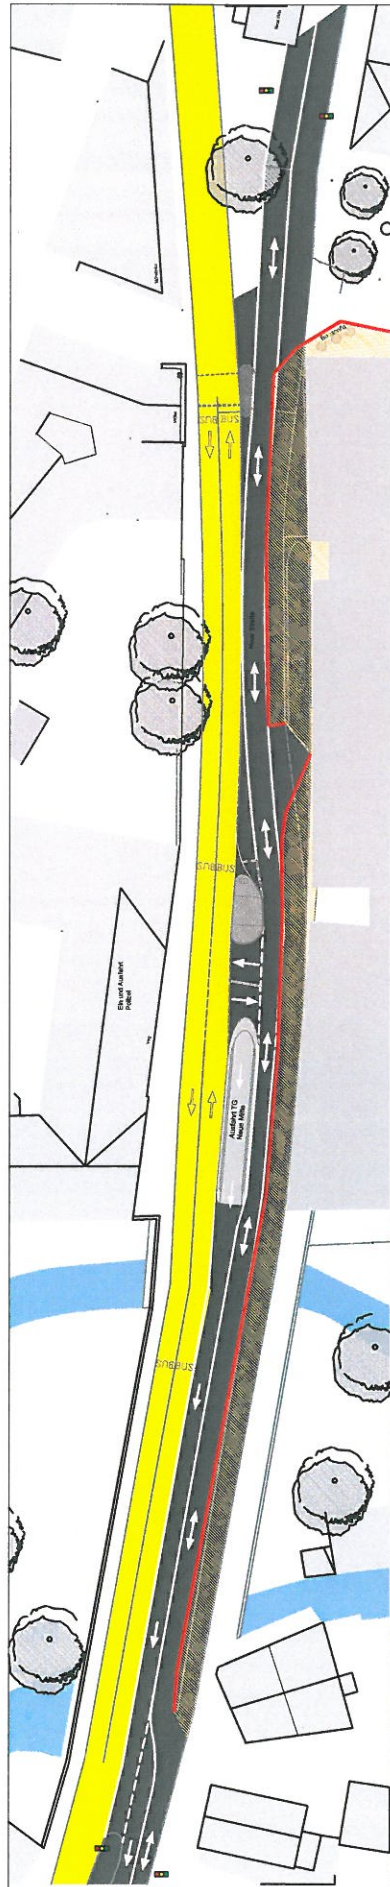

Variante 6: Verkehrsführung Einspurig mit Signal

			Logistikkonzept NS66 u. NS West Verkehrsführungsvarianten 4 - 6	
Bauart Spitzkassse Ufm Neue Strasse 66 89073 Ulm Telefon 0731 101 1839		Datum 01.06.2015		

