
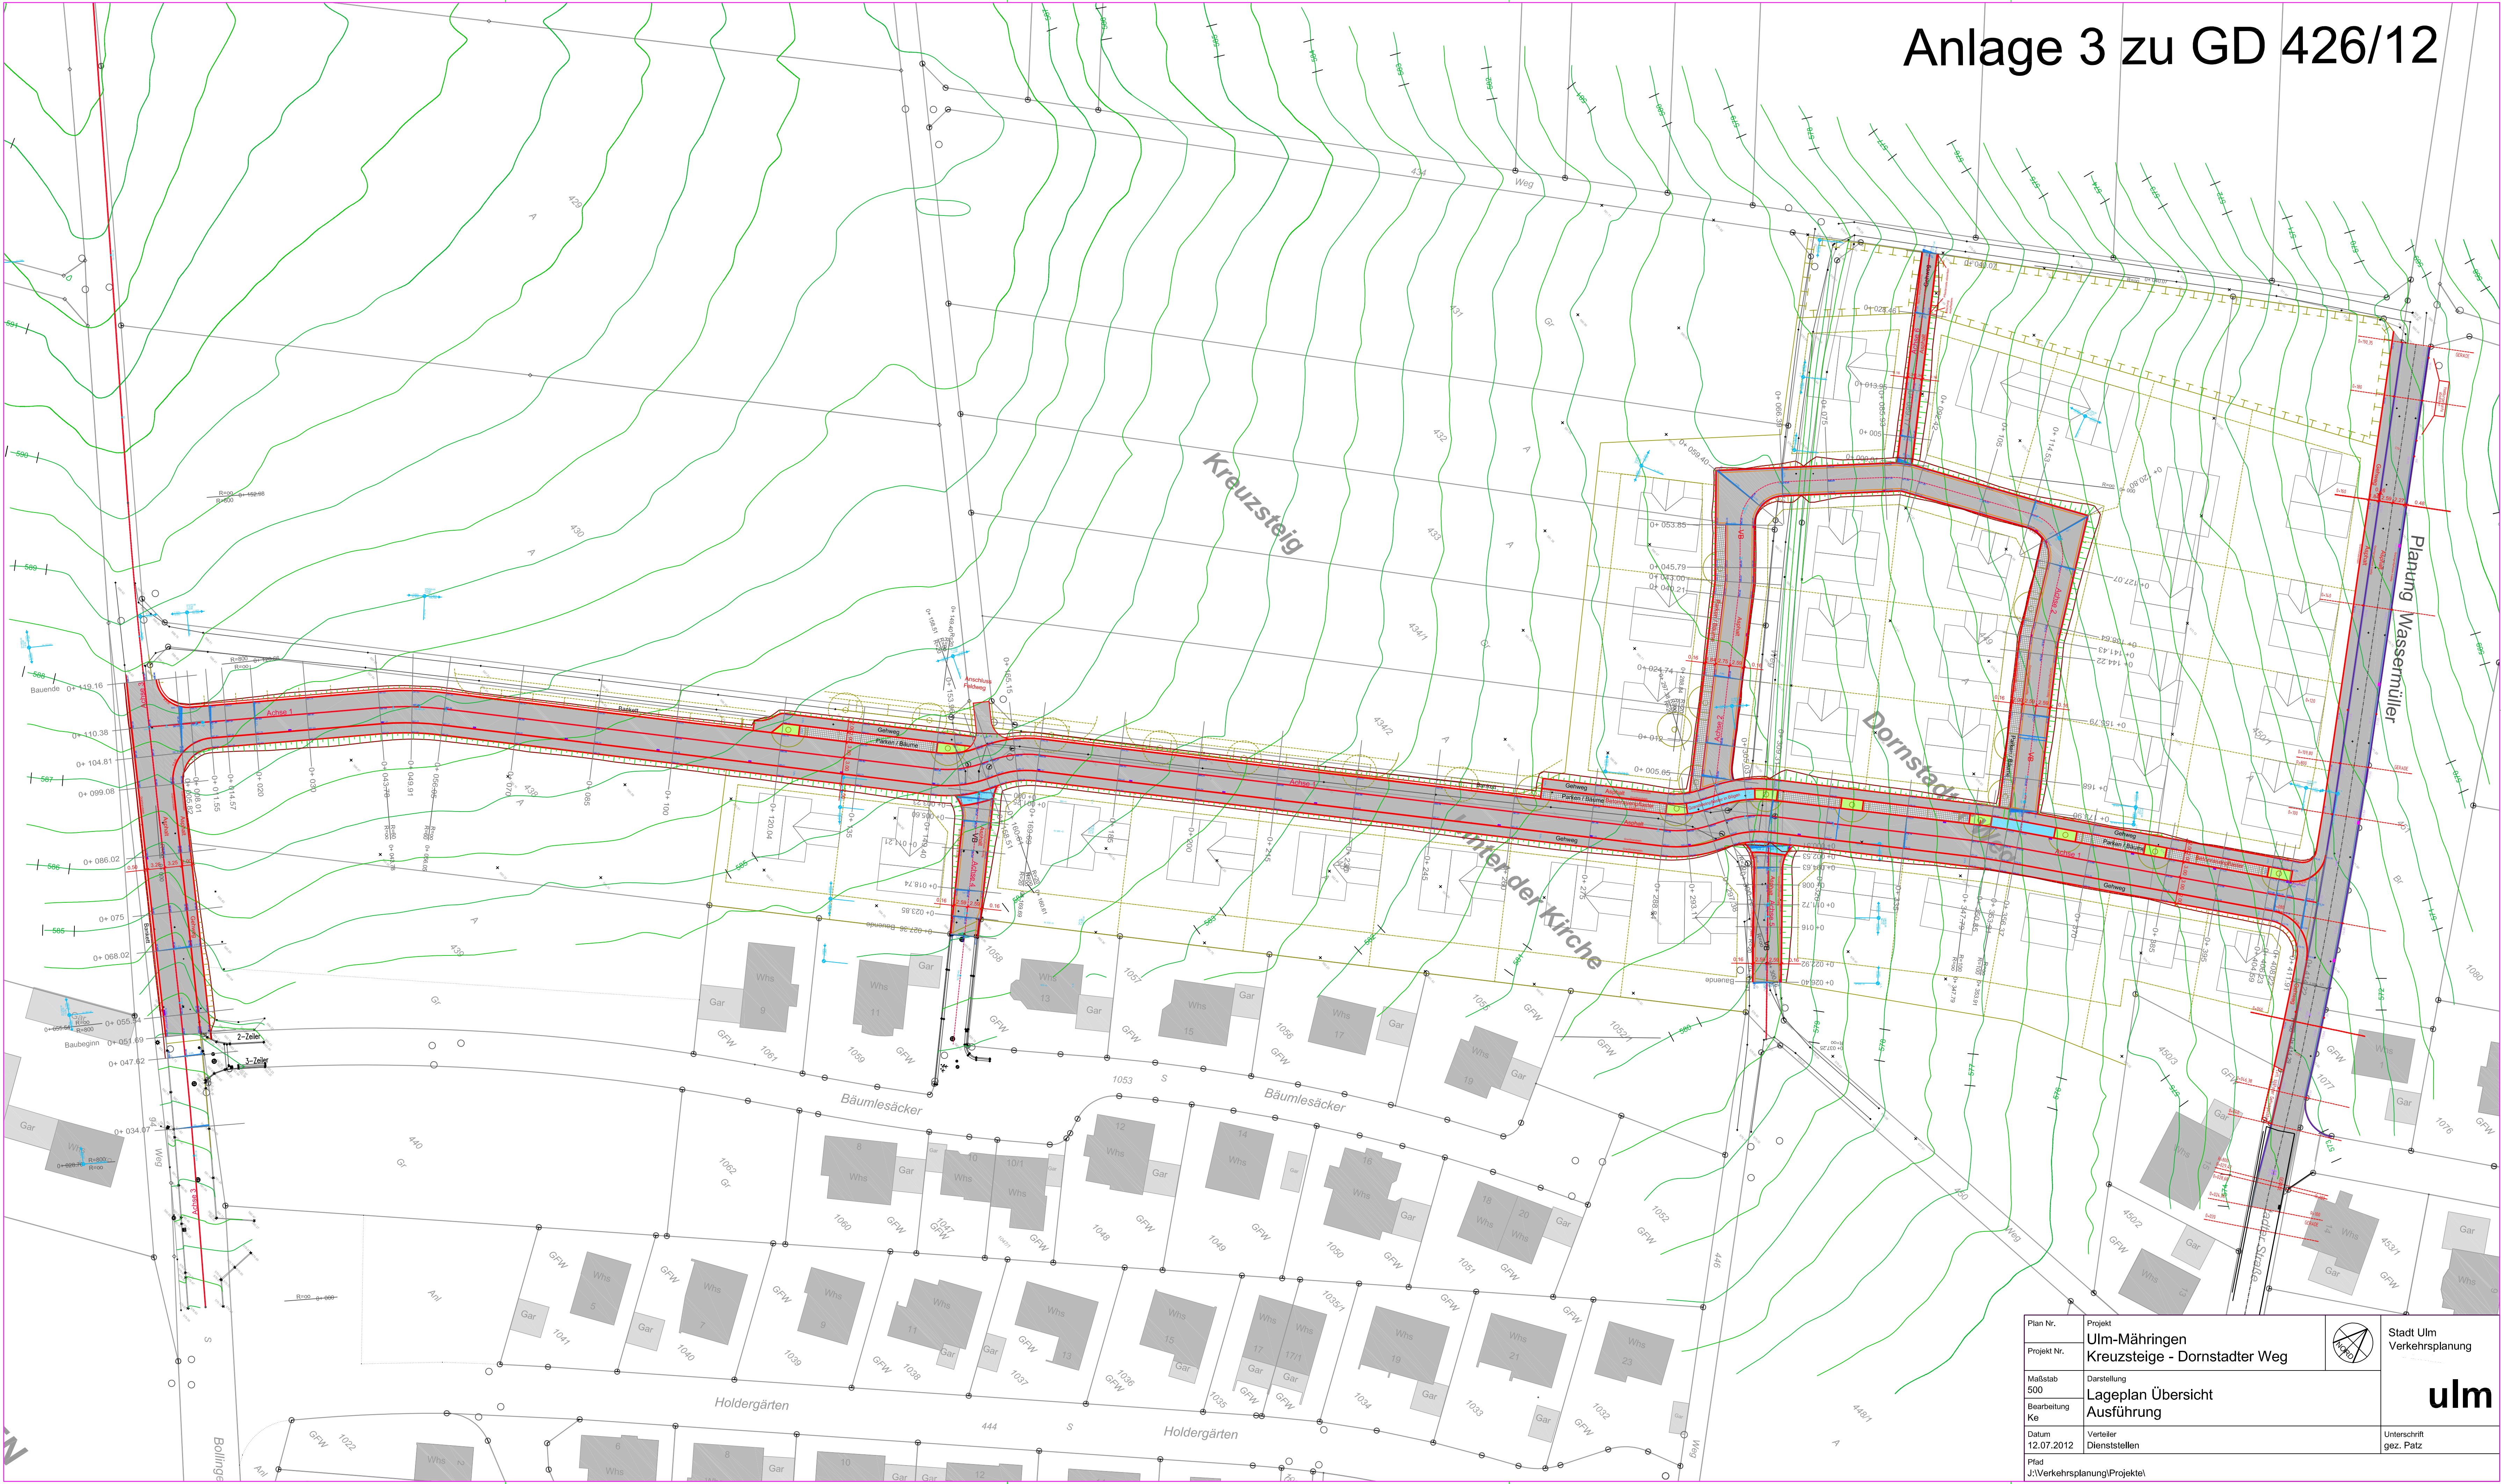


Anlage 3 zu GD 426/12

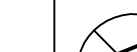

|                                      |                                                |                                                                                       |                              |
|--------------------------------------|------------------------------------------------|---------------------------------------------------------------------------------------|------------------------------|
| Plan Nr.                             | Projekt                                        |  | Stadt Ulm<br>Verkehrsplanung |
| Projekt Nr.                          | Ulm-Mähringen<br>Kreuzsteige - Dornstädter Weg |                                                                                       |                              |
| Maßstab<br>500                       | Darstellung                                    |  |                              |
| Bearbeitung<br>Ke                    | Lageplan Übersicht<br>Ausführung               |                                                                                       |                              |
| Datum<br>12.07.2012                  | Verteiler<br>Dienststellen                     |                                                                                       |                              |
| Pfad<br>J:\Verkehrsplanung\Projekte\ |                                                |                                                                                       |                              |