

Grundriss 3. Obergeschoss

Plannr.: 004

Masstab: 1/200

Datum.: 01.08.08

Stadt Ulm
Zentrales Gebäudemanagement

Ulmer Museum
nach Umbau 2007
Neue Straße 94-96
89073 Ulm






Grundriss 1.Obergeschoss

Plannr.: 002
 Masstab: 1/200
 Datum.: 01.08.08

Ulmer Museum
 nach Umbau 2007
 Neue Straße 94-96
 89073 Ulm

Stadt Ulm
 Zentrales Gebäudemanagement



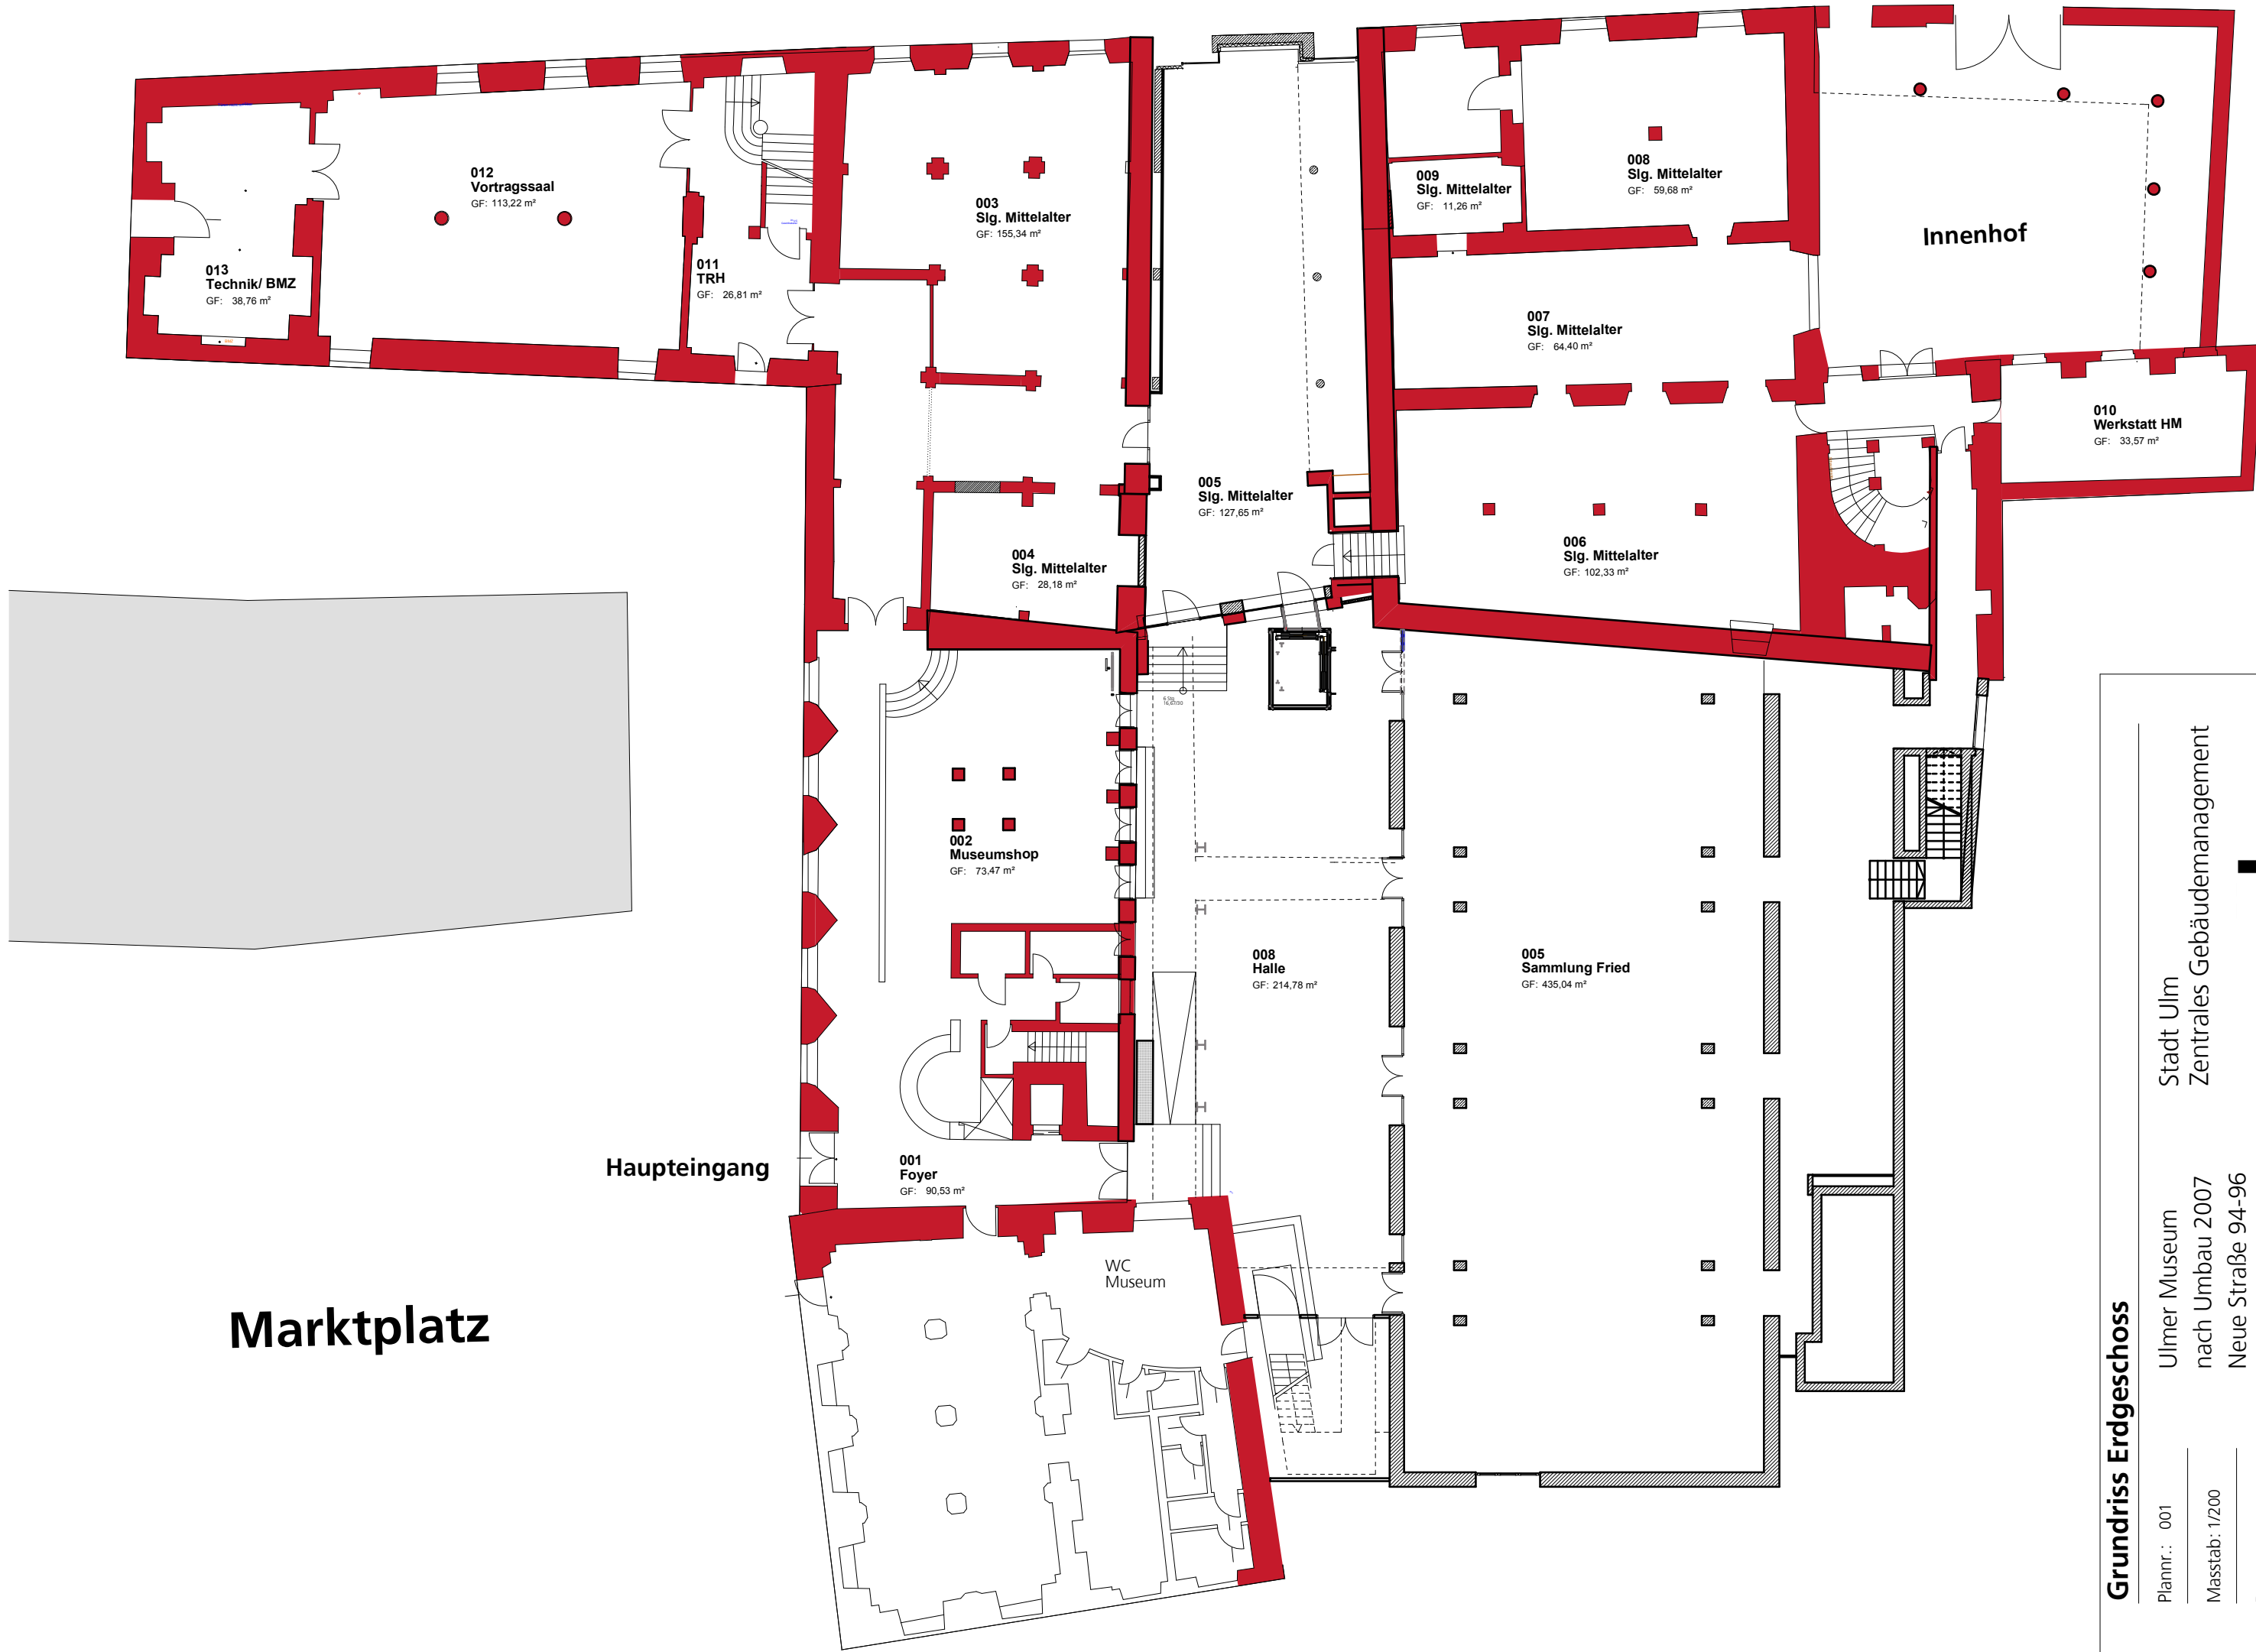

Grundriss Erdgeschoss

Plannr.: 001
 Masstab: 1/200
 Datum.: 01.08.08

Ulmer Museum
 nach Umbau 2007
 Neue Straße 94-96
 89073 Ulm

Stadt Ulm
 Zentrales Gebäudemanagement

