



"Übersichtskarte"

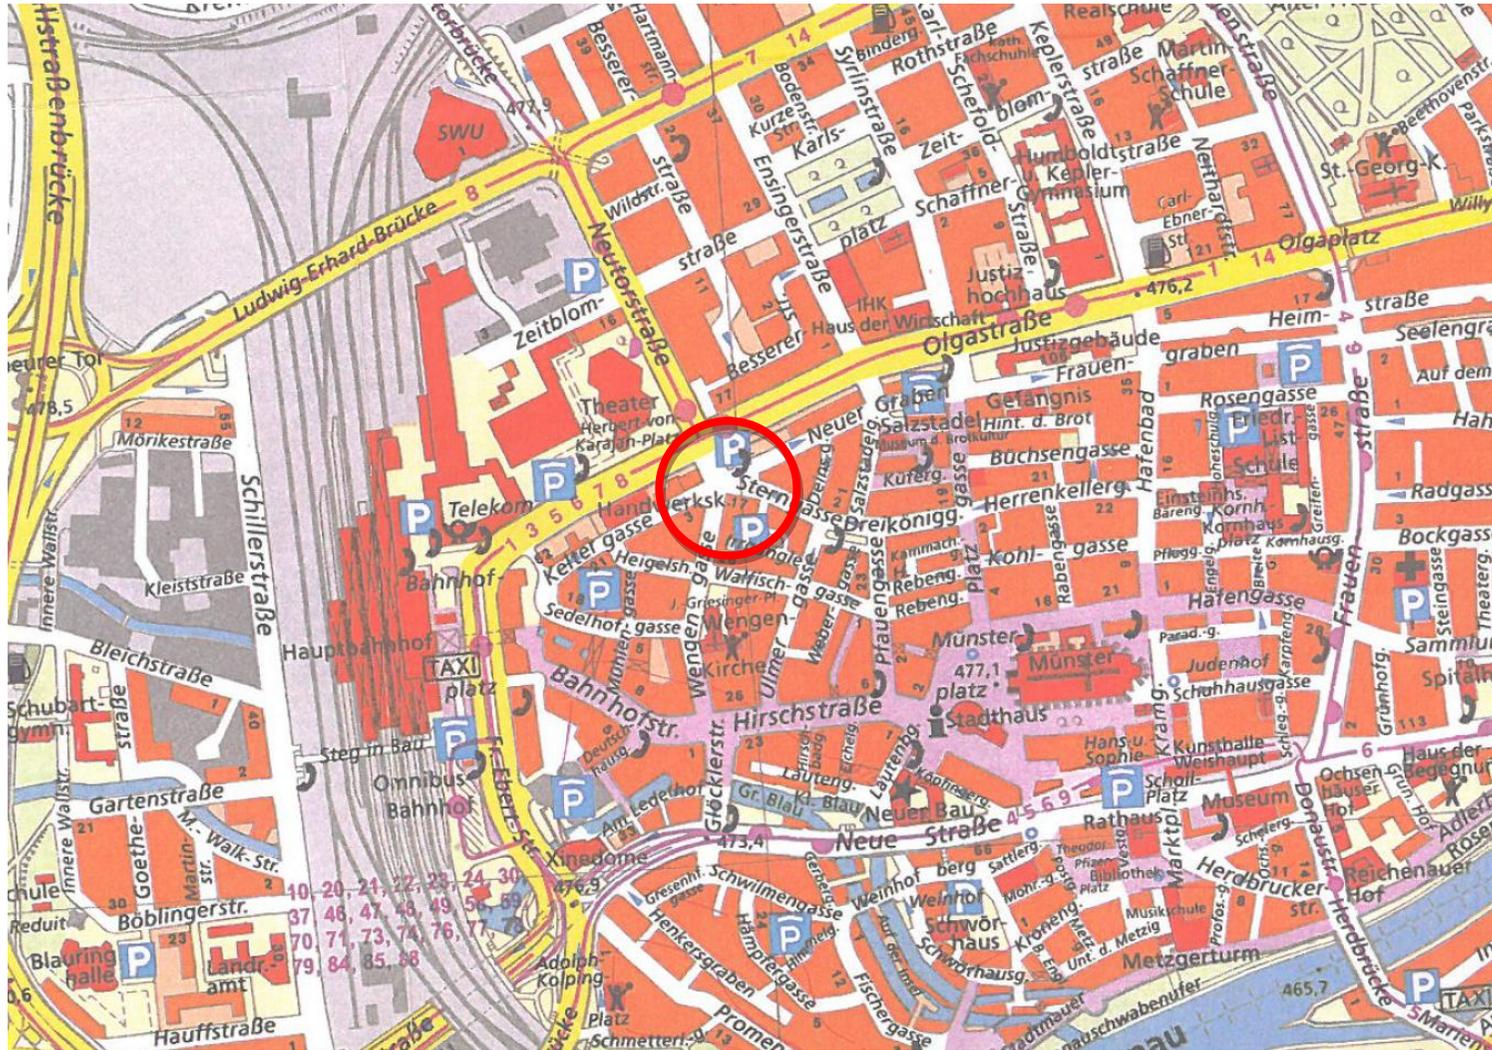

"Lageplan Bauabschnitt 1 (Teilausbau)"

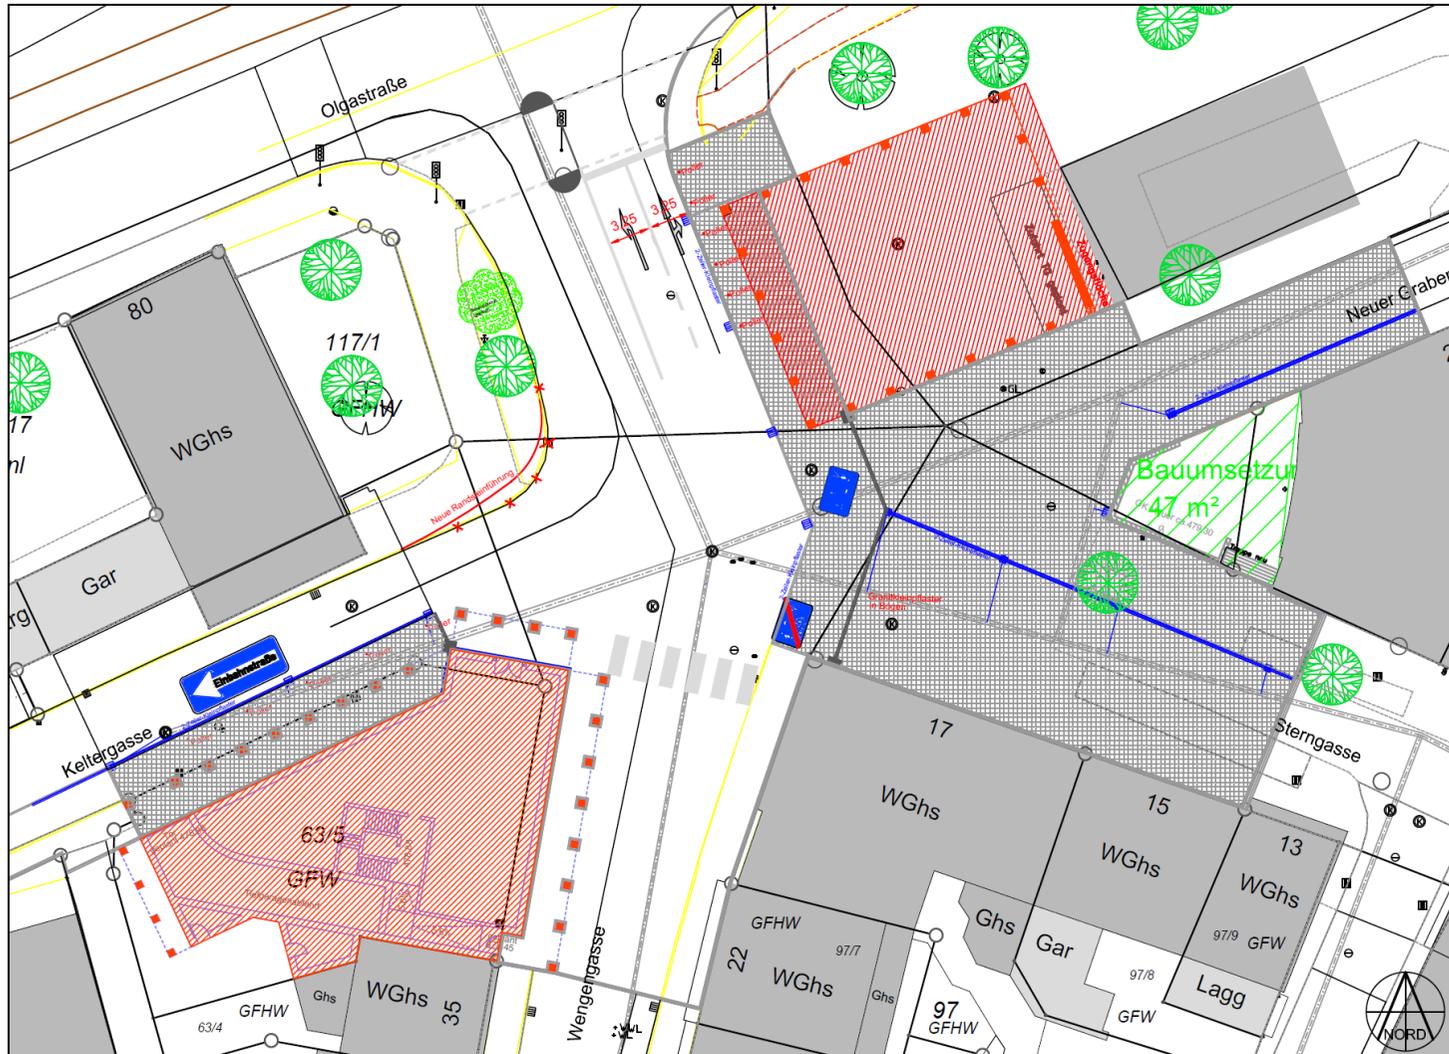

"Lageplan Bauabschnitt 2 (Vollausbau)"

