

Anlage 10.1 zu GD 023/14

Vorhaben- und Erschließungsplan



483,25 = Höhen lt. Aufmaß Vogt Vermessung
 483,25 = ca. geplante Geländehöhen, genaue
 Festlegung nach Detailplanung





2 Besucherstellplätze

TG Rampe 1 Fahrspur

Feuerwehrtzufahrt

PLANFERTIGER		h4a Gesert + Randecker Generalplaner GmbH	
Immenhoferstrasse 47 70180 Stuttgart Tel. 0711-907095-0 Fax. 0711-907095-10		Agnes-Pockels-Bogen 1 80992 München Tel. 089 - 452 0 584-0 Fax. 089 - 452 0 584-29	
GRUNDSTÜCKSEIGENTUMER		Grundstücksgesellschaft Ulm mbH & Co.KG Hinter dem Brot 19, 89073 Ulm Tel. 0731-159 74 10	
BAUHERR		Herr Ygin Grundstücksgesellschaft Ulm mbH & Co.KG Hinter dem Brot 19, 89073 Ulm Tel. 0731-159 74 10	
ART UND ORT DES VORHABENS		Neubau von 7 Mehrfamilienhäusern mit Tiefgarage Killingensteinstrasse/Clarissenstrasse Ulm, Flur-Nr. 972/3, 927/10-19, 972/24	
PLANINHALT		Lageplan/Feuerwehrtzufahrt	
VORHABENENTWICKLUNGSPLAN			
DATUM	GEZEICHNET	GERÜHRT	FORMAT
30.07.13	h4a	h4a	A1
DATEINAME			MAßSTAB
Clar_Grundriss_V2010			1:500

Anlage 10.2 zu GD 023/14 Vorhaben- und Erschließungsplan

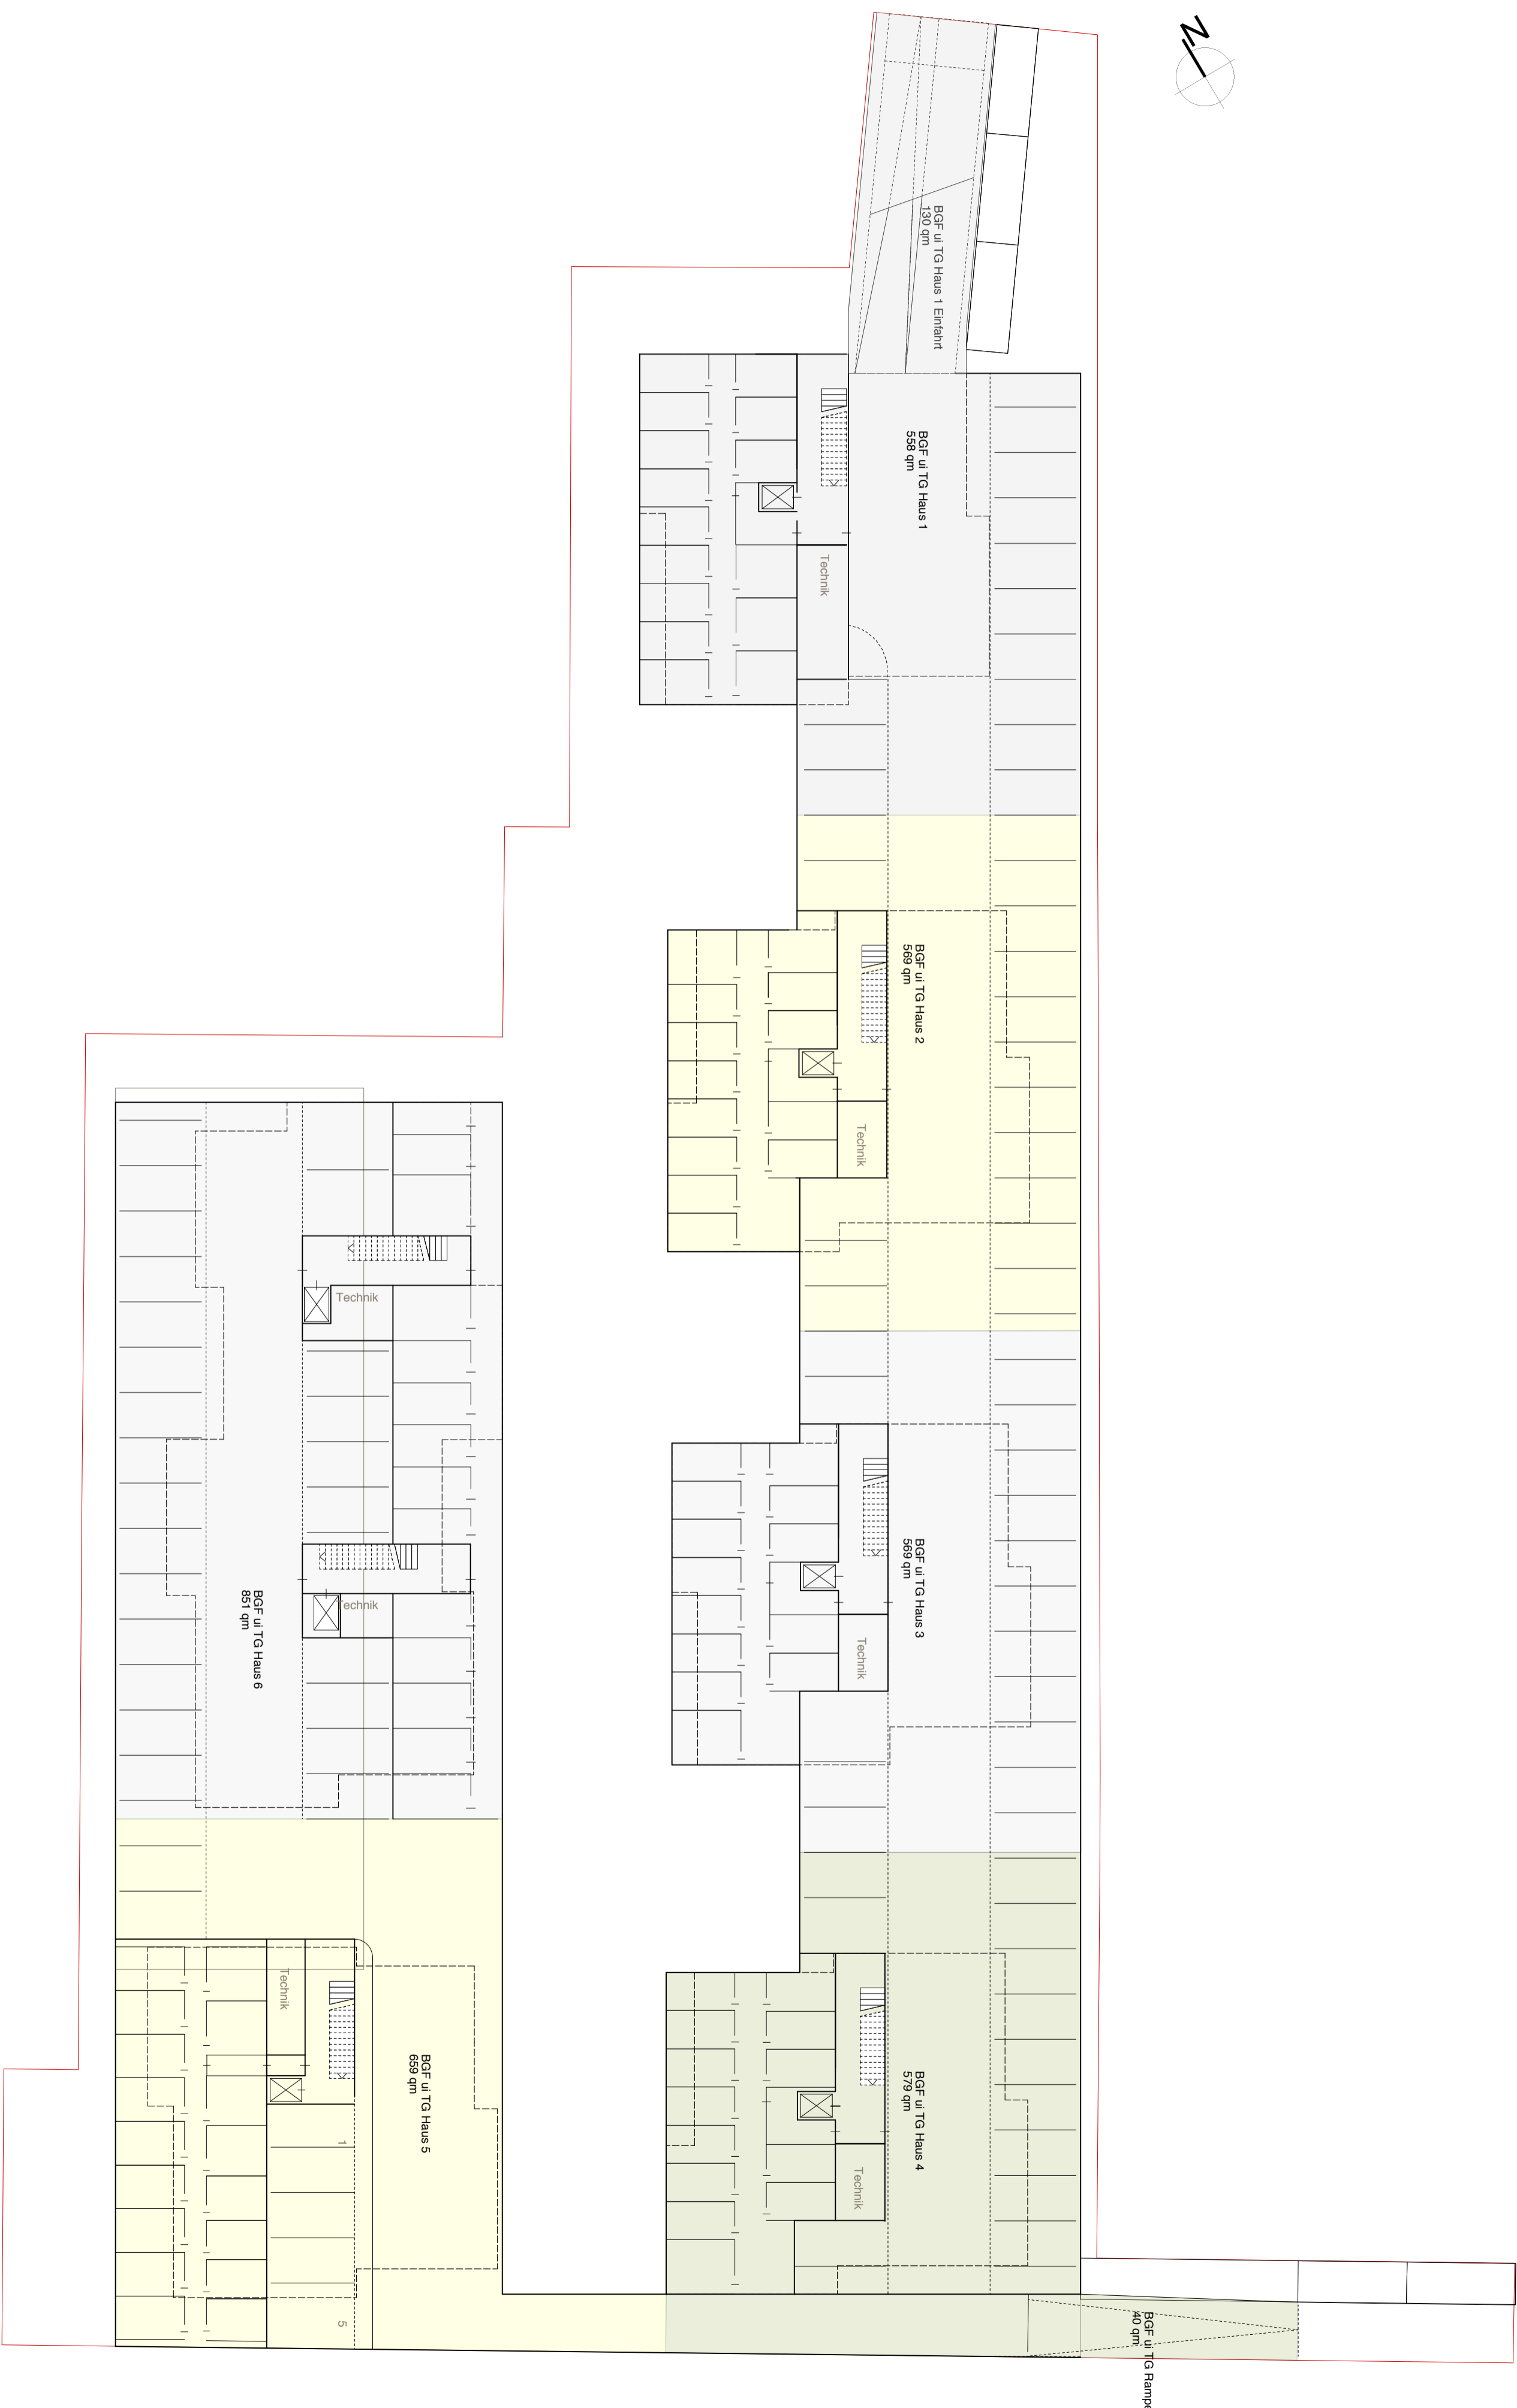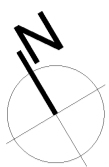


PLANFERTIGER		GRUNDSTÜCKSEIGENTÜMER		BAUHERR		ART UND ORT DES VORHABENS		PLANINHALT			
h4a Gessert + Randecker Generalplaner GmbH Immenhoferstrasse 47 70180 Stuttgart Tel: 0711-907095-0 Fax: 0711-907095-10		Agnes-Pockels-Bogen 1 80992 München Tel. 089 - 452 0 584-0 Fax. 089 - 452 0 584-29		Herr Ygin Grundstücksgesellschaft Uim mbH & Co.KG Hinter dem Brod 19, 89073 Uim Tel. 0731-159 74 10		Grundstücksgesellschaft Uim mbH & Co.KG Hinter dem Brod 19, 89073 Uim Tel. 0731-159 74 10		Neubau von 7 Mehrfamilienhäusern mit Tiefgarage Klingensteinstrasse/Claussensstrasse Uim, Flur Nr. 972/3, 927/10-19, 972/24		Grundriss Tiefgarage	
								VORHABEN-ENTWICKLUNGSPLAN			
DATUM	GEZEICHNET	GEPRÜFT	FORMAT	DATEINAME	MAßSTAB						
30.07.13	h4a	h4a	A4	Clar_Grundrisse_2010	1:500						



Anlage 10.3 zu GD 023/14

Vorhaben- und Erschließungsplan

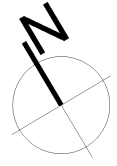


PLANFERTIGER		GRUNDSTÜCKSEIGENTÜMER		BAUHERR		ART UND ORT DES VORHABENS		PLANINHALT	
h4a Gesert + Randecker Generalplaner GmbH		Immenhoferstrasse 47 70180 Stuttgart Tel. 0711-907095-0 Fax. 0711-907095-10		Hinter dem Brot 19, 89073 Ulm Tel. 0731-159 74 10		Hinter dem Brot 19, 89073 Ulm Tel. 0731-159 74 10		Grundriss Erdgeschoss	
Agnes-Pockels-Bogen 1 80992 München Tel. 089 - 452 0 584-0 Fax. 089 - 452 0 584-29		Grundstücksgesellschaft Ulm mbH & Co.KG		Grundstücksgesellschaft Ulm mbH & Co.KG		Neubau von 7 Mehrfamilienhäusern mit Tiefgarage Klingensteinstrasse/Clariusstrasse Ulm, Flur-Nr. 972/3, 927/10-19, 972/24			
VORHABEN-ENTWICKLUNGSPLAN		DATUM		GEZEICHNET		GEPRÜFT		FORMAT	
		30.07.13		h4a		h4a		A4	
		DATEINAME		MASSSTAB					
		Clr-Grundriss_2010		1:500					

2 Besucherstellplätze

TG Rampe 1 Fahrspur

Anlage 10.4 zu GD 023/14



Vorhaben- und Erschließungsplan

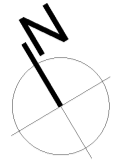

PLANFERTIGER		GRUNDSTÜCKSEIGENTÜMER		BAUHERR		ART UND ORT DES VORHABENS		PLANINHALT	
h4a Gessert + Randecker Generalplaner GmbH Immenhoferstrasse 47 70180 Stuttgart Tel.: 0711-907095-0 Fax: 0711-907095-10		Agnes-Pockels-Bogen 1 80992 München Tel.: 089 - 452 0 584-0 Fax: 089 - 452 0 584-29		Herr Ygin Grundstücksgesellschaft Uim mbH & Co.KG Hinter dem Bröt 19, 89073 Uim Tel.: 0731-159 74 10		Neubau von 7 Mehrfamilienhäusern mit Tiefgarage Klingensteinstrasse/Clanstrasse/Uim, Flur Nr. 972/3, 927/10-19, 972/24		Grundriss 1. Obergeschoss	
VORHABEN-ENTWICKLUNGSPLAN		DATUM		GEZEICHNET		GEPRÜFT		FORMAT	
		30.07.13		h4a		h4a		A4	
								DATEINAME	
								Clar_Grundrisse_2010	
								MAßSTAB	
								1:500	



Anlage 10.6 zu GD 023/14 Vorhaben- und Erschließungsplan

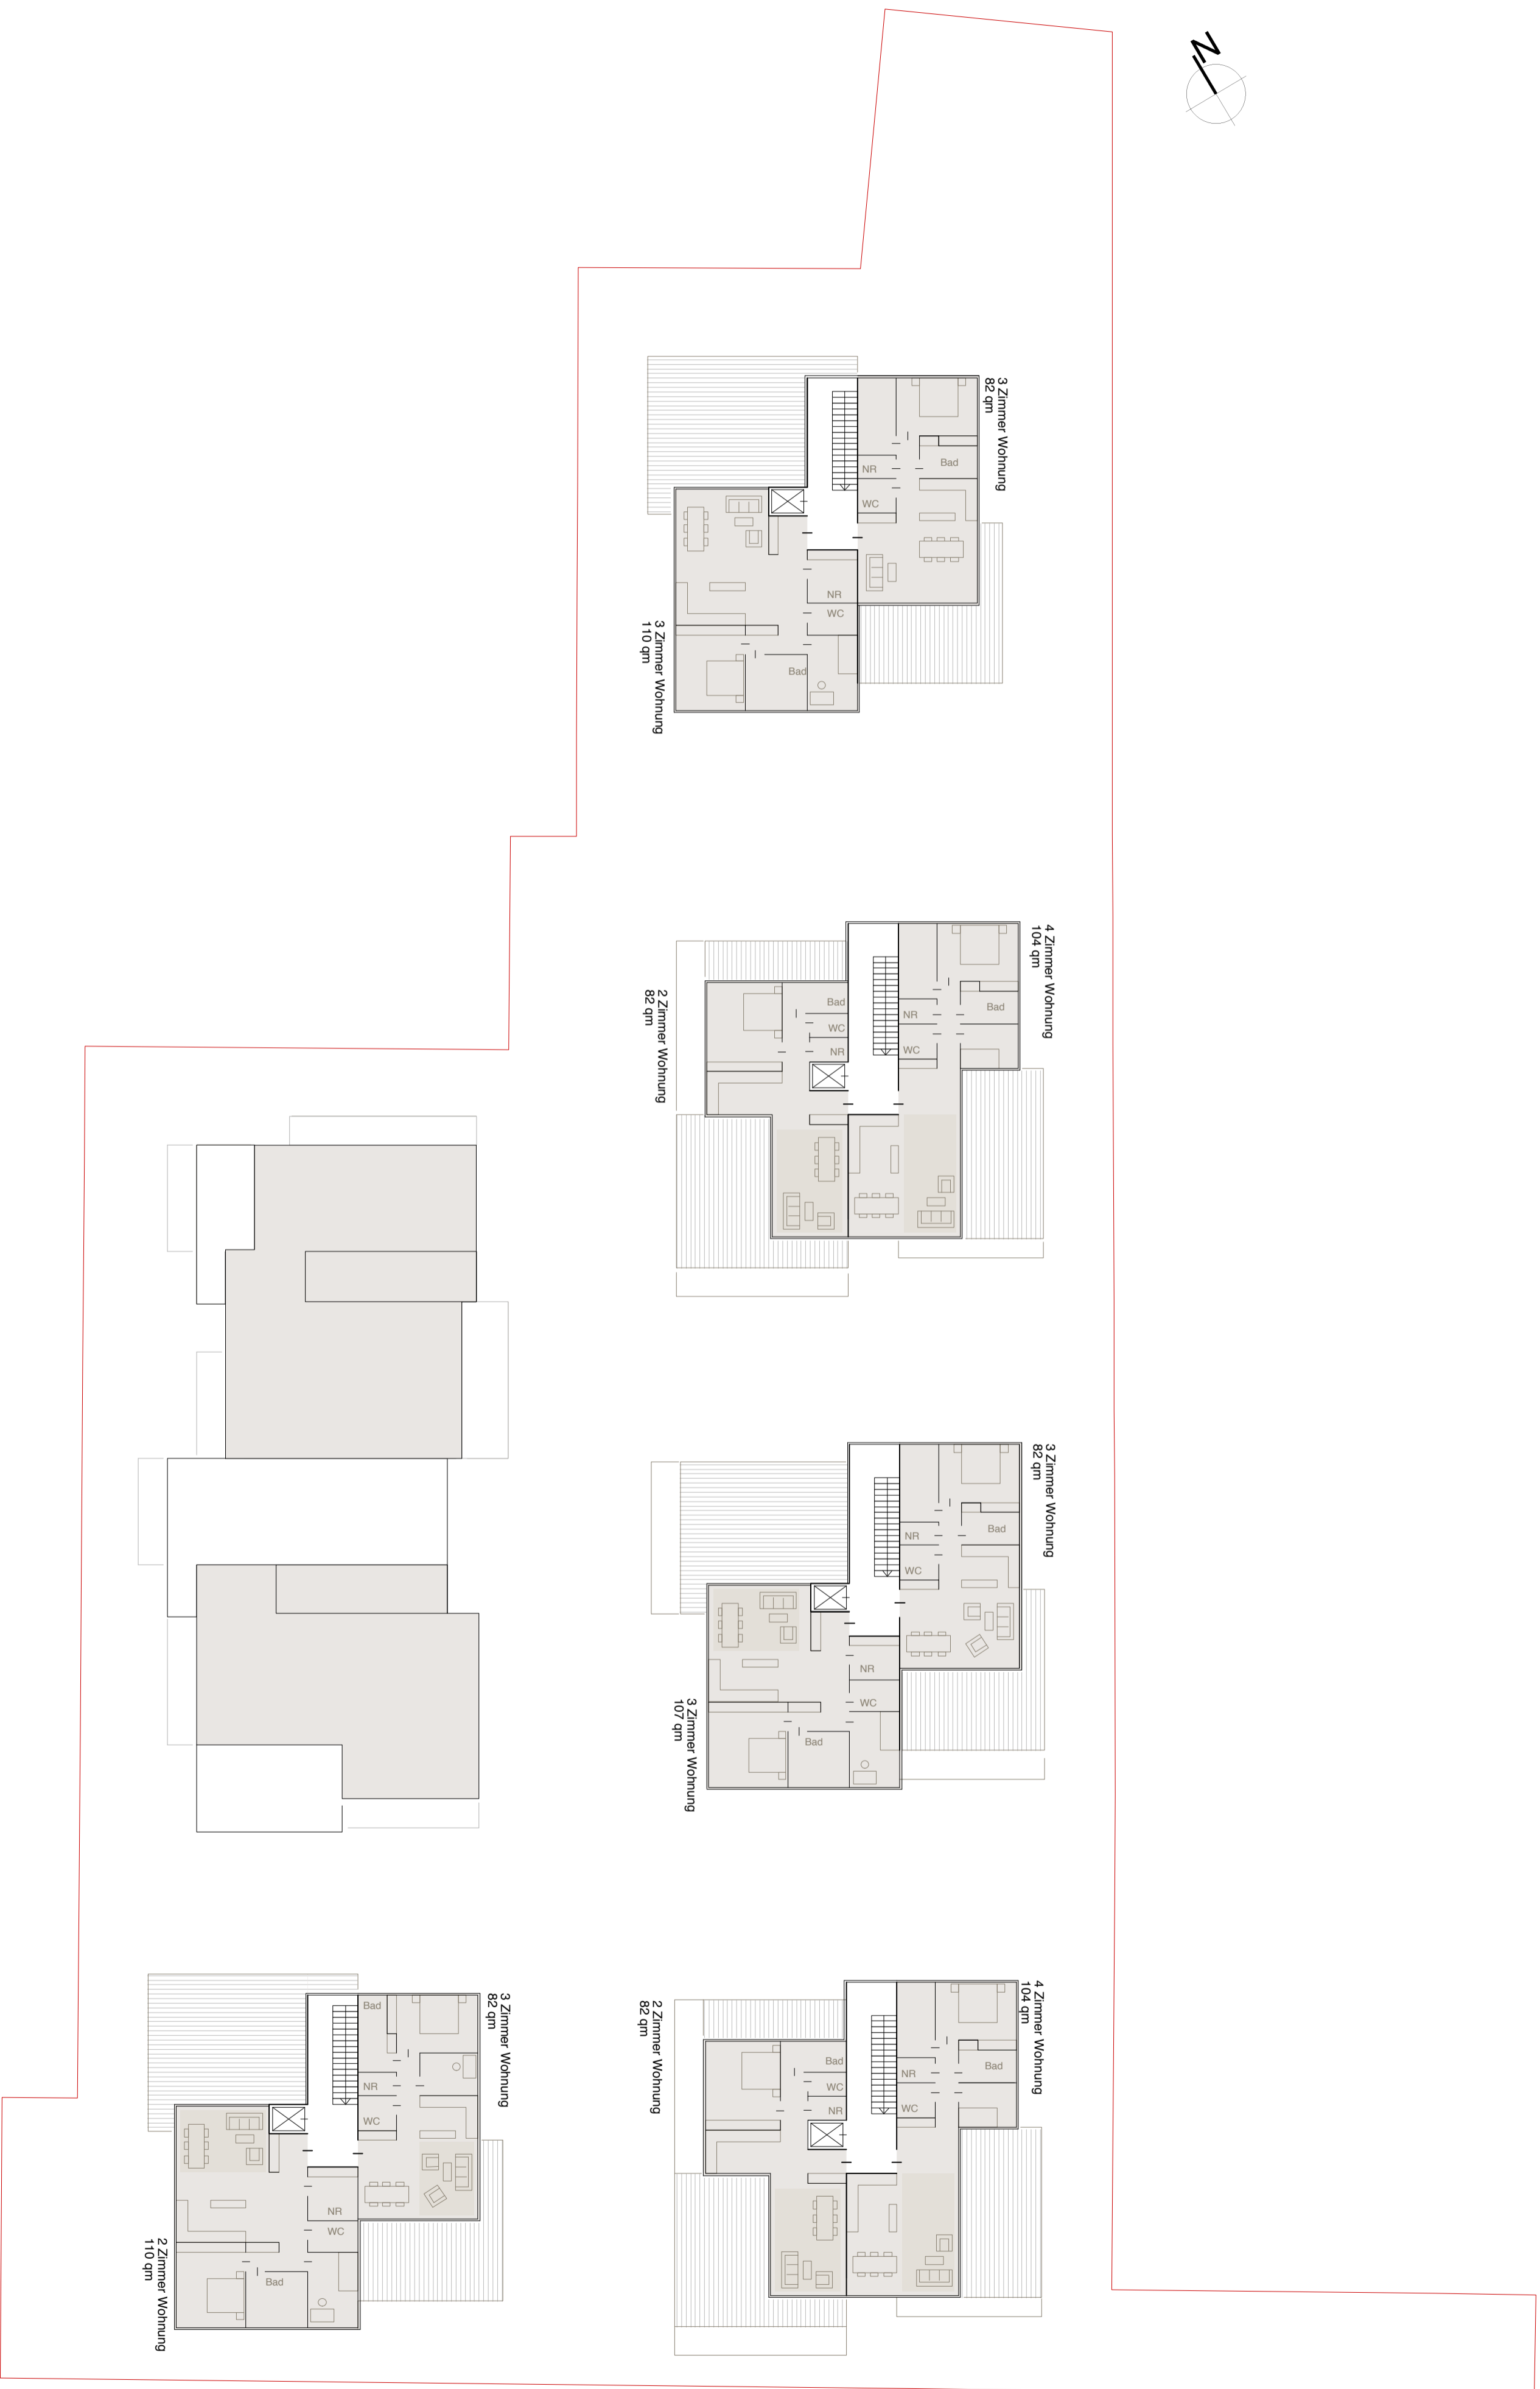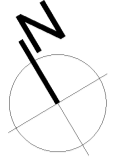


PLANFERTIGER		GRUNDSTÜCKSEIGENTÜMER		BAUHERR		ART UND ORT DES VORHABENS		PLANINHALT	
h4a Gessert + Randecker Generalplaner GmbH Immenhoferstrasse 47 70180 Stuttgart Tel.: 0711-907095-0 Fax: 0711-907095-10		Agnes-Pockels-Bogen 1 80992 München Tel.: 089 - 452 0 584-0 Fax: 089 - 452 0 584-29		Herr Ygin Grundstücksgesellschaft Uim mbH & Co.KG Hinter dem Brod 19, 89073 Uim Tel.: 0731-159 74 10		Neubau von 7 Mehrfamilienhäusern mit Tiefgarage Klingensteinstrasse/Clanissenstrasse Uim, Flur Nr. 972/3, 927/10-19, 972/24		Grundriss 3. Obergeschoss	
VORHABEN-ENTWICKLUNGSPLAN		DATEI-NAMEN		MAßSTAB		DATEI-NAMEN		MAßSTAB	
DATUM	GEZEICHNET	GEPRÜFT	FORMAT	DATEI-NAMEN	MAßSTAB	DATUM	GEZEICHNET	GEPRÜFT	FORMAT
30.07.13	h4a	h4a	A4	Clar_Grundrisse_2010	1:500				






1. Ansicht Ost 1

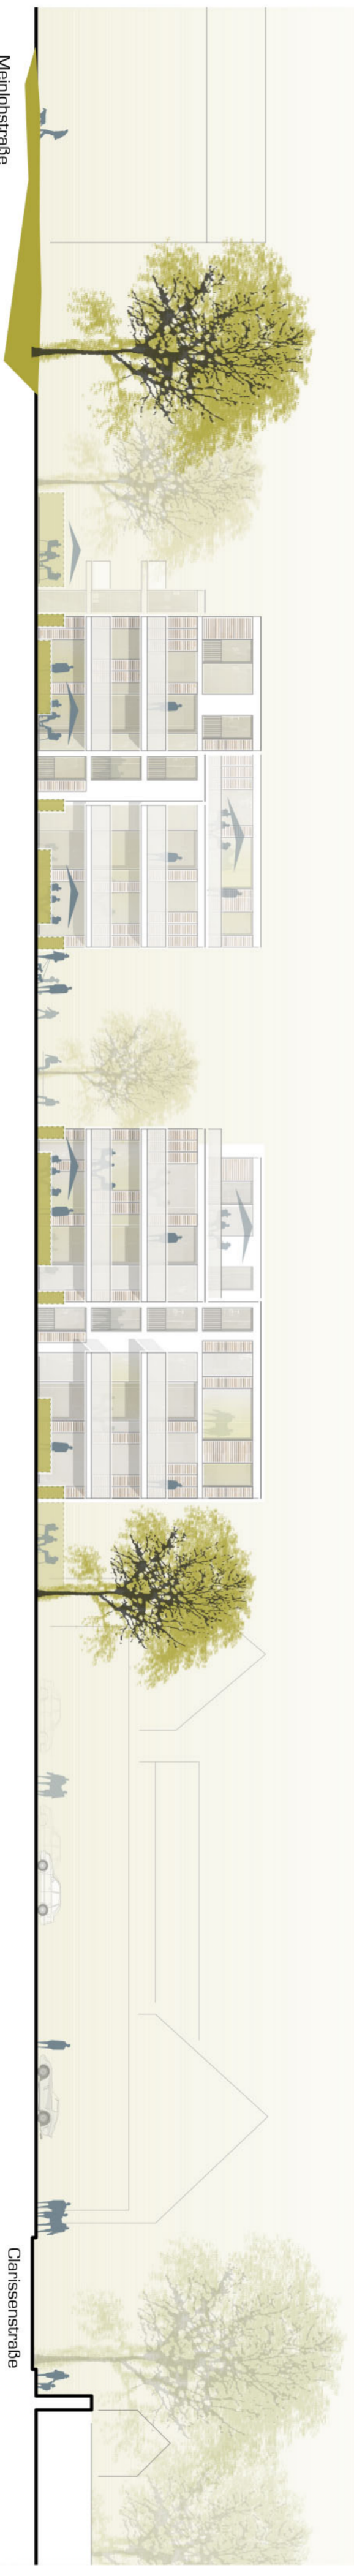


2. Ansicht Süd

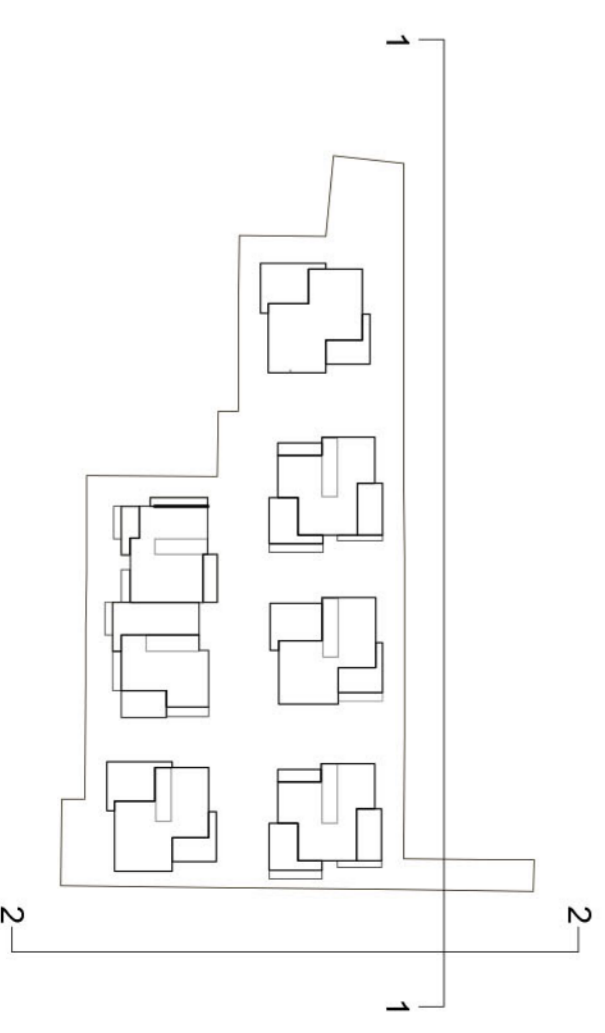

PLANFERTIGER h4a Geesert + Randecker Generalplaner GmbH		Immenhoferstrasse 47 70180 Stuttgart Tel. 0711-907095-0 Fax. 0711-907095-10		Agnes-Pockels-Bogen 1 80992 München Tel. 089 - 452 0 584-0 Fax. 089 - 452 0 584-29	
GRUNDSTÜCKSEIGENTUMER Grundstücksgesellschaft Ulm mbH & Co.KG Hinter dem Brot 19, 89073 Ulm Tel. 0731-159 74 10		BAUHERR Herr Ygin Grundstücksgesellschaft Ulm mbH & Co.KG Hinter dem Brot 19, 89073 Ulm Tel. 0731-159 74 10		ART UND ORT DES VORHABENS Neubau von 7 Mehrfamilienhäusern mit Tiefgarage Klingensteinerstrasse/Clarissenstrasse Ulm, Flur-Nr. 972/3, 927/10-19, 972/24	
PLANINHALT Ansichten Ost 1, Süd		VORHABENENTWICKLUNGSPLAN			
DATUM	GEZEICHNET	GEPRÜFT	FORMAT	DATEINAME	MAßSTAB
30.07.13	h4a	h4a	A1	Clar_Ansichten_v2010	1:500

Anlage 10.8 zu GD 023/14 Vorhaben- und Erschließungsplan

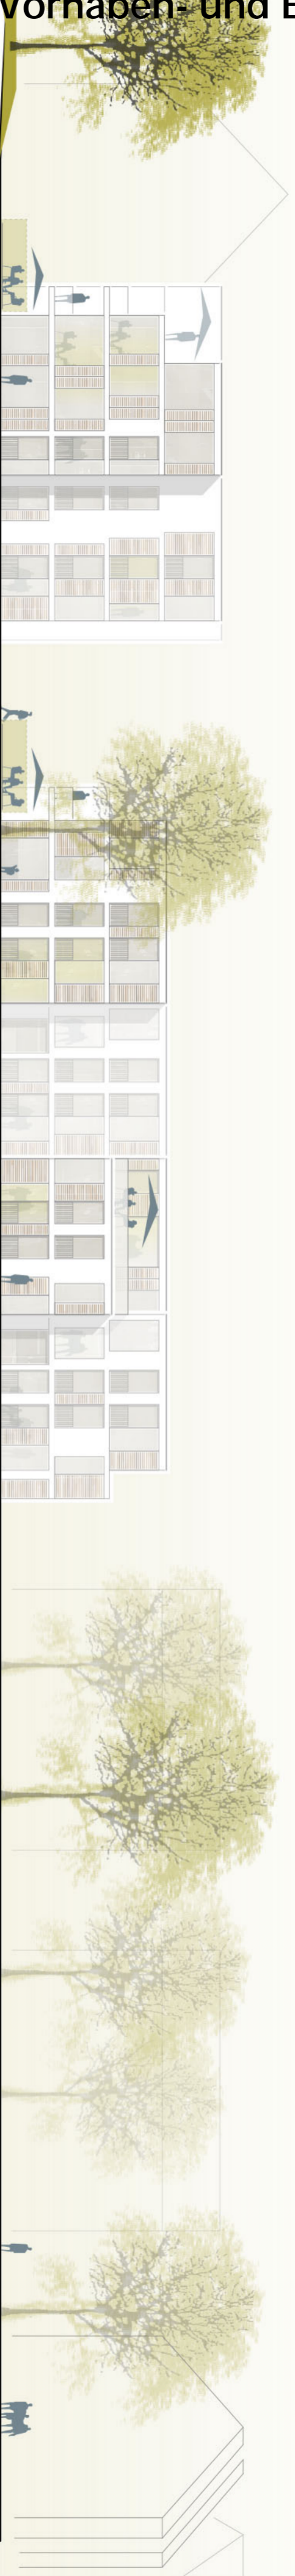


Klingensteiner Straße

3. Ansicht Ost 2



Klingensteiner Straße

4. Ansicht West

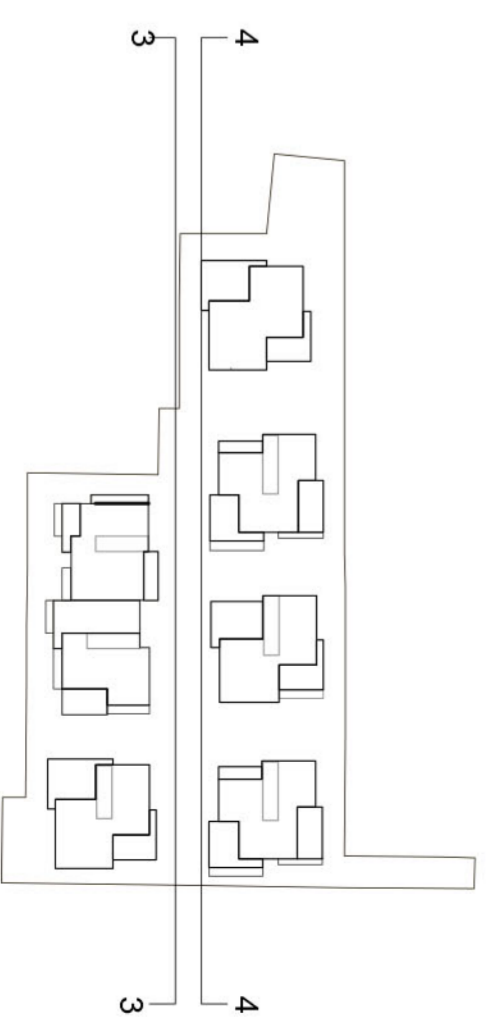

PLANFERTIGER		GRUNDSTÜCKSEIGENTUMER		BAUHERR		ART UND ORT DES VORHABENS		PLANINHALT	
h4a Geesert + Randecker Generalplaner GmbH Immenhoferstrasse 47 70180 Stuttgart Tel. 0711-907095-0 Fax. 0711-907095-10		Agnes-Pockels-Bogen 1 80992 München Tel. 089 - 452 0 584-0 Fax. 089 - 452 0 584-29		Herr Ygin Grundstücksgesellschaft Uim mbH & Co.KG Hinter dem Brot 19, 89073 Uim Tel. 0731-159 74 10		Neubau von 7 Mehrfamilienhäusern mit Tiefgarage Klingensteinerstrasse/Clarissenstrasse Uim, Flur-Nr. 972/3, 927/10-19, 972/24		Ansichten Ost 2, Nord	
VORHABENENTWICKLUNGSPLAN					NORD				
DATUM	GEZEICHNET	GEPFRÜHT	FORMAT	DATEINAME	MASSTAB				
30.07.13	h4a	h4a	A1	Clar_Ansichten_v2010	1:500				


Anlage 10.9 zu GD 023/14 Vorhaben- und Erschließungsplan



Schnitt A-A



Schnitt B-B

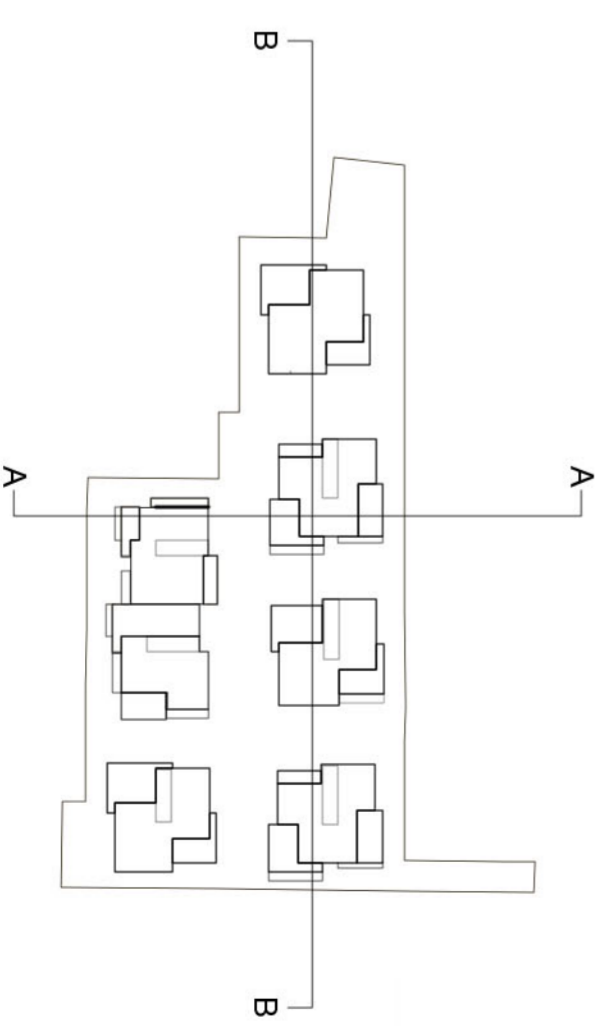

PLANFERTIGER h4a Gessert + Randecker Generalplaner GmbH		GRUNDSTÜCKSEIGENTUMER Immenhoferstrasse 47 80992 München 70180 Stuttgart Tel. 0711-907095-0 Fax. 0711-907095-10		BAUHERR Herr Ygin Grundstücksgesellschaft Ulm mbH & Co.KG Hinter dem Brot 19, 89073 Ulm Tel. 0731-15974 10		ART UND ORT DES VORHABENS Neubau von 7 Mehrfamilienhäusern mit Tiefgarage Klingensteinerstrasse/Clarissenstrasse Ulm, Flur-Nr. 972/3, 927/10-19, 972/24		PLANINHALT Schnitte	
VORHABEN-ENTWICKLUNGSPLAN		MASSSTAB 1:500		DATEI Clar_Schnitte_v2010		FORMAT A4		GEPRÜFT h4a	
DATUM 30.07.13		GEZEICHNET h4a		GEPRÜFT h4a		FORMAT A4		DATEI Clar_Schnitte_v2010	