


Bebauungsplan

Lindenhöhe West - 3. Bauabschnitt

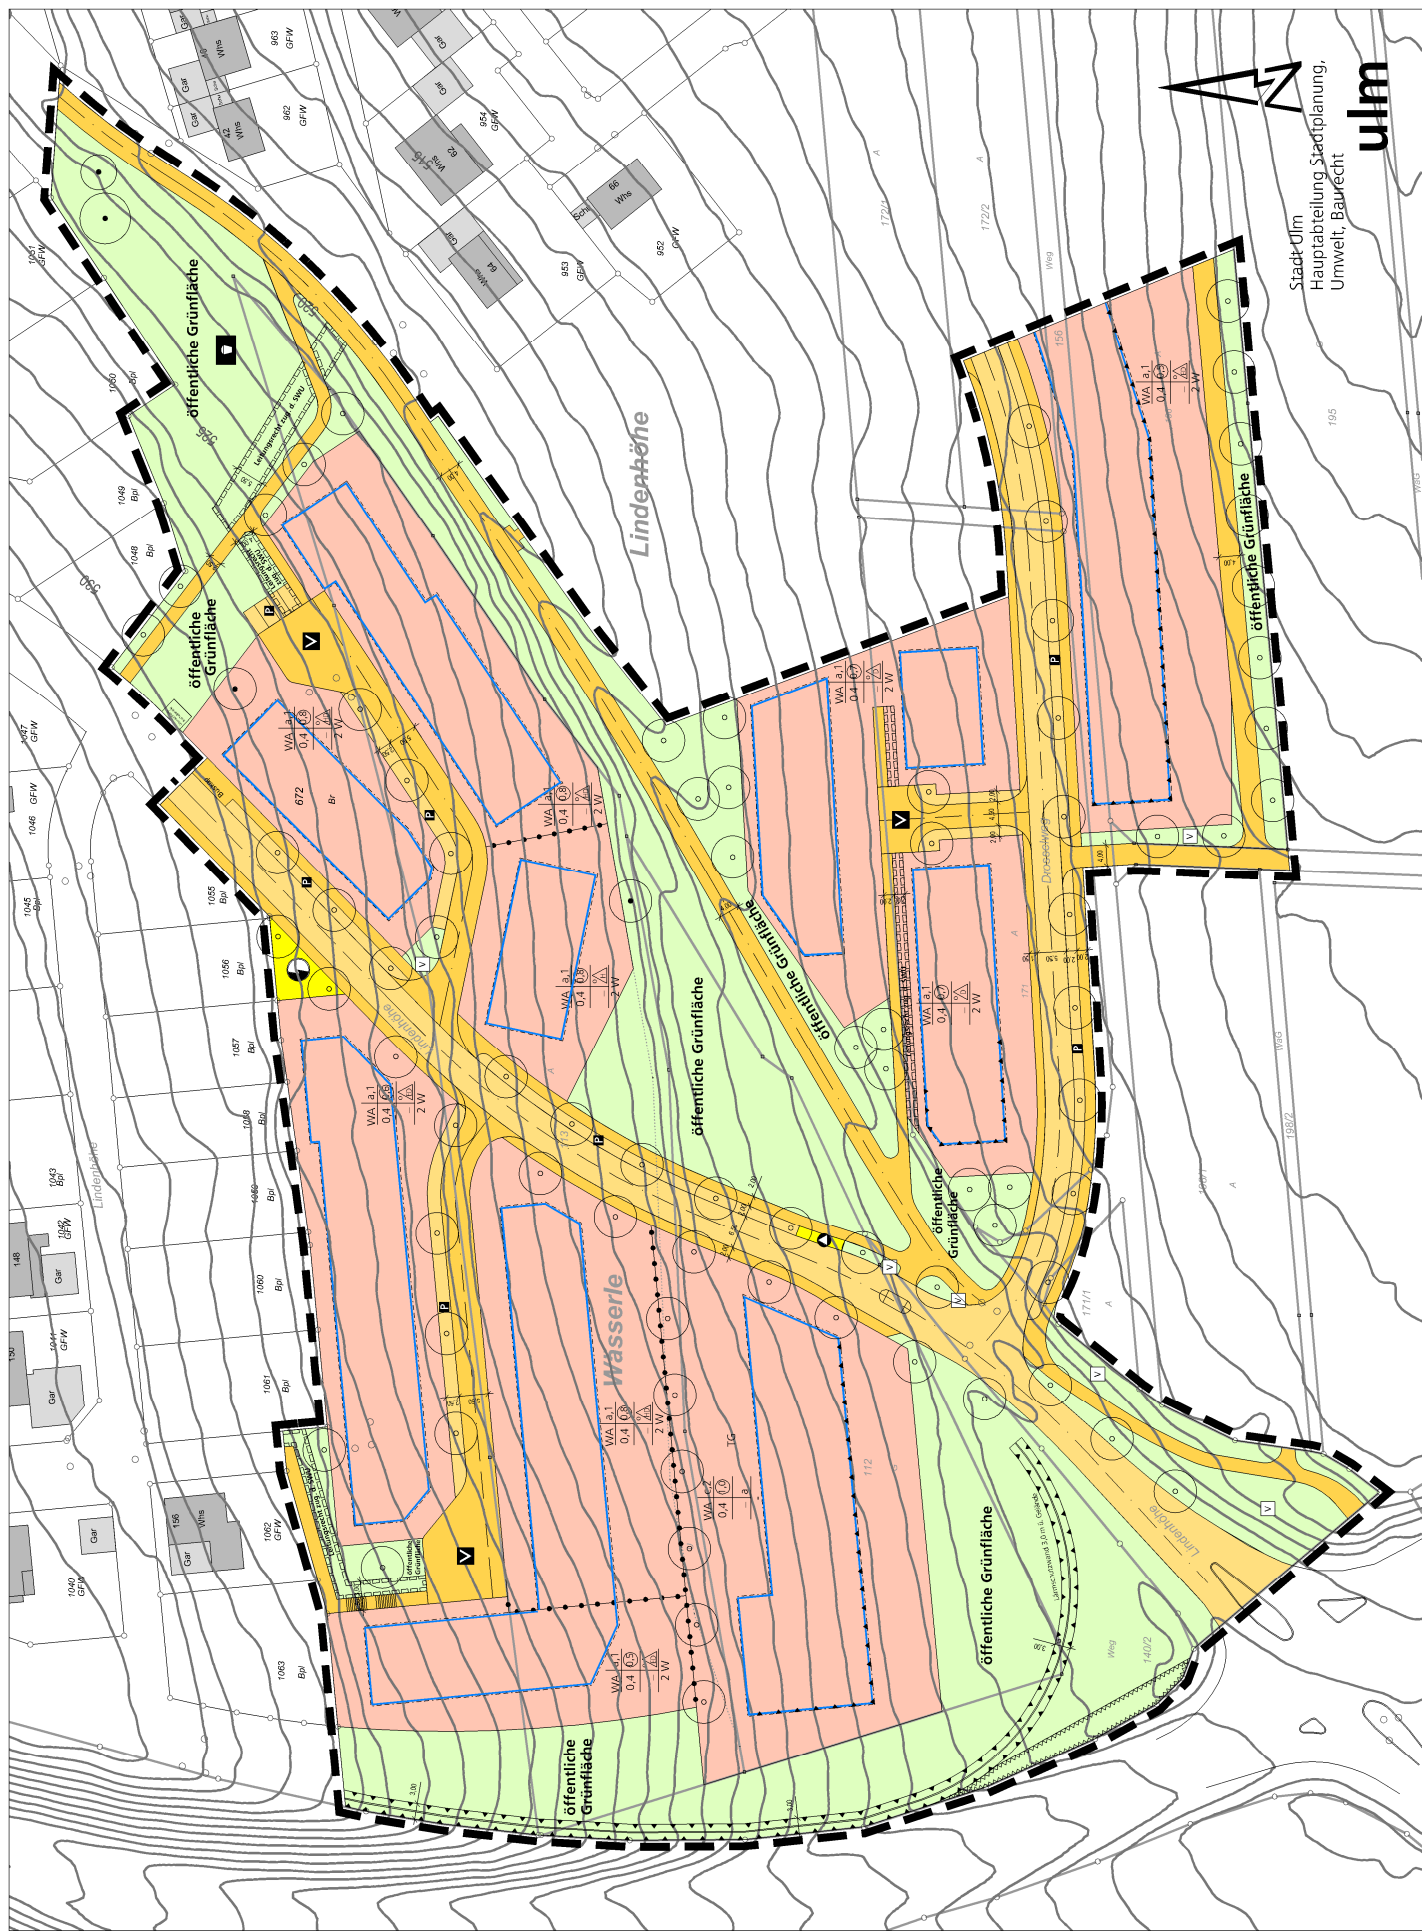

Stadt-Ulm
Hauptabteilung Stadtplanung,
Umwelt, Baurecht

