Grünordnungsplan Wohnquartier ehem. Klinikum Safranberg Originalmaßstab 1 : 1.000

Anlage 6 zu GD 124/14

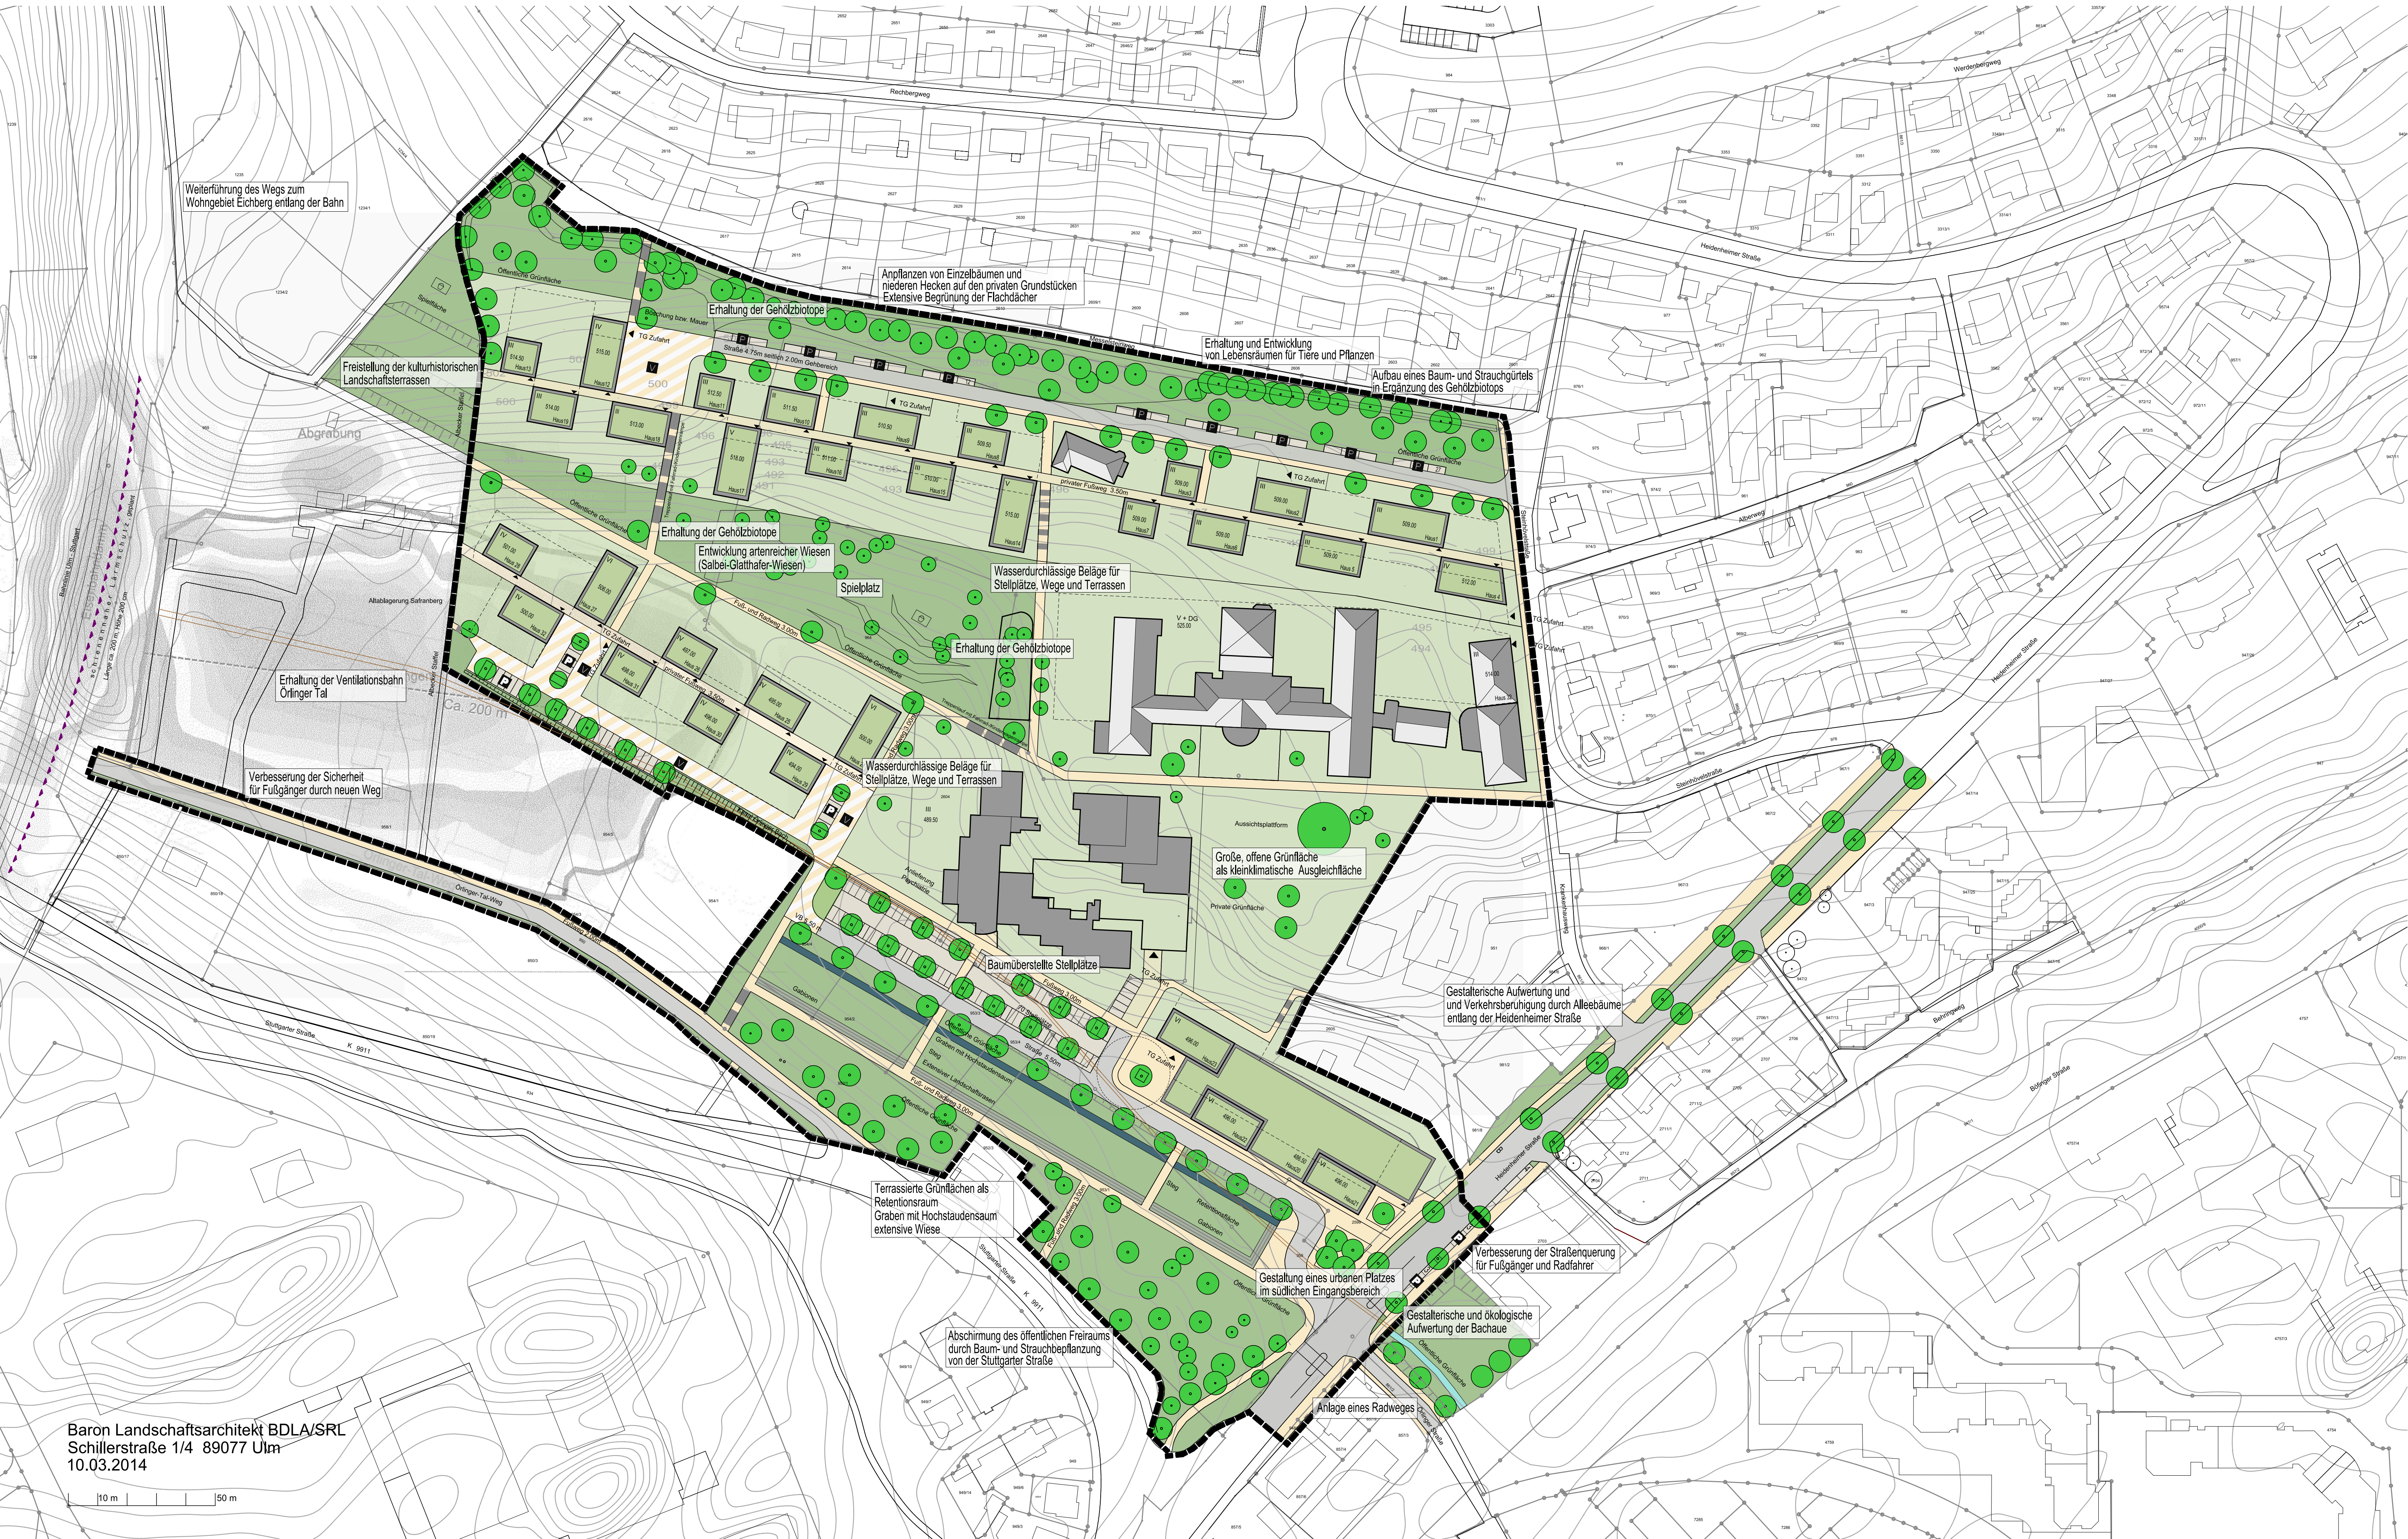

Baron Landschaftsarchitekt BDLA/SRL
Schillerstraße 1/4 89077 Ulm
10.03.2014