



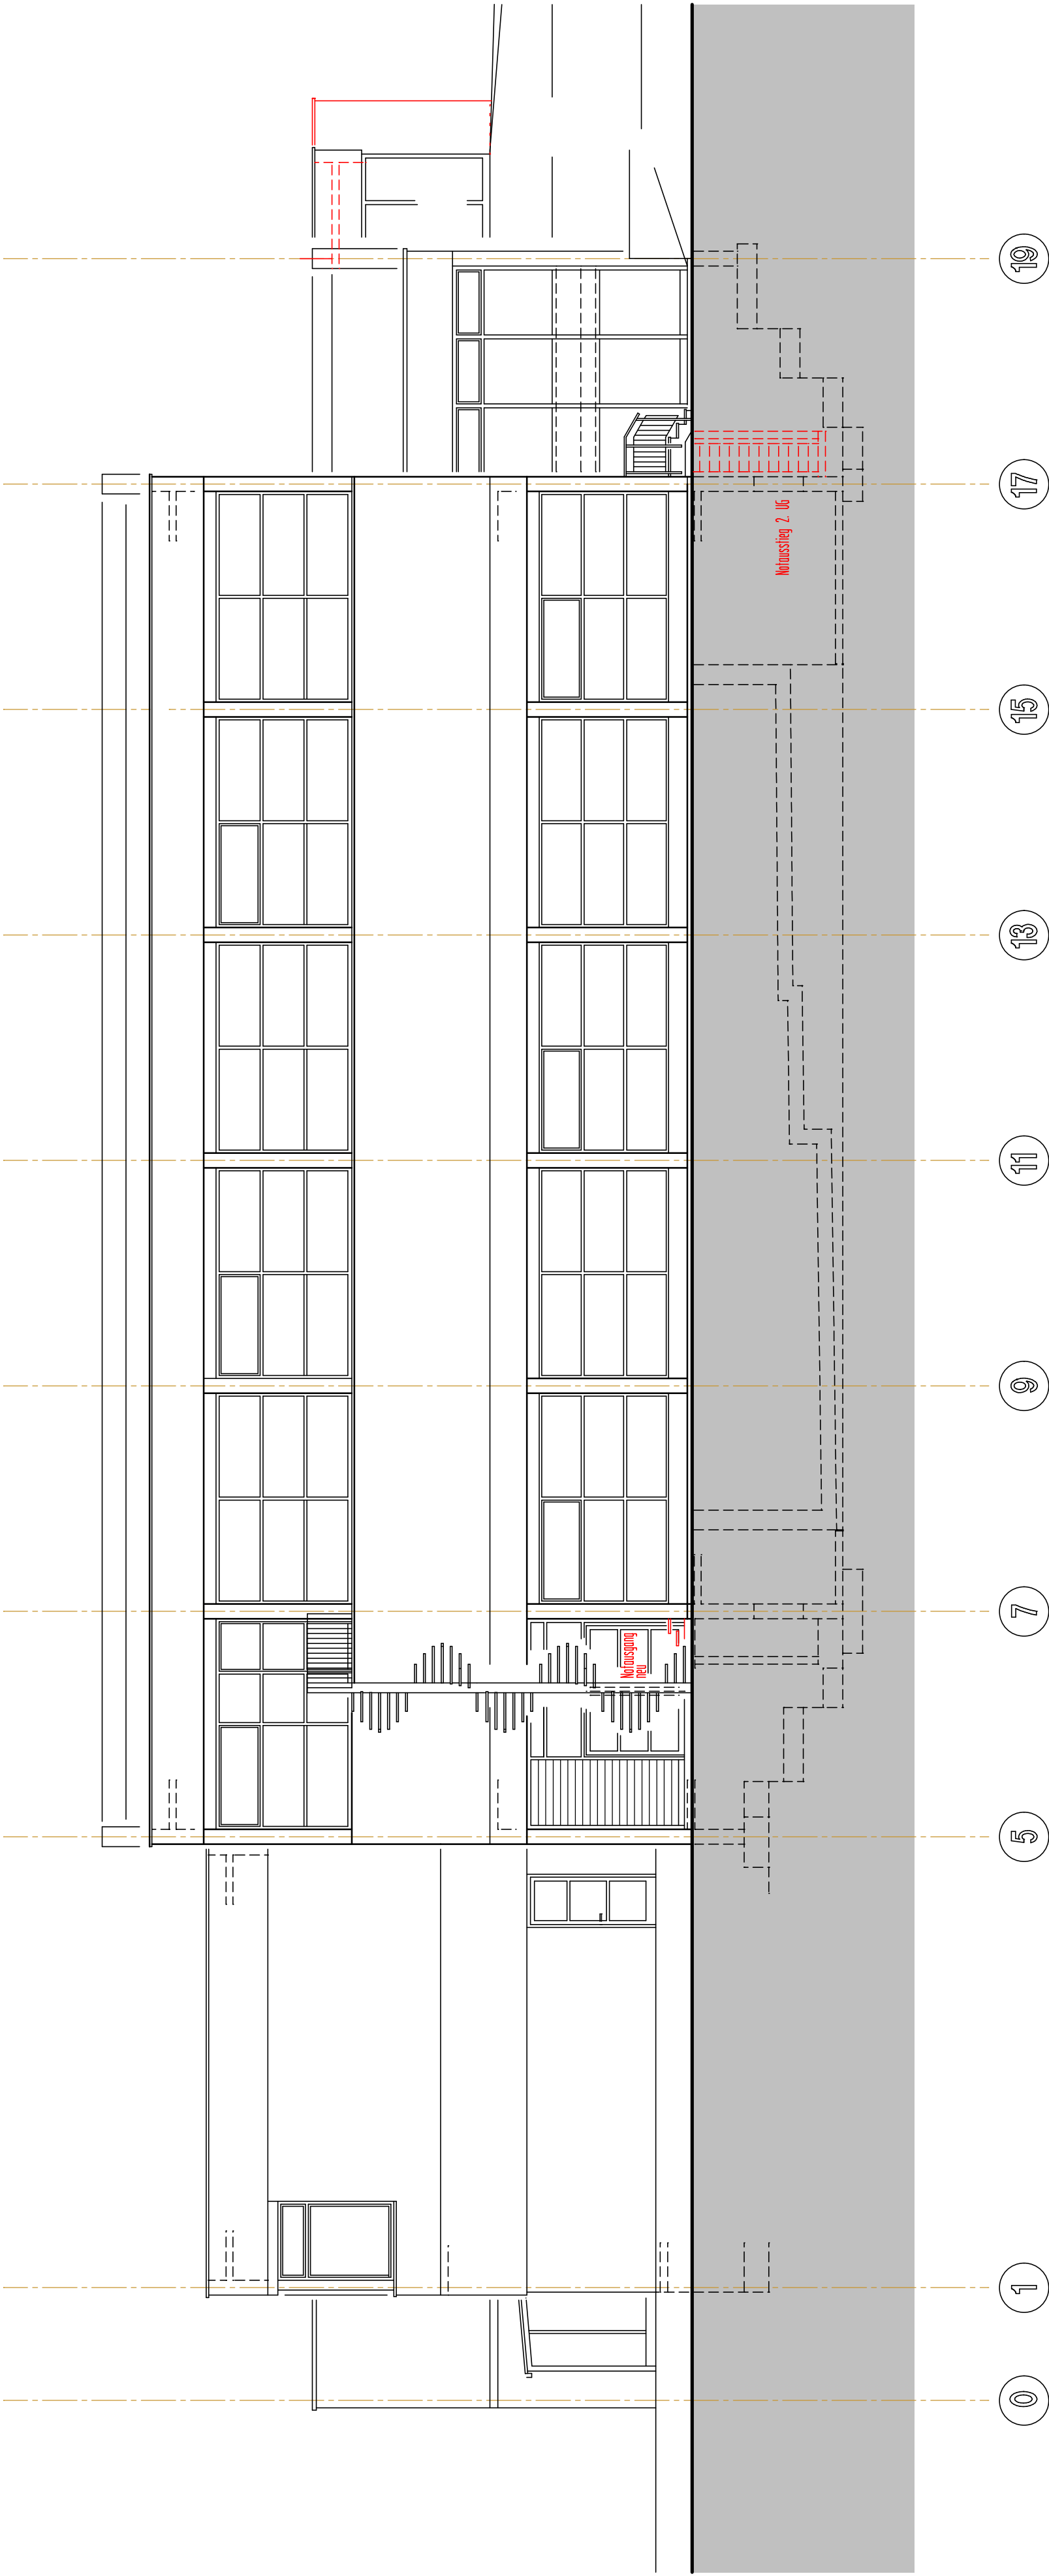

SUDEN

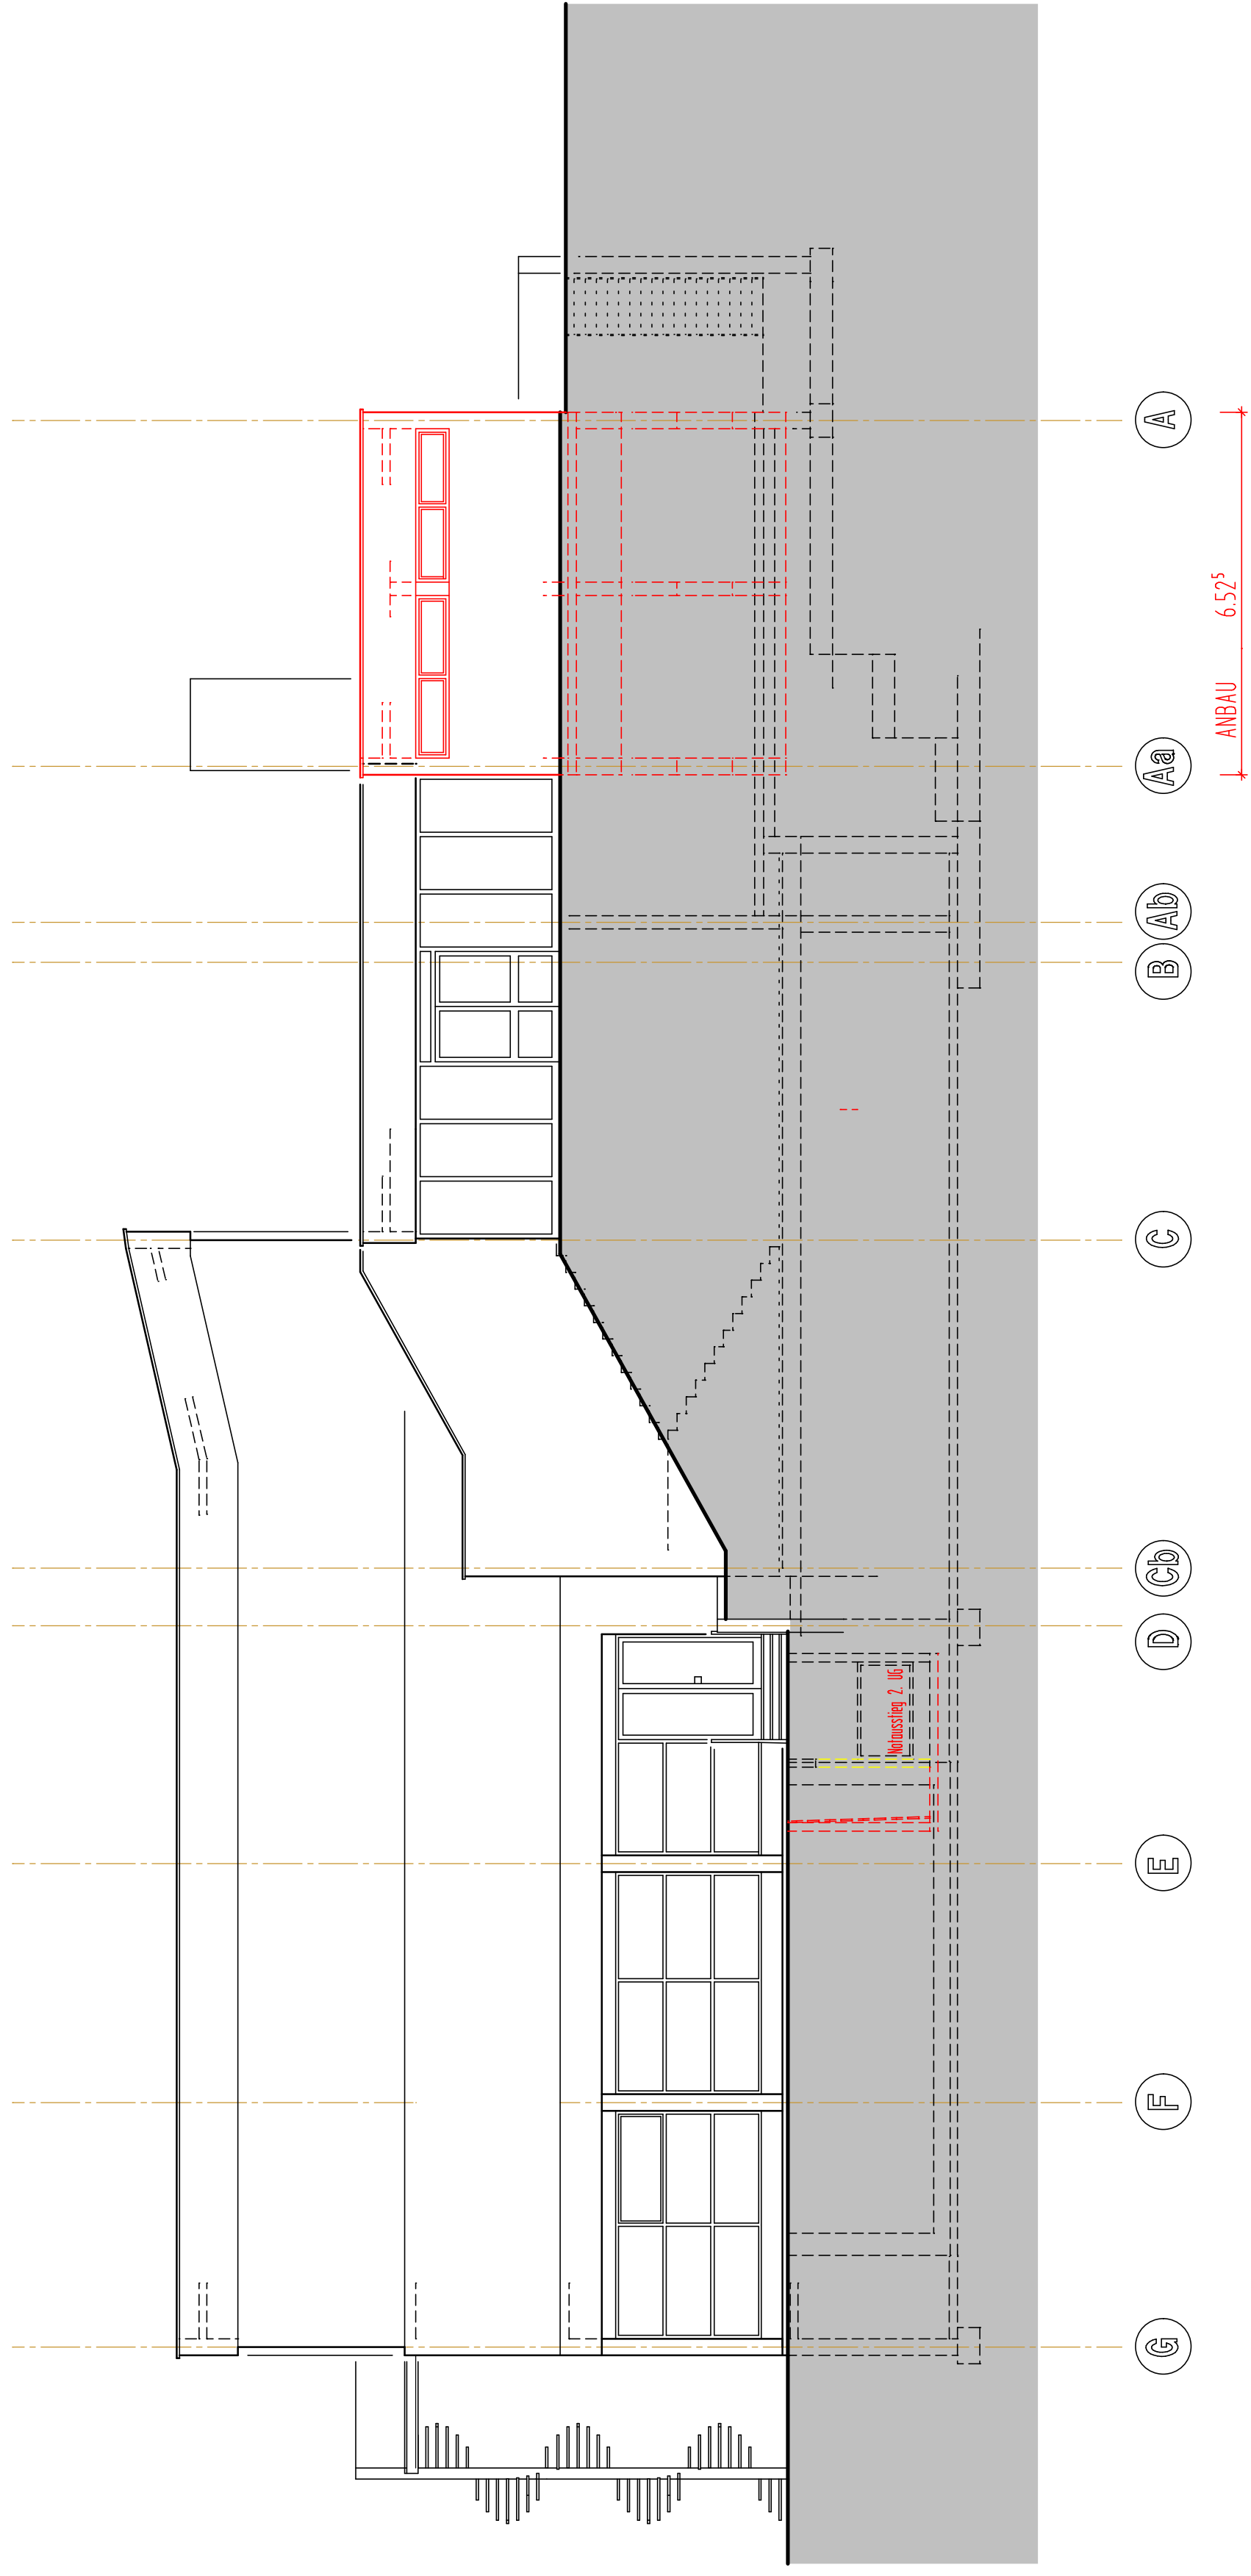

OSTEN

RESTAND
NEU
ABBRUCH

VORABZUG	STAND FEBRUAR 2014/APRIL 2014
BAUVORHABEN 1209	SANIERUNG MEHRZECKHALLE UND SCHWIMMBAD EINSINGEN AM BIRGEL 9 89075 ULM-EINSINGEN
BAUHERR	STADT ULM ORTSVERWALTUNG EINSINGEN KATHARINER 1 89075 ULM-EINSINGEN STADT ULM ZENTRALES GEBÄUDEMANAGEMENT SCHWABERGERSTR. 1 89073 ULM
BAUTEIL	ANSICHT SÜD ANSICHT OST MASSSTAB 1 : 100
PLANUNG BAULEITUNG	ARCHITEKTURBÜRO BADER + BRAUN HARTHAUSER STR.11 89081 ULM-SÜßINGEN T 0731/936730 FAX 0731/936732 PLAN NR. 6