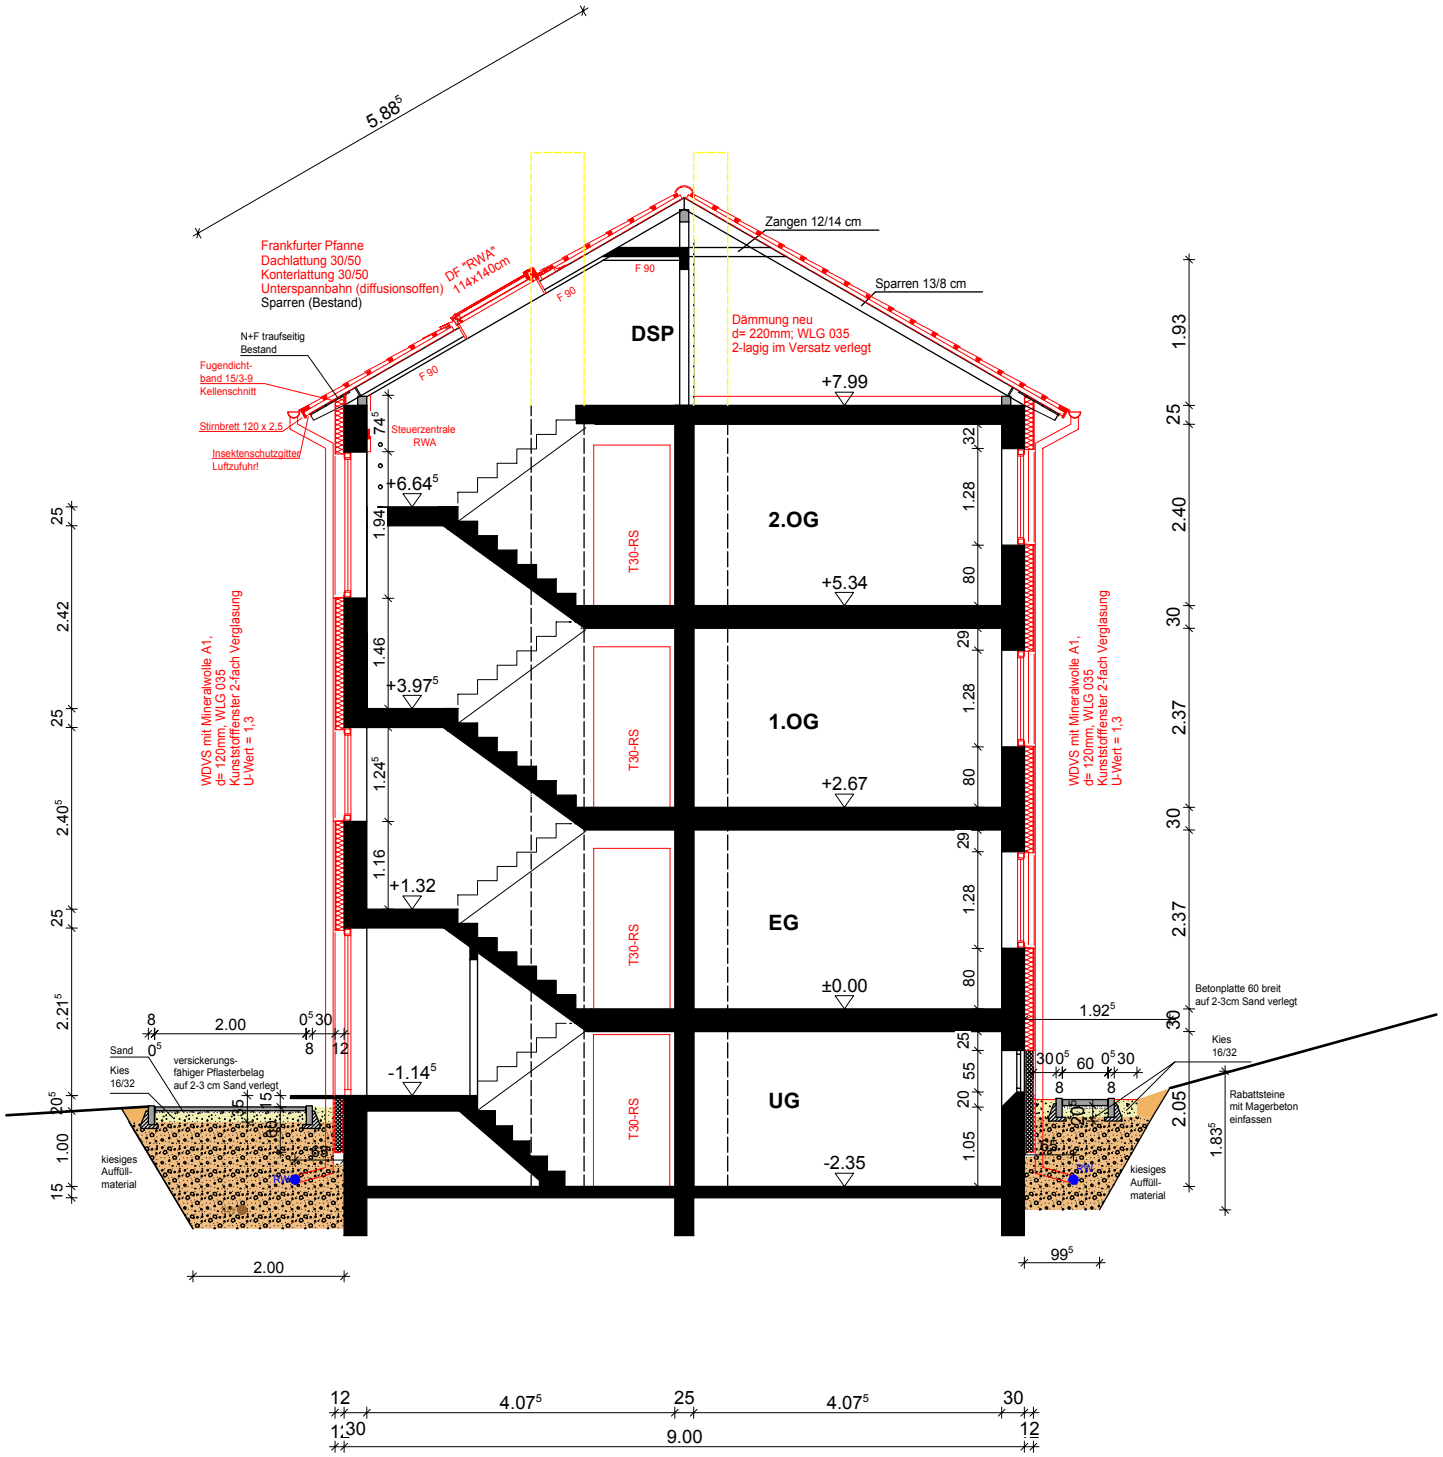

BA 4 137-139

BV:Flüchtlingswohnheim, Römerstr. 137-139, 89077 Ulm
Schnitt
Stand 25.08.2014 M 1/100