



# Wolfäcker

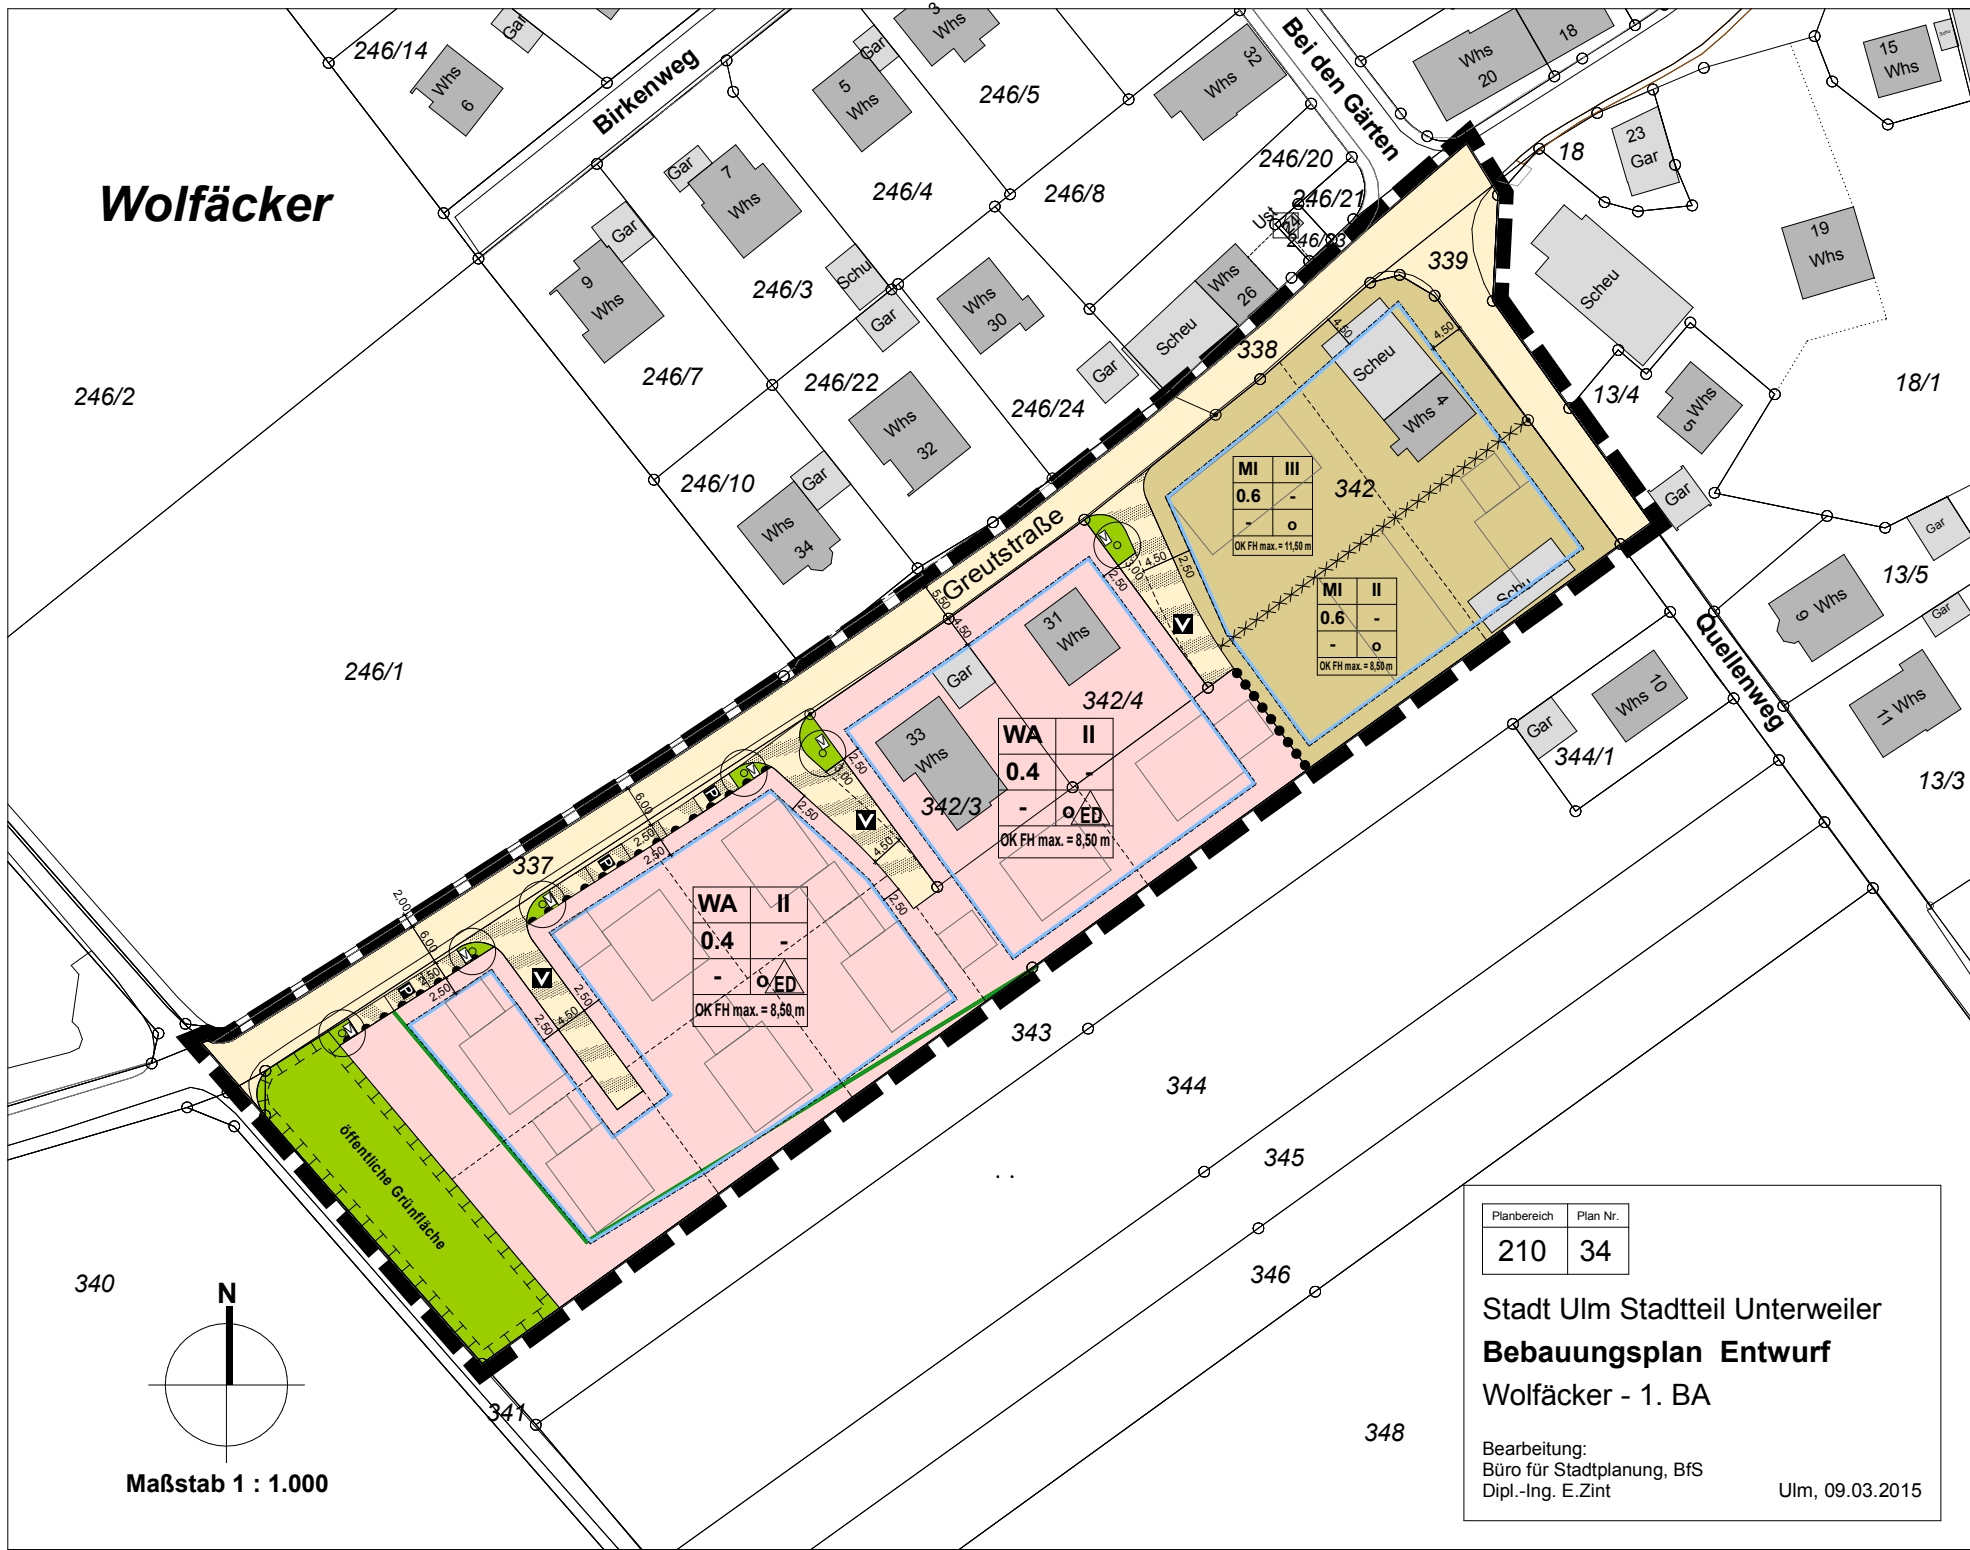

246/2

246/1

340

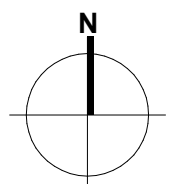

Maßstab 1 : 1.000

341

343

344

345

346

348

WA	II
0.4	-
-	o/ED
OK FH max. = 8,50 m	

WA	II
0.4	-
-	o/ED
OK FH max. = 8,50 m	

MI	III
0.6	-
-	o
OK FH max. = 11,50 m	

MI	II
0.6	-
-	o
OK FH max. = 8,50 m	

Planbereich	Plan Nr.
210	34
Stadt Ulm Stadtteil Unterweiler	
<b>Bebauungsplan Entwurf</b>	
Wolfäcker - 1. BA	
Bearbeitung: Büro für Stadtplanung, BfS Dipl.-Ing. E.Zint	
Ulm, 09.03.2015	

Anlage 3 zu GD 161/15