Bebauungsplanvorentwurf

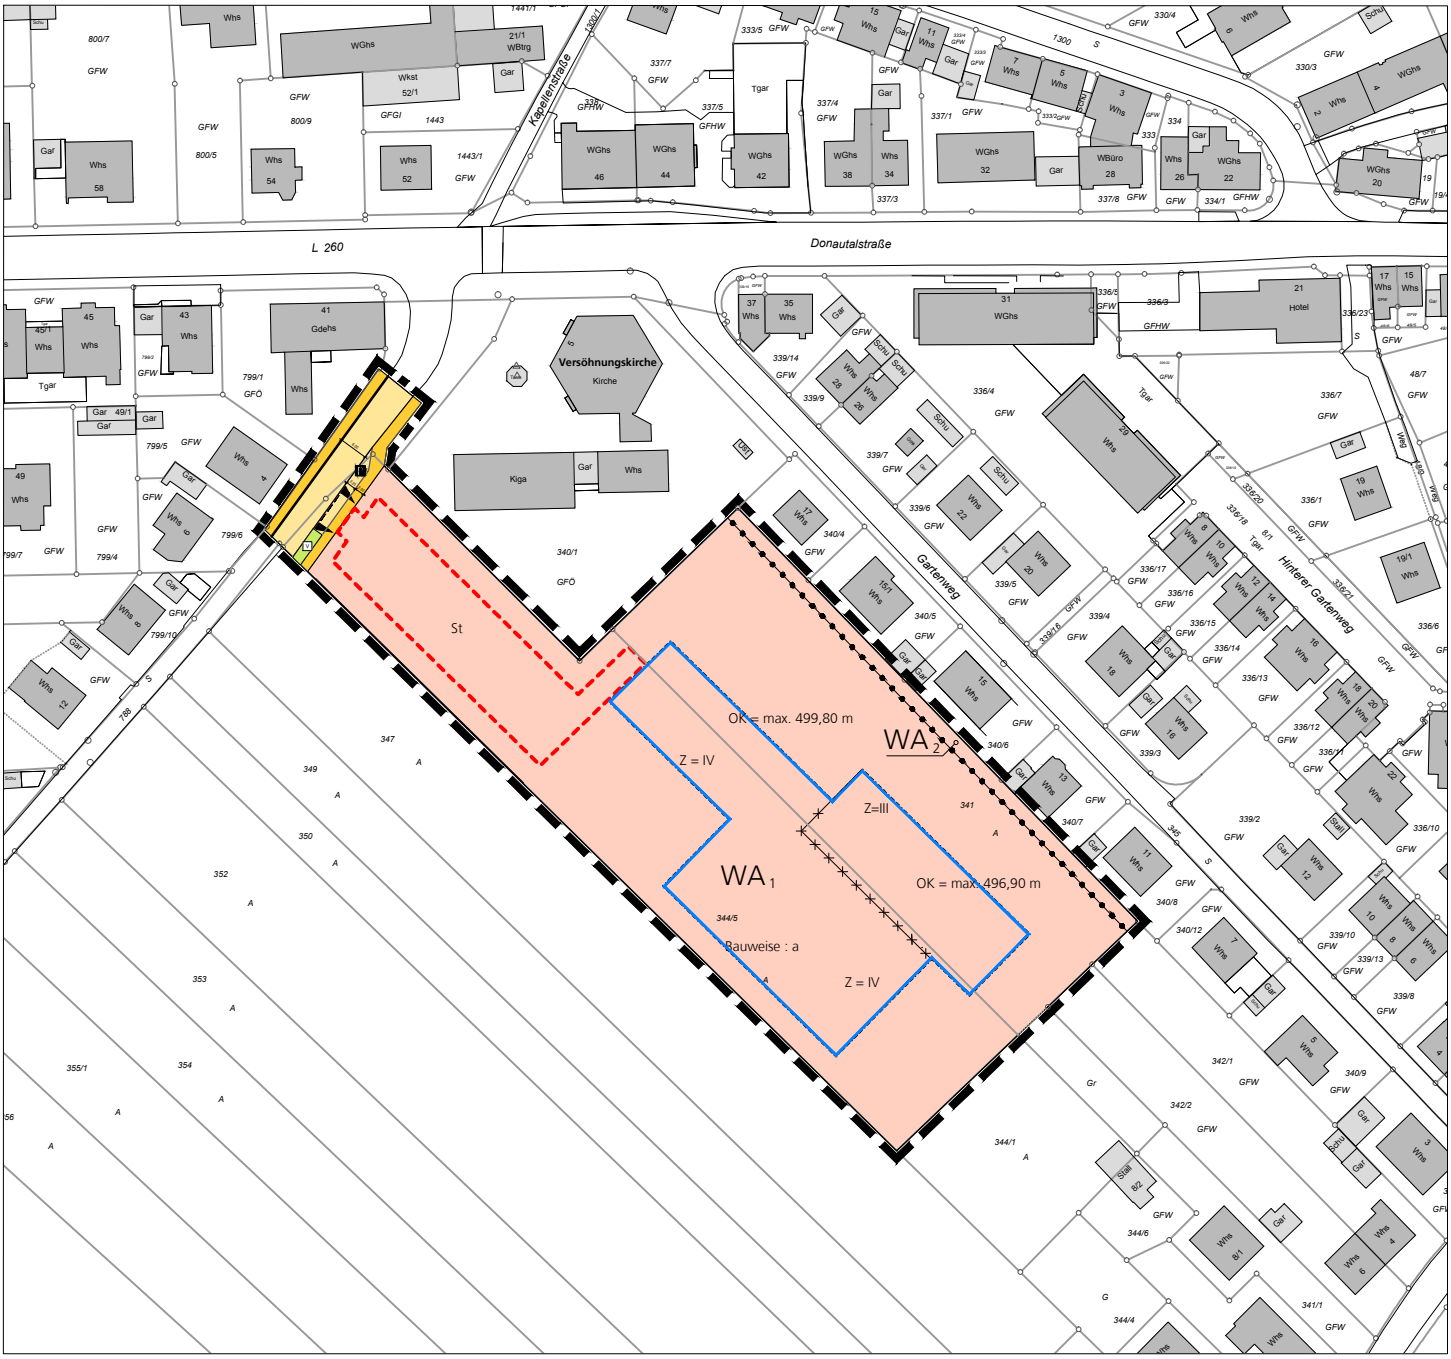

Ulm 22.02.2015