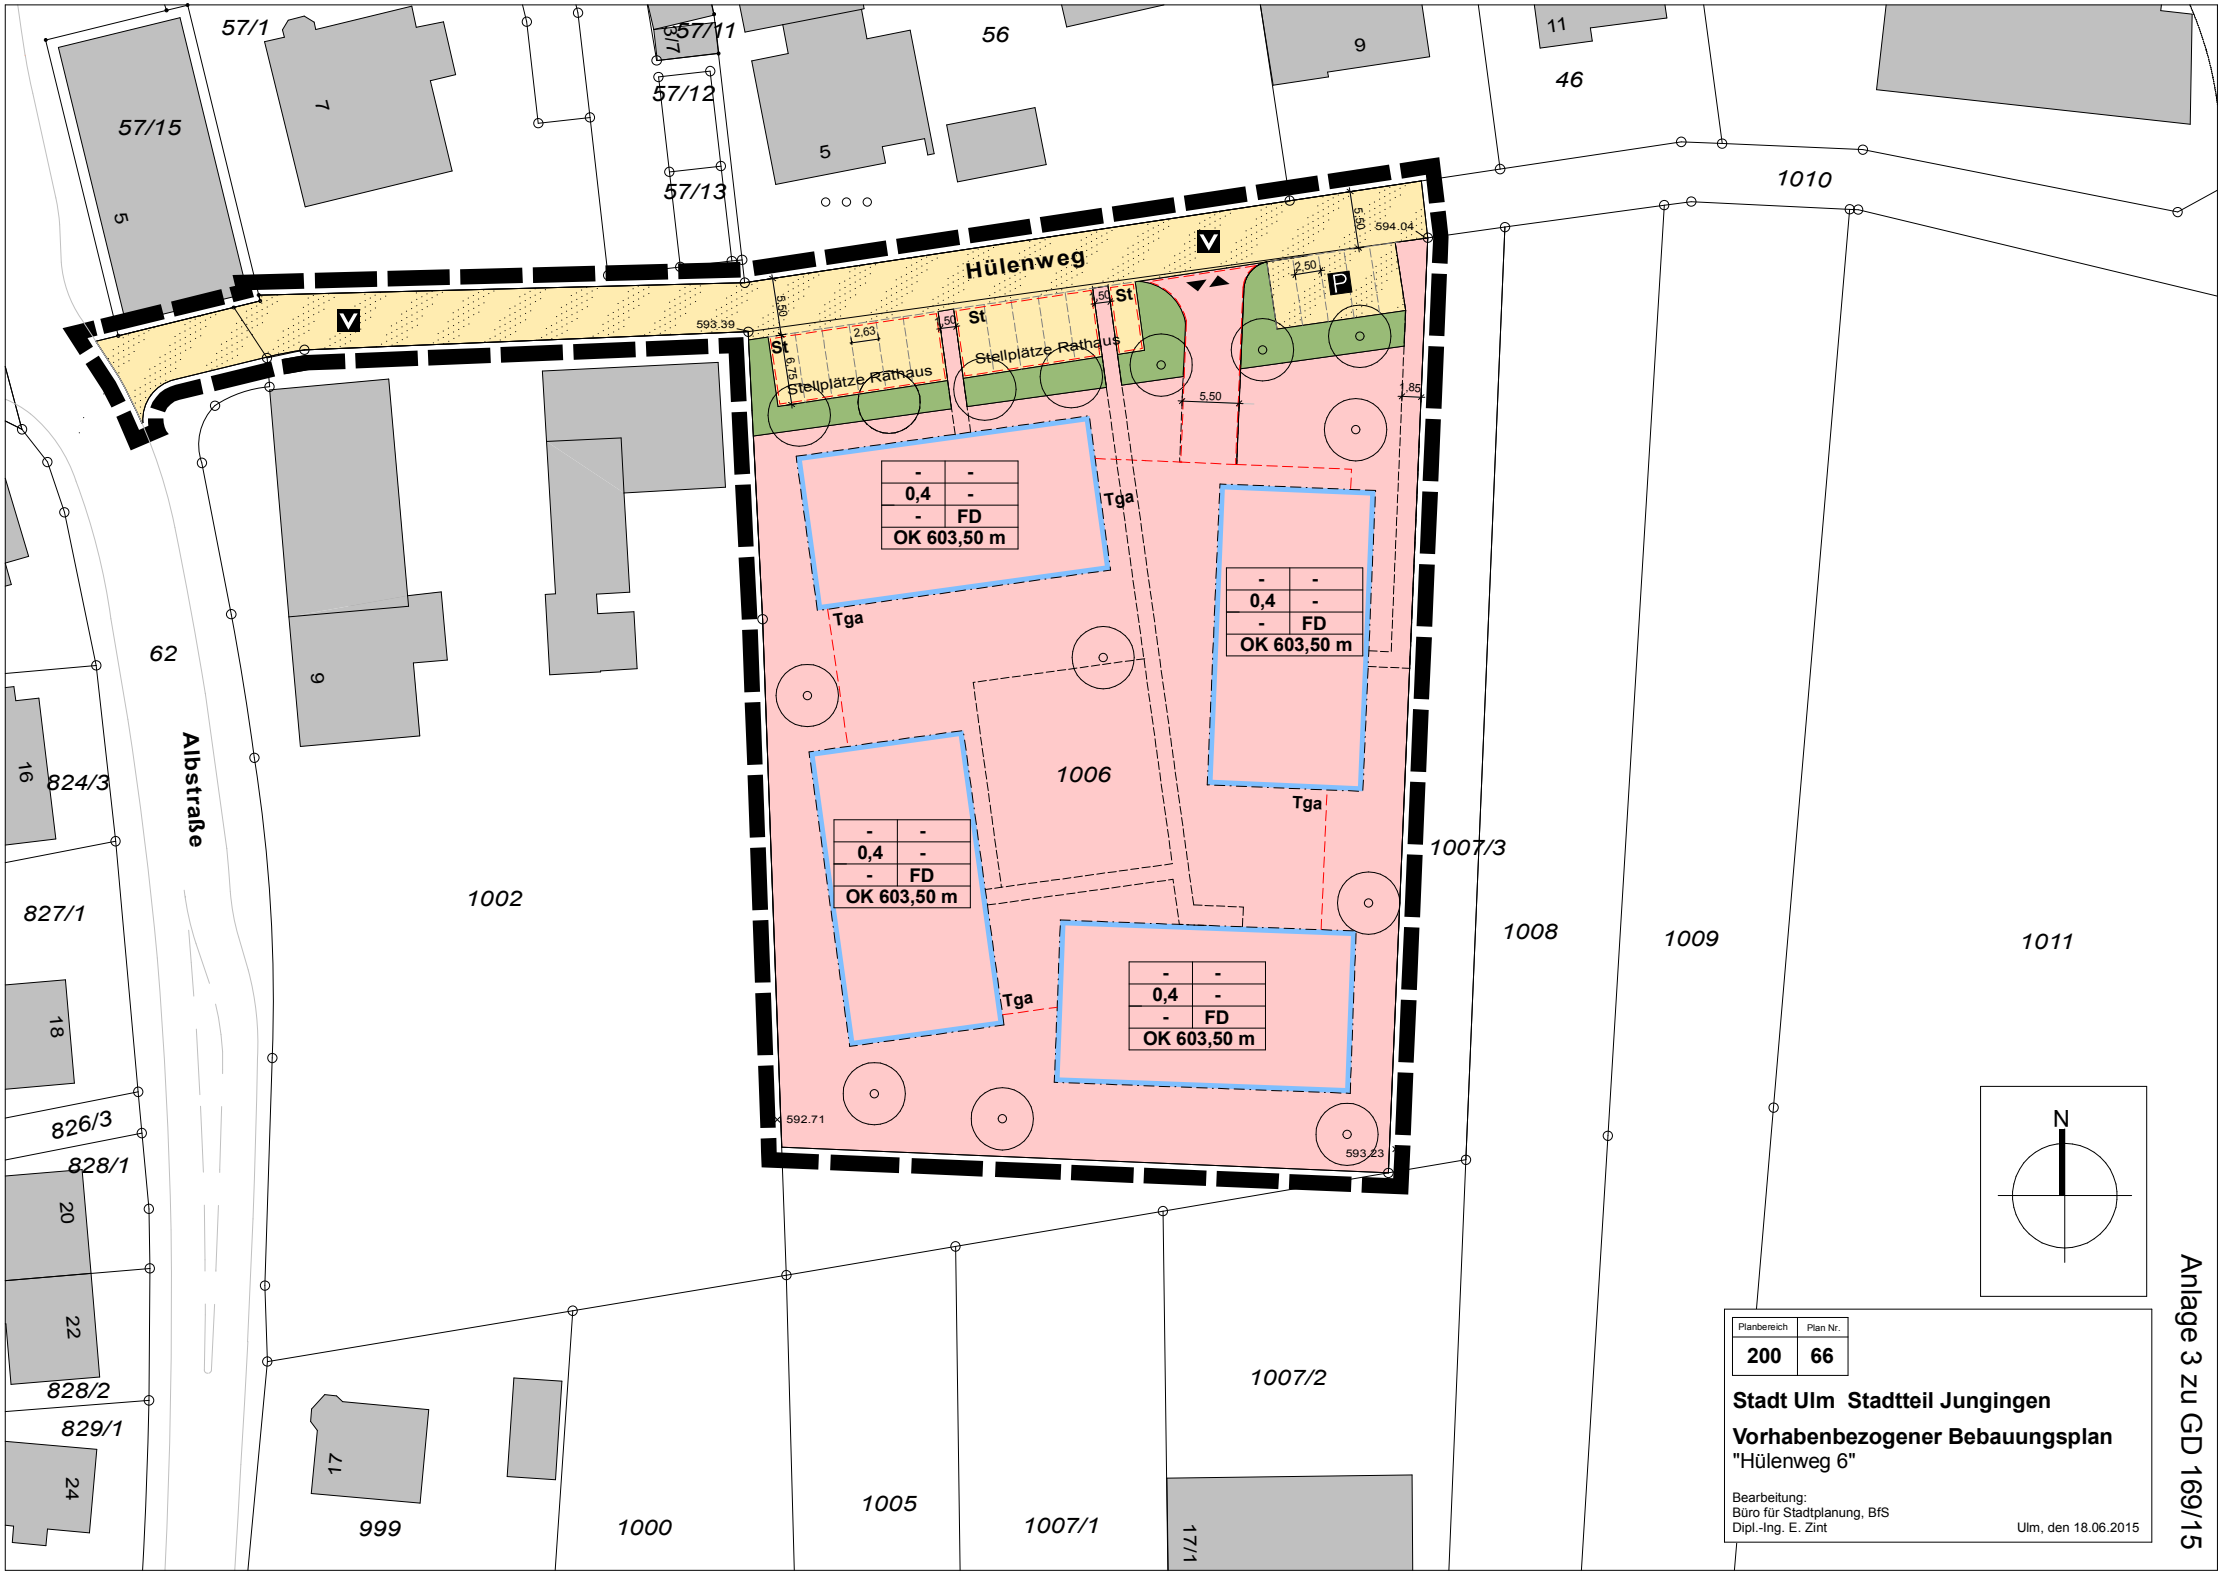
Hülenweg
Albstraße
Stellplätze Rathaus
Stellplätze Rathaus
St
St
St
Tga
Tga
Tga
Tga
1006
1002
1007/3
1008
1009
1011
1010
1007/2
1007/1
1005
1000
999
17/1
593.39
594.04
592.71
593.23
5,50
2,63
1,50
6,75
2,50
1,85
0,4
FD
OK 603,50 m
57/1
57/11
57/12
57/13
57/15
56
46
62
824/3
827/1
826/3
828/1
828/2
829/1
N
Planbereich
Plan Nr.
200
66
Stadt Ulm Stadtteil Jungingen
Vorhabenbezogener Bebauungsplan
"Hülenweg 6"
Bearbeitung:
Büro für Stadtplanung, BfS
Dipl.-Ing. E. Zint
Ulm, den 18.06.2015
Anlage 3 zu GD 169/15