





Lageplan

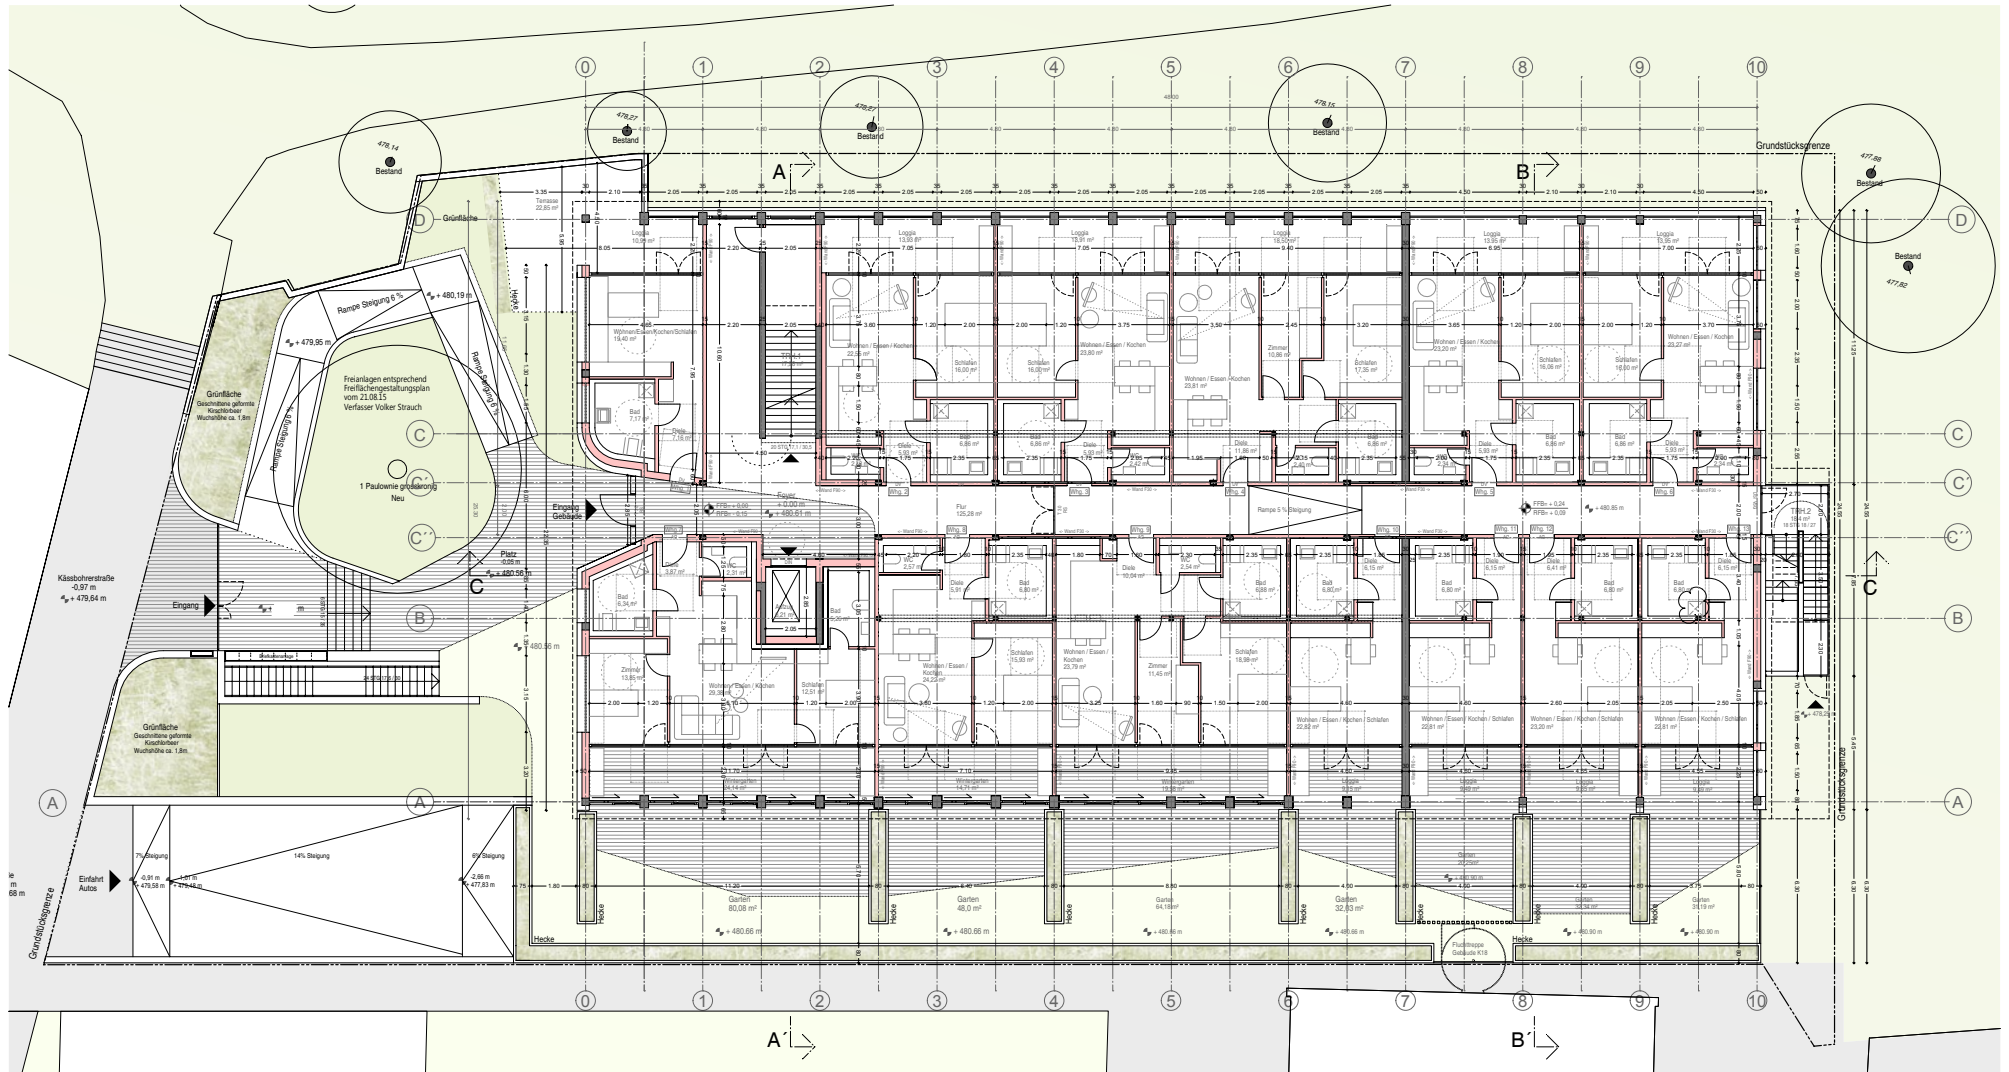


Grundriss EG

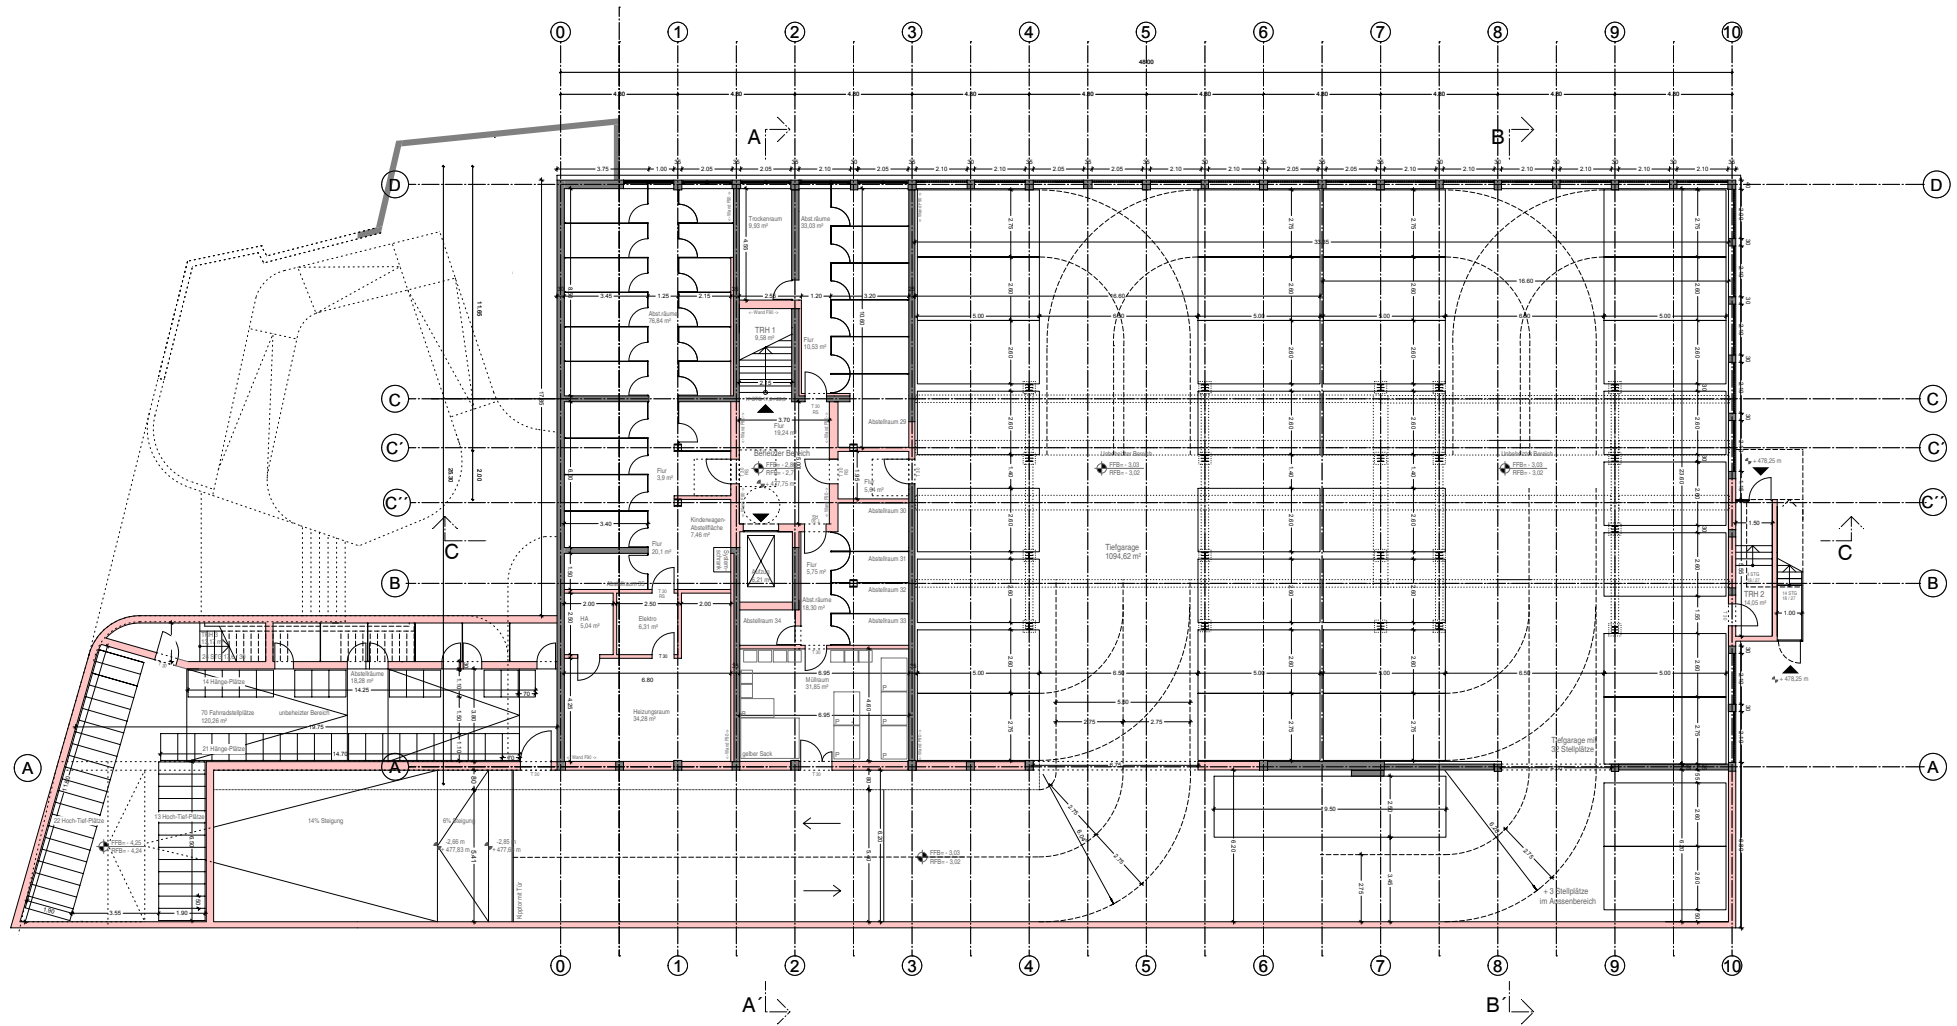


Untergeschoss mit
35 PKW Stellplätzen und
70 Fahrrad Stellplätzen


Grundriss UG

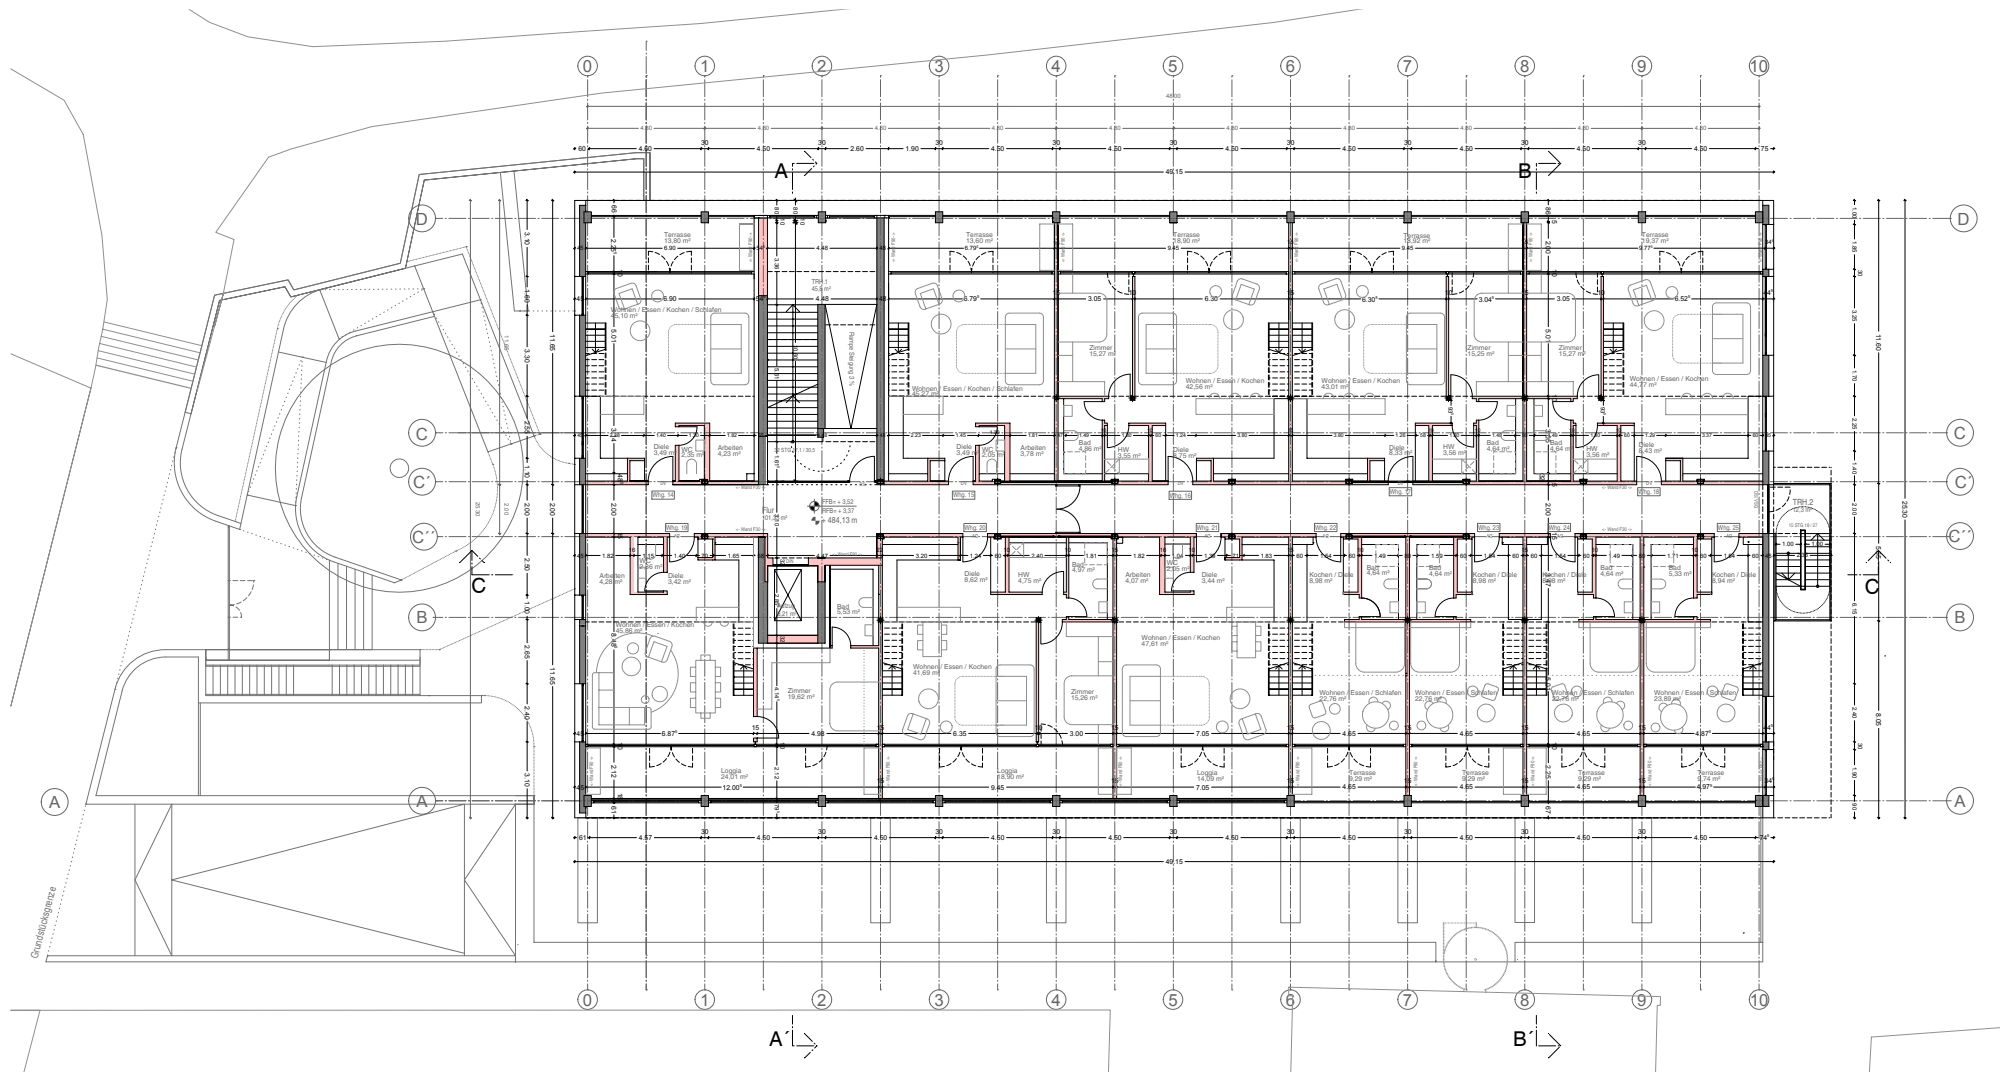


Grundriss 1. OG

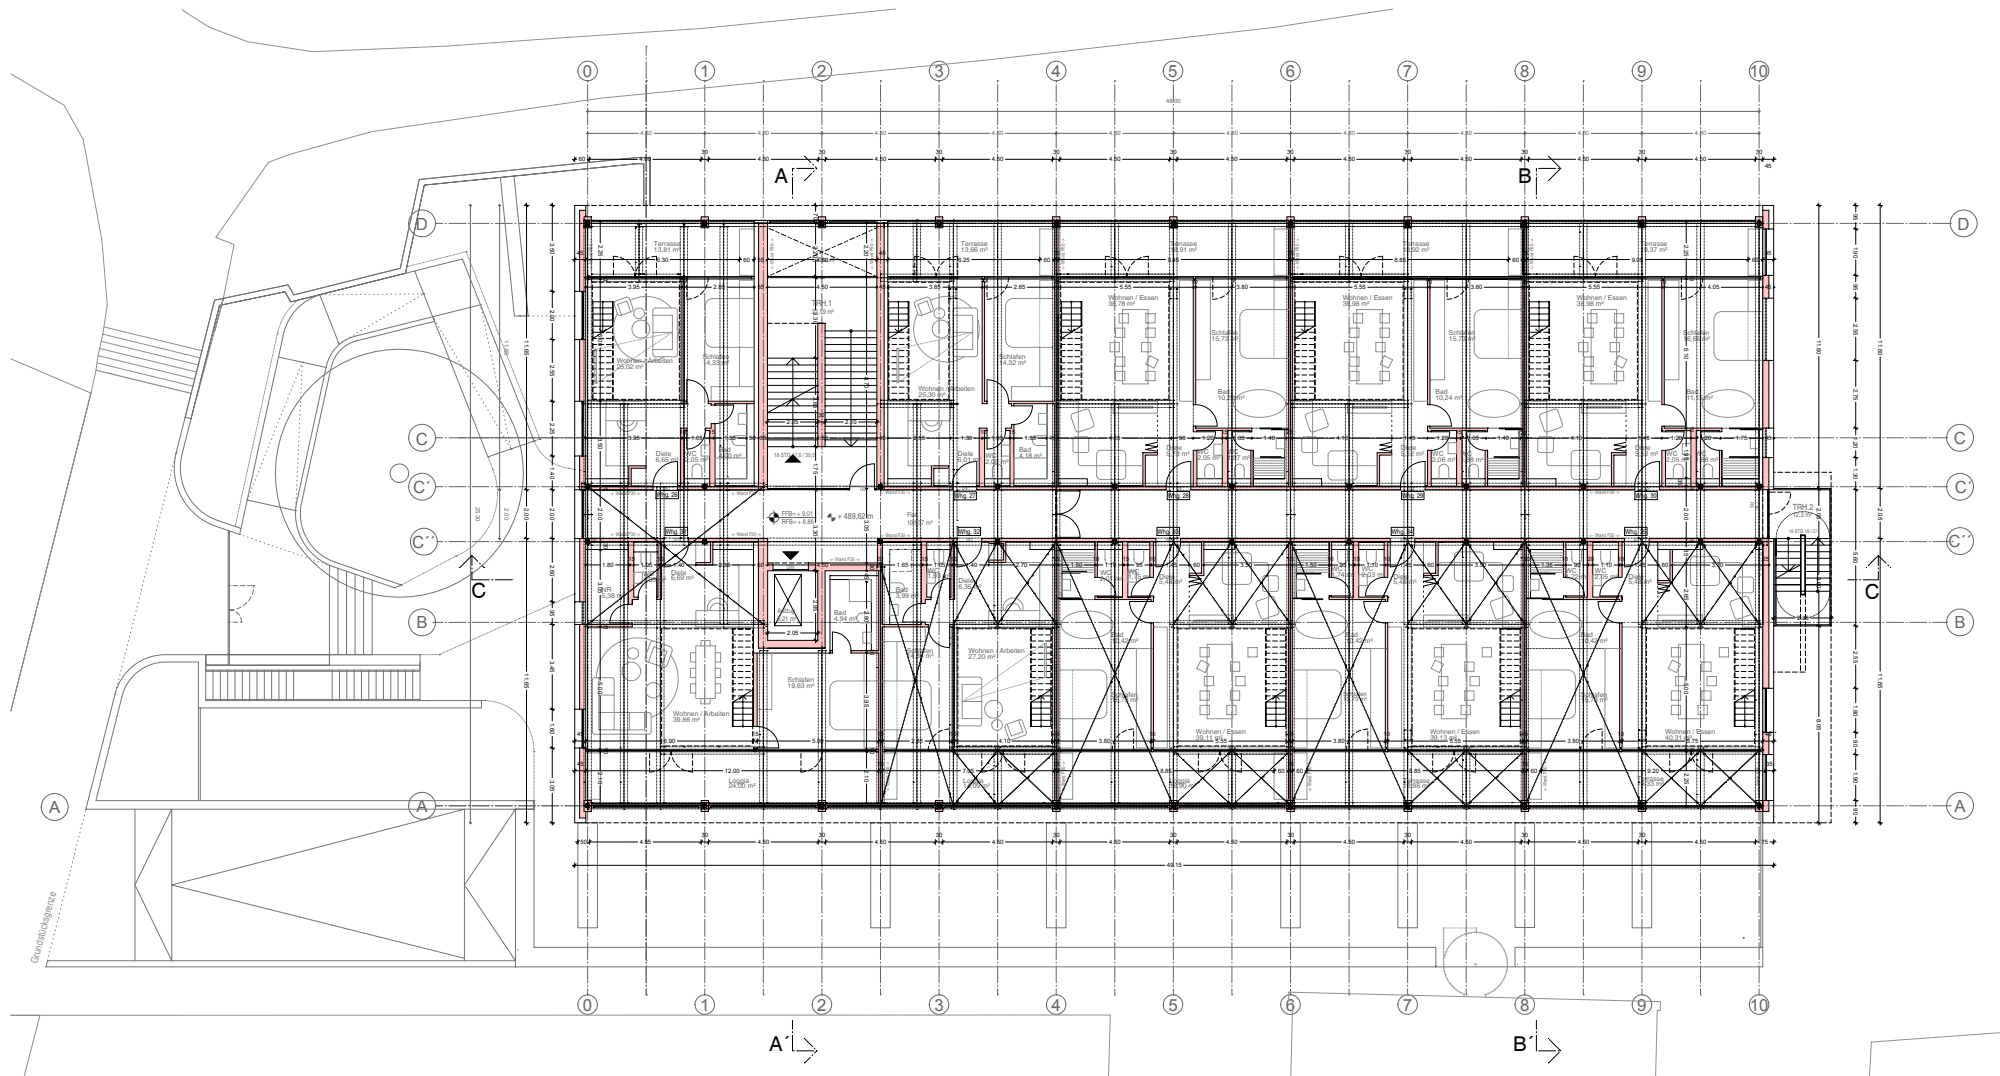

Grundriss 2. OG

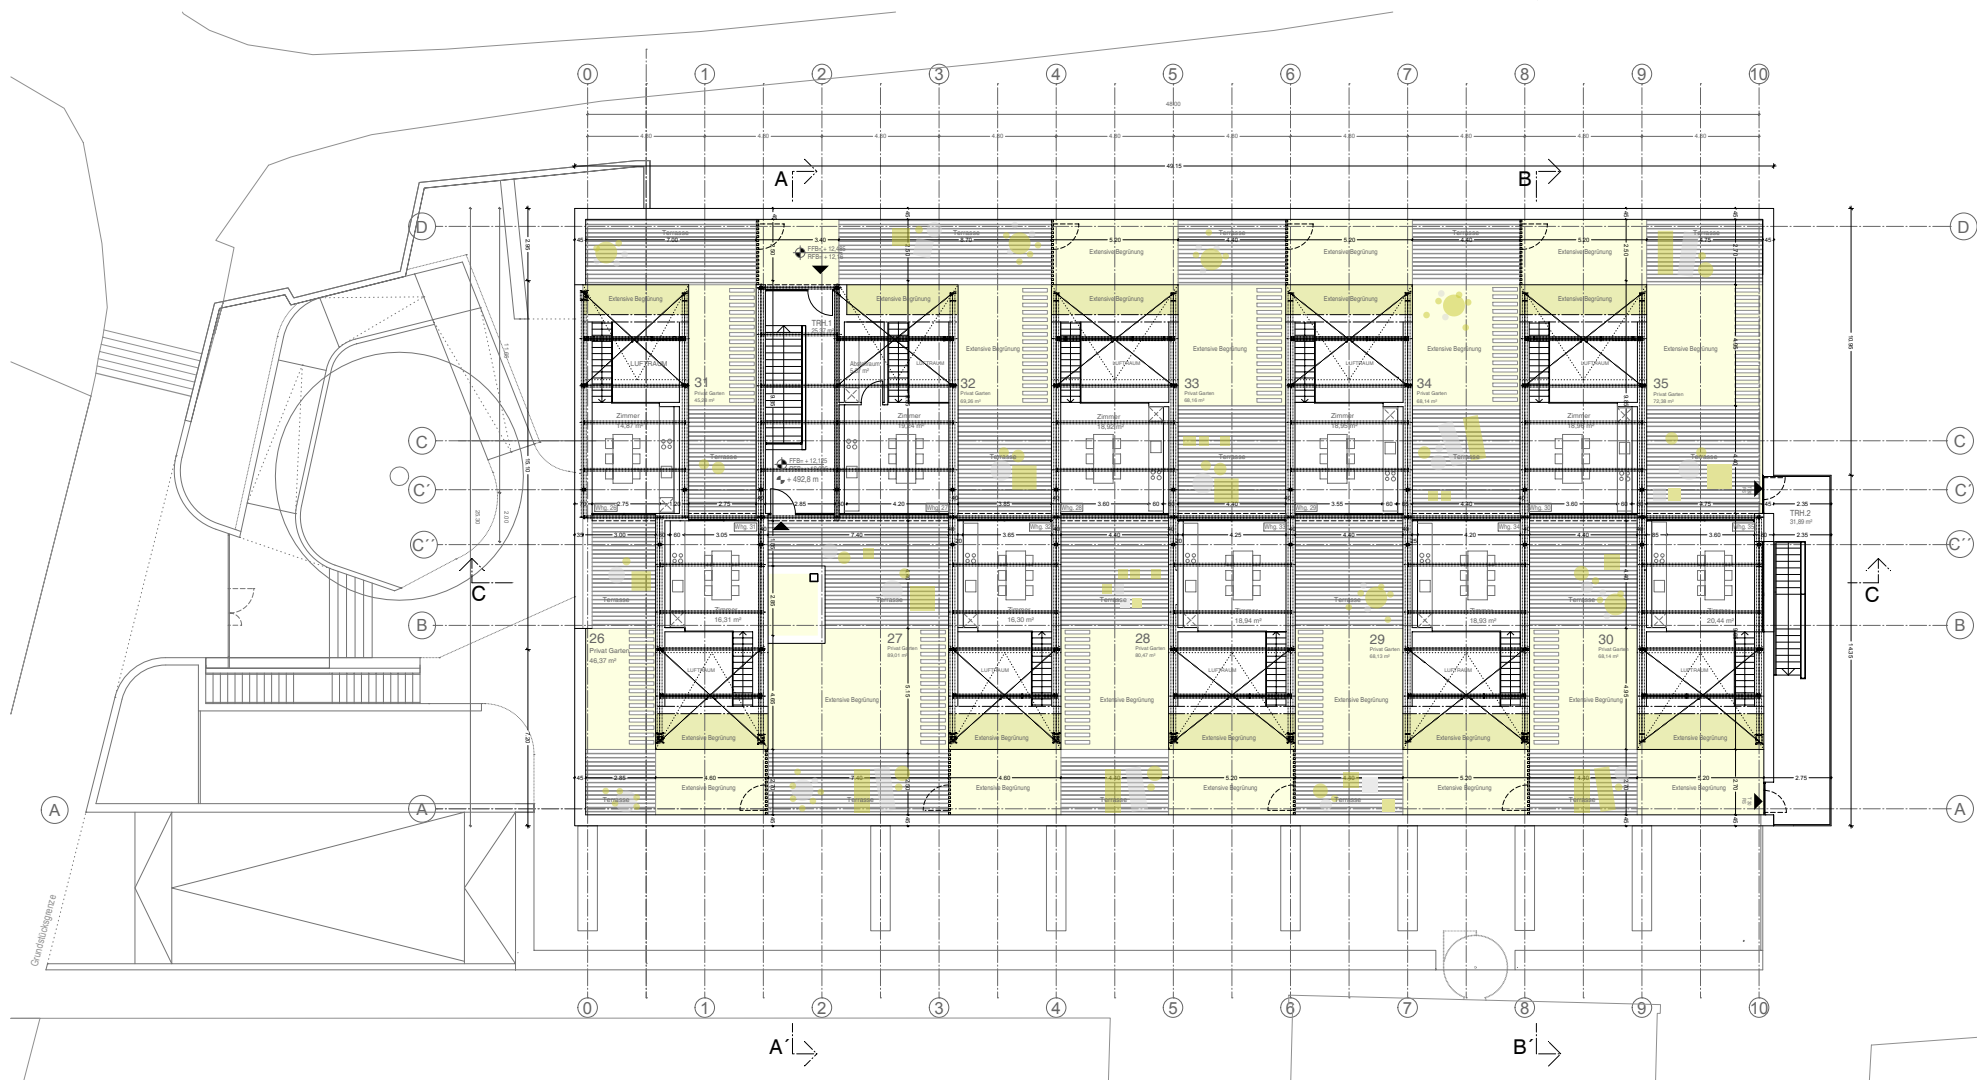

Grundriss DG

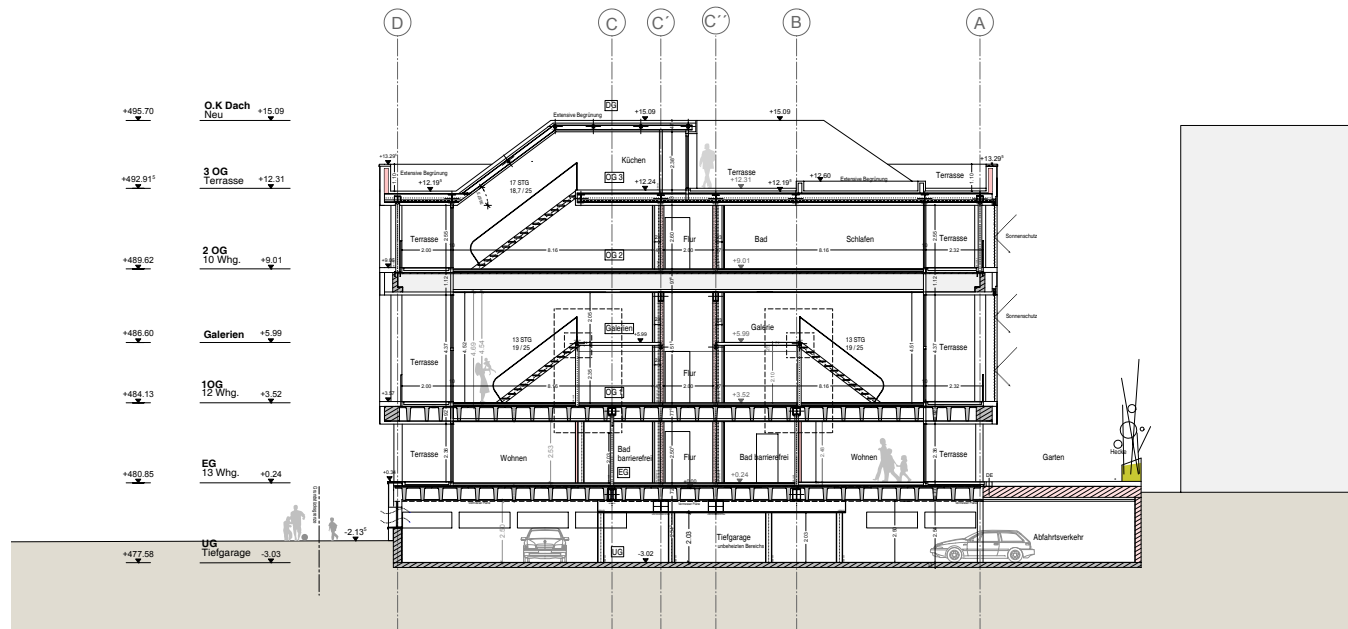


Schnitt B-B



Ansicht Nord




Ansicht Ost

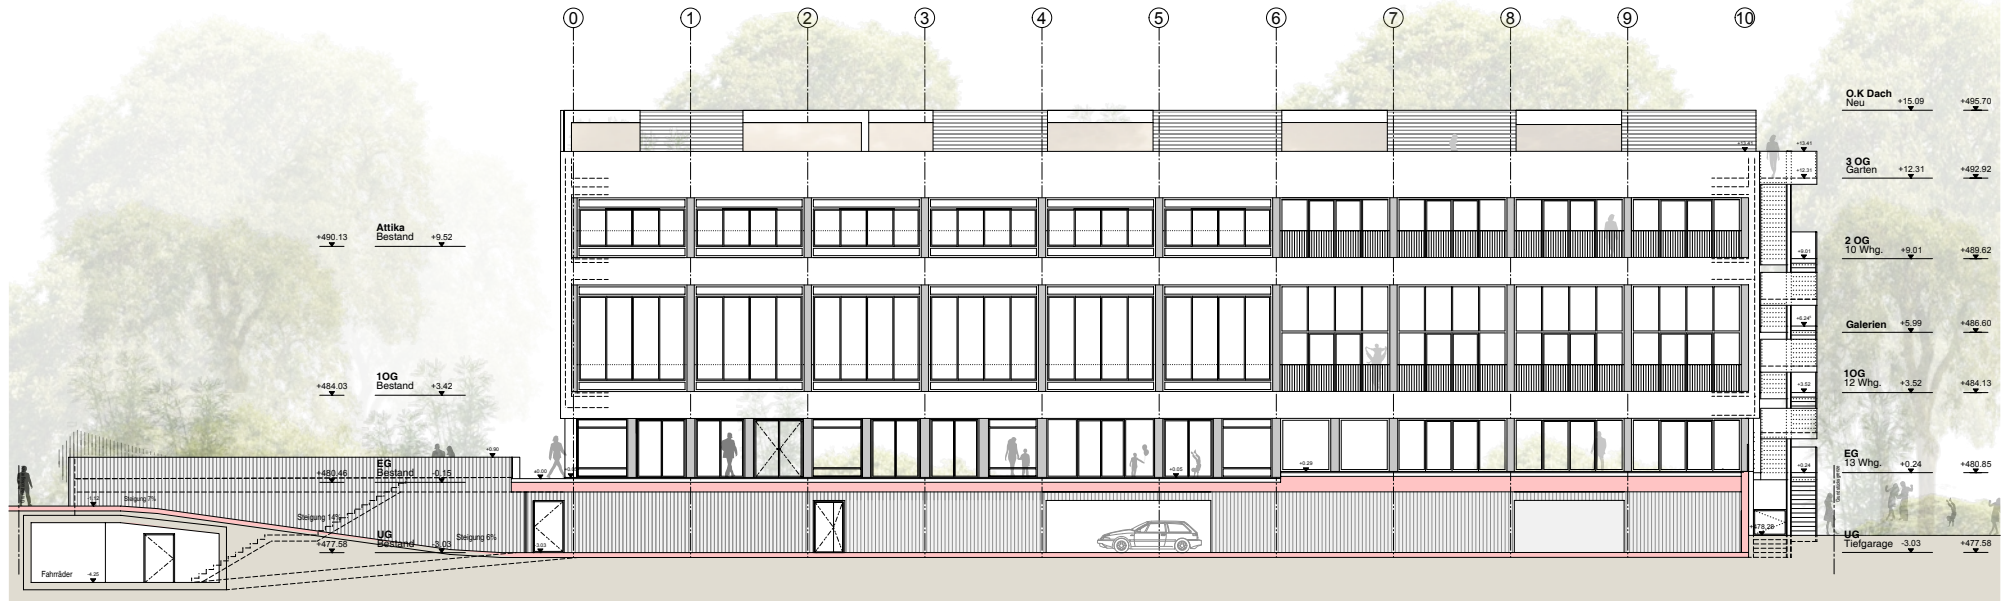


Ansicht Süd




Ansicht West

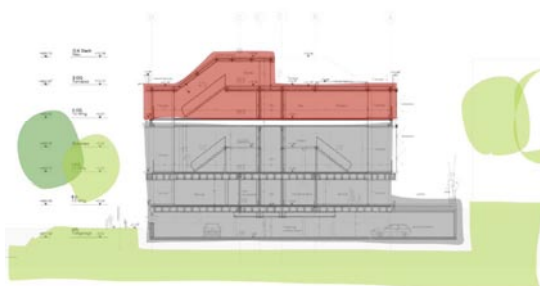

Bestand [grau]
Aufstockung [rot]

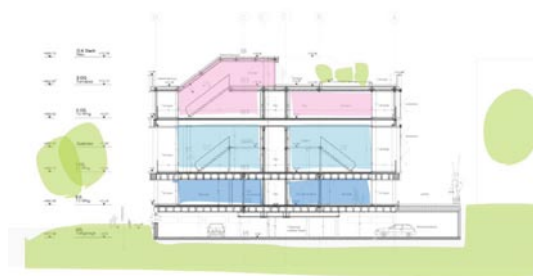

EG Wohnungen [dunkelblau]
1.OG Gallerie-Wohnungen [hellblau]
2. /DG Maisonette-Wohnungen
mit Südgarten [rosé]

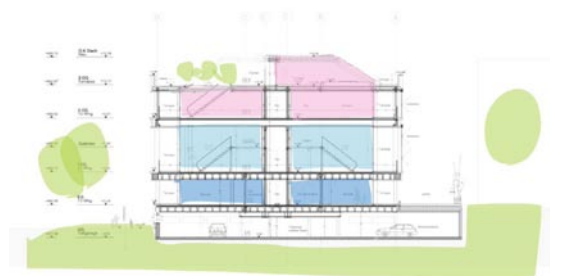

EG Wohnungen [dunkelblau]
1.OG Gallerie-Wohnungen [hellblau]
2.OG/DG Maisonette-Wohnungen
mit Nordgarten [rosé]

