Anlage 2 zu GD 364/15

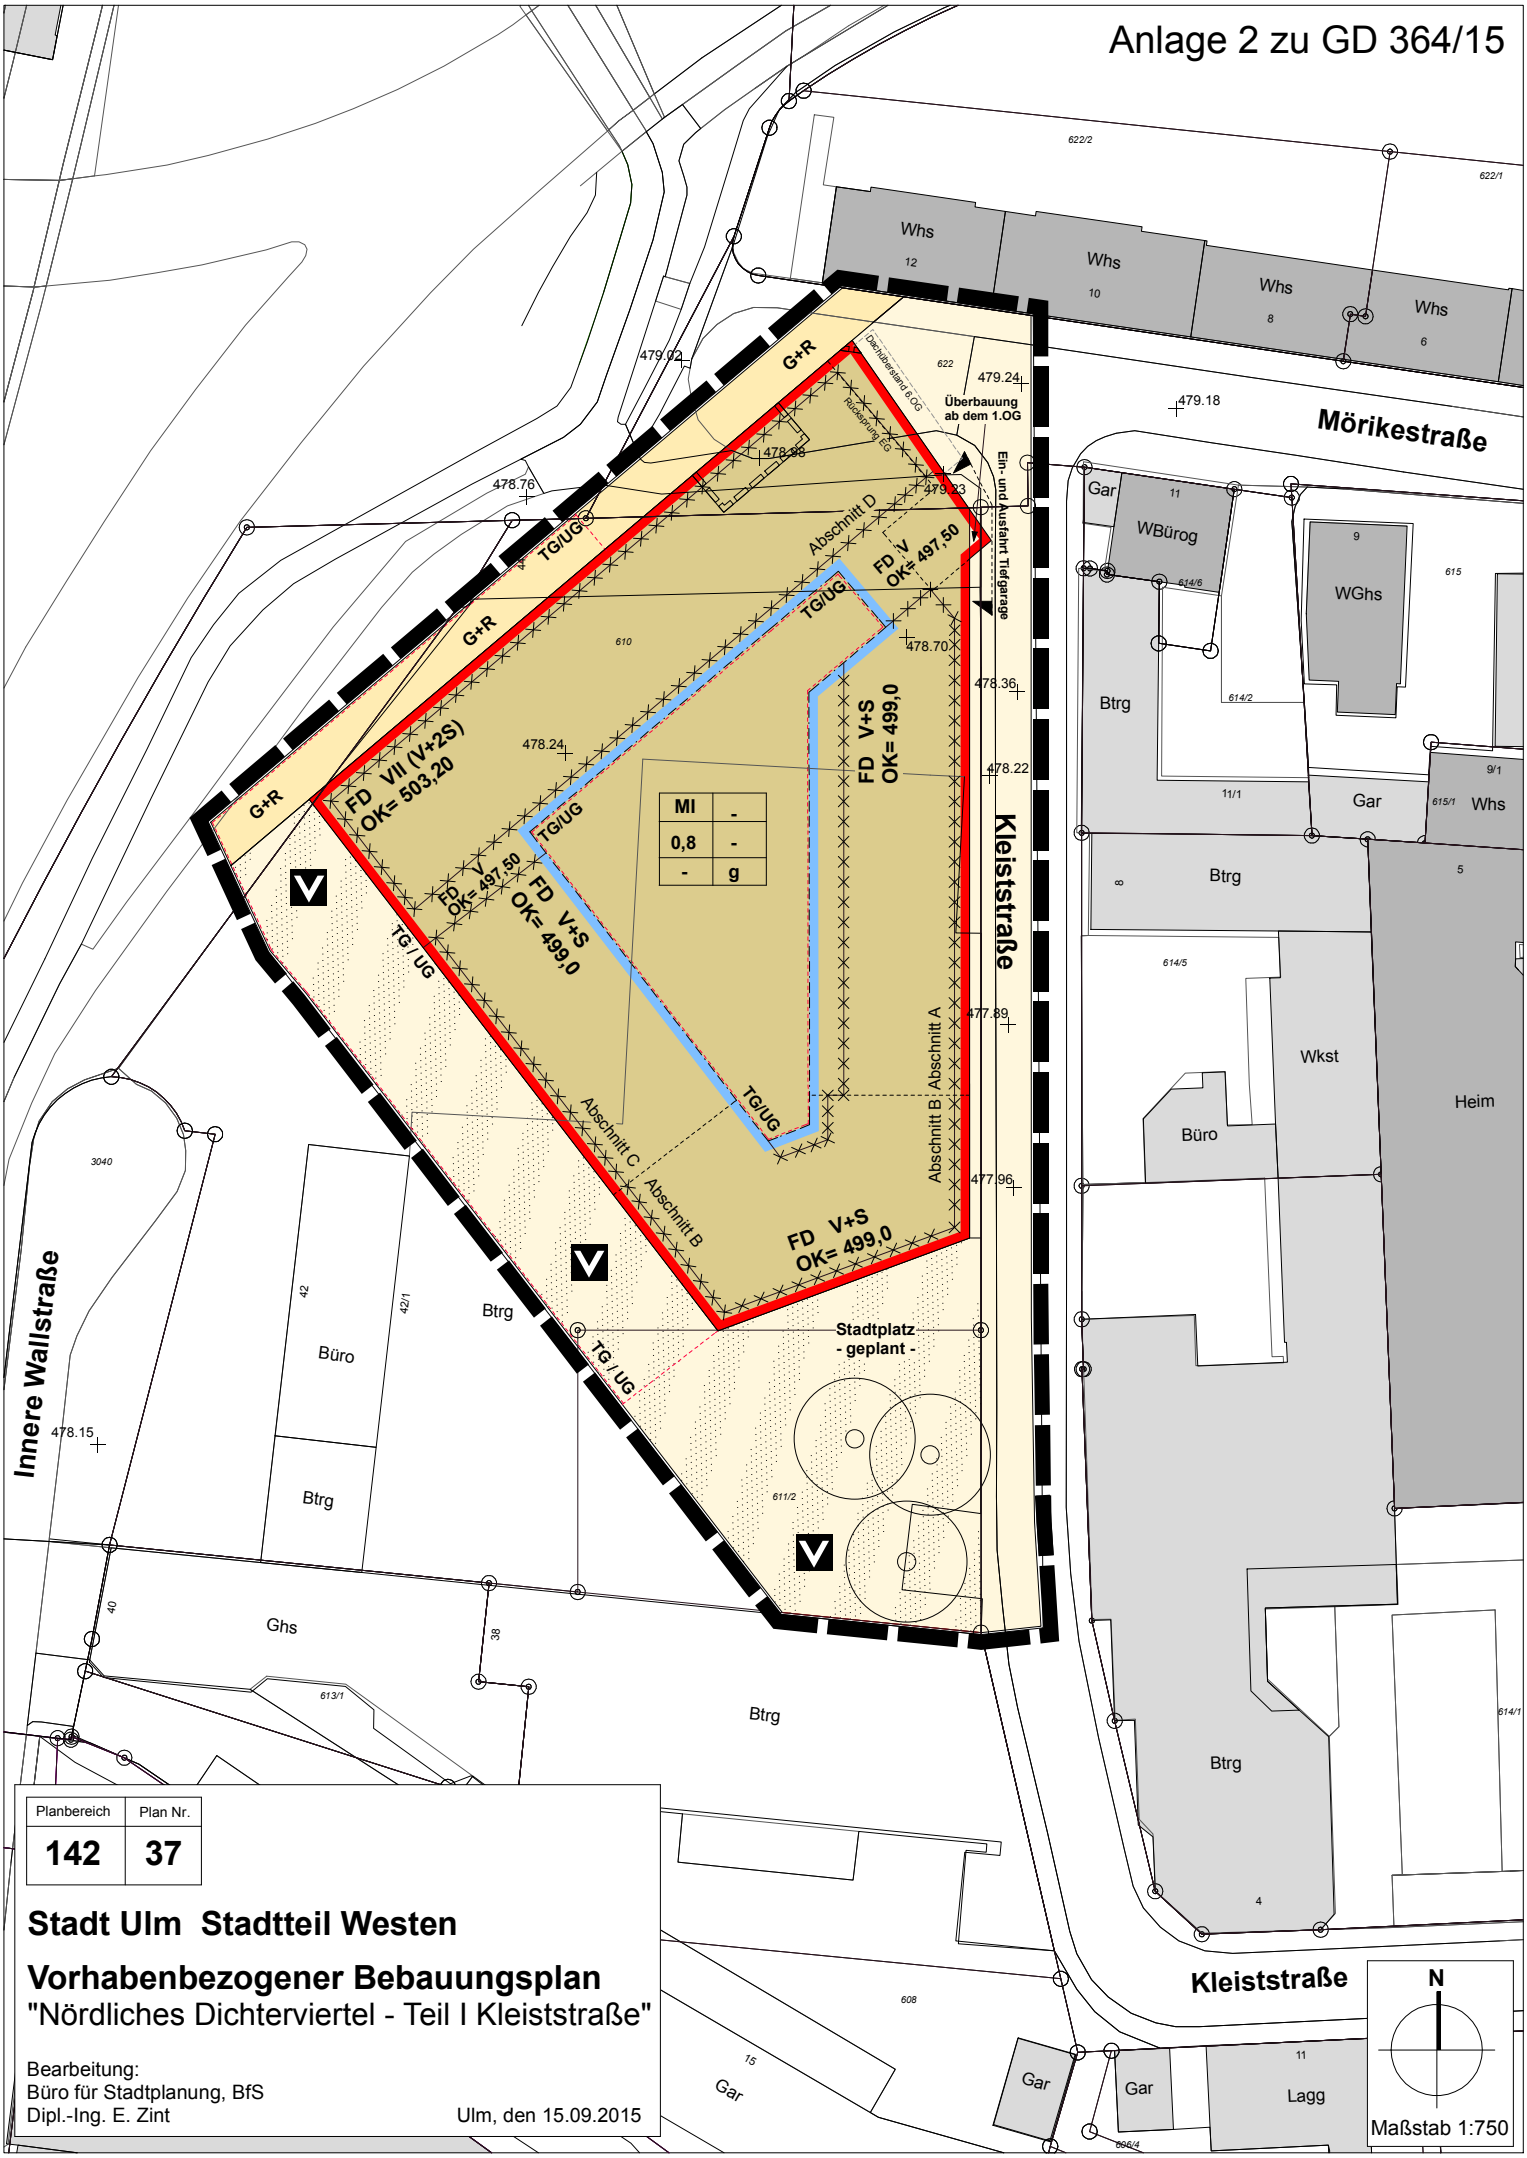

Planbereich	Plan Nr.
142	37

Stadt Ulm Stadtteil Westen

Vorhabenbezogener Bebauungsplan

"Nördliches Dichterviertel - Teil I Kleiststraße"

Bearbeitung:
Büro für Stadtplanung, BfS
Dipl.-Ing. E. Zint

Ulm, den 15.09.2015