Anlage 2 zu GD 494/15

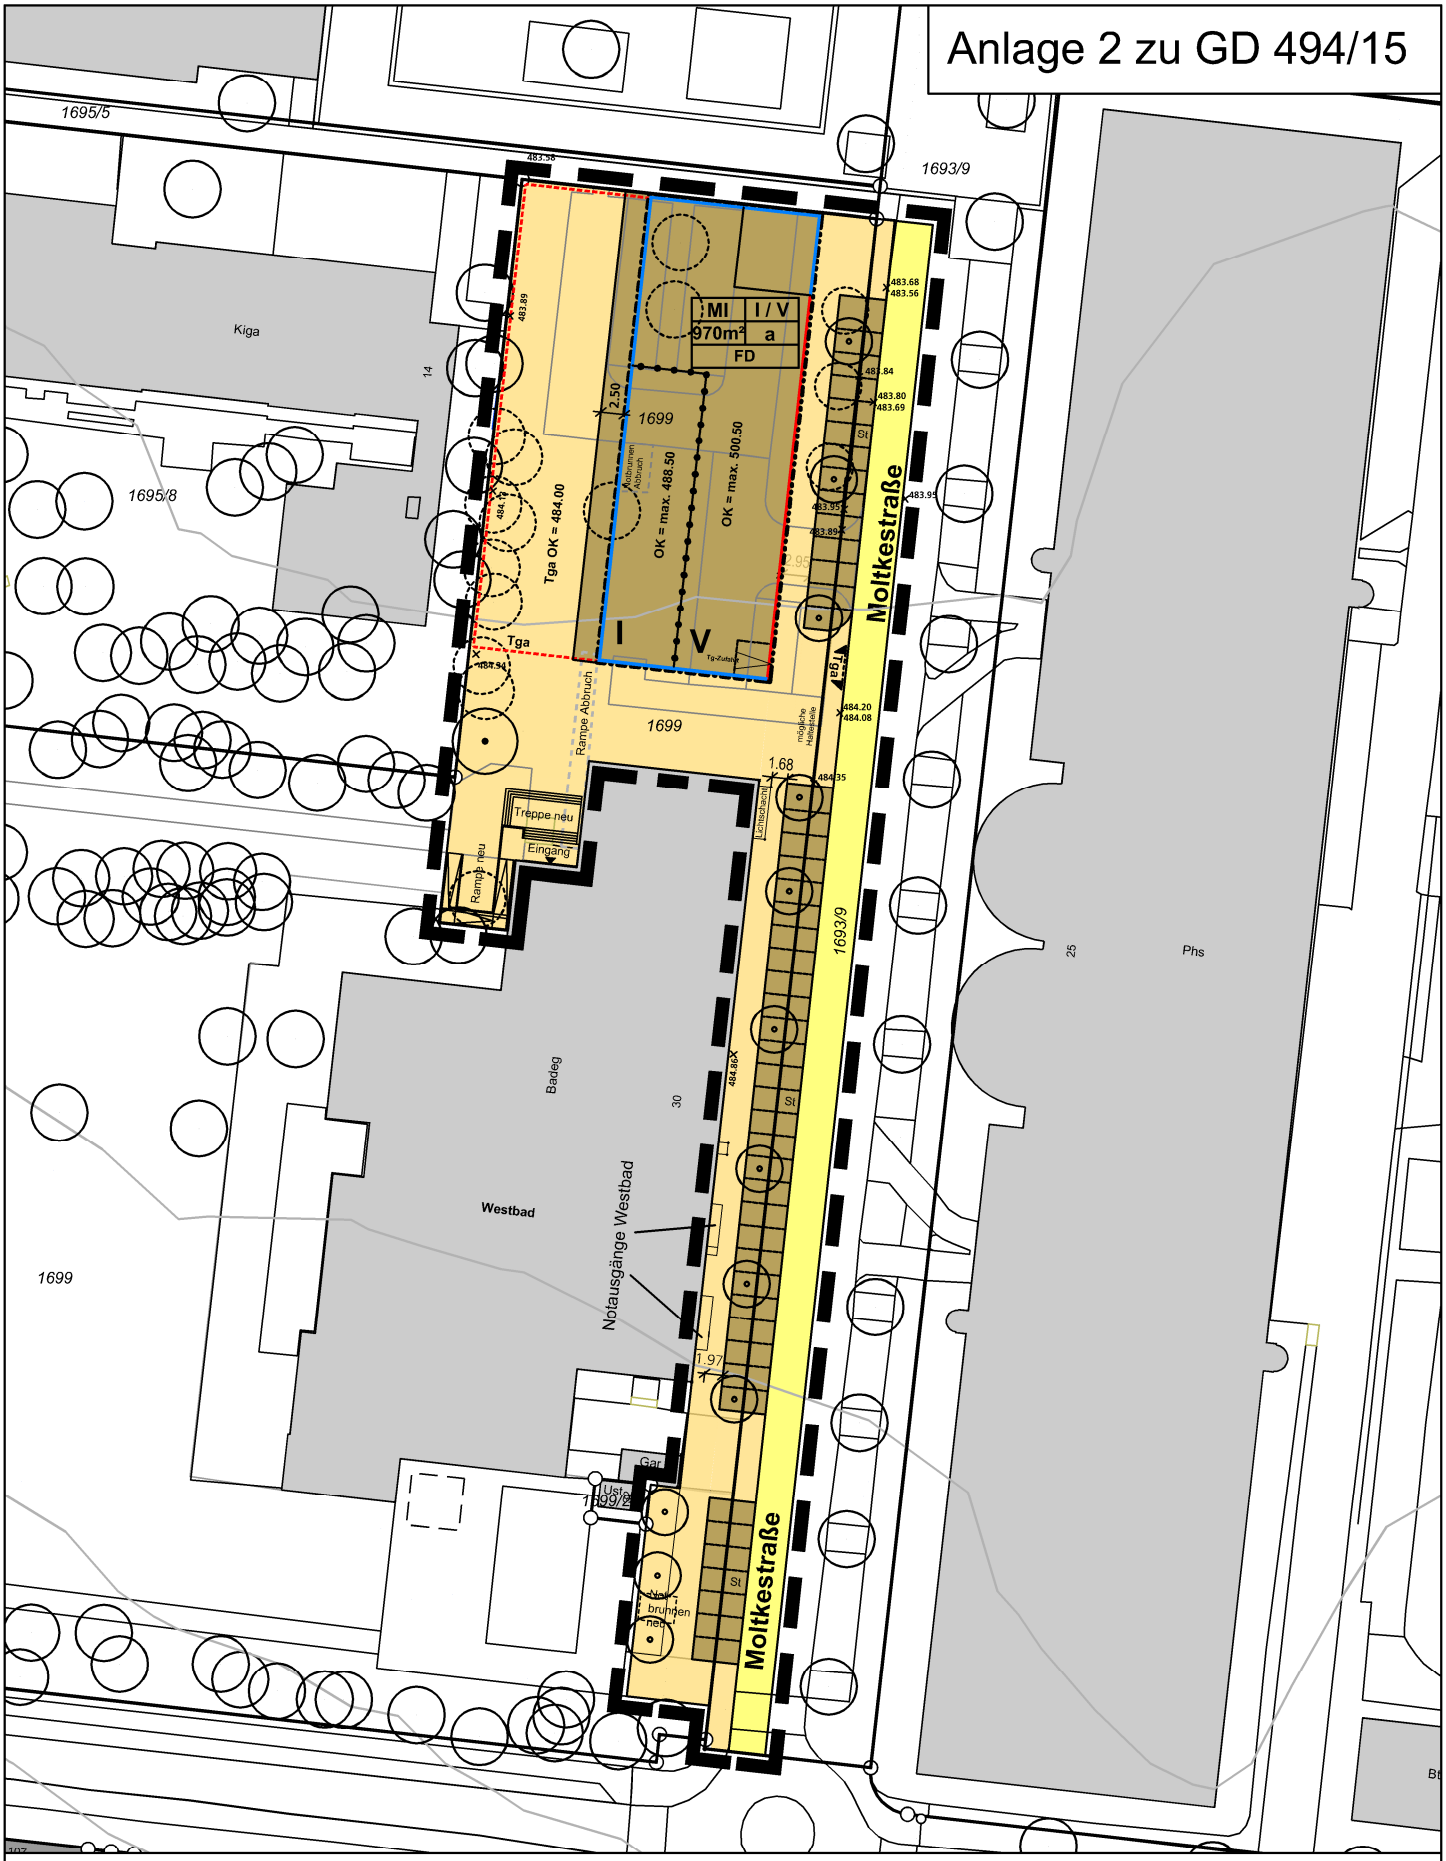

Stadt Ulm Stadtteil Westen
Bebauungsplanentwurf (Lageplan)
Moltkestraße 20

10.11.2015

Planbereich

Stadt Ulm
Hauptabteilung Stadtplanung,
Umwelt, Baurecht

ulm