


# Anlage 2 zu GD 527/15

Hauptpost

2

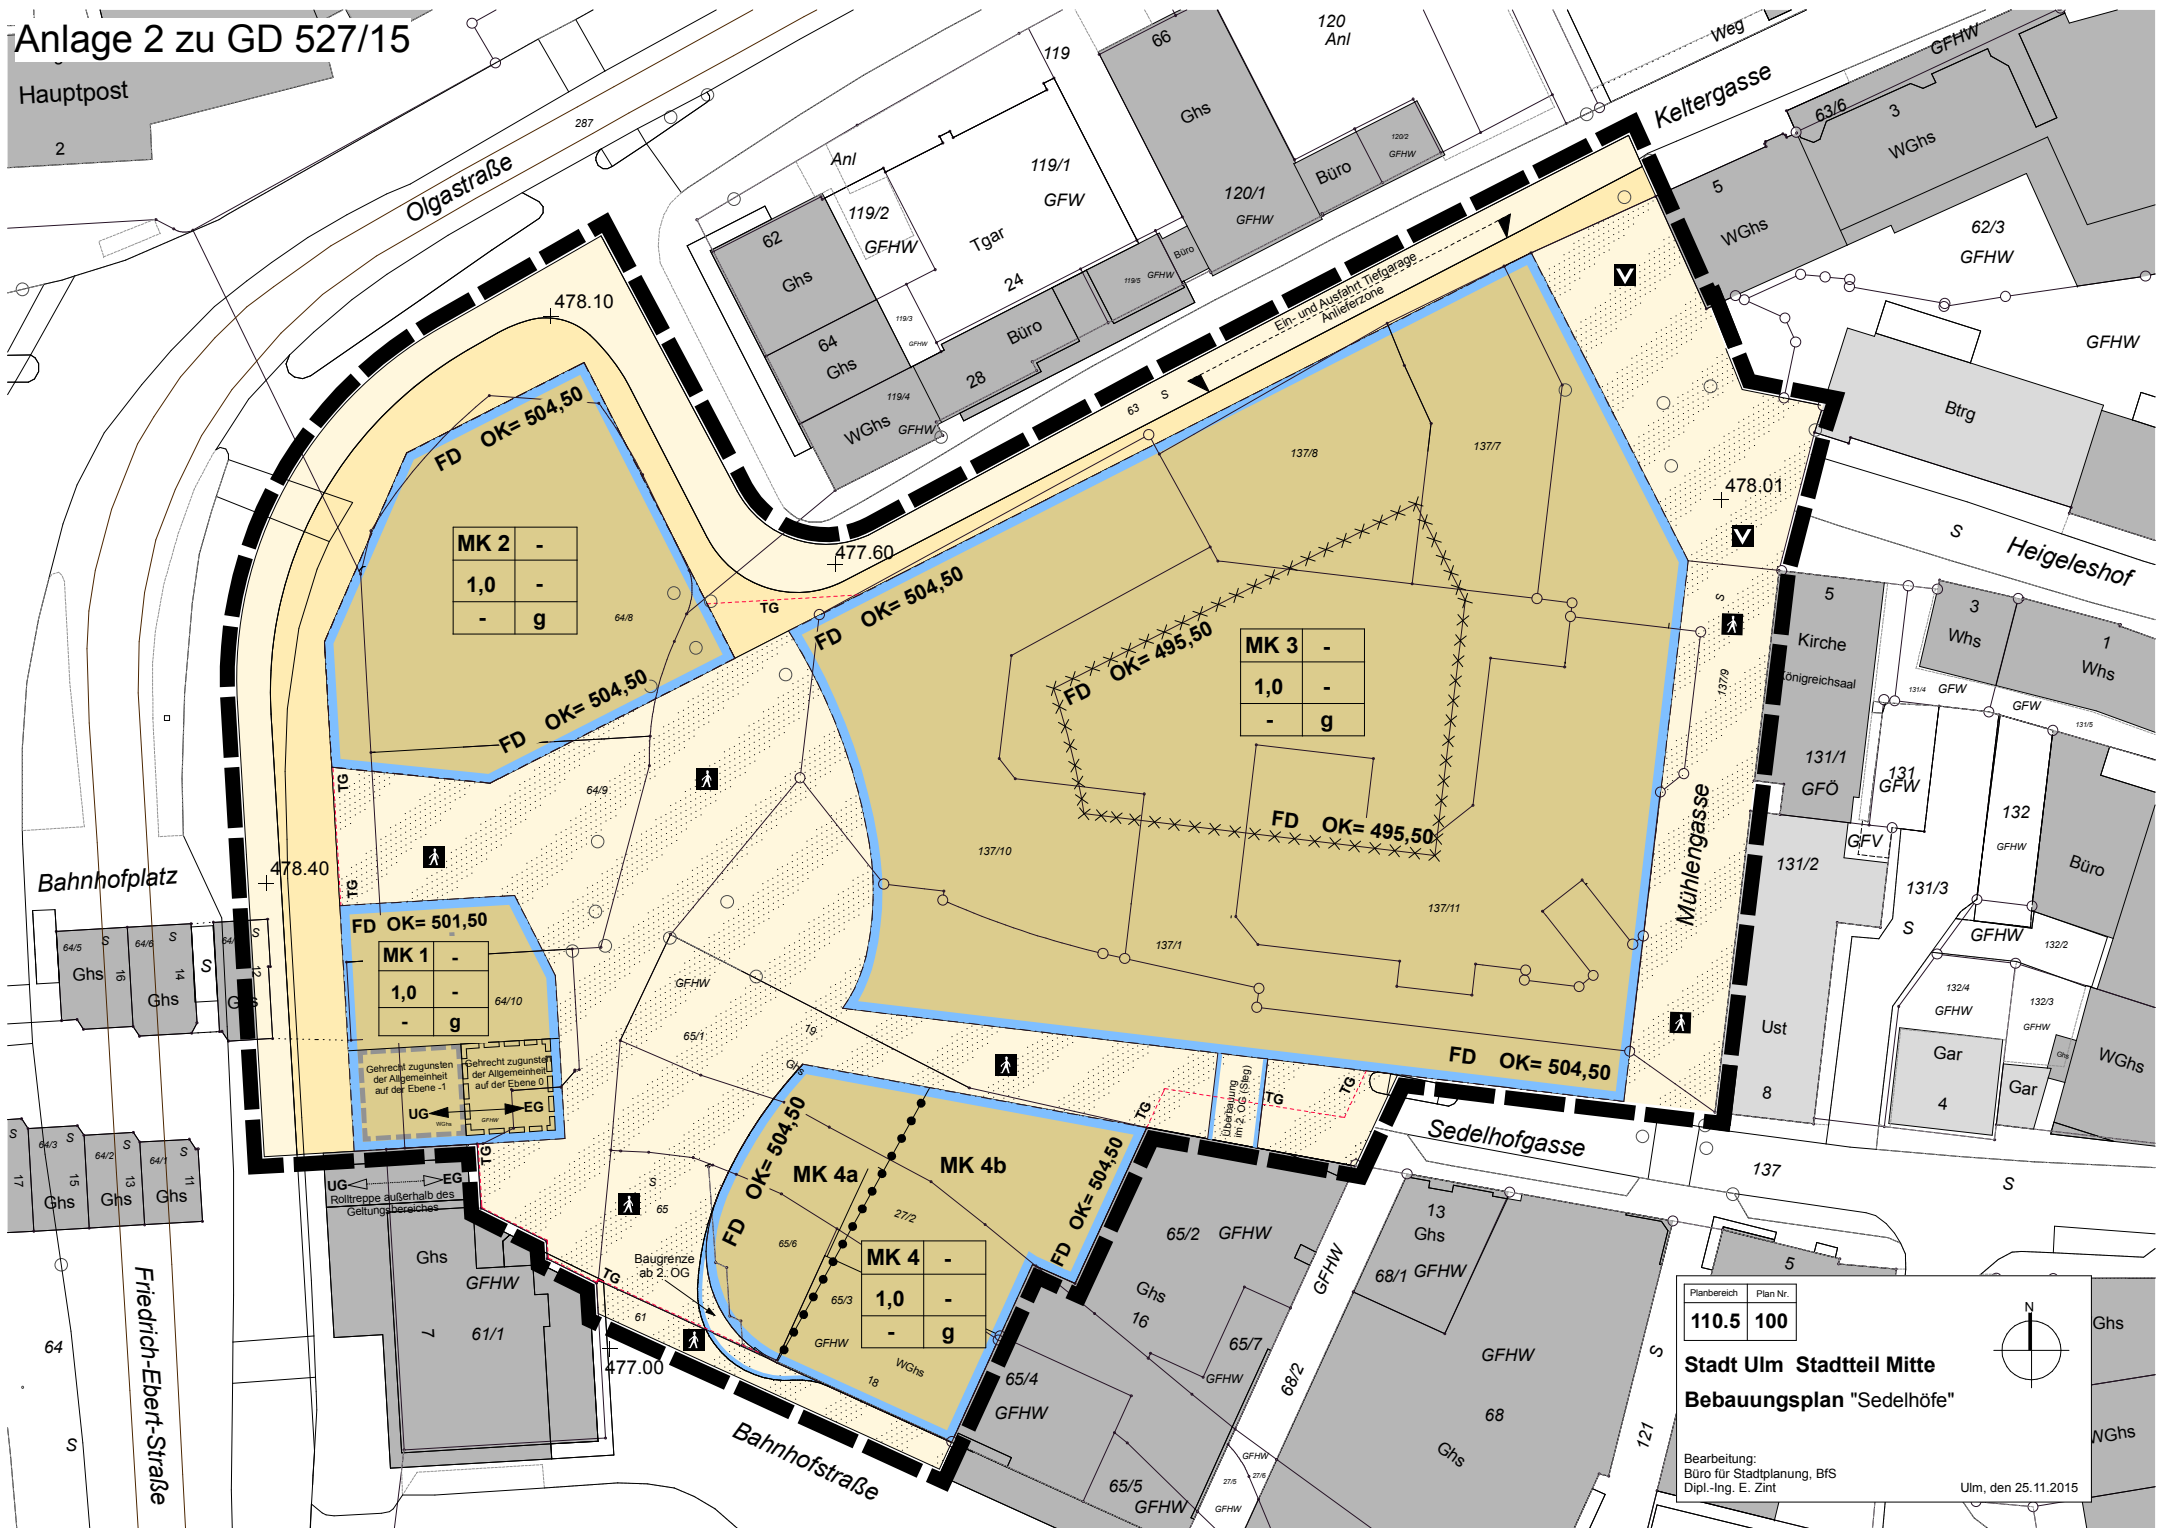

MK 2	-
1,0	-
-	g

MK 3	-
1,0	-
-	g


MK 1	-
1,0	-
-	g

MK 4	-
1,0	-
-	g

Planbereich	Plan Nr.
110.5	100

Stadt Ulm Stadtteil Mitte  
 Bebauungsplan "Sedelhöfe"

Bearbeitung:  
 Büro für Stadtplanung, BfS  
 Dipl.-Ing. E. Zint

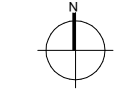

Ulm, den 25.11.2015