


Anlage 1 zu GD 143-16



Schnitt A-A M 1:200

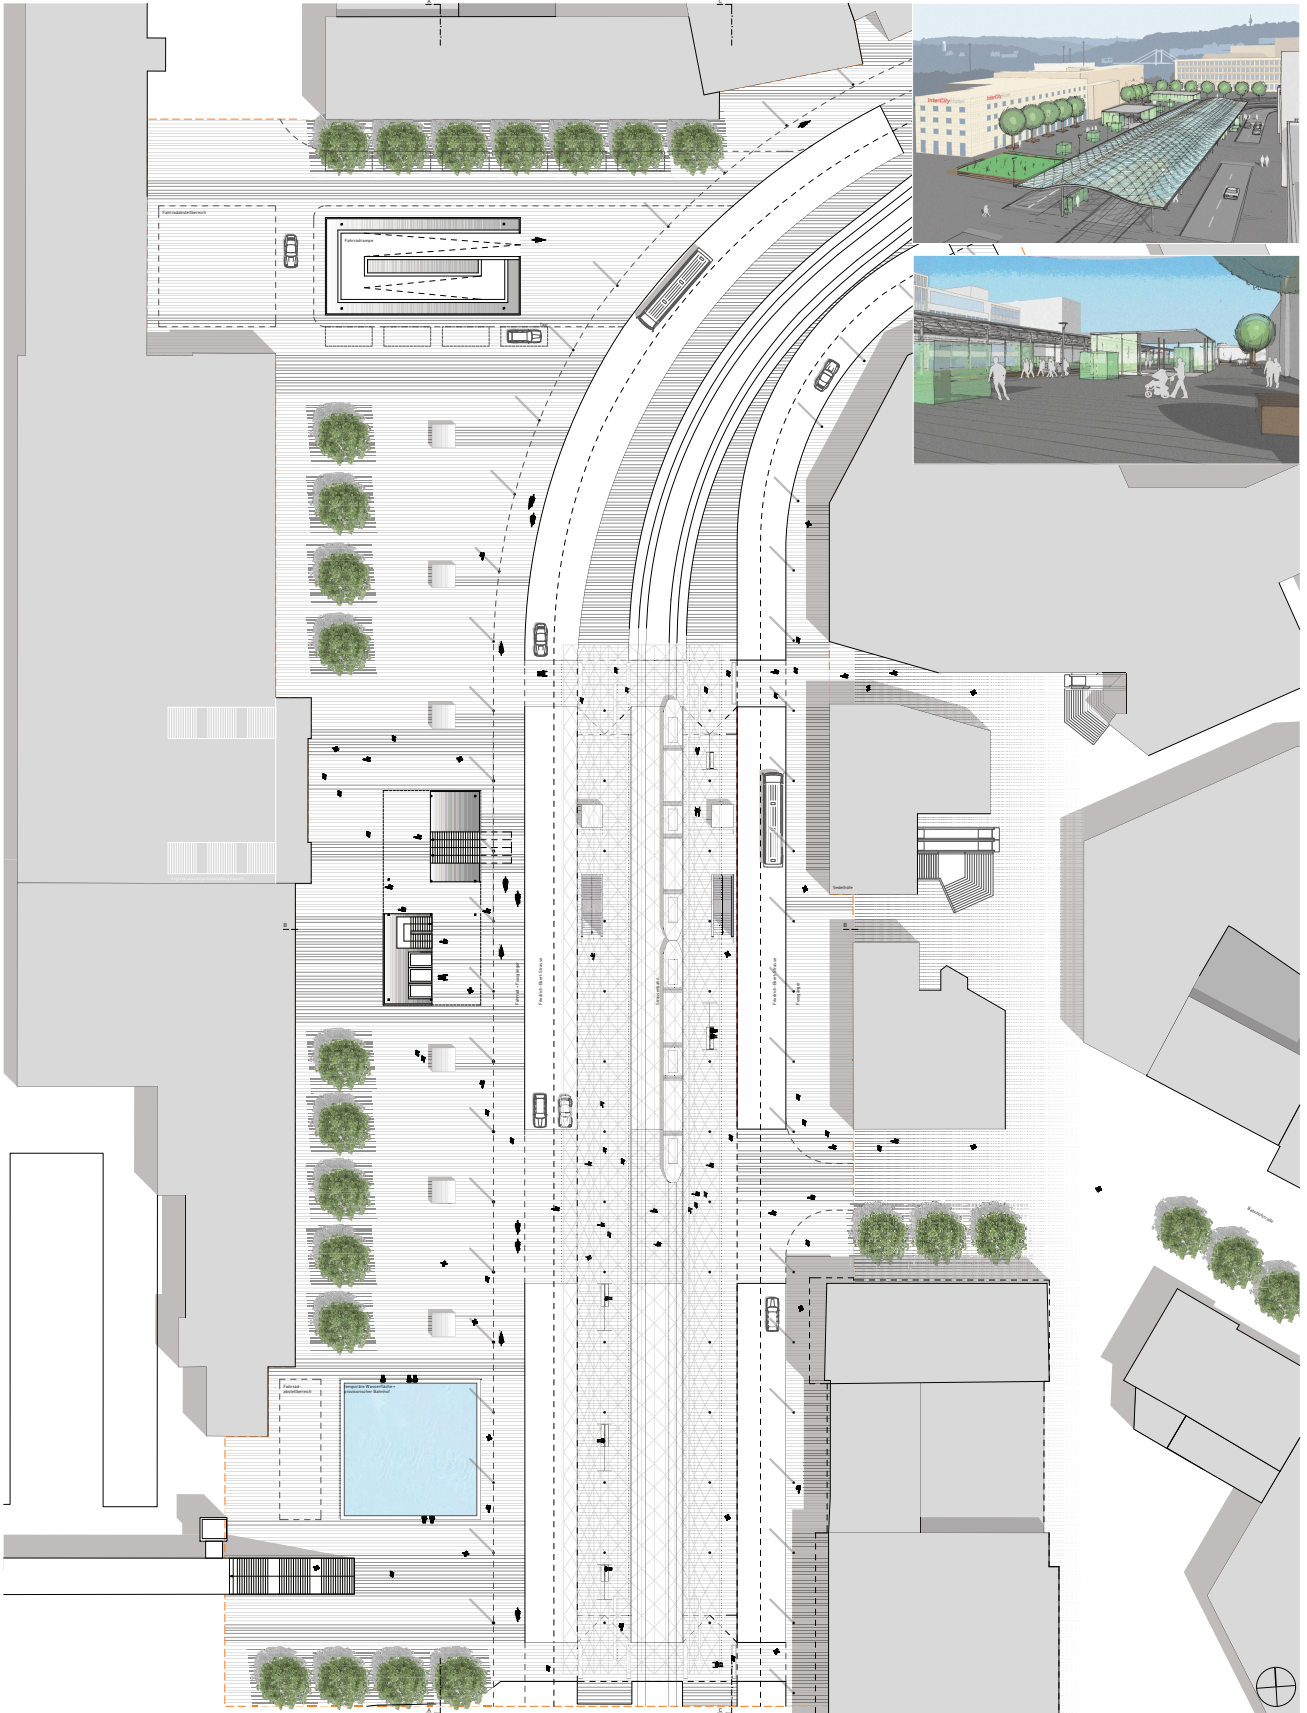


Freilächenplan M 1:200

IDEEN ZUR GESTALTUNG/NUTZUNG/ GENERIERUNG VON MEHRWERT FÜR DIE GLASWÜRFEL ÜBER DEN LICHTSCHÄFTEN DER TIEFGARAGE

**1** ULM IST WEGWEISEND  
WÜRFEL ALS WEGWEISER

Die Schattensichten der Glaswürfel werden als Wegweiser genutzt.

- Die Glaswürfel sind durch Transparenz und Gestaltung in Ulm in seiner Umgebung (City) einzigartig. Folgerichtig: Produkt „Ulmer Würfel“.

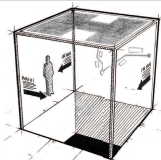

Die Würfelstrukturen werden zusätzlich mit jeweils einem Schattenschild (S, L, W, R & P)

Dieses Konzept kann auch auf den Glasflächen in den höher liegenden Etagen weitergeführt werden.

