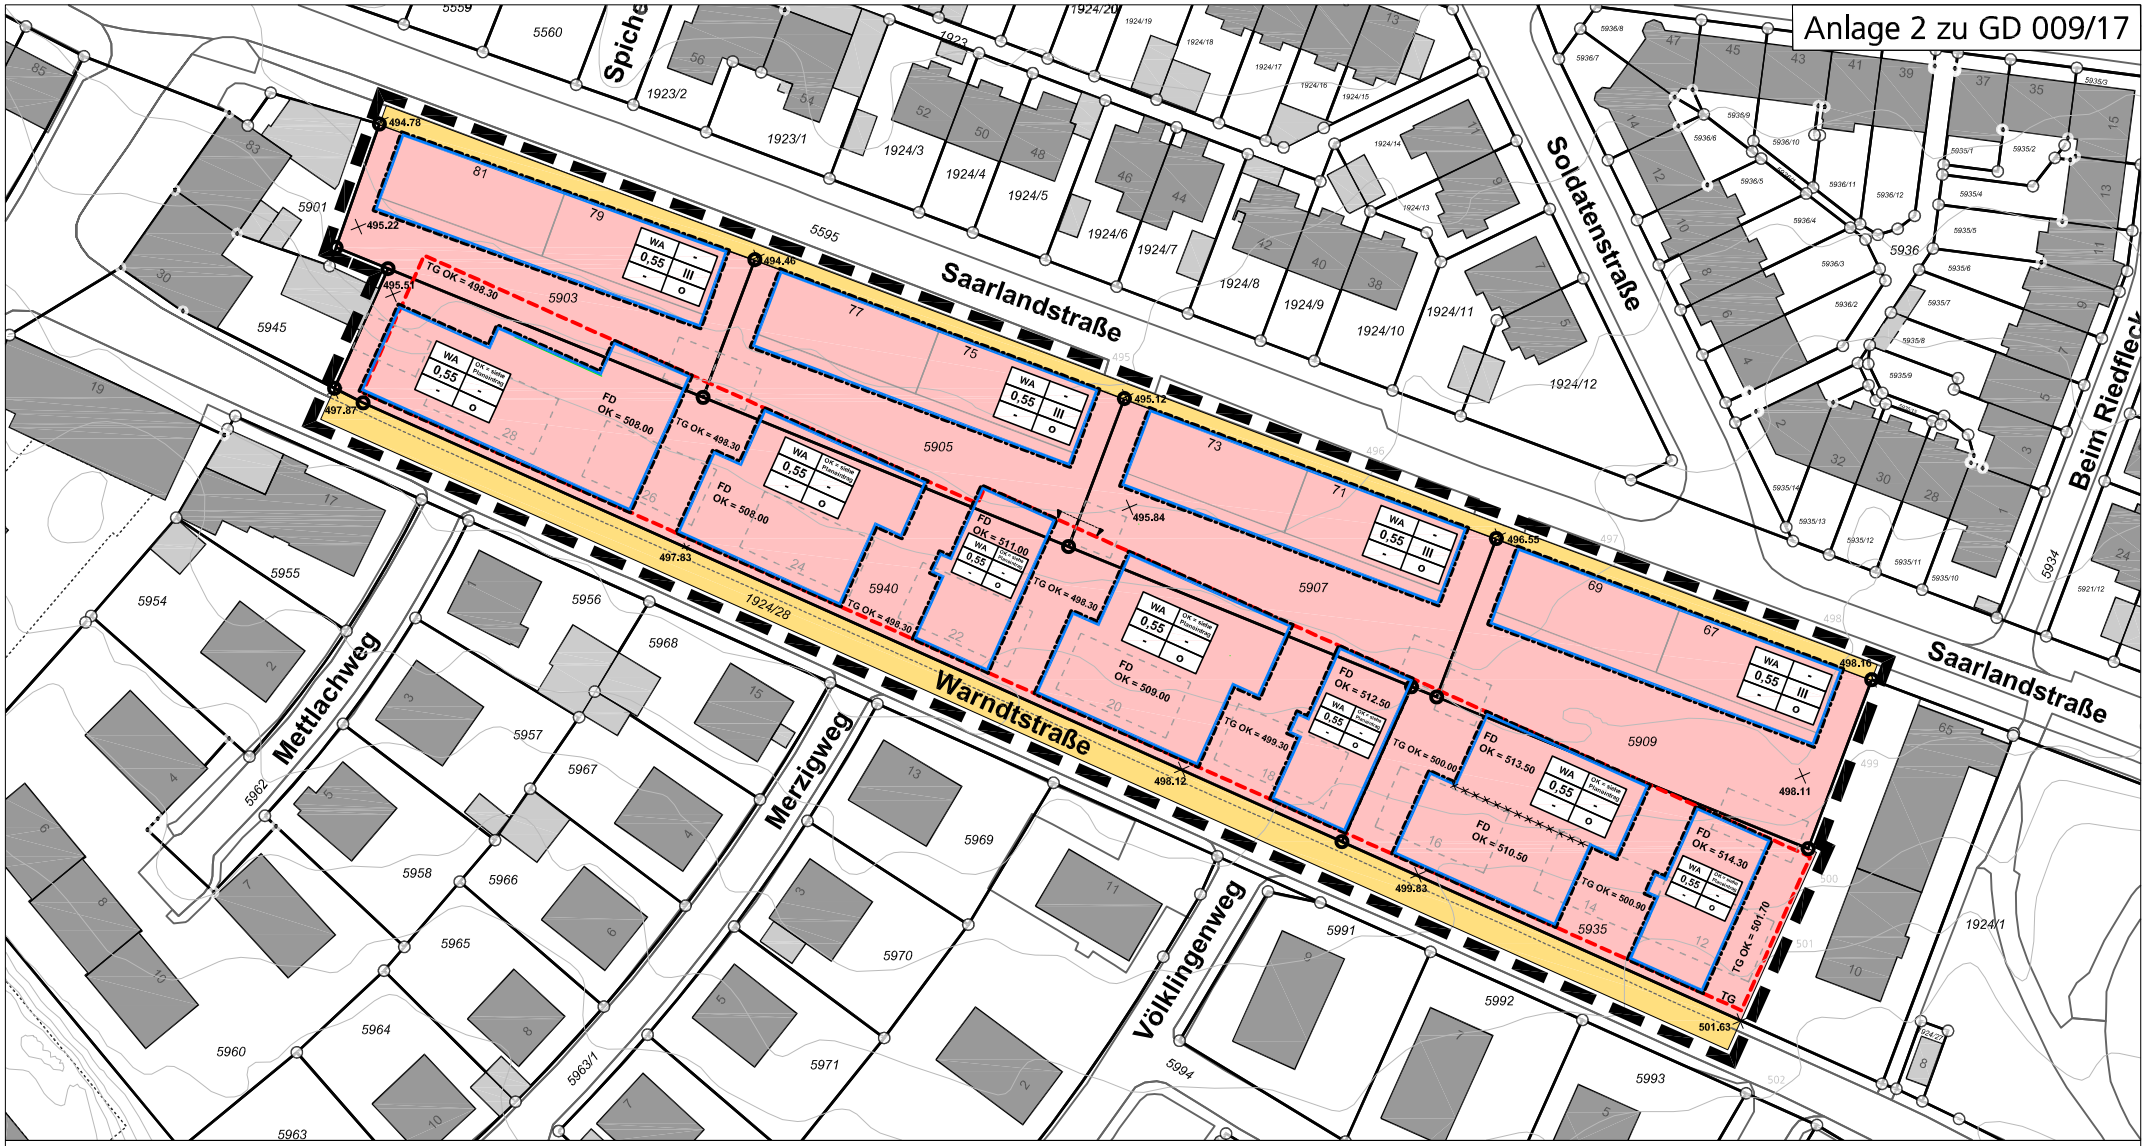

Bebauungsplanentwurf

Warndtstraße 12 - 28

Geltungsbereich

20.12.2016 1 : 1000

Stadt Ulm
Hauptabteilung Stadtplanung,
Umwelt, Baurecht

ulm