


Anlage 2 zu GD 037/17

Legende:

SW-Sammler gepl.	
Bachverdolung gepl.	
Bachverdolung best.	
Mischwasserkanal best.	
Gasleitung best.	
Wasserleitung best.	
Stromleitung best.	
Telekomleitung best.	
Straßenbeleucht. best.	



1230/2

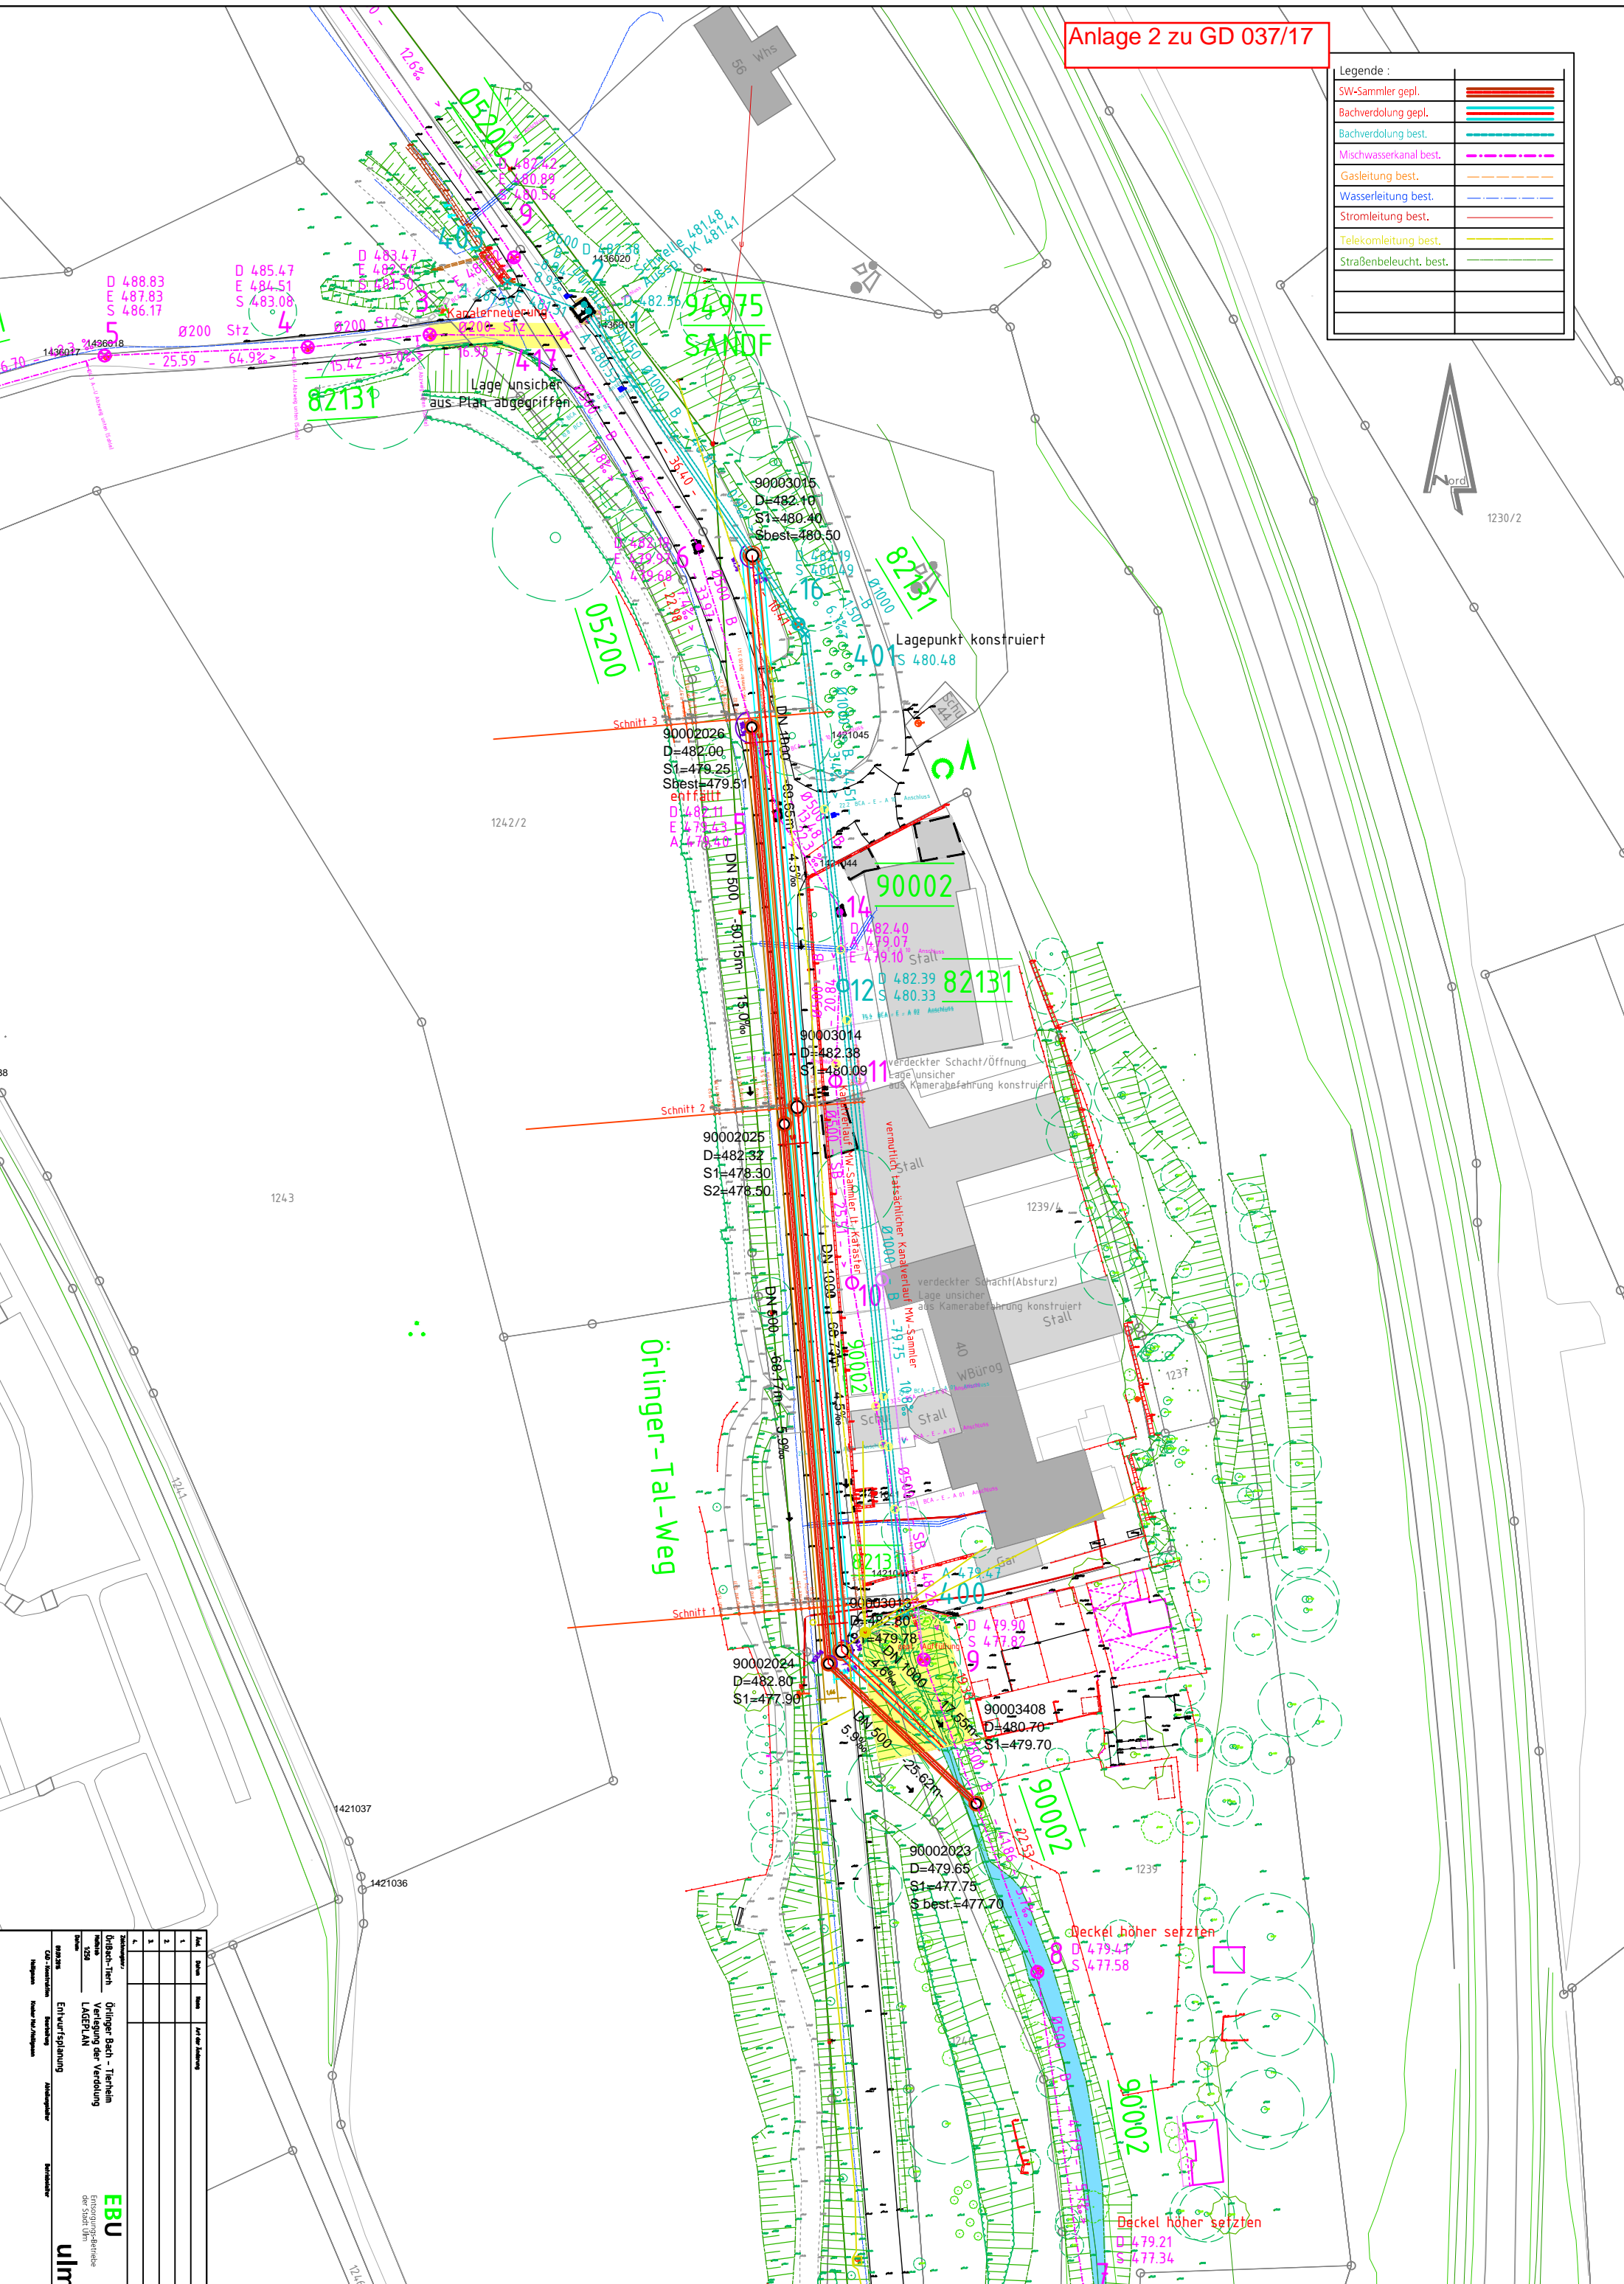

Blatt	Blatt	Blatt	Blatt
1	2	3	4

Auftraggeber: Örlinger Bach - Trennen  
 Auftrag: Vollerbau der Verbindung  
 Lagerplan  
 Entwurf: EBU  
 Standort: Örlinger Bach - Trennen  
 Datum: 12.01.2017

EBU  
 Entwurfsbüro  
 ulm