


Ehmannstraße - Fröbelstraße

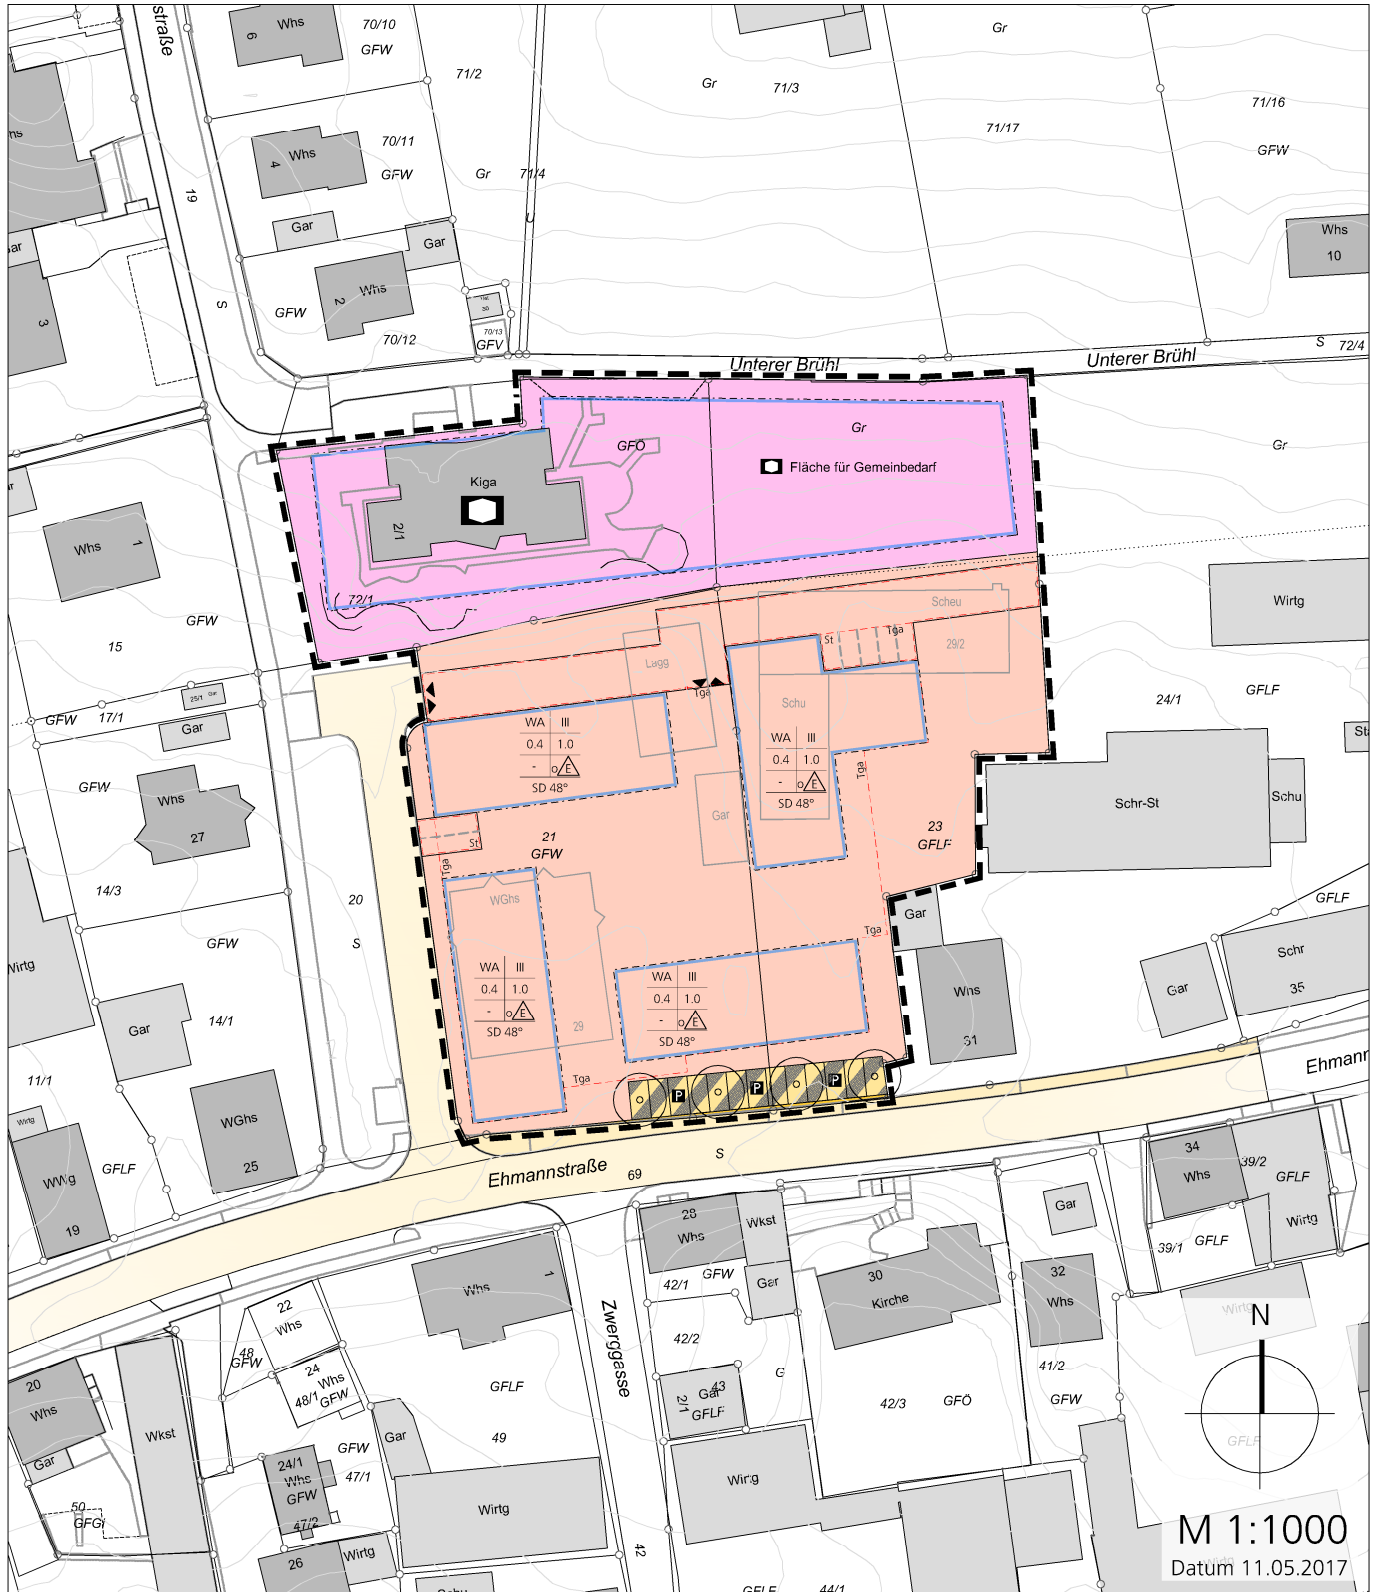

Bebauungsplan