

strukturplan



strukturplan




wohnungsmix



lageplan m 1:500




ebene 0 m 1:200

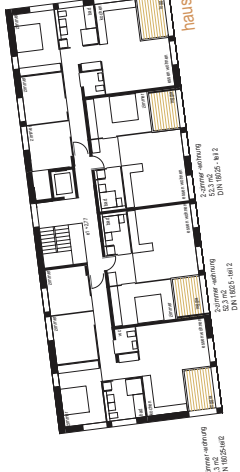


ebene +1 m 1:200




ebene +2 m 1:200

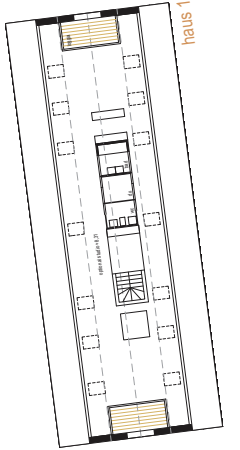


ebene +3 m 1:200

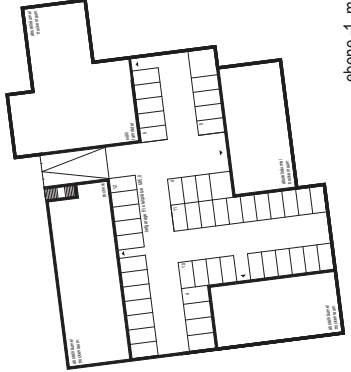

ebene -1 m 1:500

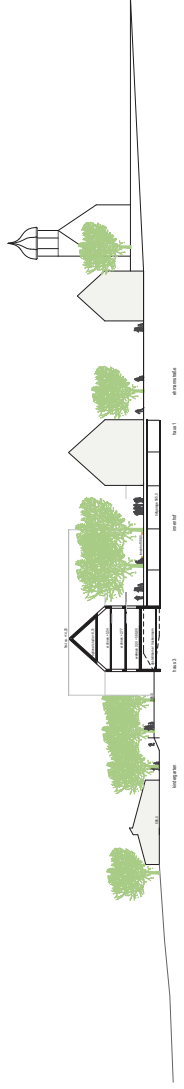

schnitt nord-süd m 1:500

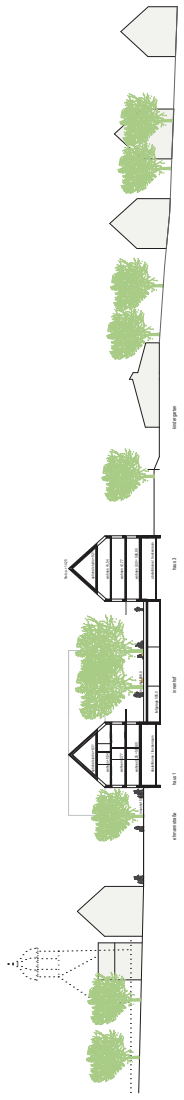

schnitt süd-nord m 1:500



ansicht süd haus 1 und haus 2 m 1:200




ansicht nord haus 1 / schnitt gebäude 2 m 1:200




schnitt haus 3 / ansicht west haus 1 und haus 4 m 1:200



schnitt süd-nord haus 1 und 3 / ansicht west haus 2 m 1:200

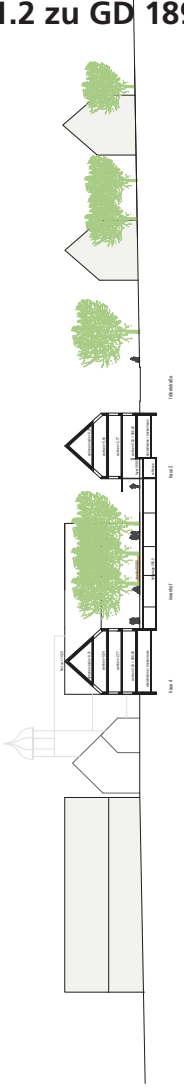


schnitt ost-west m 1:500

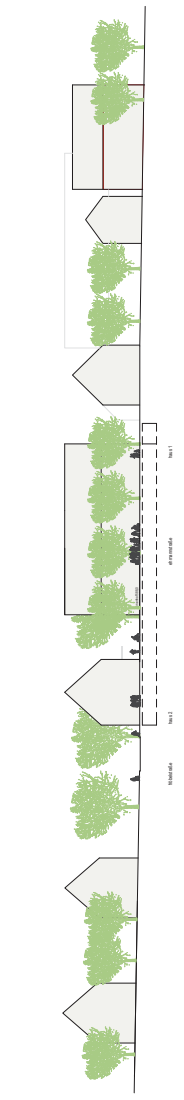

schnitt west-ost m 1:500



Erdgeschoss 1:200

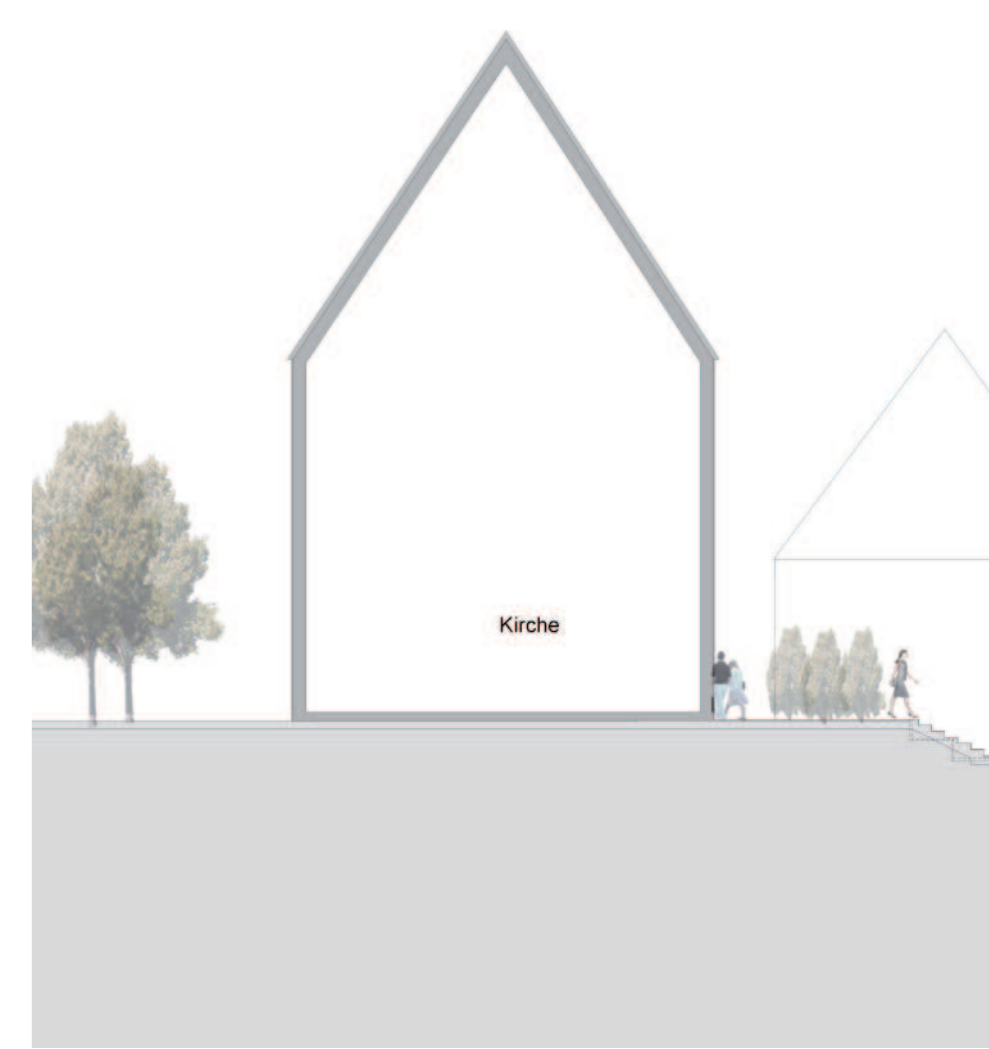

Schnittansicht A-A 1:200



Schnittansicht B-B 1:200



# Mehrfachbeauftragung Ehmannastraße - Fröbelstraße im Ortsteil Jungingen

Seidel: Architekten Generalplaner

Seidel Architekten  
und Generalplaner GmbH  
Loherstraße 14  
D-89081 Ulm


Fon +49(0)731/9 68 02-0  
Fax +49(0)731/9 68 02-10  
info@seidel-architekten.de  
www.seidel-architekten.de



ansicht nord 1 | 200



dachgeschoss 1 | 200

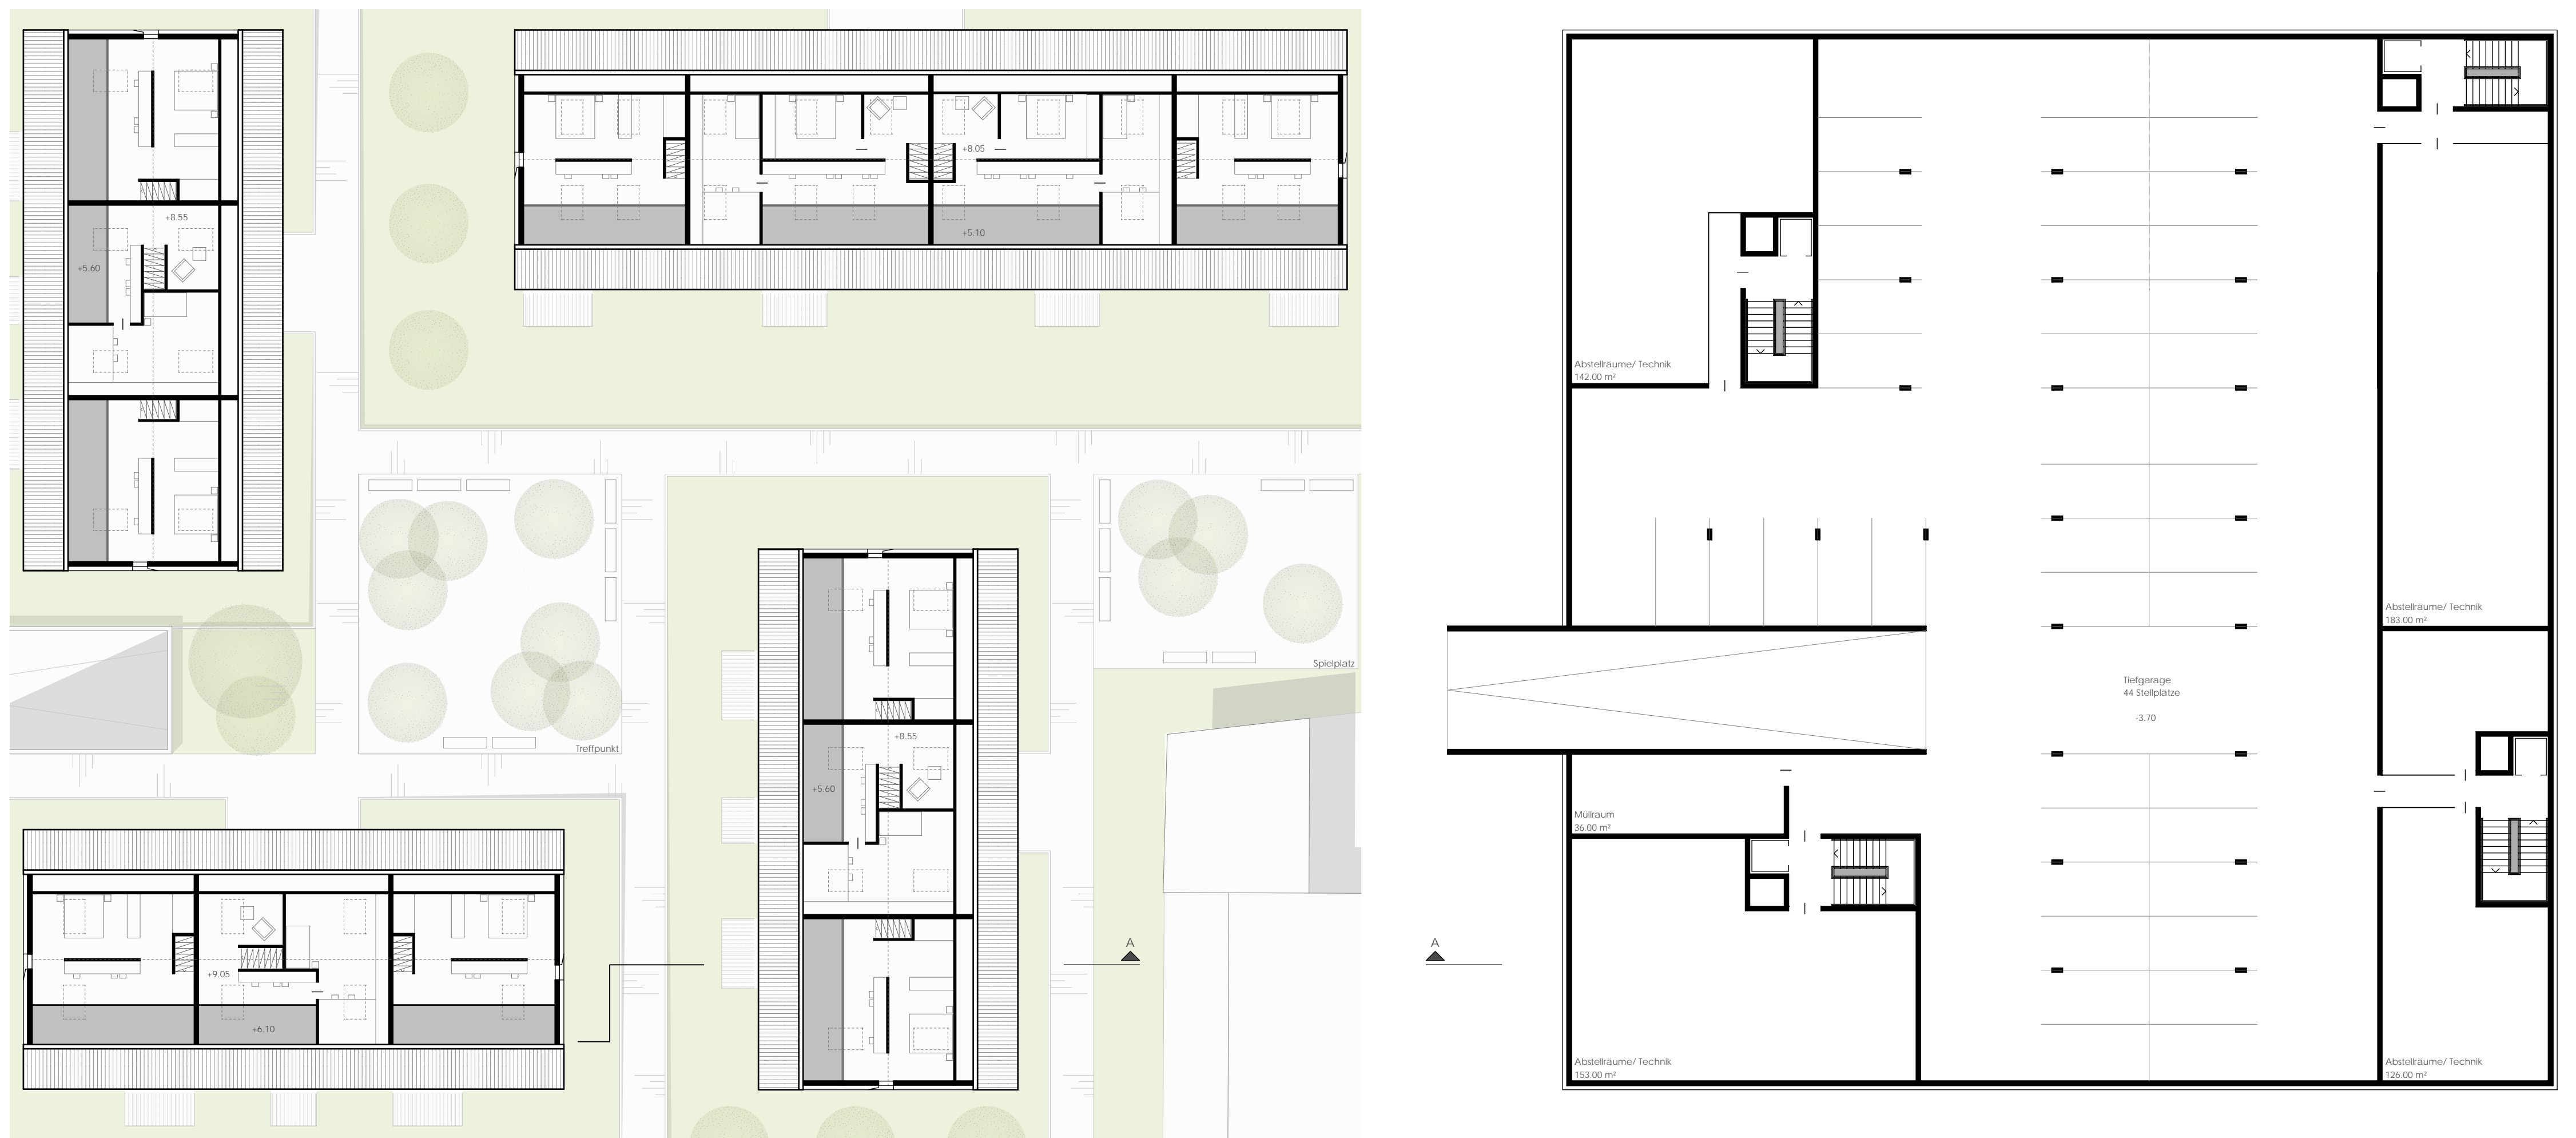

2. dachgeschoss | 200

tiefgarage 1 | 200



ansicht west 1 | 200