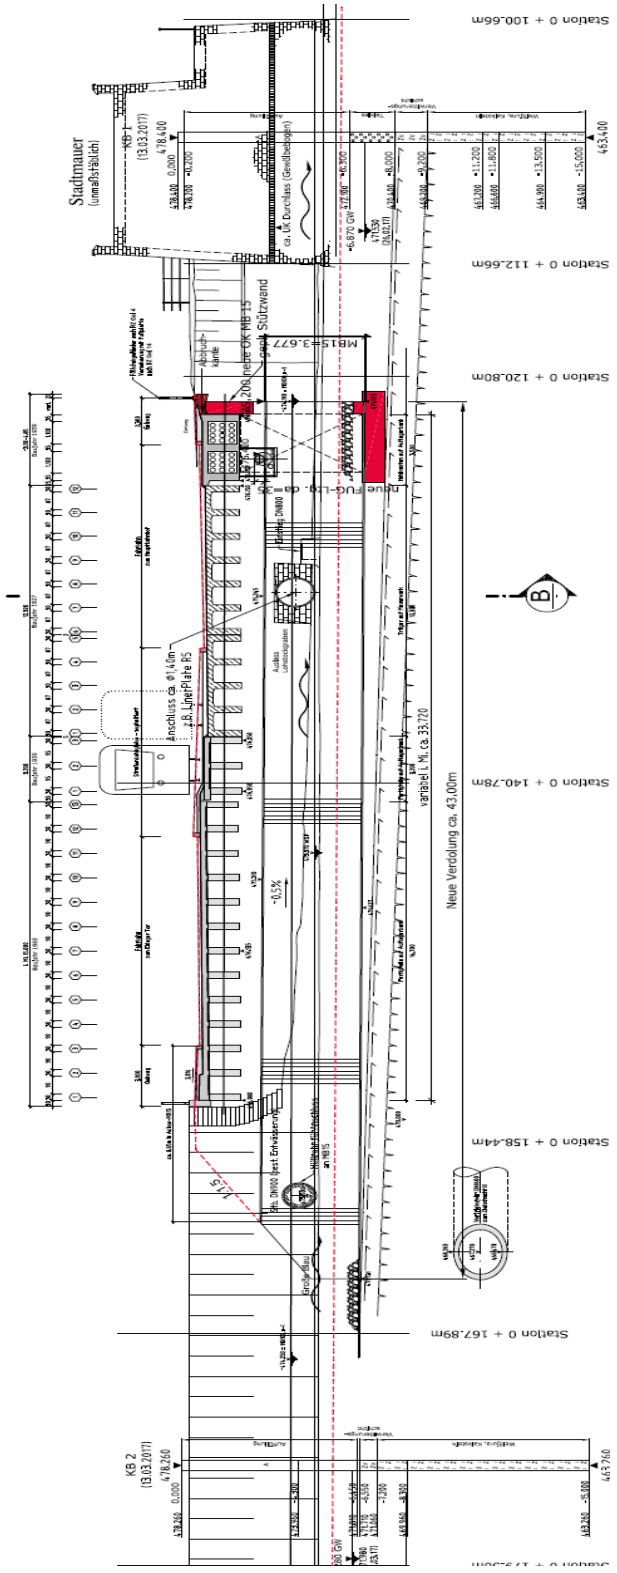Übersichtsplan Bauwerk