


Lageplan Ersatzretentionsfläche (ohne Maßstab)

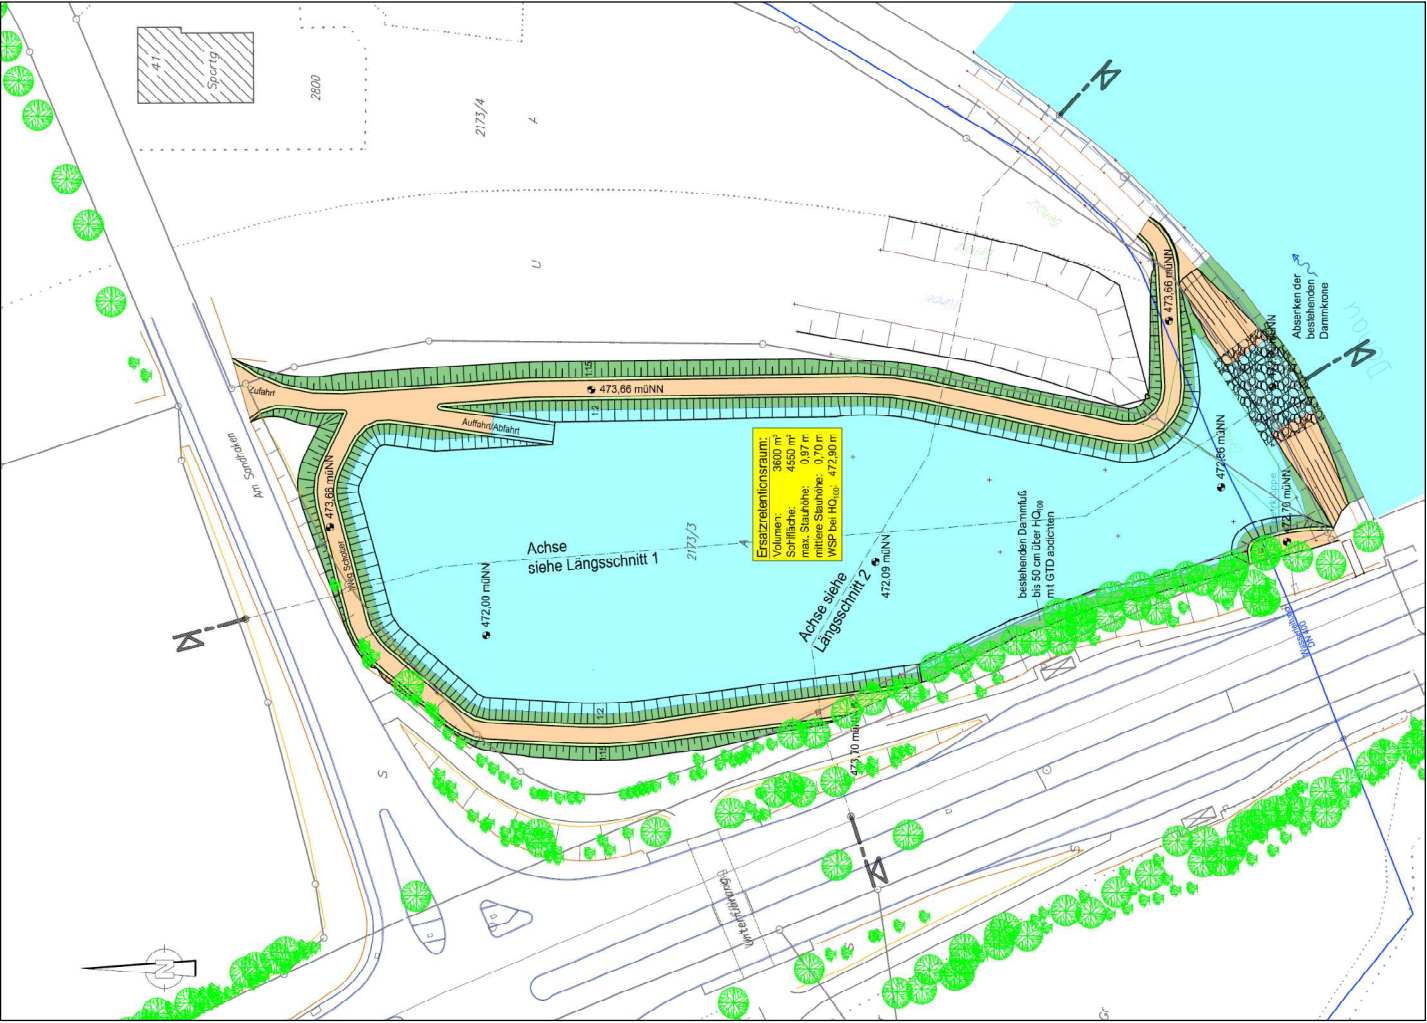

Regelquerschnitte Ersatzretentionsfläche (ohne Maßstab)

