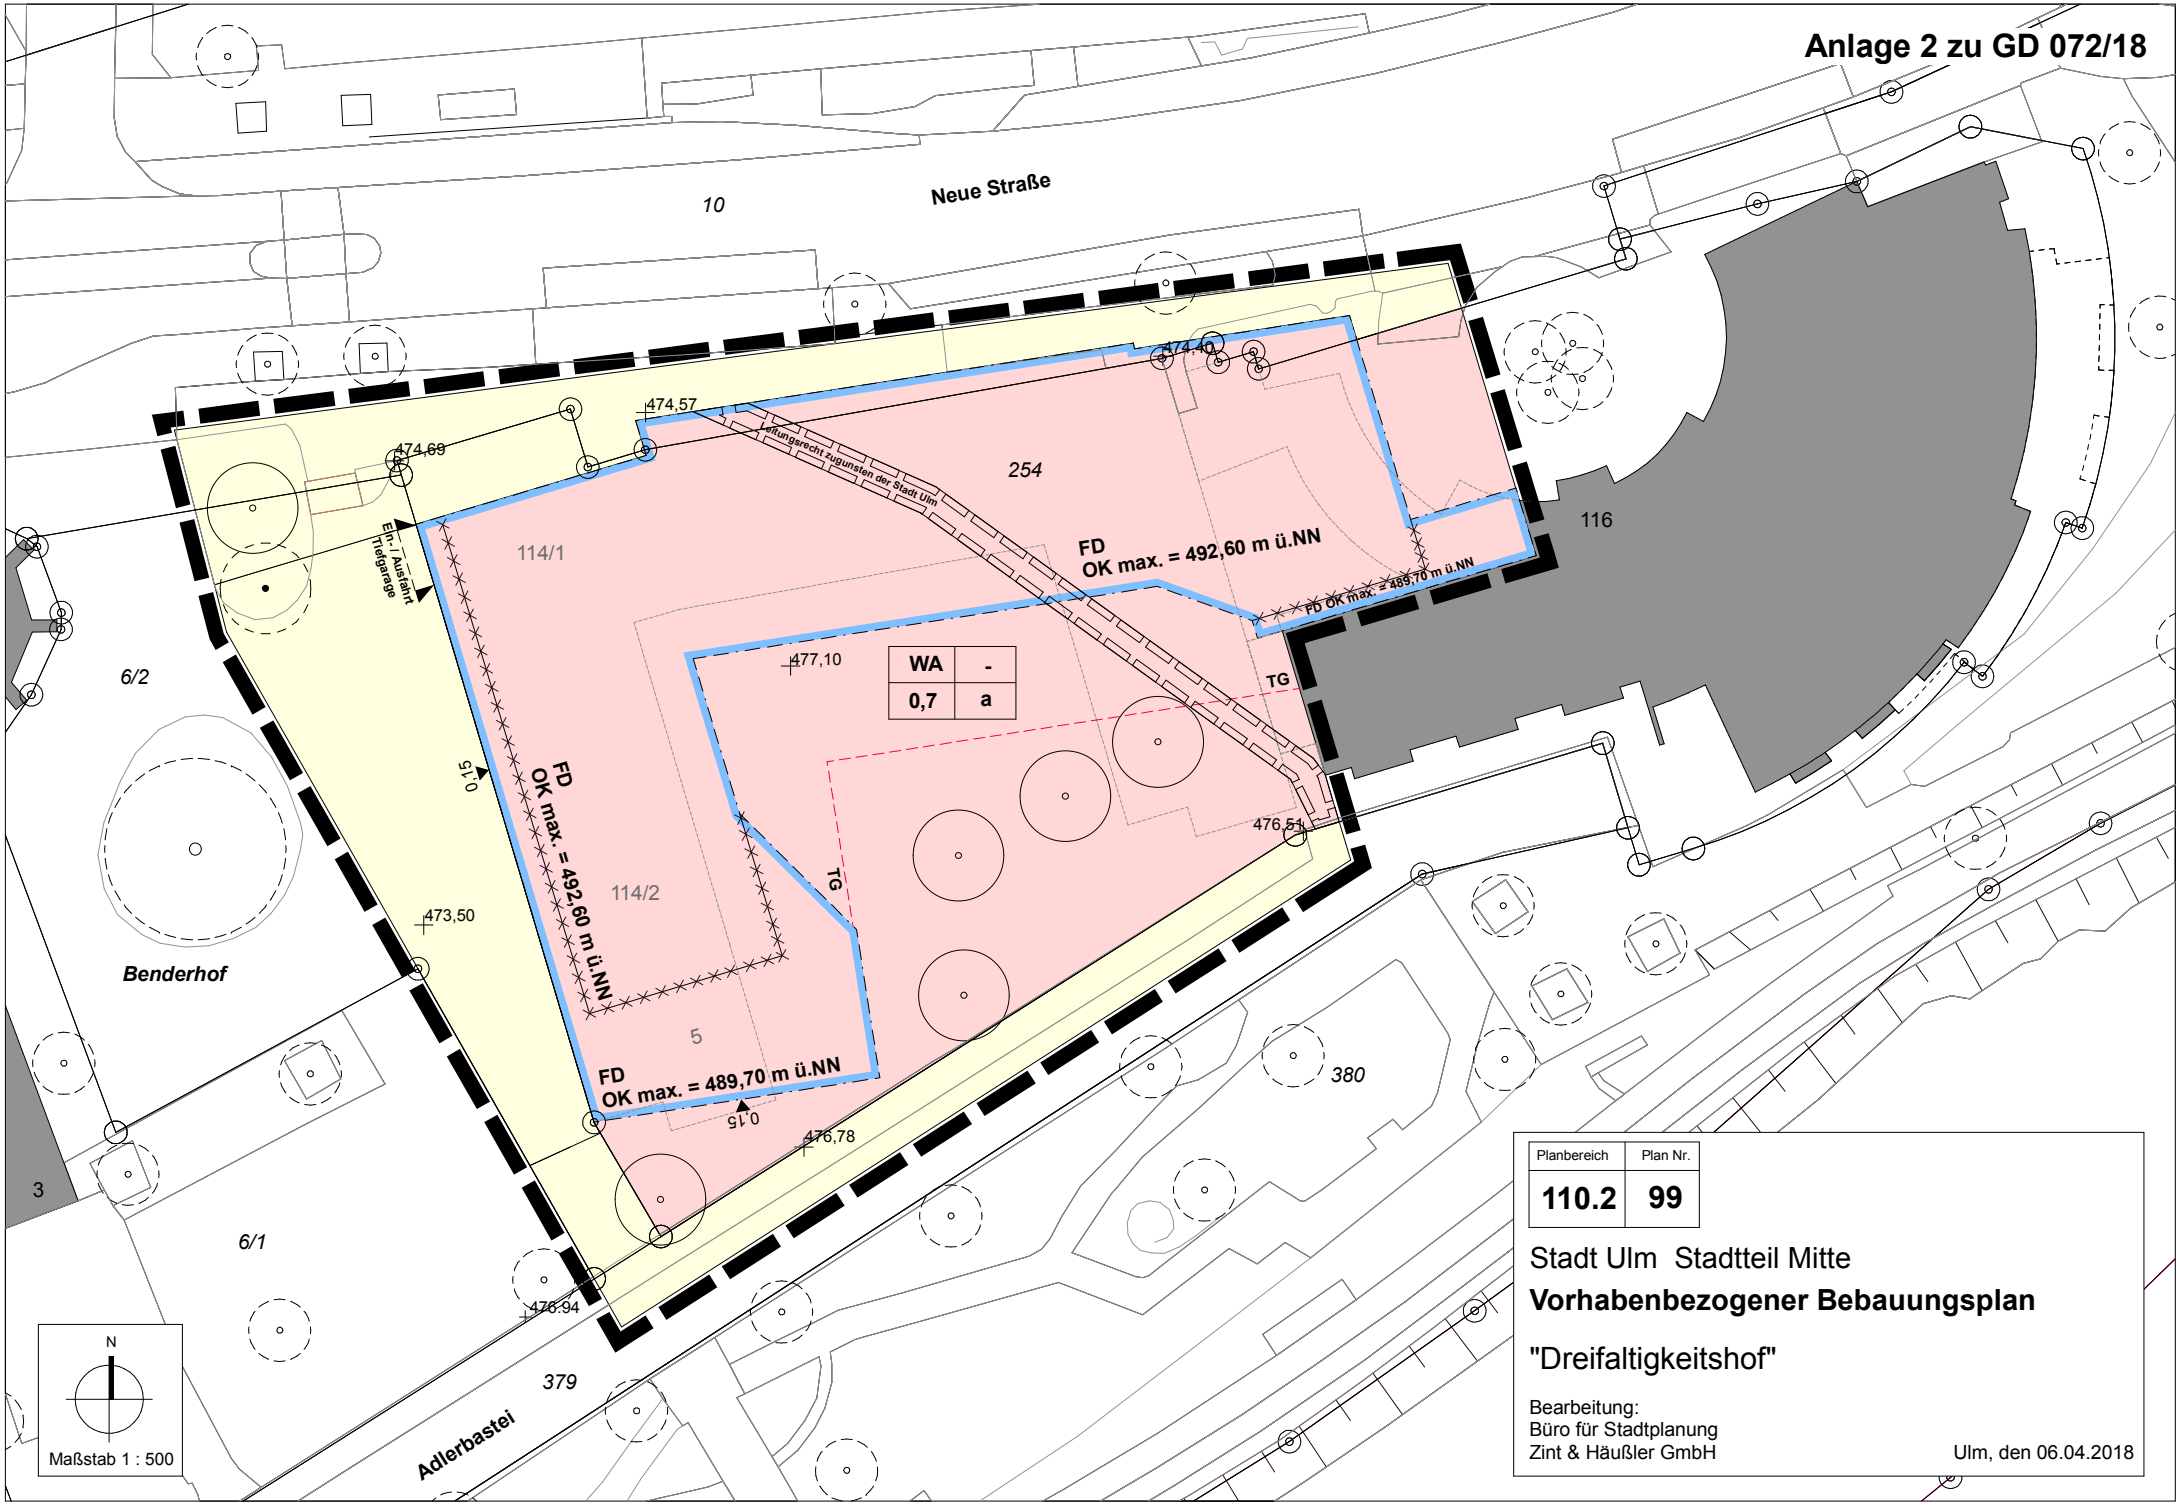
Anlage 2 zu GD 072/18
Neue Straße
10
474,40
474,57
474,69
Leitungsrecht zugunsten der Stadt Ulm
254
116
114/1
FD
OK max. = 492,60 m ü.NN
FD OK max. = 489,70 m ü.NN
Ein- / Ausfahrt Tiefgarage
6/2
477,10
WA
-
0,7
a
TG
0,15
FD
OK max. = 492,60 m ü.NN
476,51
114/2
TG
473,50
Benderhof
5
FD
OK max. = 489,70 m ü.NN
0,15
476,78
380
3
6/1
476,94
379
Adlerbastei
N
Maßstab 1 : 500
Planbereich
110.2
Plan Nr.
99
Stadt Ulm Stadtteil Mitte
Vorhabenbezogener Bebauungsplan
"Dreifaltigkeitshof"
Bearbeitung:
Büro für Stadtplanung
Zint & Häußler GmbH
Ulm, den 06.04.2018