



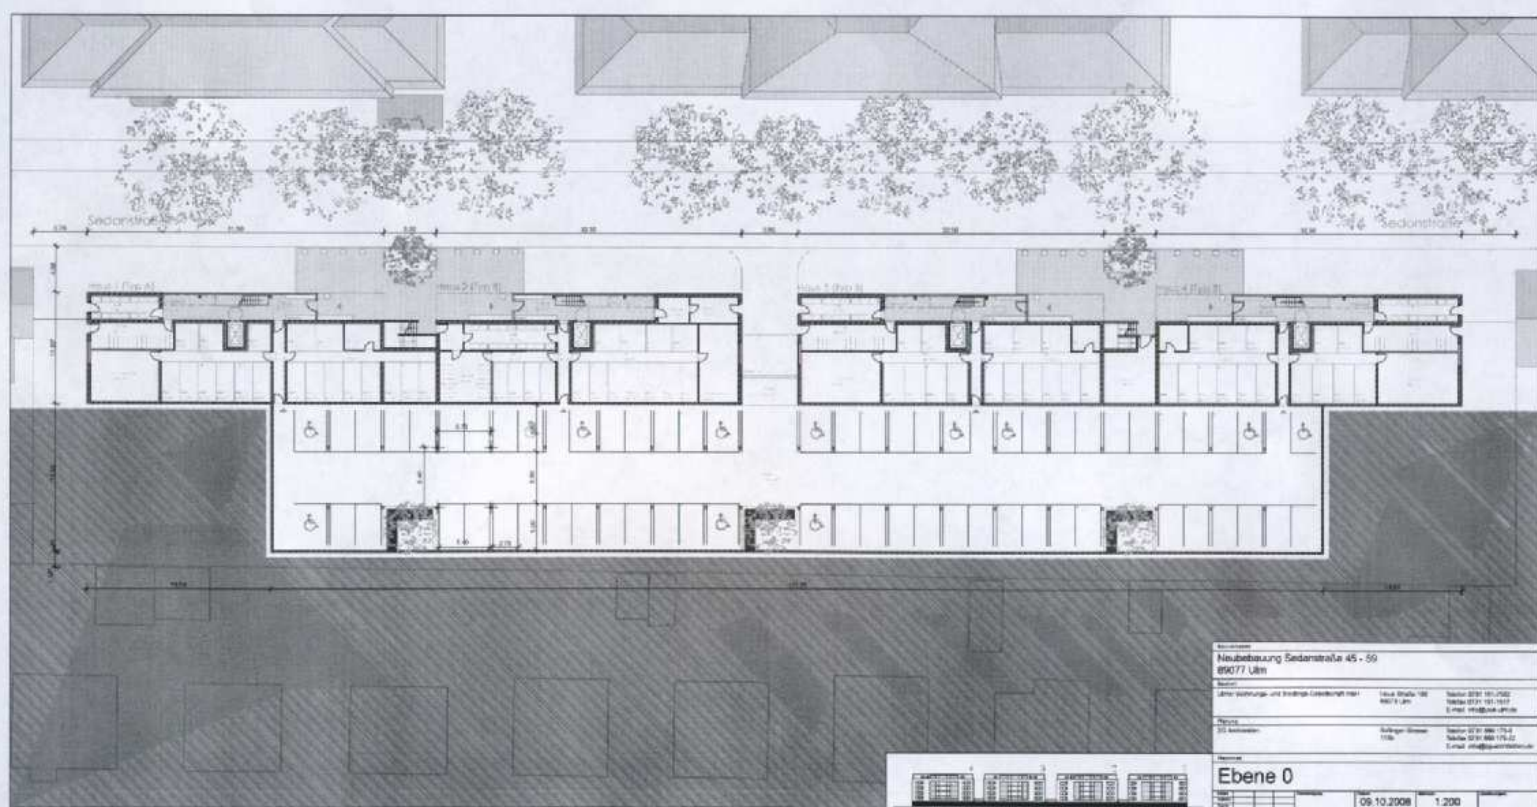

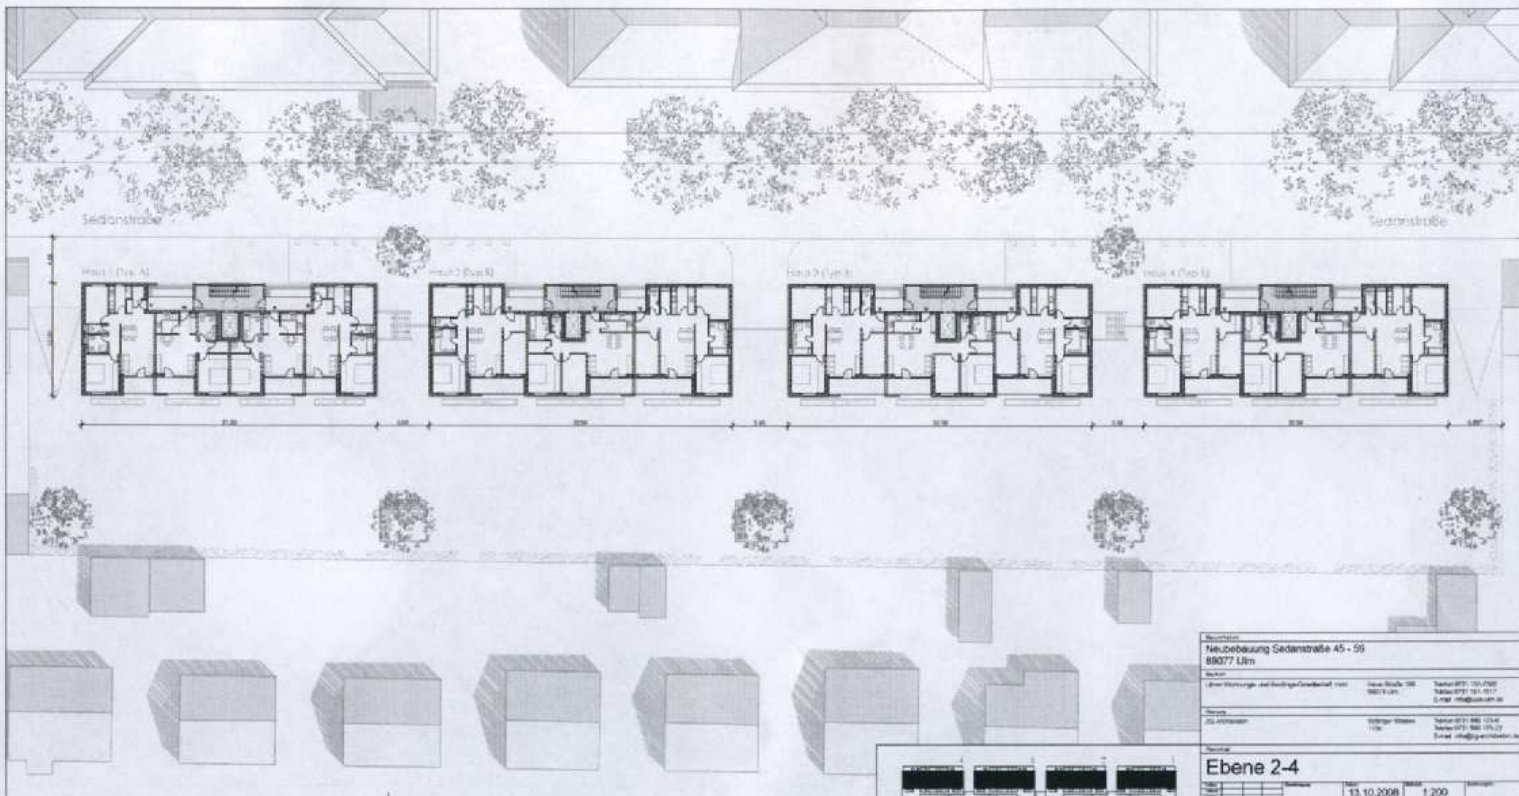

Legend: Ebene 2-4			
Date: 13.10.2008		Scale: 1:200	

