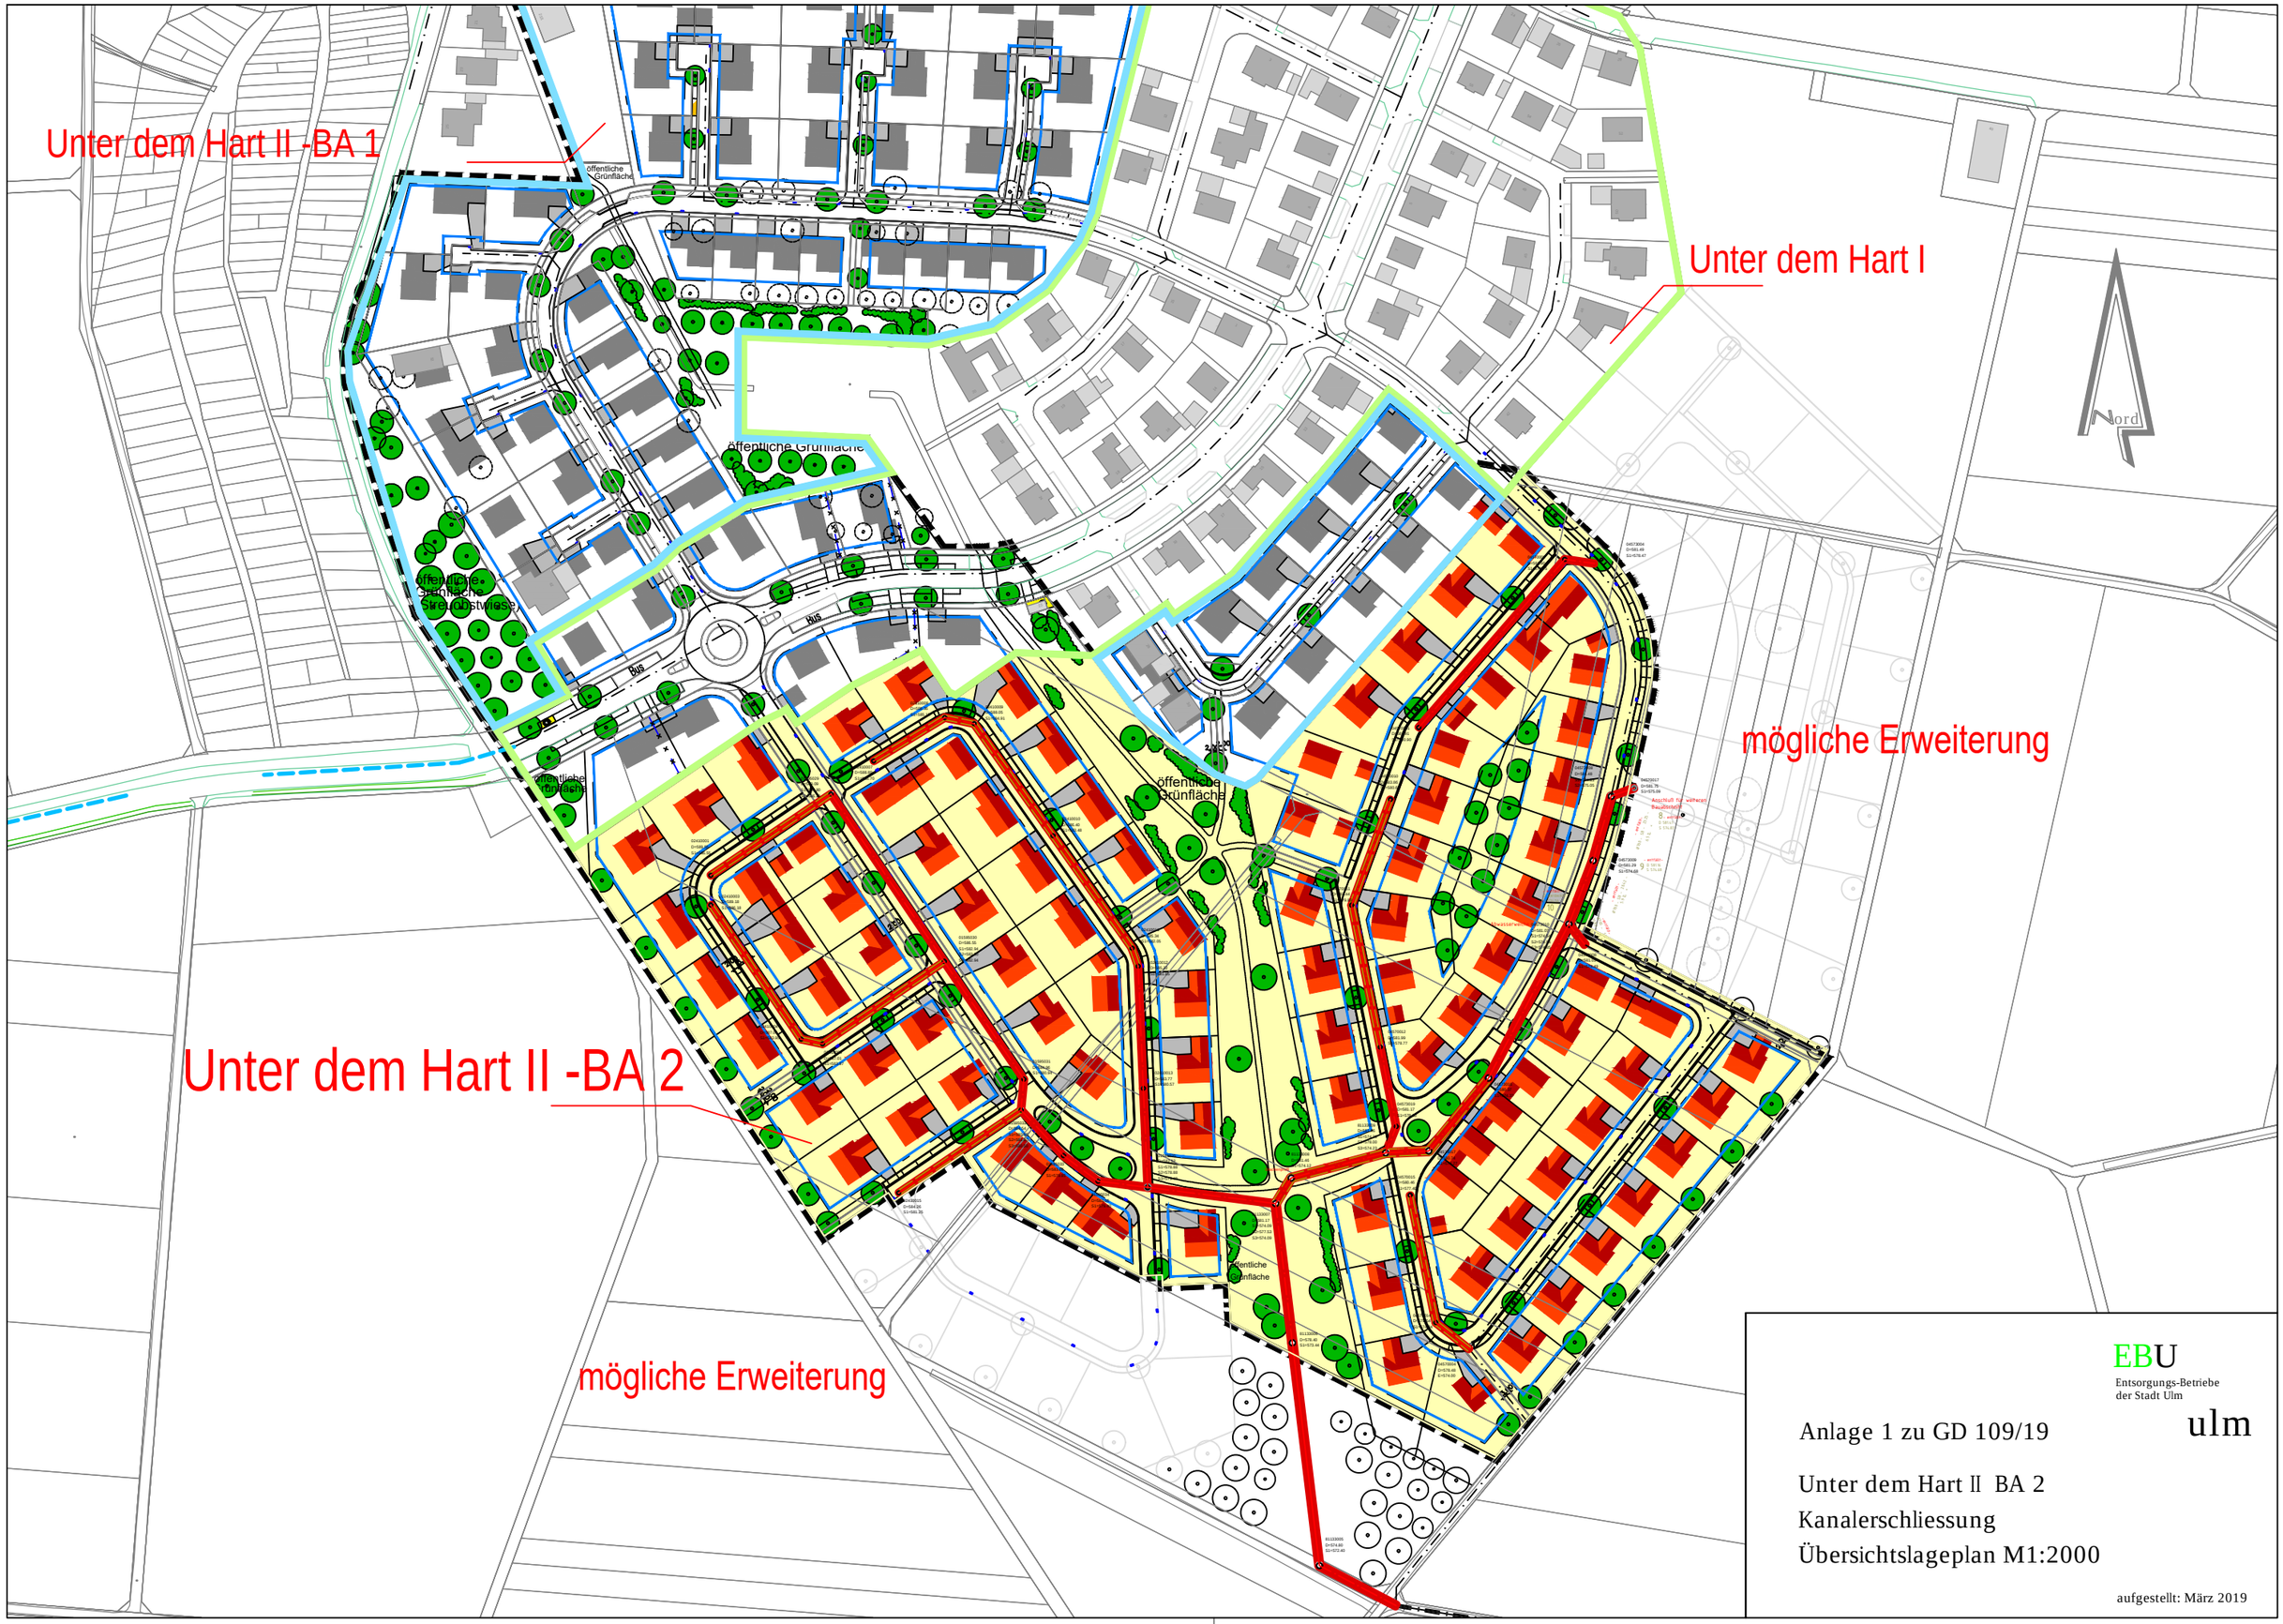
Unter dem Hart II -BA 1
Unter dem Hart I
Unter dem Hart II -BA 2
mögliche Erweiterung
mögliche Erweiterung
öffentliche Grünfläche
öffentliche Grünfläche
öffentliche Grünfläche
öffentliche Grünfläche
öffentliche Grünfläche
öffentliche Grünfläche
Streuobstwiese
Bus
Bus
Nord
EBU
Entsorgungs-Betriebe
der Stadt Ulm
ulm
Anlage 1 zu GD 109/19
Unter dem Hart II BA 2
Kanalerschliessung
Übersichtslageplan M1:2000
aufgestellt: März 2019