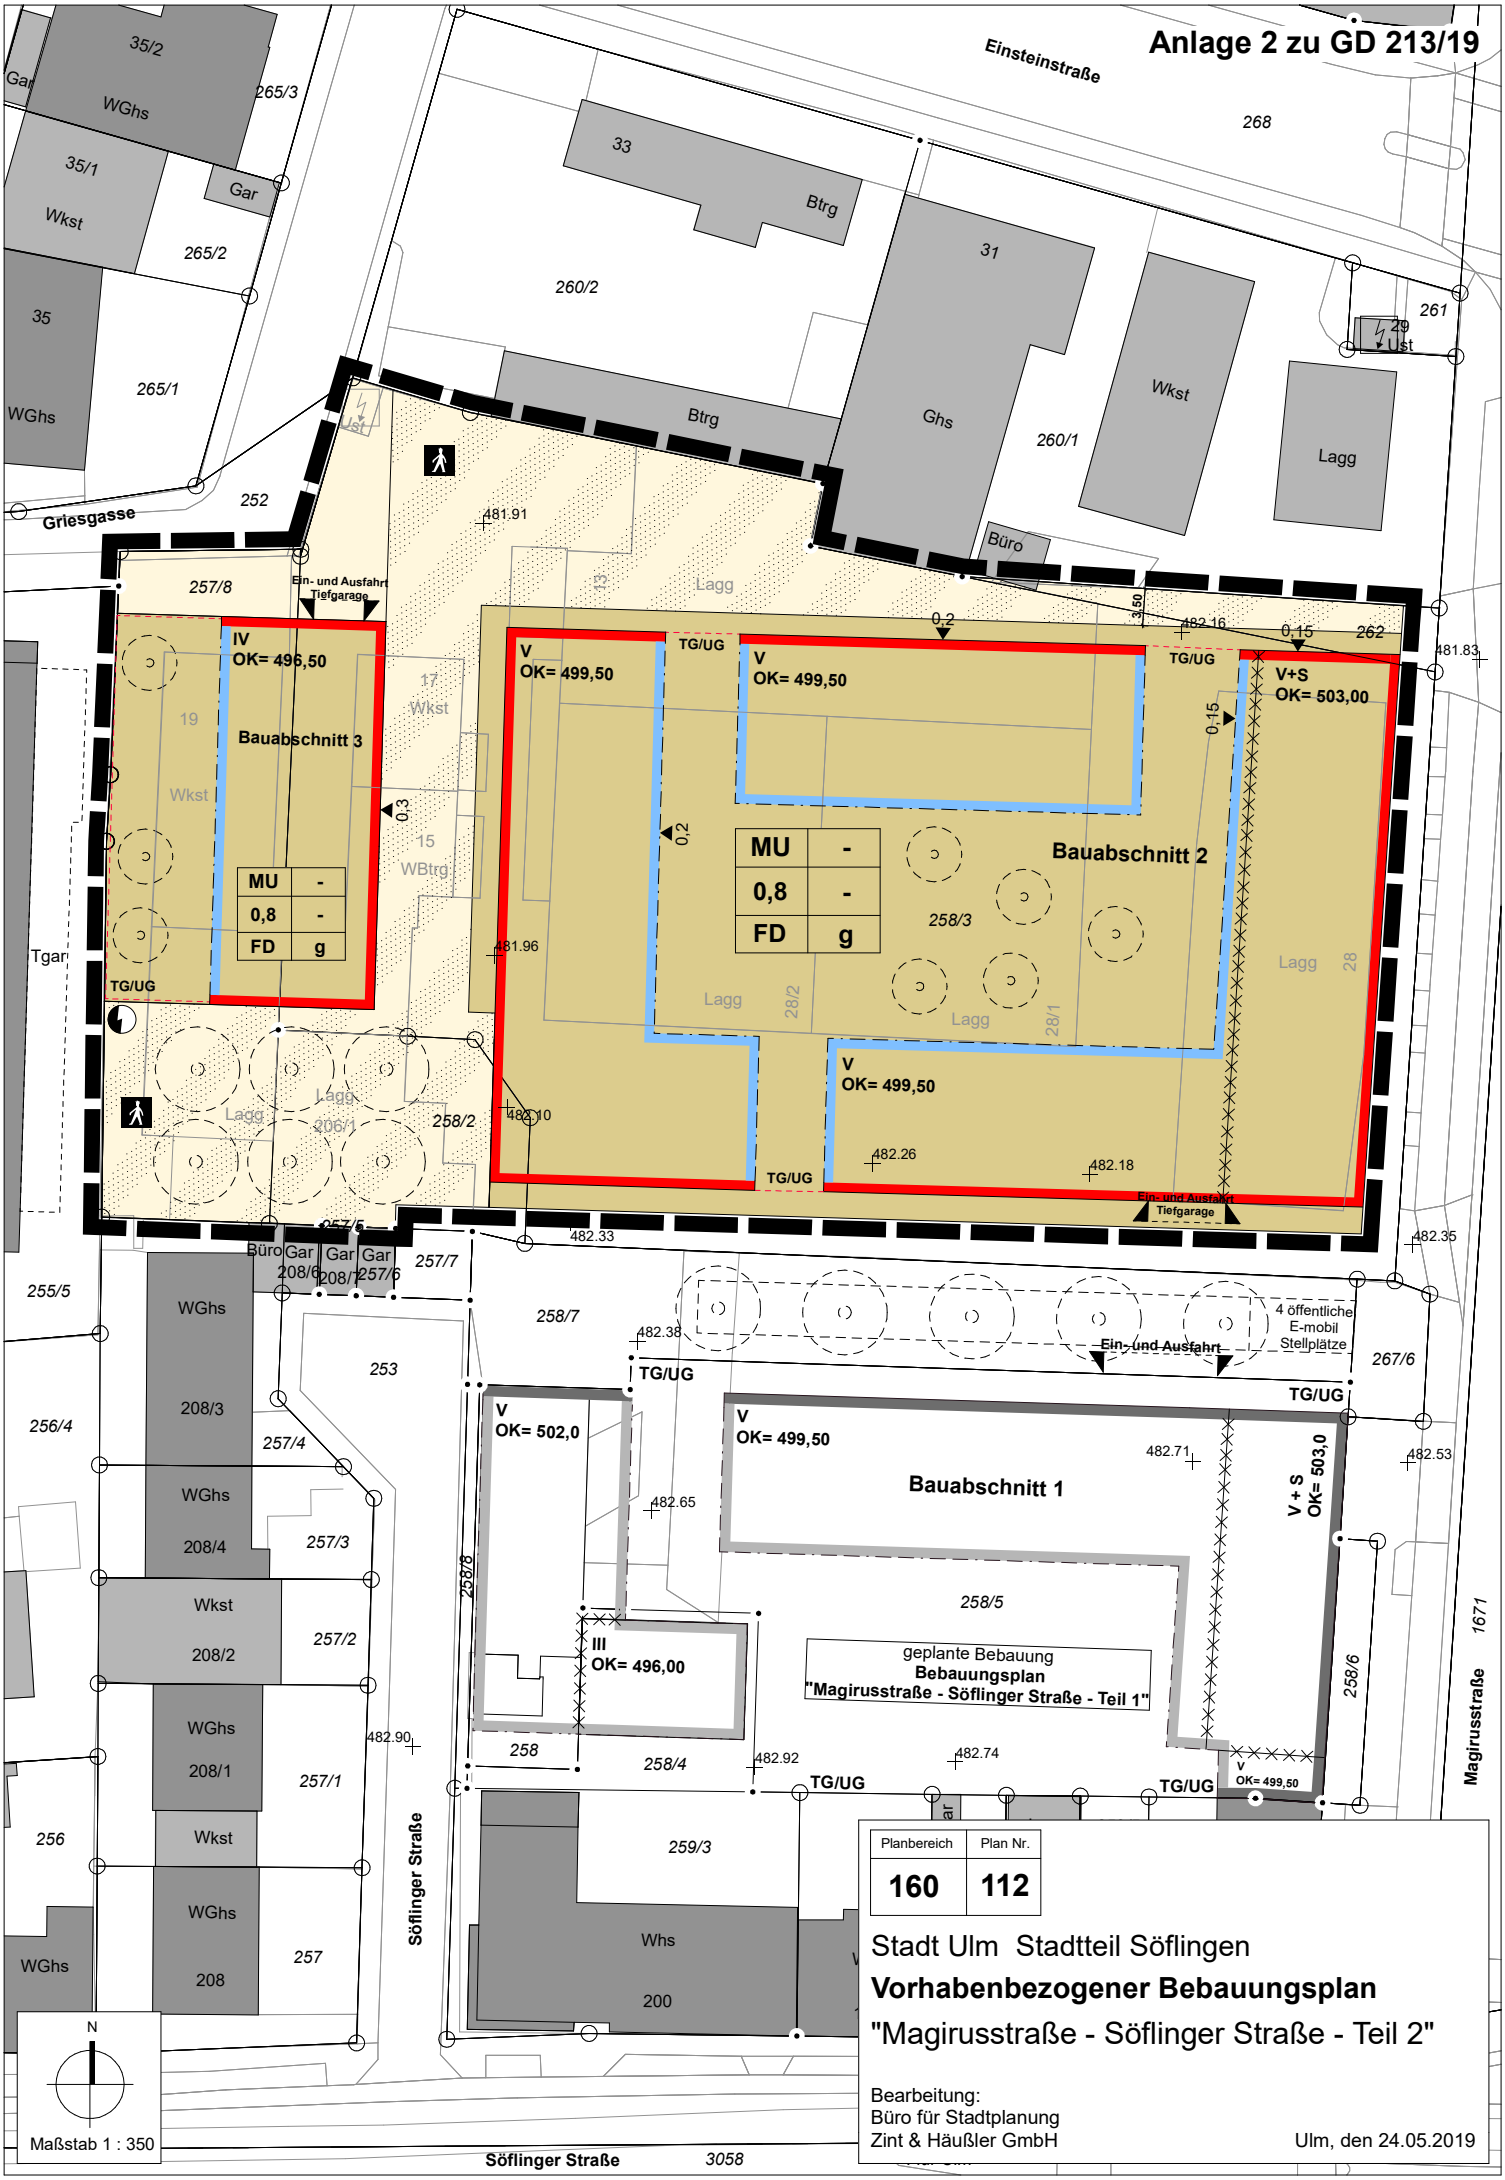

Planbereich	Plan Nr.
160	112

Stadt Ulm Stadtteil Söflingen

Vorhabenbezogener Bebauungsplan

"Magirusstraße - Söflinger Straße - Teil 2"

Bearbeitung:
Büro für Stadtplanung
Zint & Häußler GmbH

Ulm, den 24.05.2019