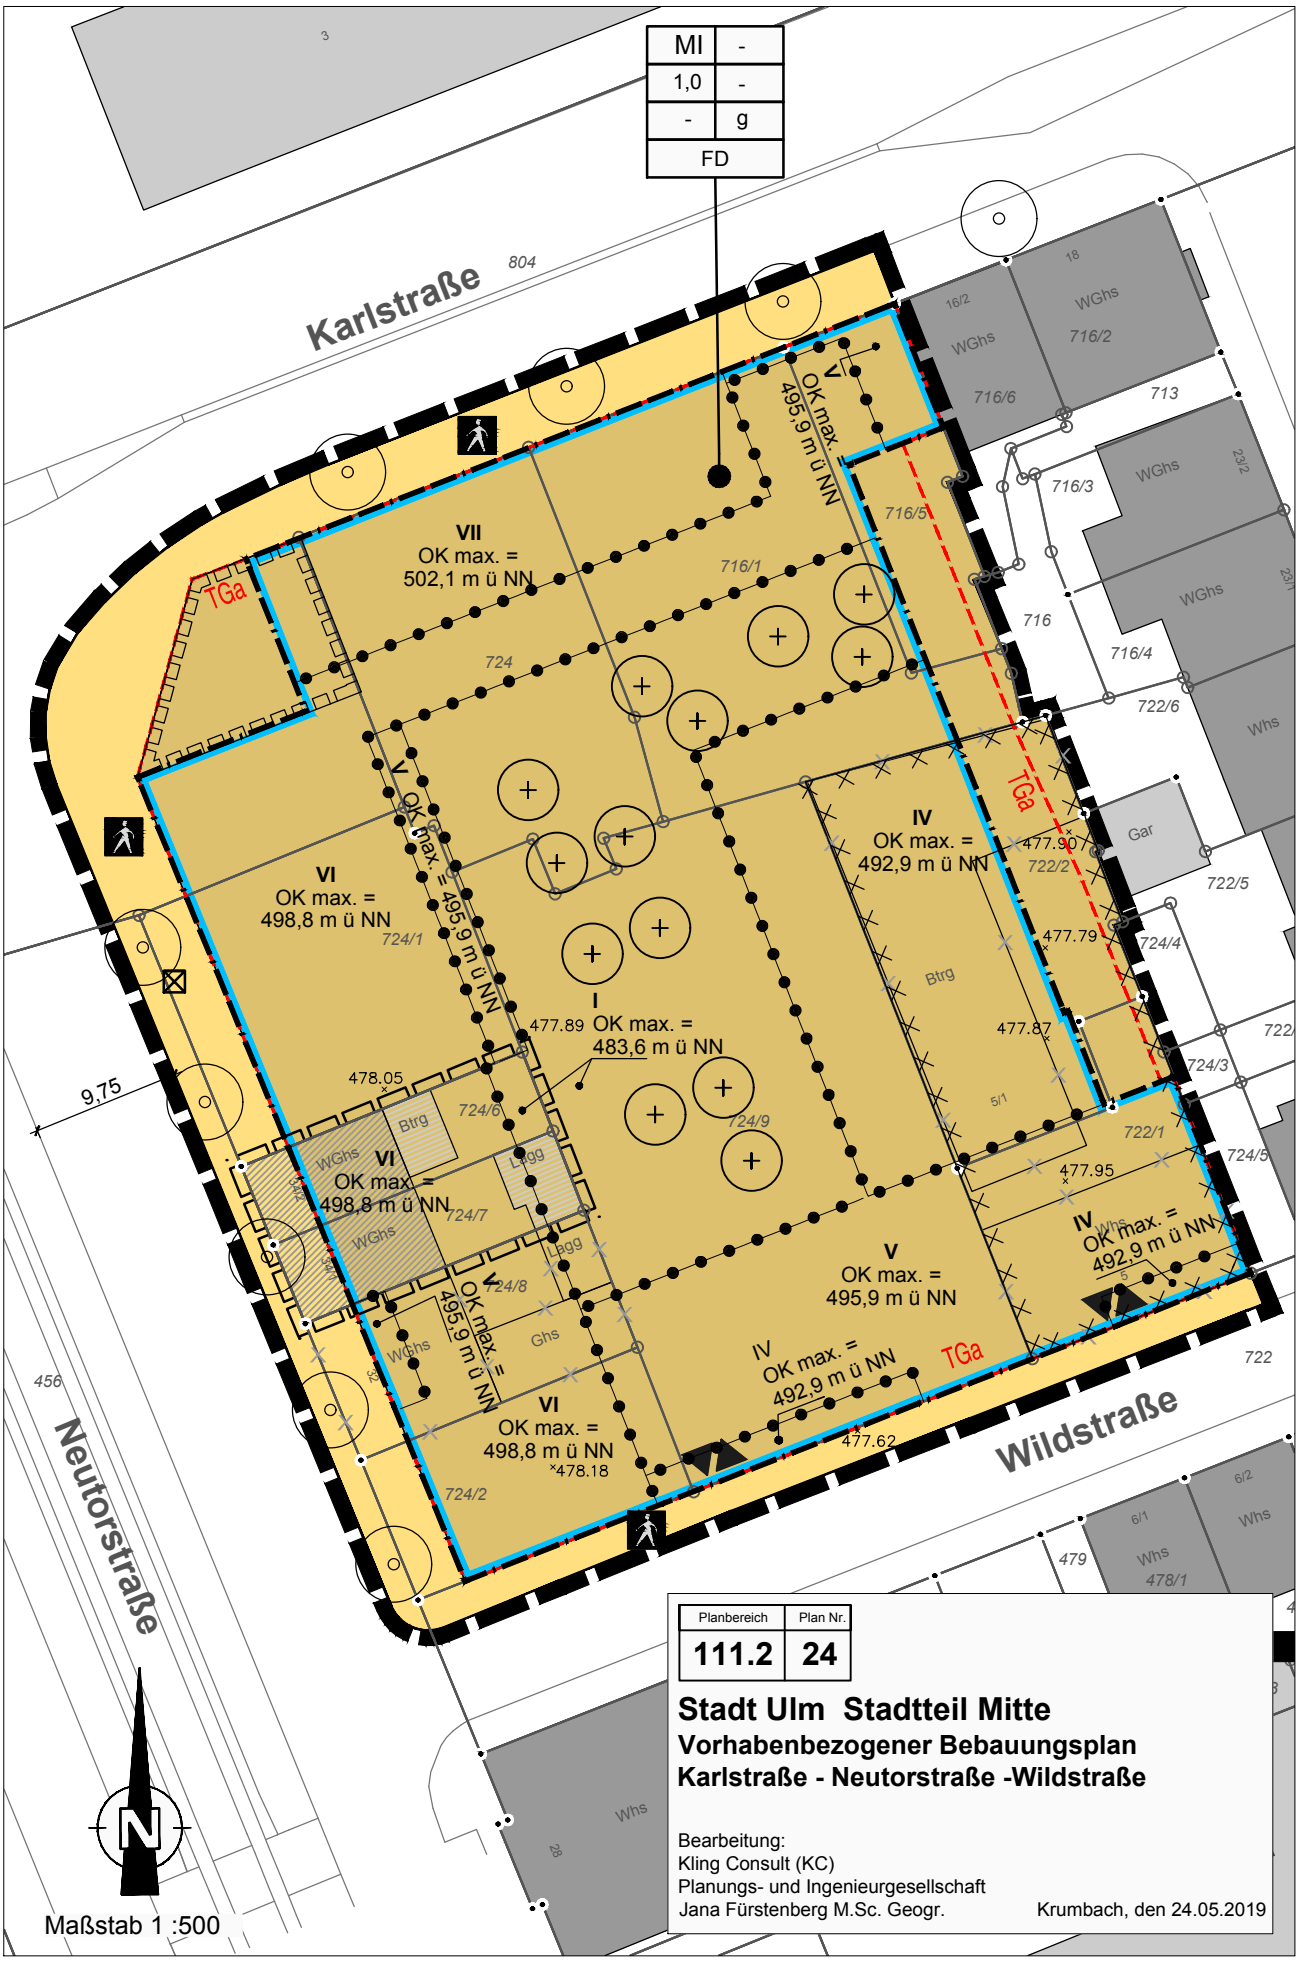


| Planbereich | Plan Nr. |
|---|---|
| 111.2 | 24 |

**Stadt Ulm Stadtteil Mitte**

**Vorhabenbezogener Bebauungsplan**

**Karlstraße - Neutorstraße -Wildstraße**

Bearbeitung:
Kling Consult (KC)
Planungs- und Ingenieurgesellschaft
Jana Fürstenberg M.Sc. Geogr.

Krumbach, den 24.05.2019

S:\01105-405-KCK VHBP Karlstr-Neutorstr-Wildstr_Realgrund AG\20 TECHNIK 05\03 TB\AutoCAD\1105-405-KCK_BBP_Entwurf zum Satzungsbeschluss.dwg