TRANSPOREON
ZÜBLIN TEAMS WORK.
ZENTRALE TECHNIK

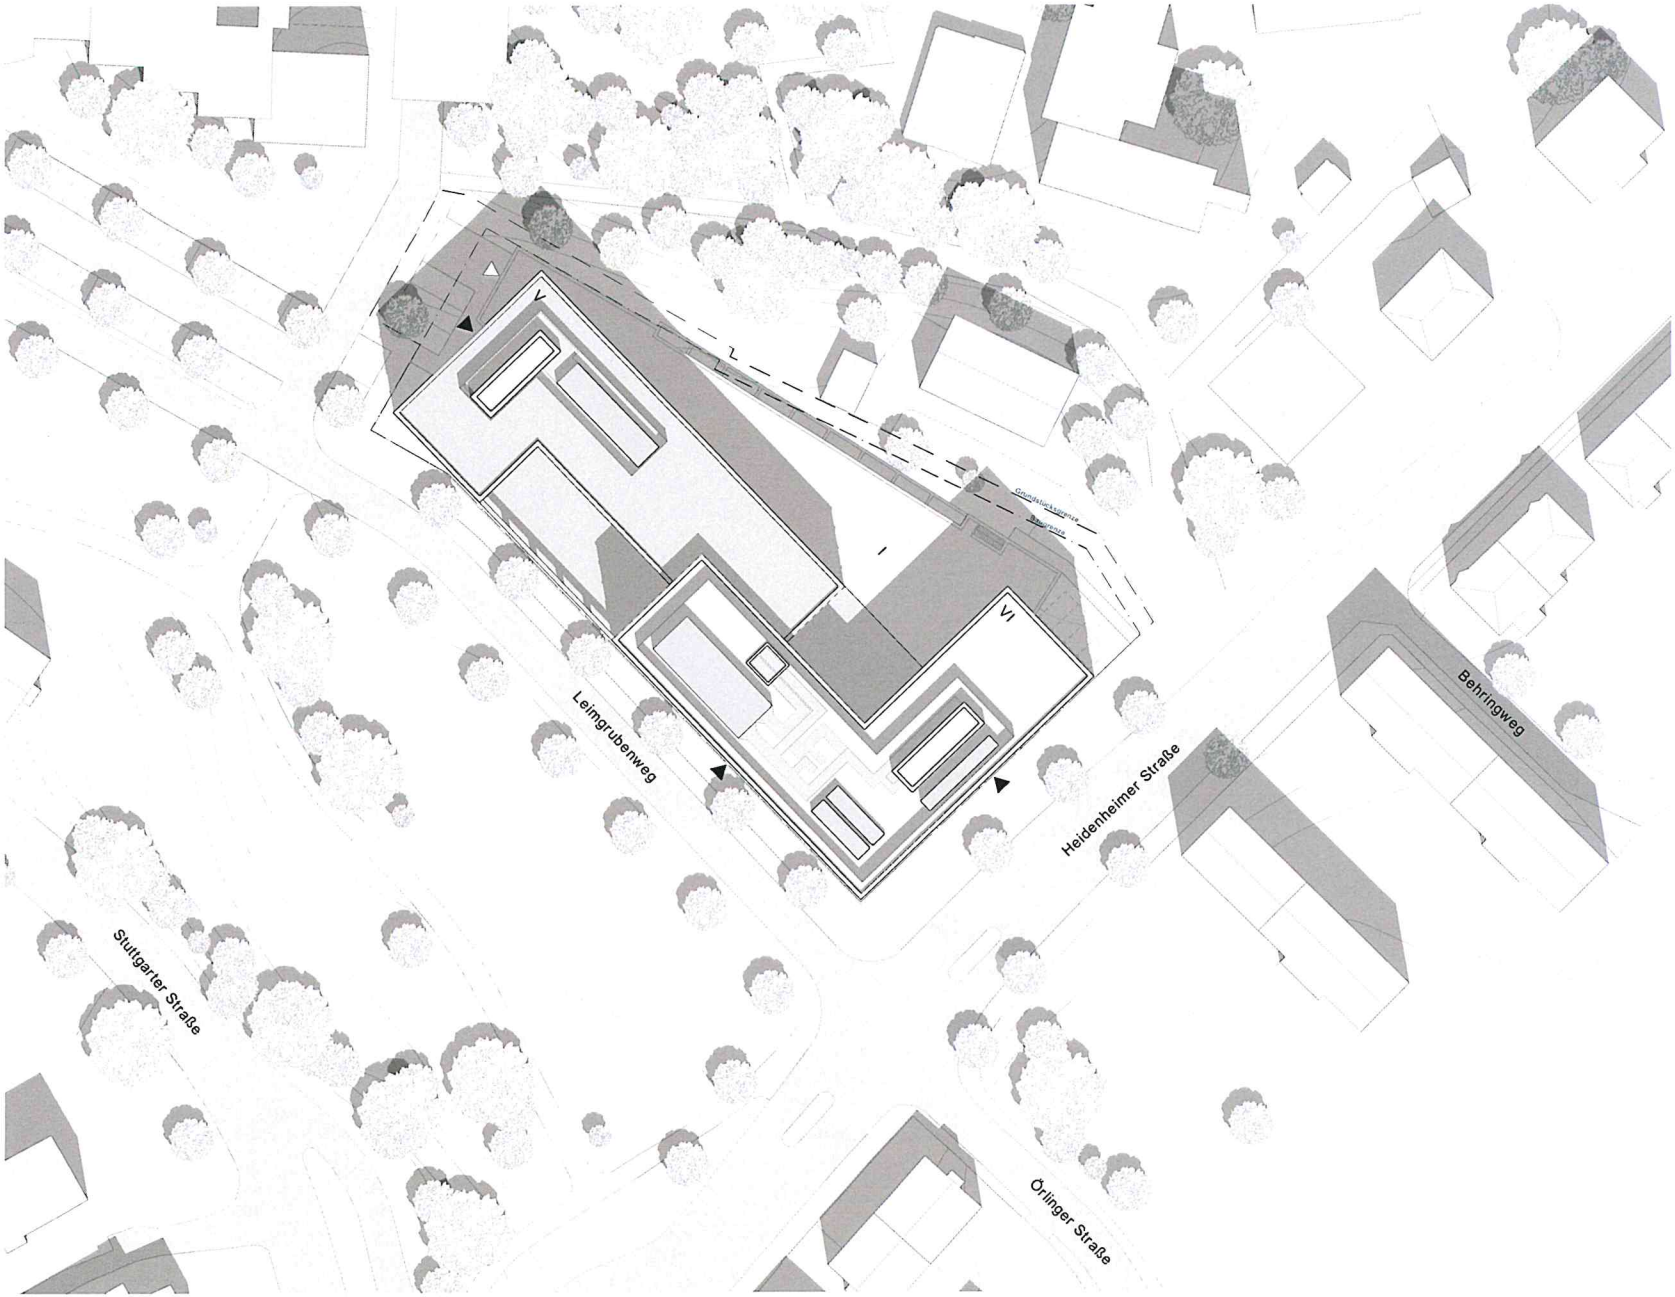

tpo.u, ULM
ALLMANN SATTLER WAPPNER . ARCHITEKTEN LP3 ENTWURFSPLANUNG 15.10.19

[redacted]
Lageplan

TRANSPOREON
ZÜBLIN TEAMS WORK.
ZENTRALE TECHNIK

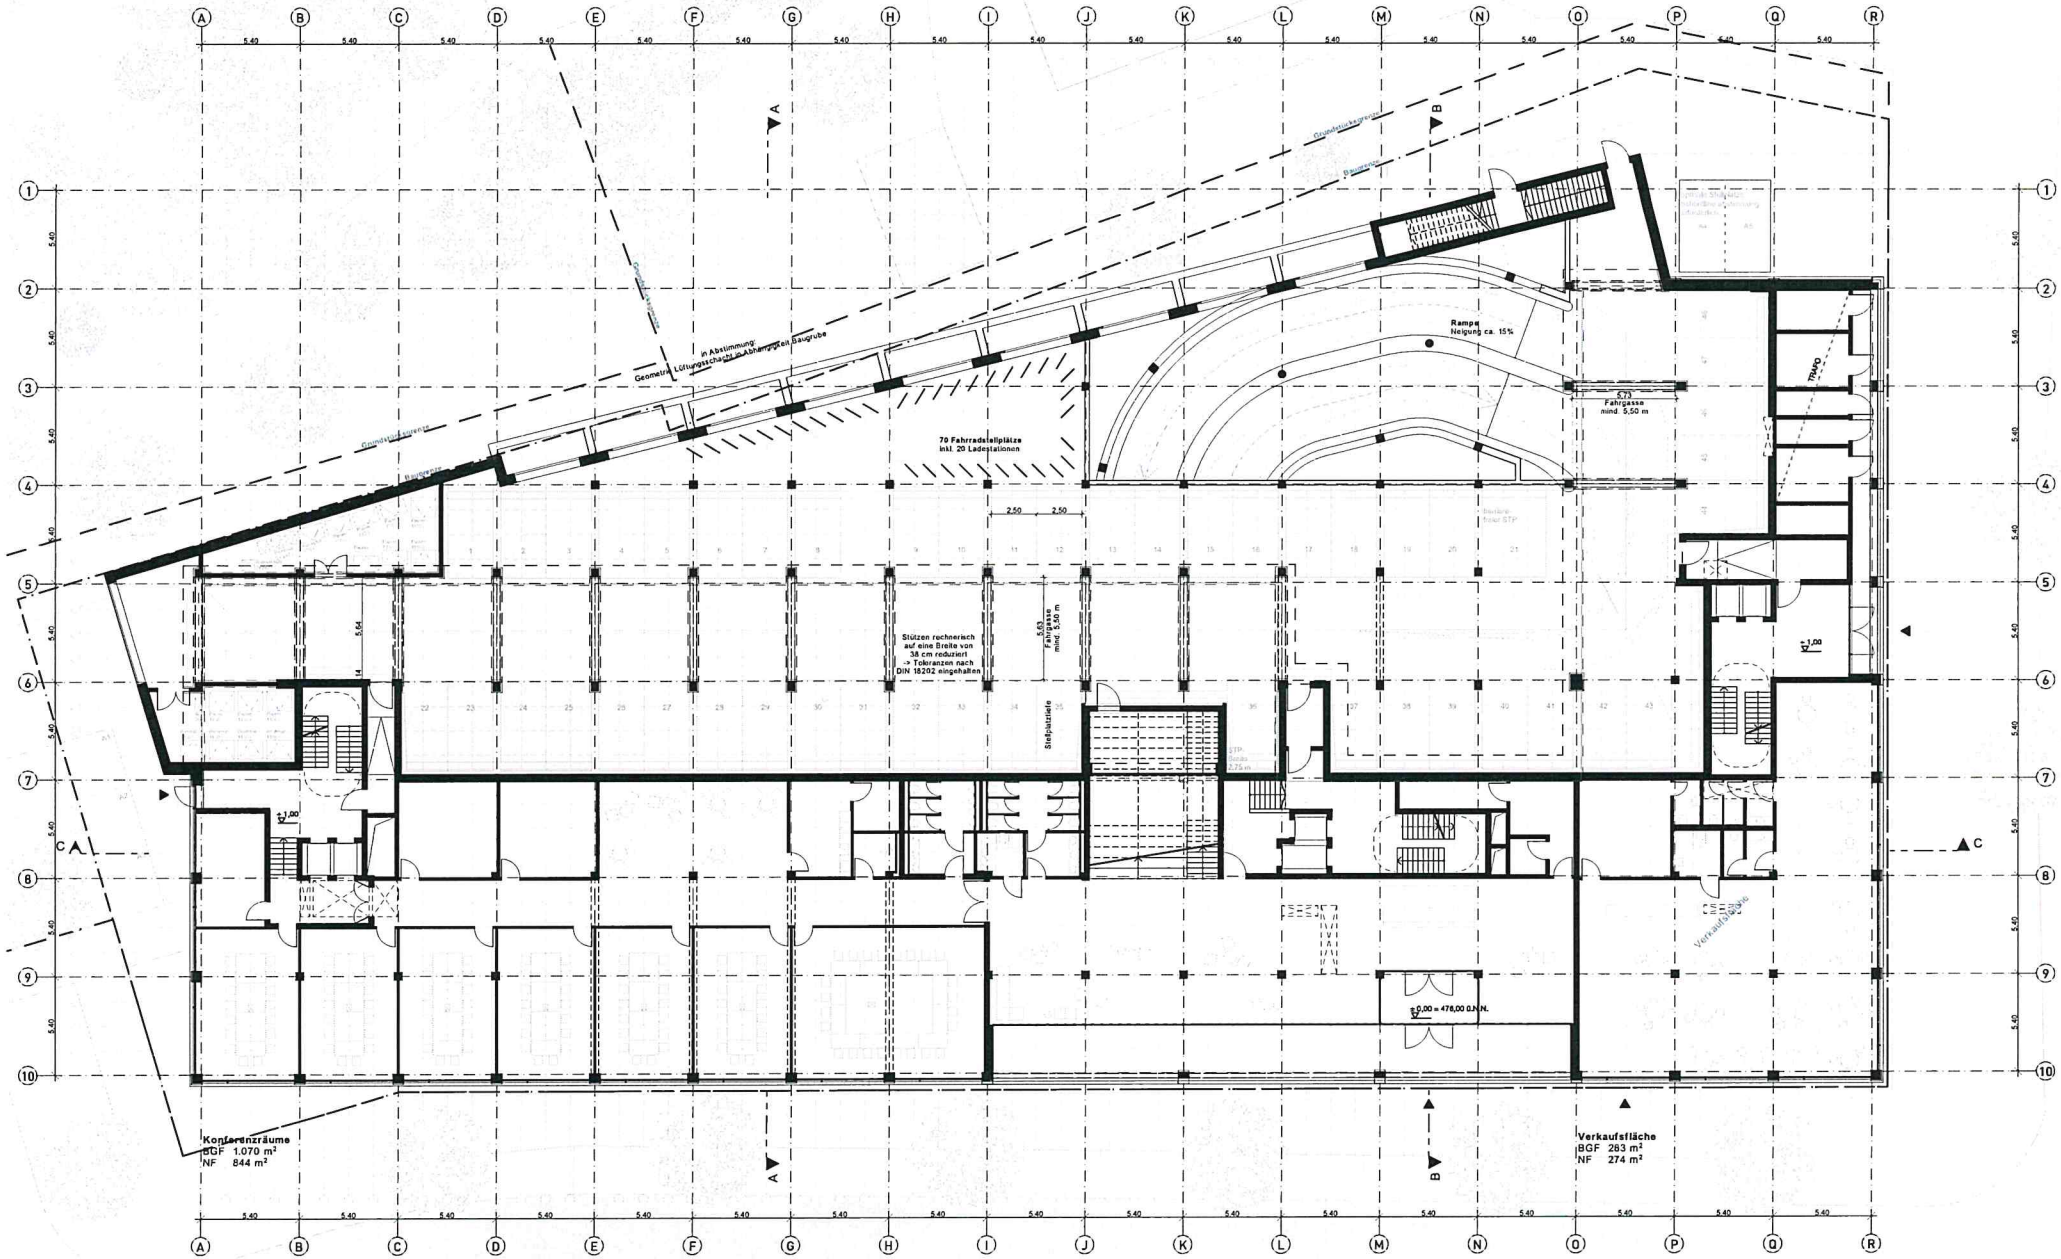

[redacted]
Grundriss - EG

TRANSPOREON
ZÜBLIN TEAMS WORK.
ZENTRALE TECHNIK

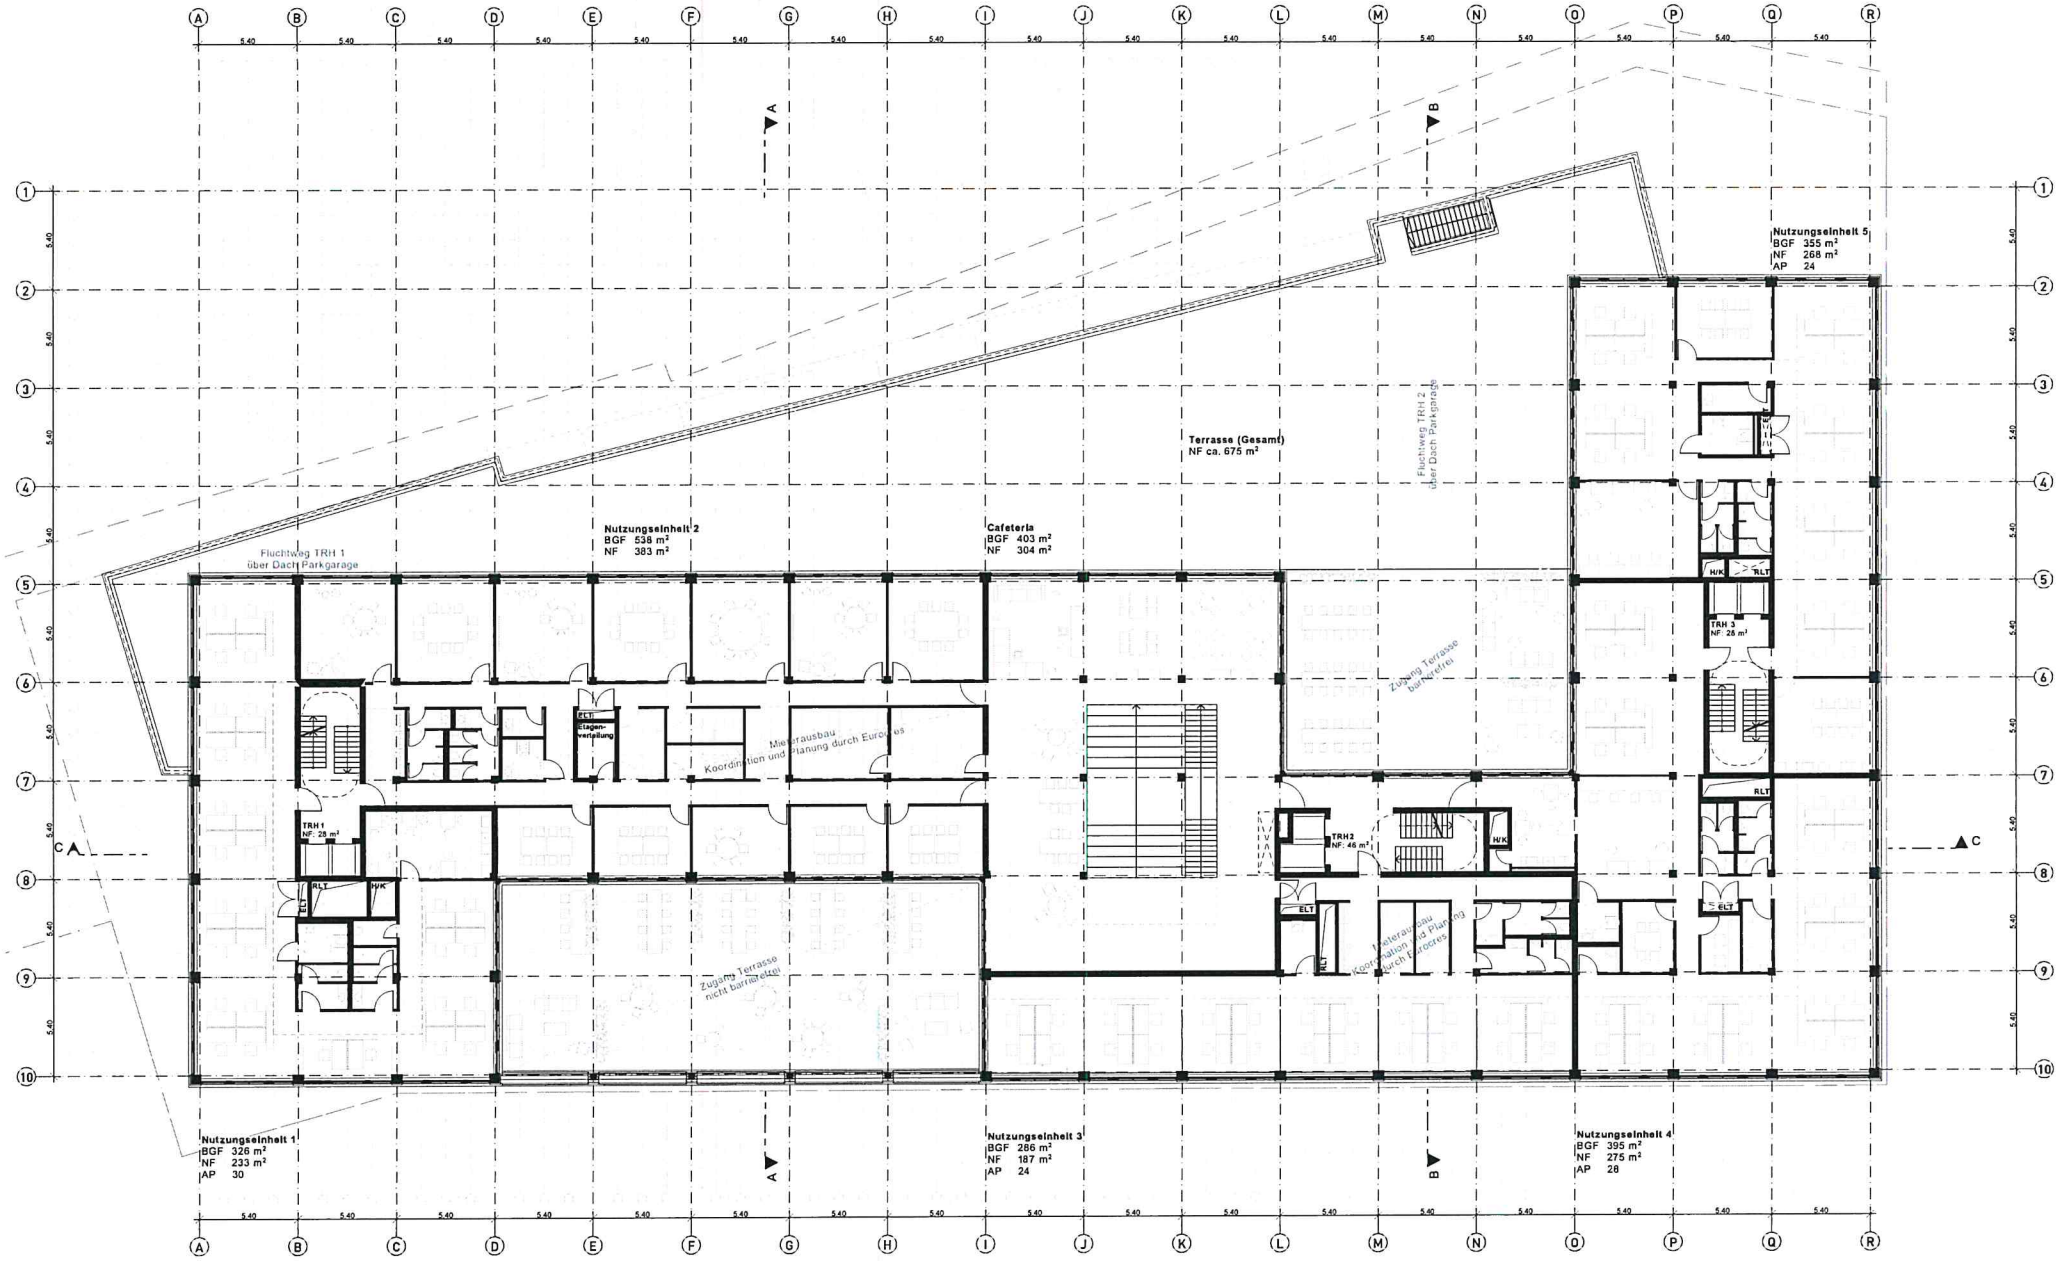

[redacted]

Grundriss - 1.OG

tpo.u, ULM
ALLMANN SATTLER WAPPNER . ARCHITEKTEN LP3 ENTWURFSPLANUNG 15.10.19

TRANSPOREON
ZÜBLIN TEAMS WORK.
ZENTRALE TECHNIK

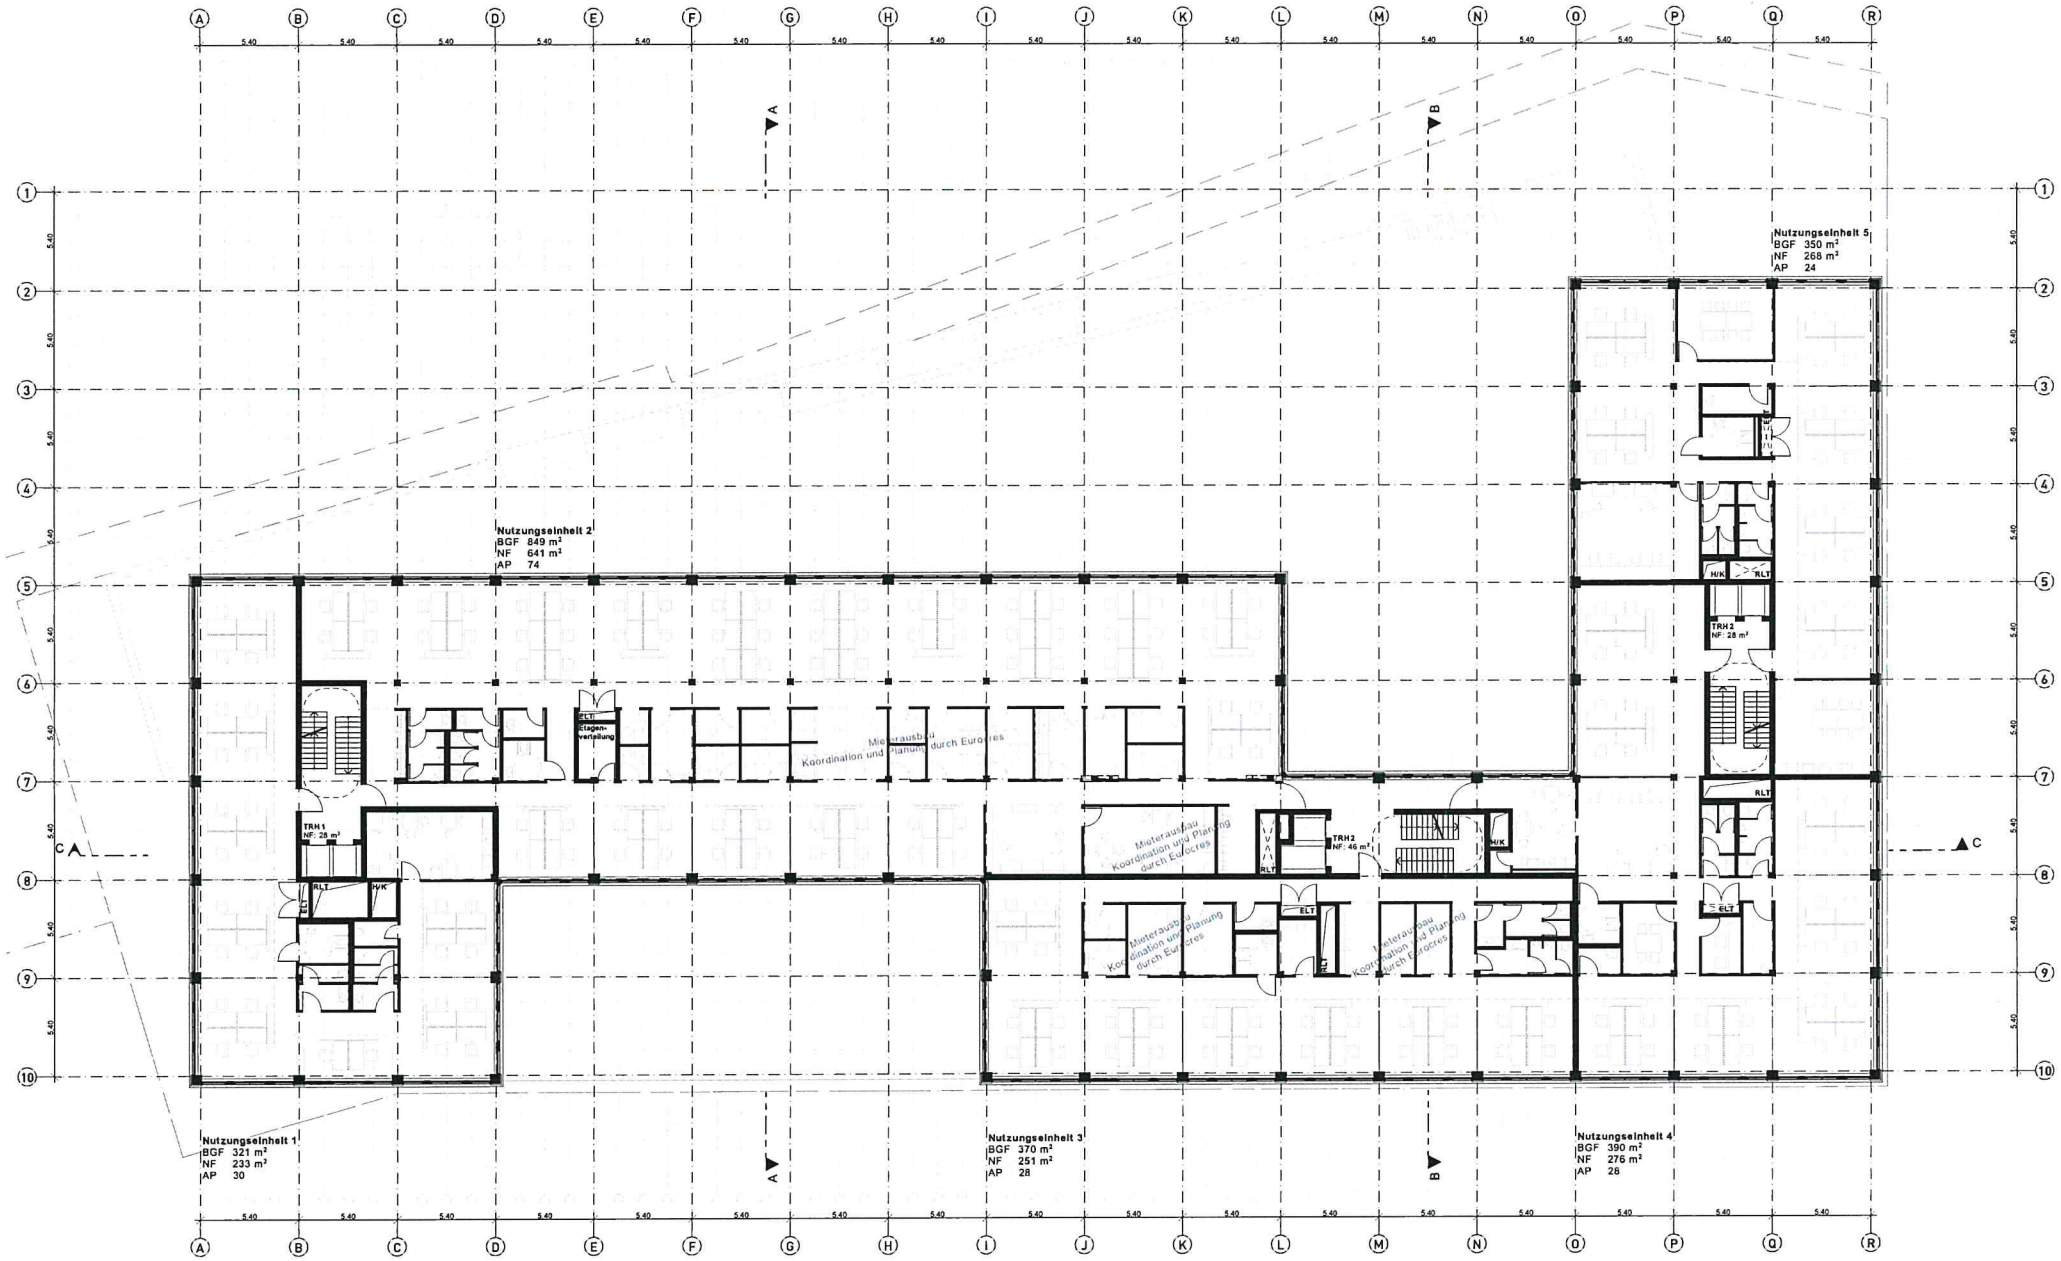

[redacted]

Grundriss - 2.OG

tpo.u, ULM
ALLMANN SATTLER WAPPNER . ARCHITEKTEN LP3 ENTWURFSPLANUNG 15.10.19

TRANSPOREON
ZÜBLIN TEAMS WORK.
ZENTRALE TECHNIK

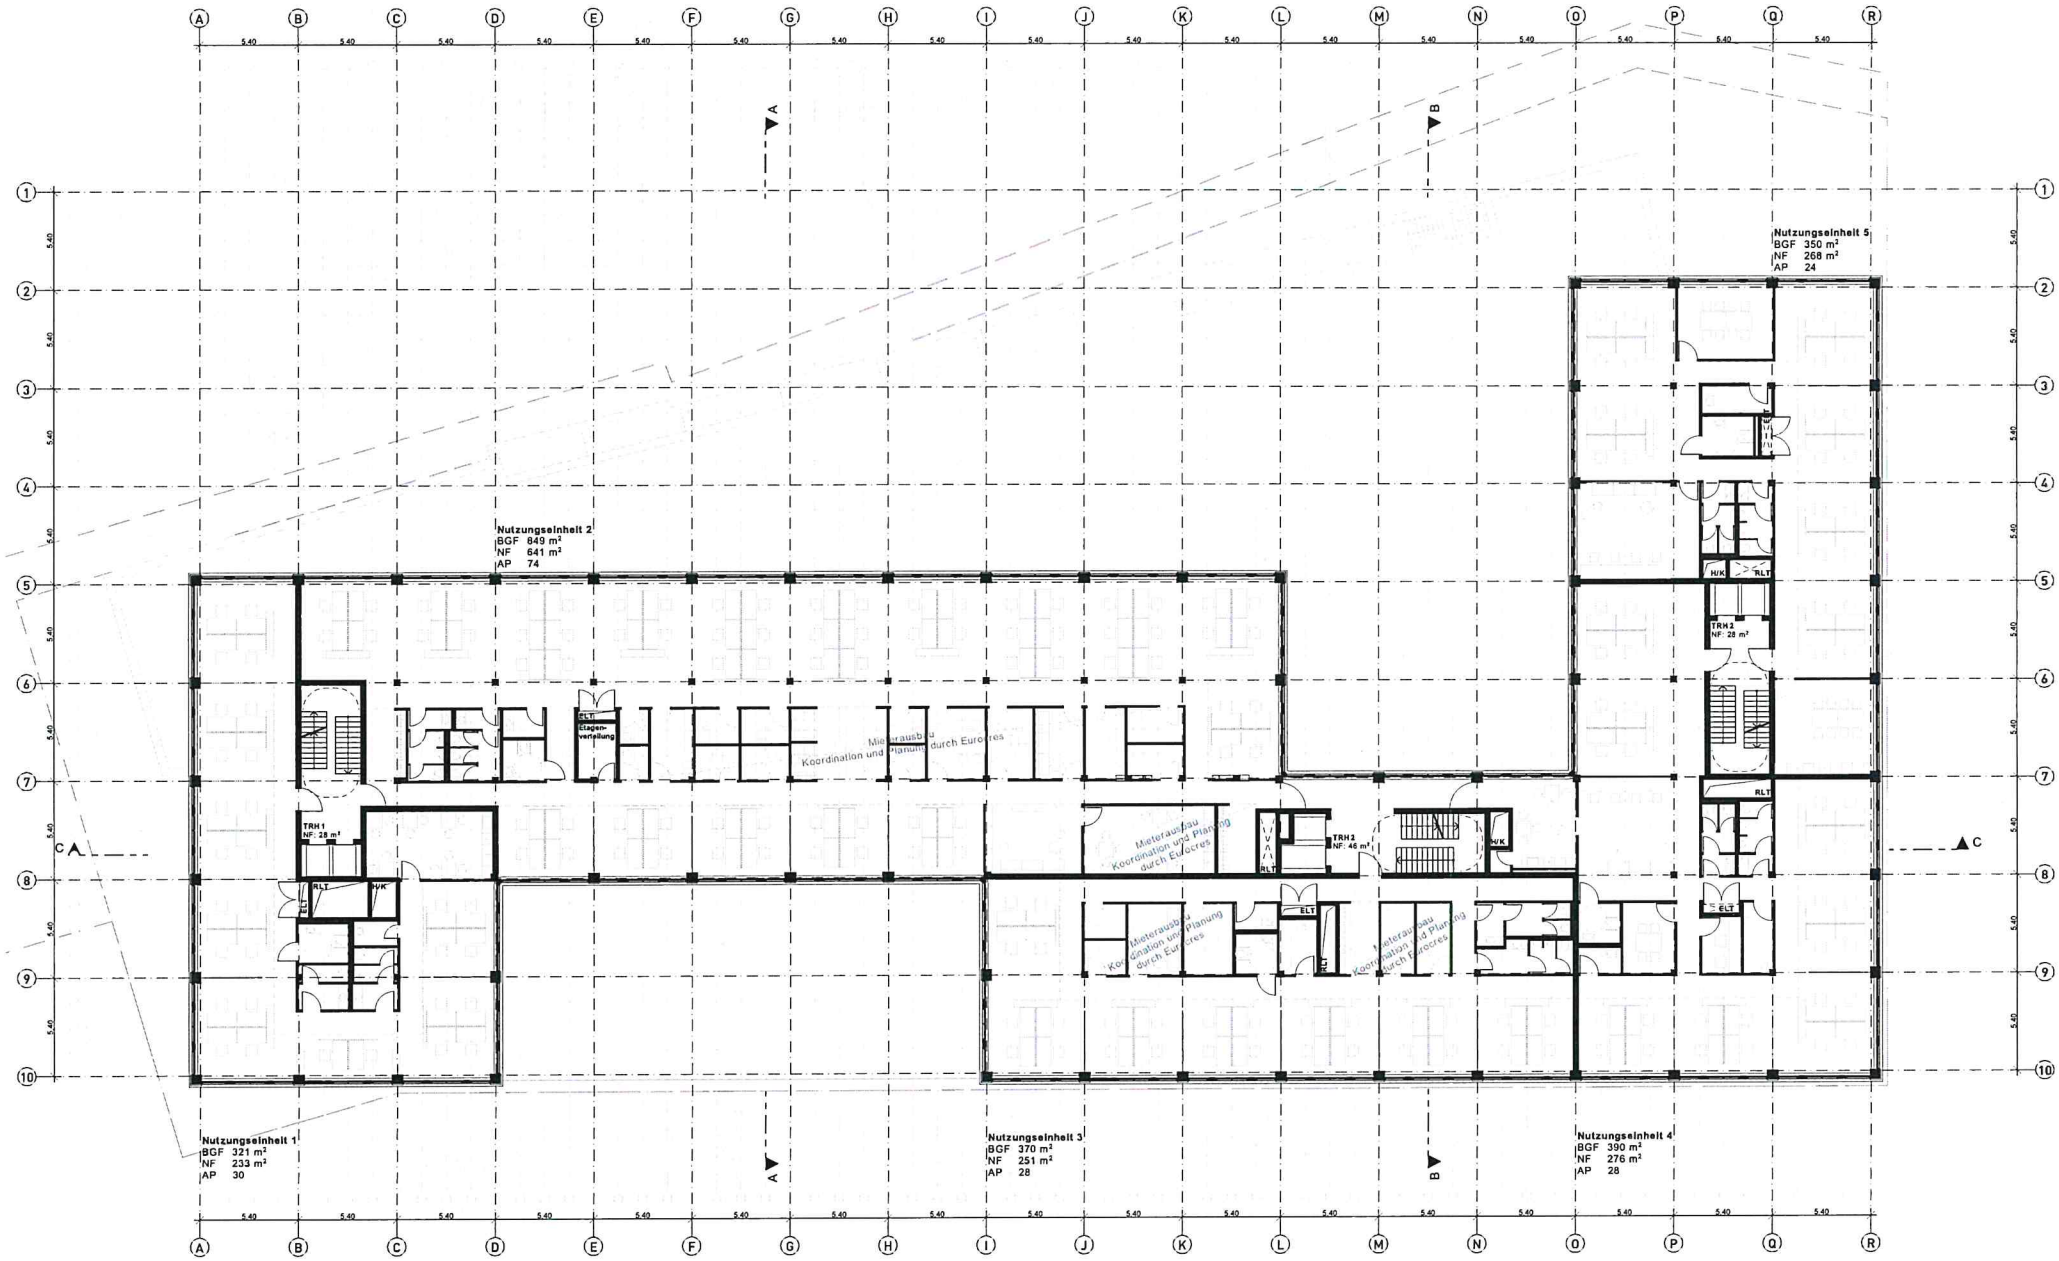

[redacted]

Grundriss - 3.OG

TRANSPOREON
ZÜBLIN TEAMS WORK.
ZENTRALE TECHNIK

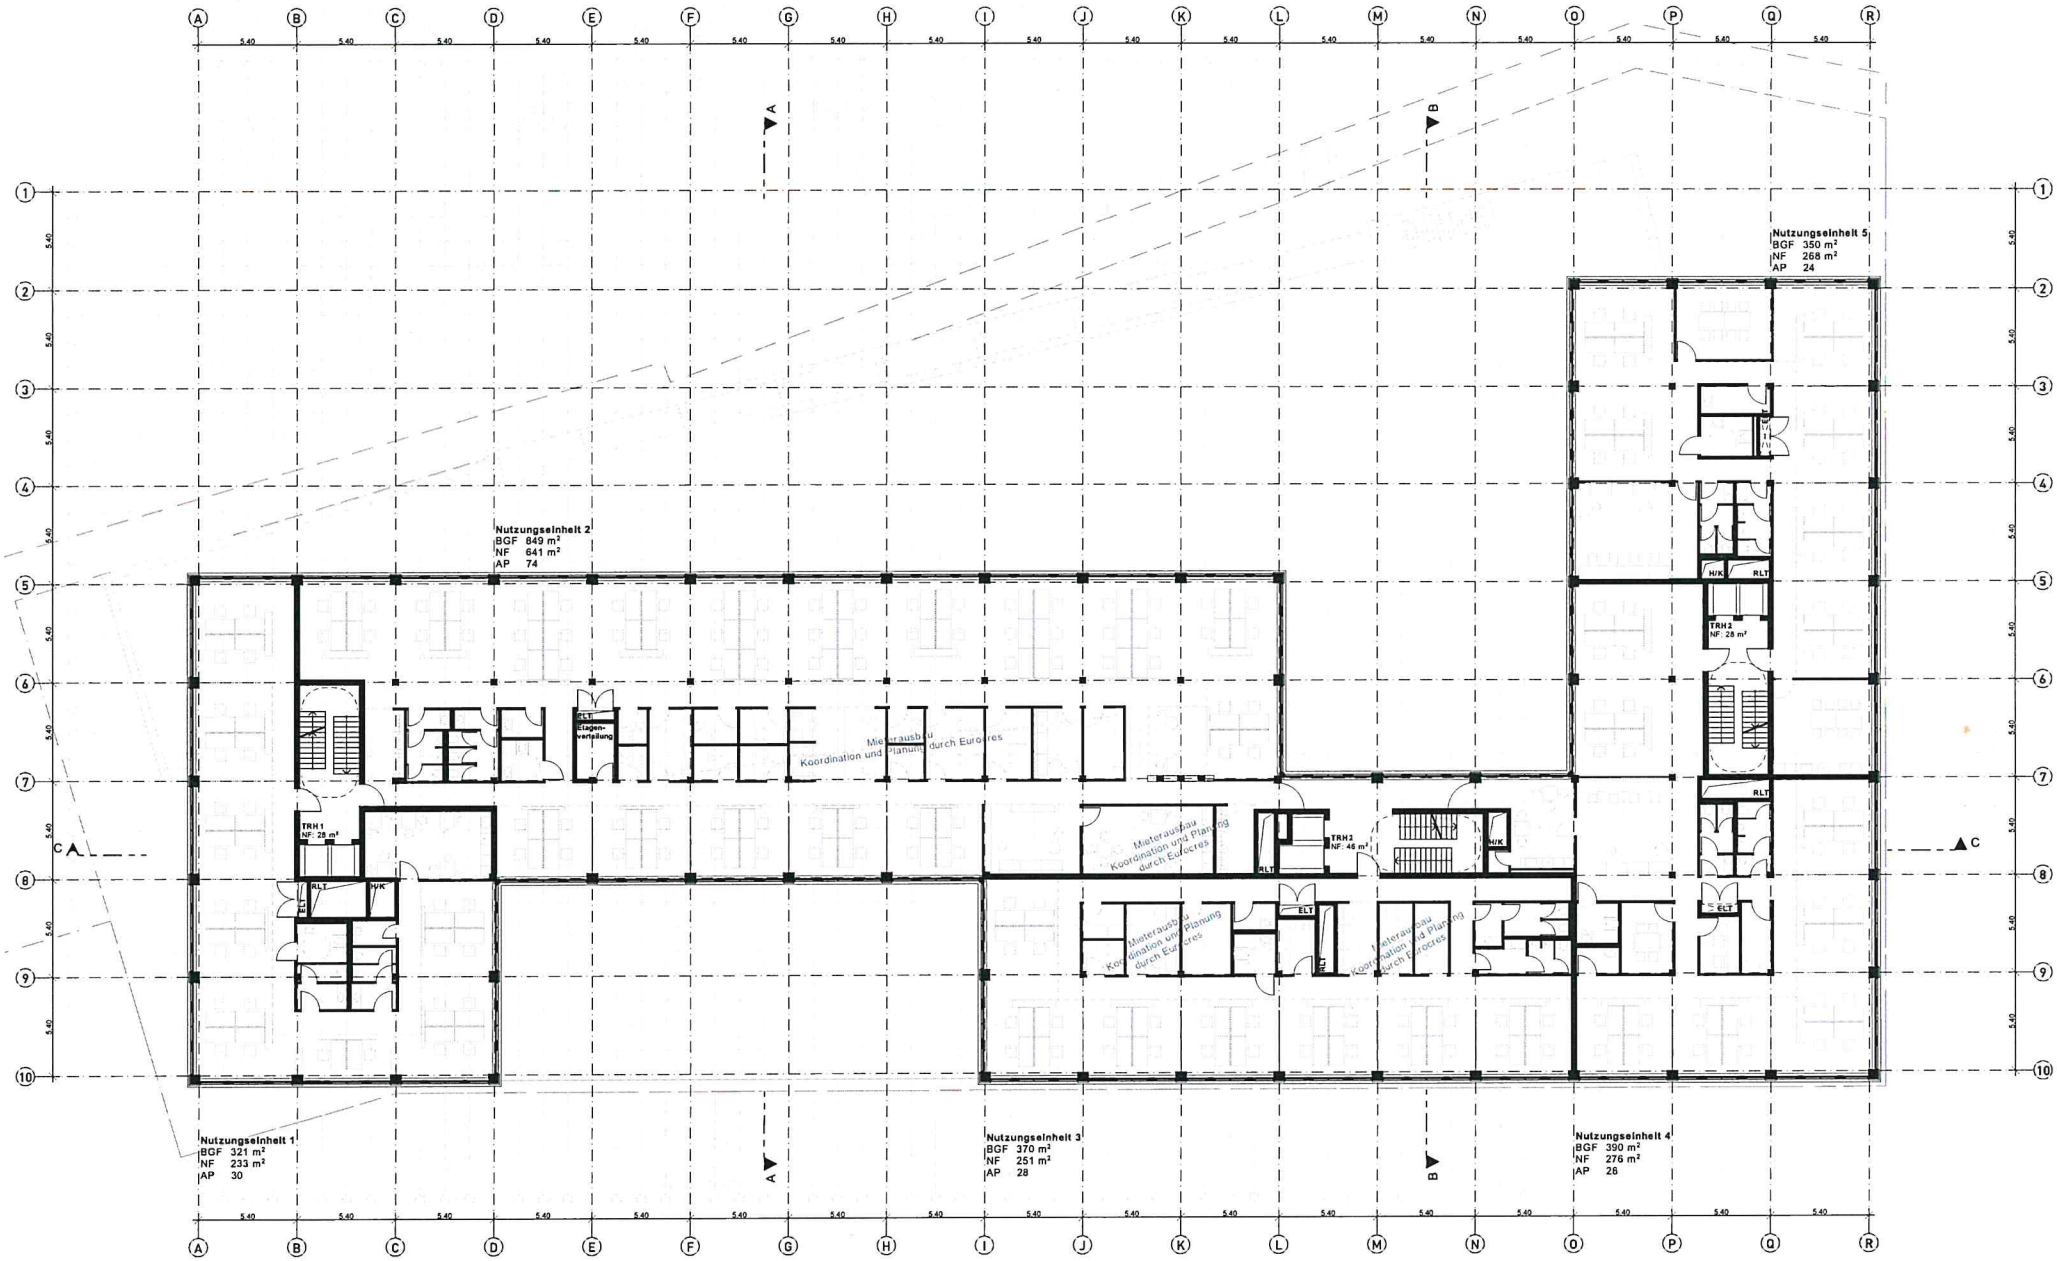

[redacted]

Grundriss - 4.OG

TRANSPOREON
ZÜBLIN TEAMS WORK.
ZENTRALE TECHNIK

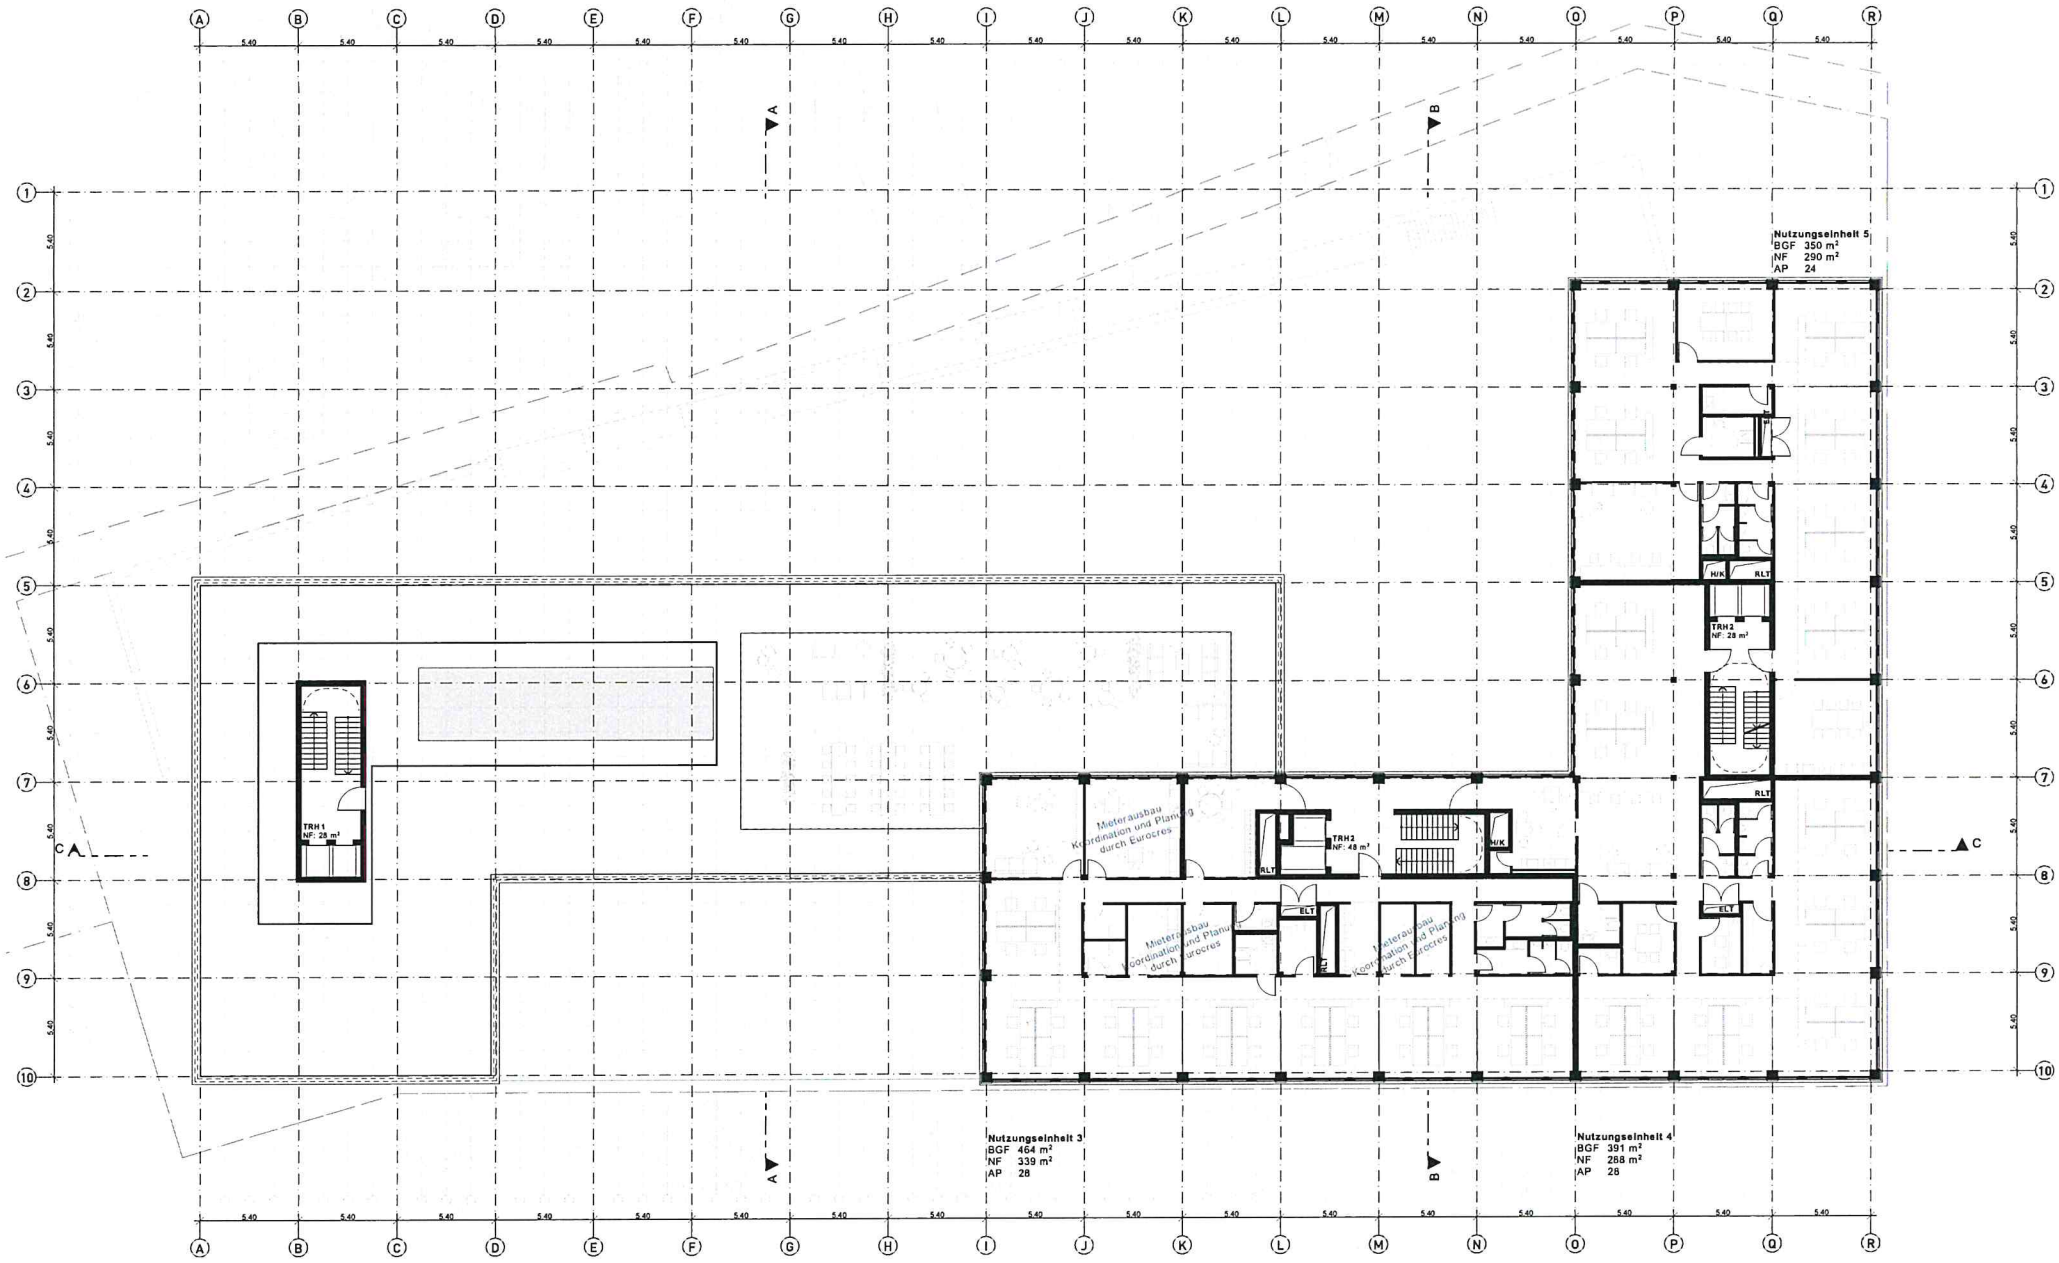

[redacted]

Grundriss - 5.OG

tpo.u, ULM
ALLMANN SATTLER WAPPNER . ARCHITEKTEN LP3 ENTWURFSPLANUNG 15.10.19

TRANSPOREON
ZÜBLIN TEAMS WORK.
ZENTRALE TECHNIK

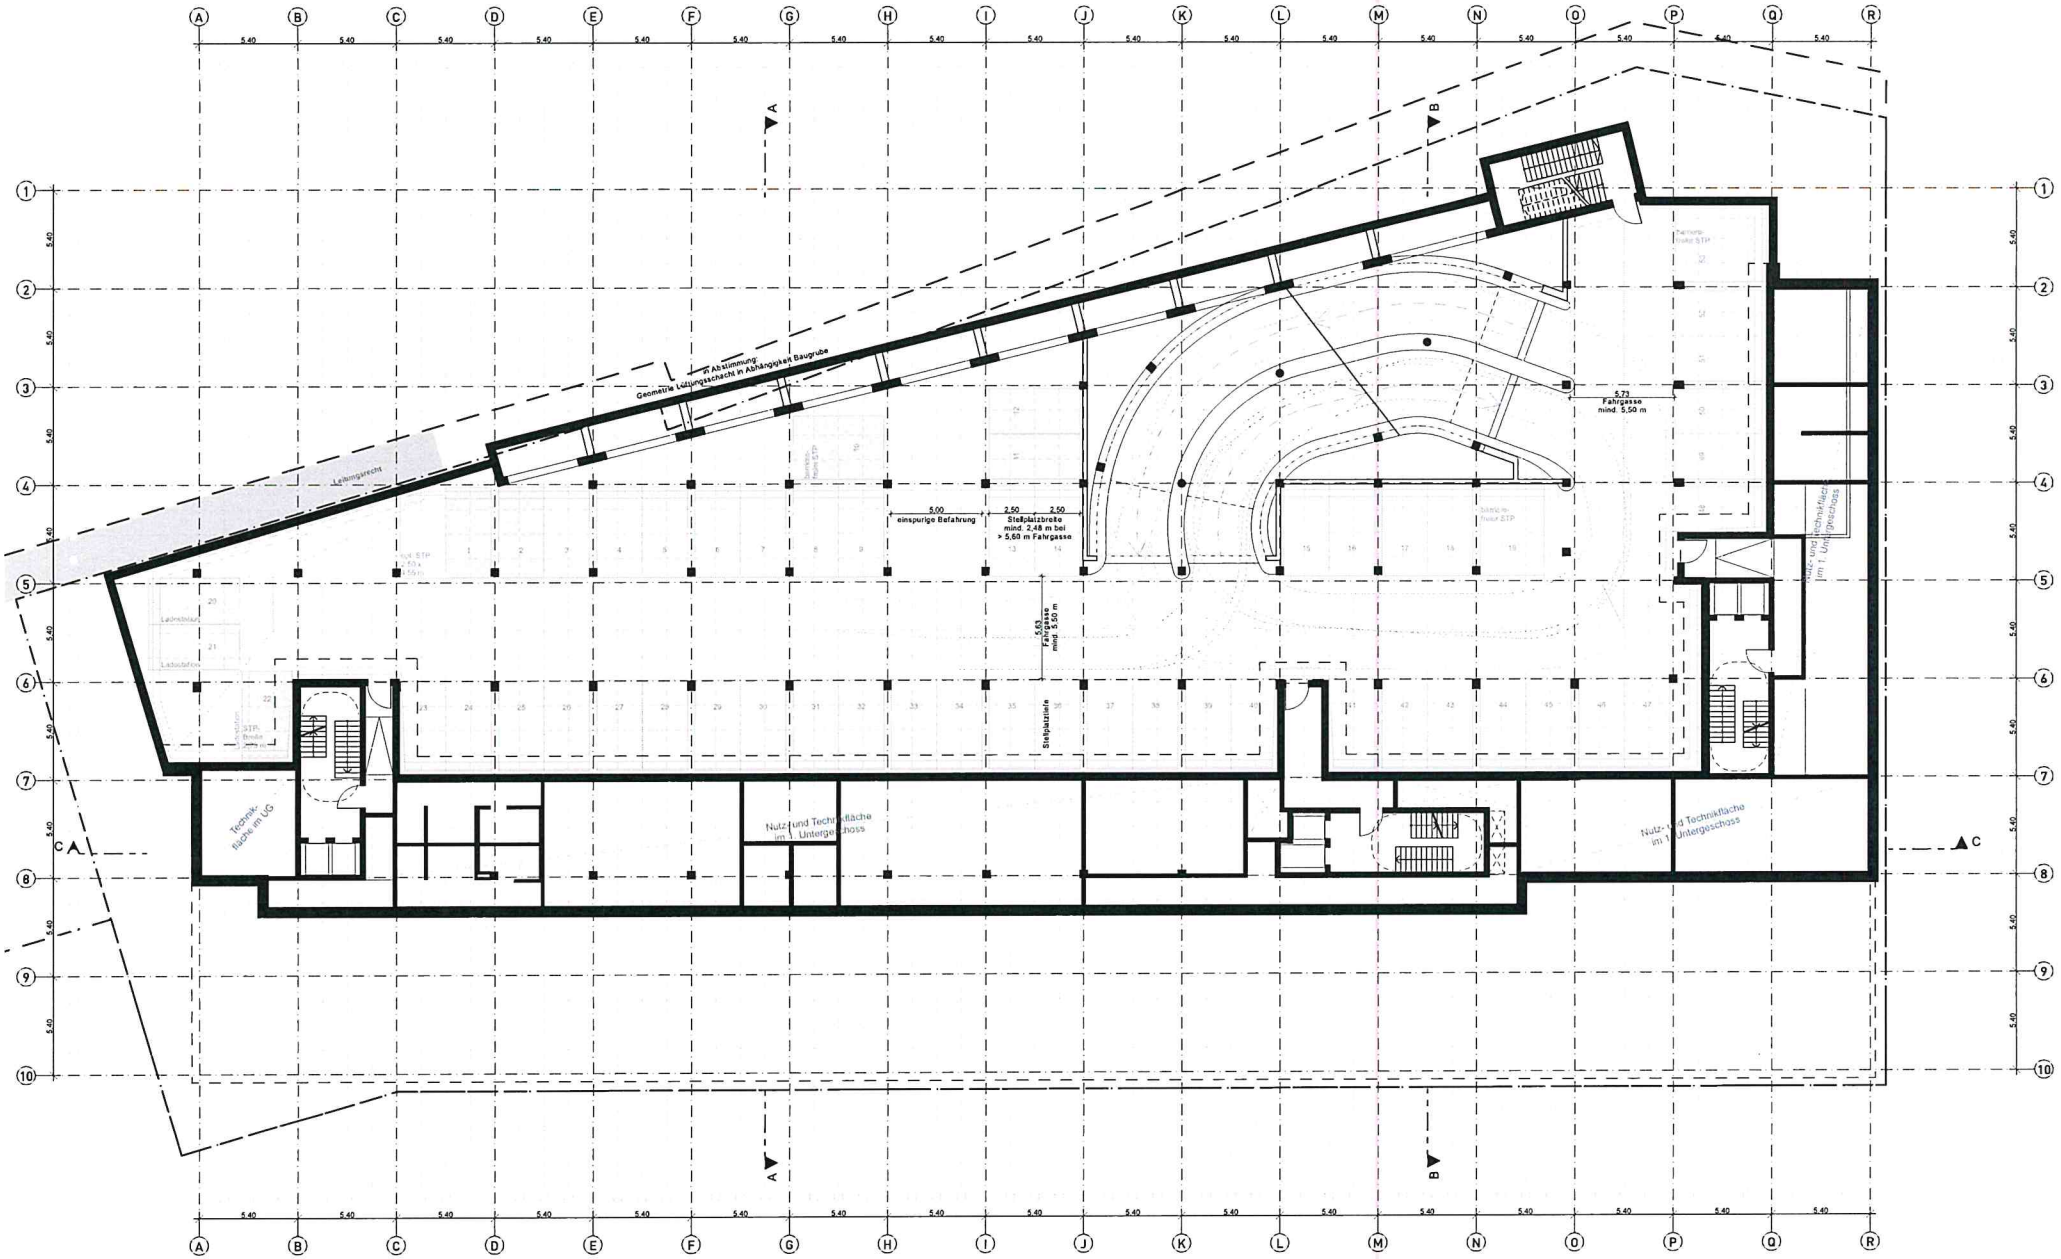

[redacted]

Grundriss - Parkgarage P-1

tpo.u, ULM
ALLMANN SATTLER WAPPNER . ARCHITEKTEN LP3 ENTWURFSPLANUNG 15.10.19

TRANSPOREON
ZÜBLIN TEAMS WORK.
ZENTRALE TECHNIK

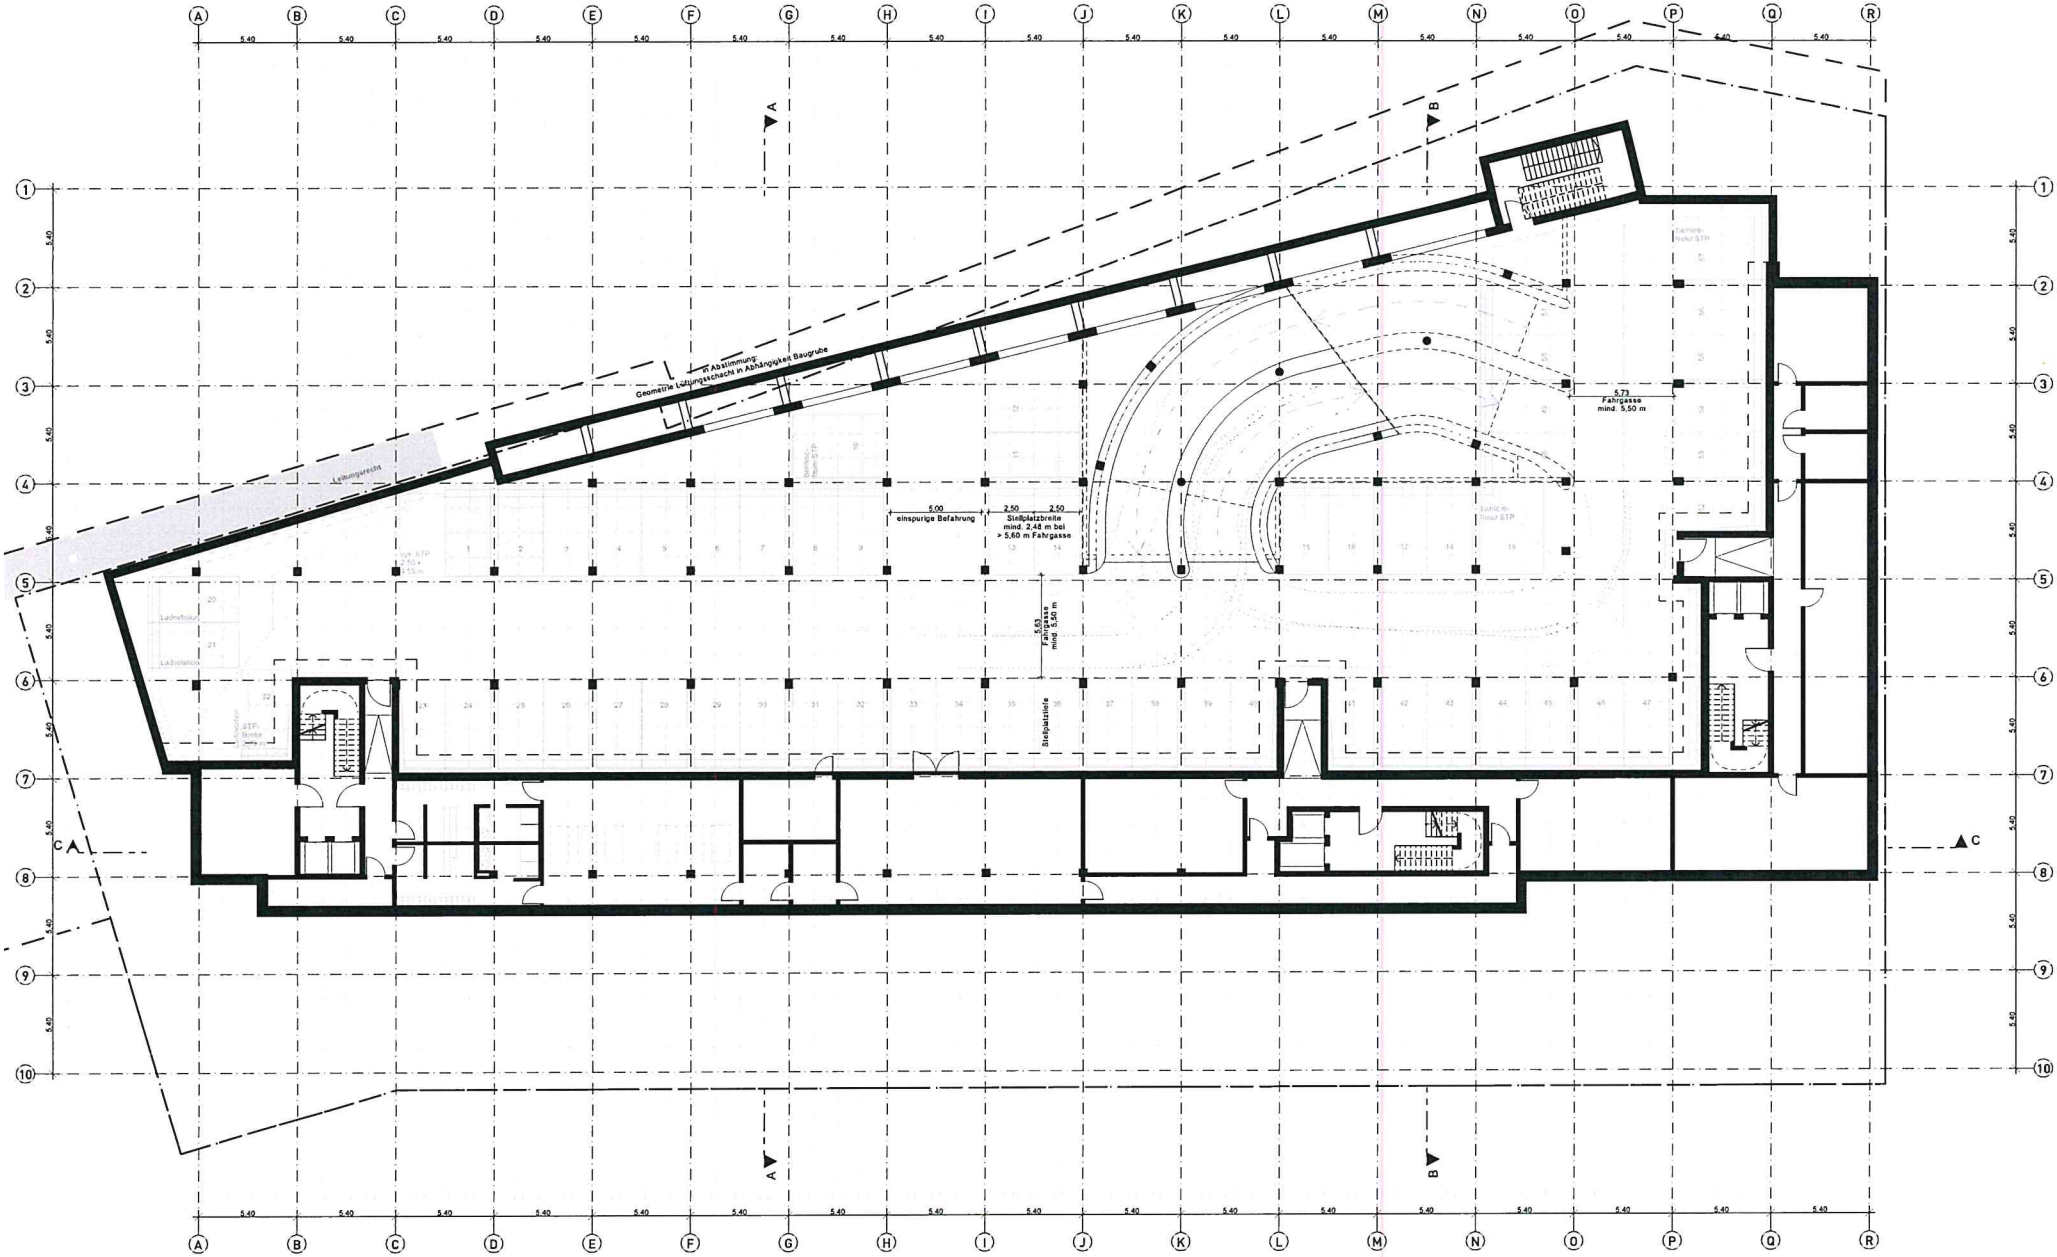
A
B
C
Abstimmung:
Geometrie Leitungstrassen in Abhängigkeit Baugrube
Leitungsrecht
5,00
einspurige Befahrung
2,50
2,50
Stellplatzbreite
mind. 2,48 m bei
> 5,60 m Fahrgasse
5,63
Fahrgasse
mind. 5,50 m
Stellplatzreihe
5,73
Fahrgasse
mind. 5,50 m
Ladestation
Ladestation
Lüftungsraum
Lüftungsraum
Lüftungsraum

TRANSPOREON
ZÜBLIN TEAMS WORK.
ZENTRALE TECHNIK

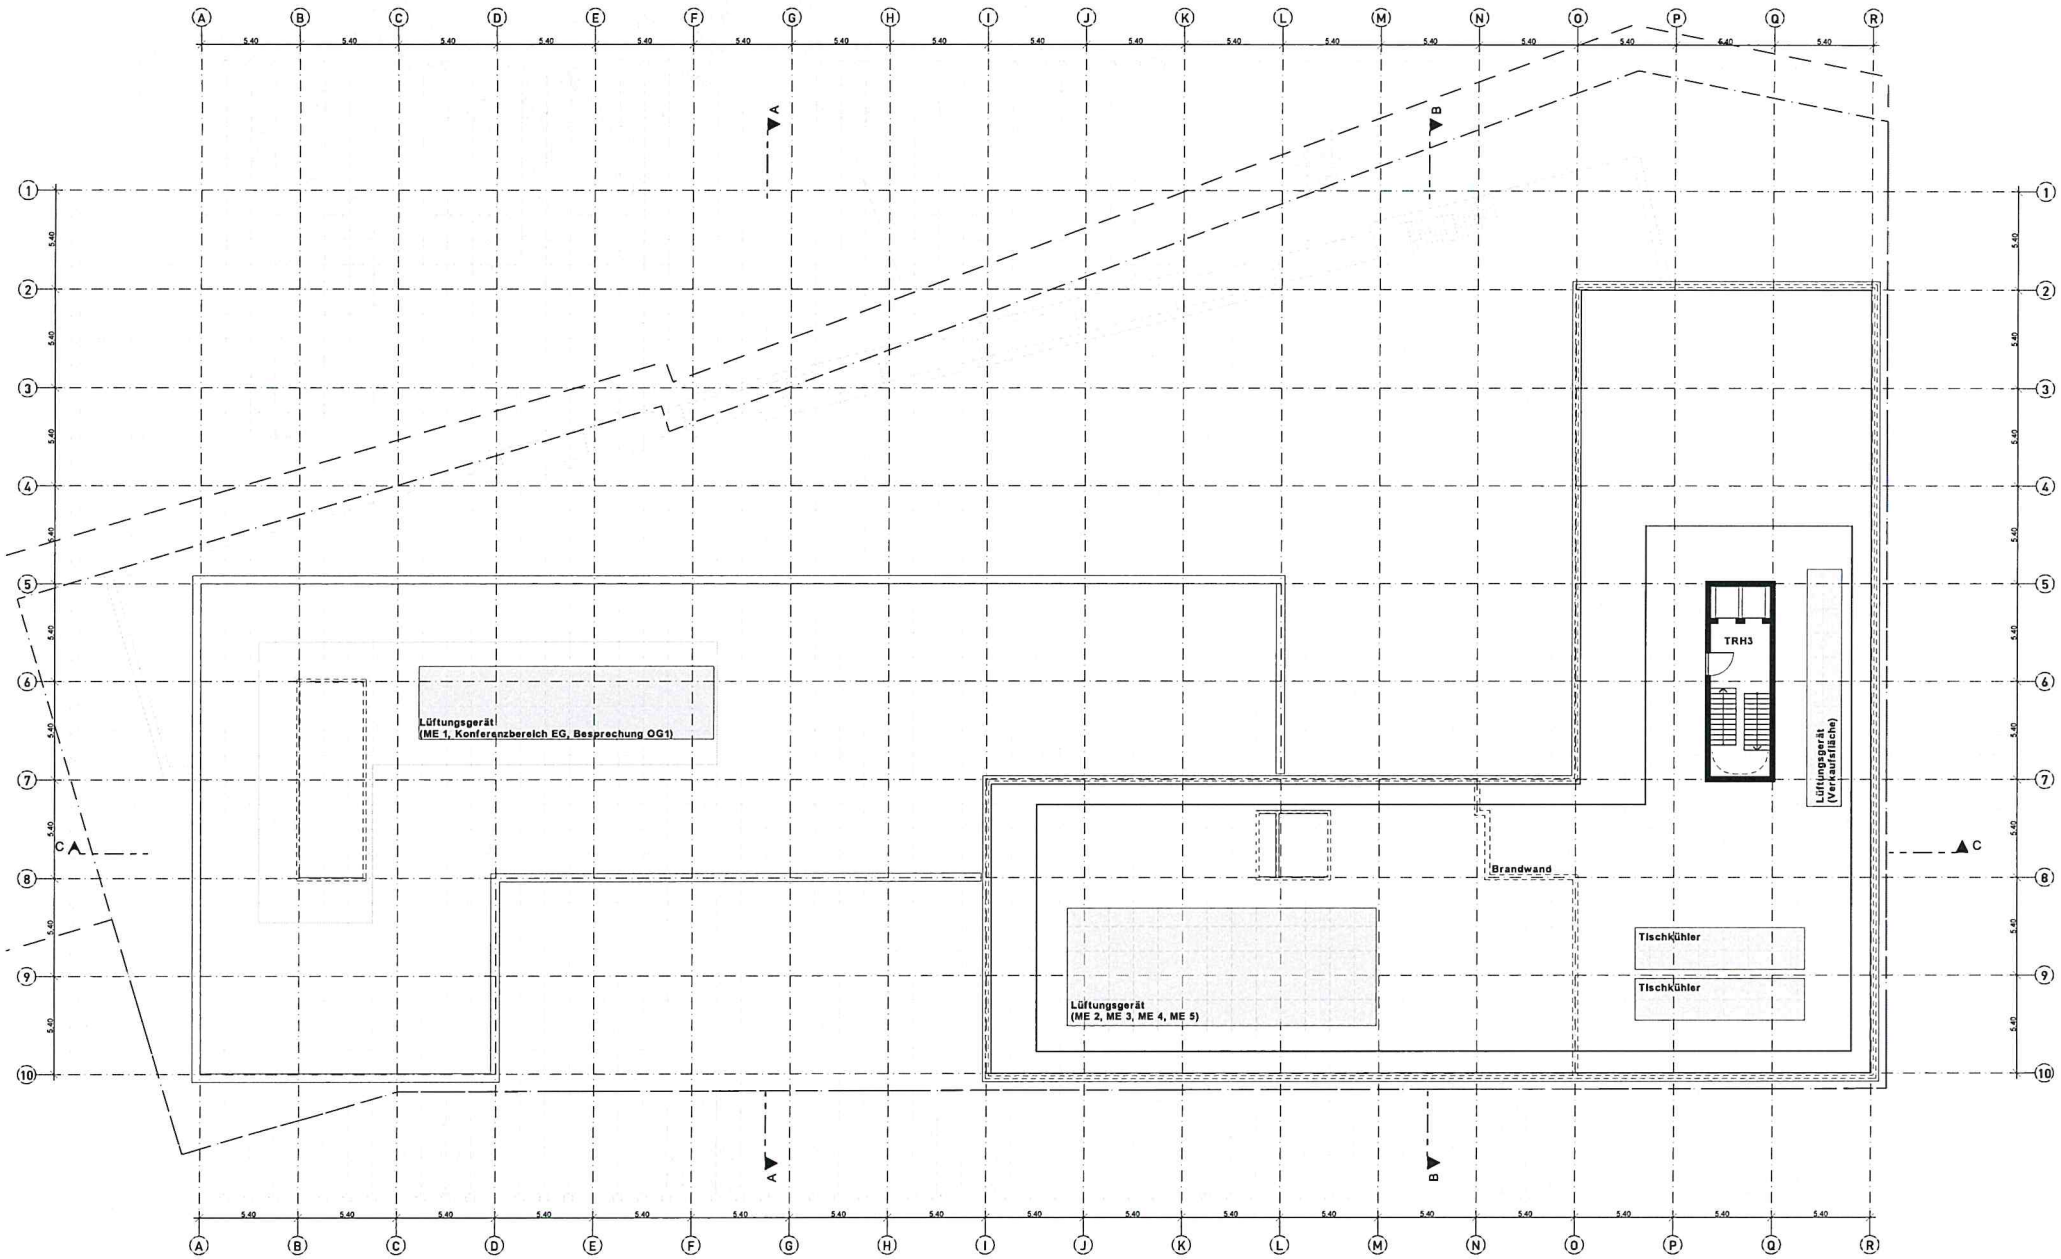

[redacted]
Dachaufsicht

TRANSPOREON
ZÜBLIN TEAMS WORK.
ZENTRALE TECHNIK

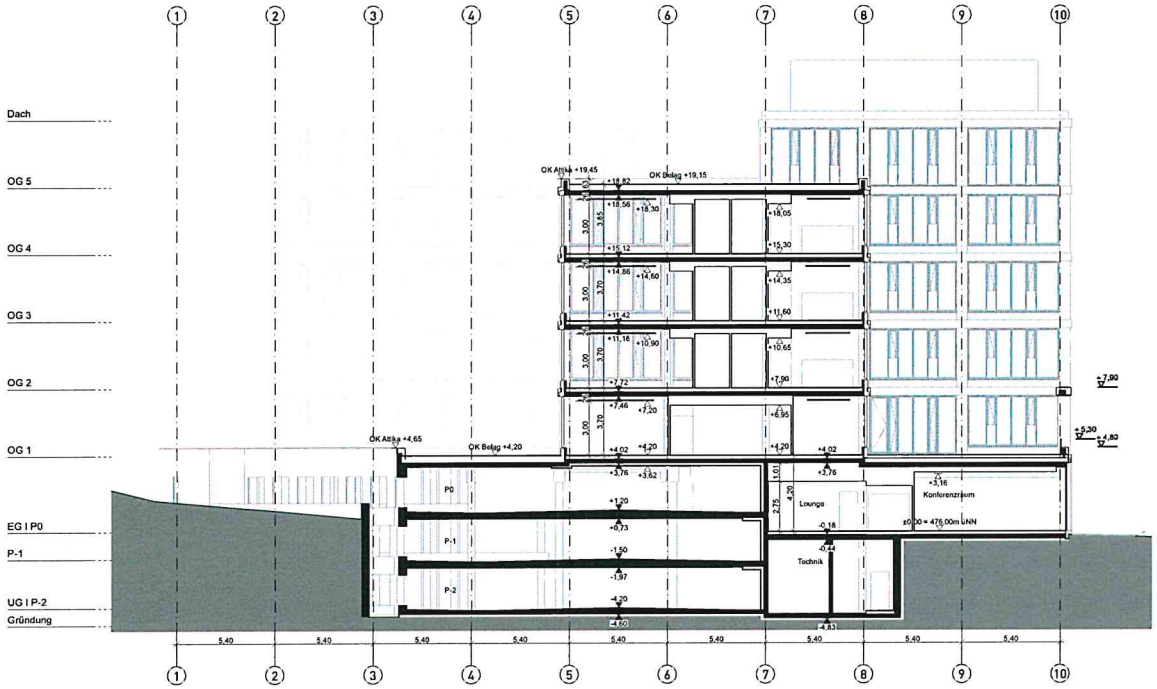

[redacted]
Schnitt A-A

TRANSPOREON
ZÜBLIN TEAMS WORK.
ZENTRALE TECHNIK

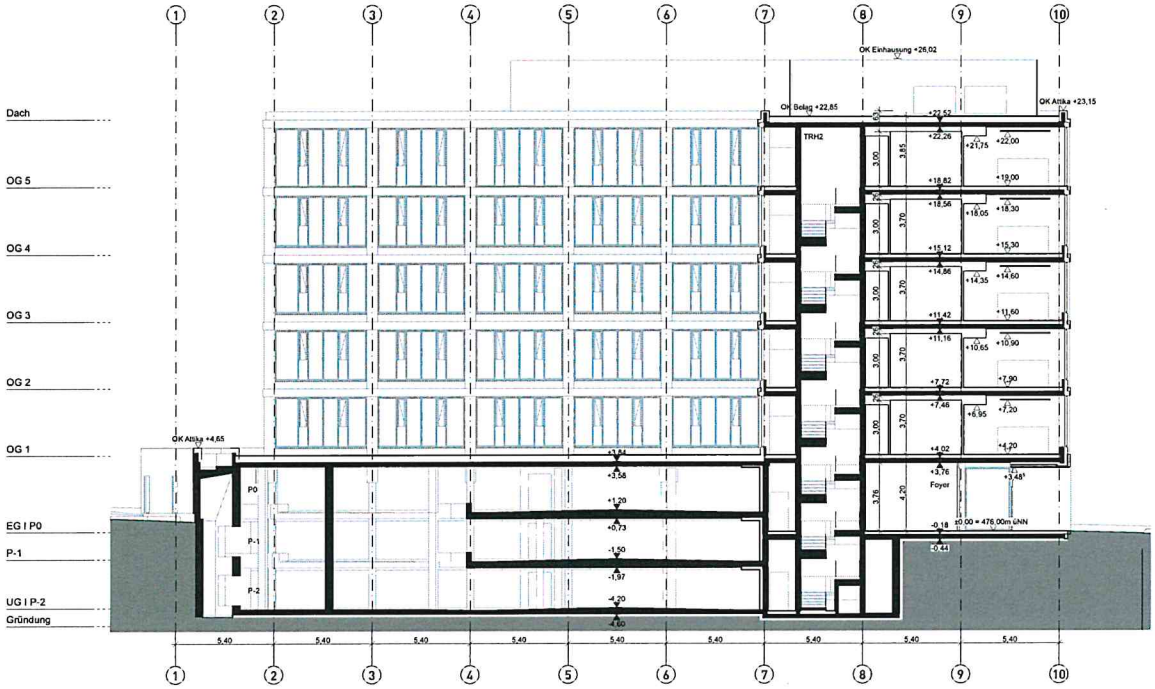

Tpo.u, ULM
ALLMANN SATTLER WAPPNER . ARCHITEKTEN LP3 ENTWURFSPLANUNG 15.10.19

[redacted]
Schnitt B-B

TRANSPOREON
ZÜBLIN TEAMS WORK.
ZENTRALE TECHNIK

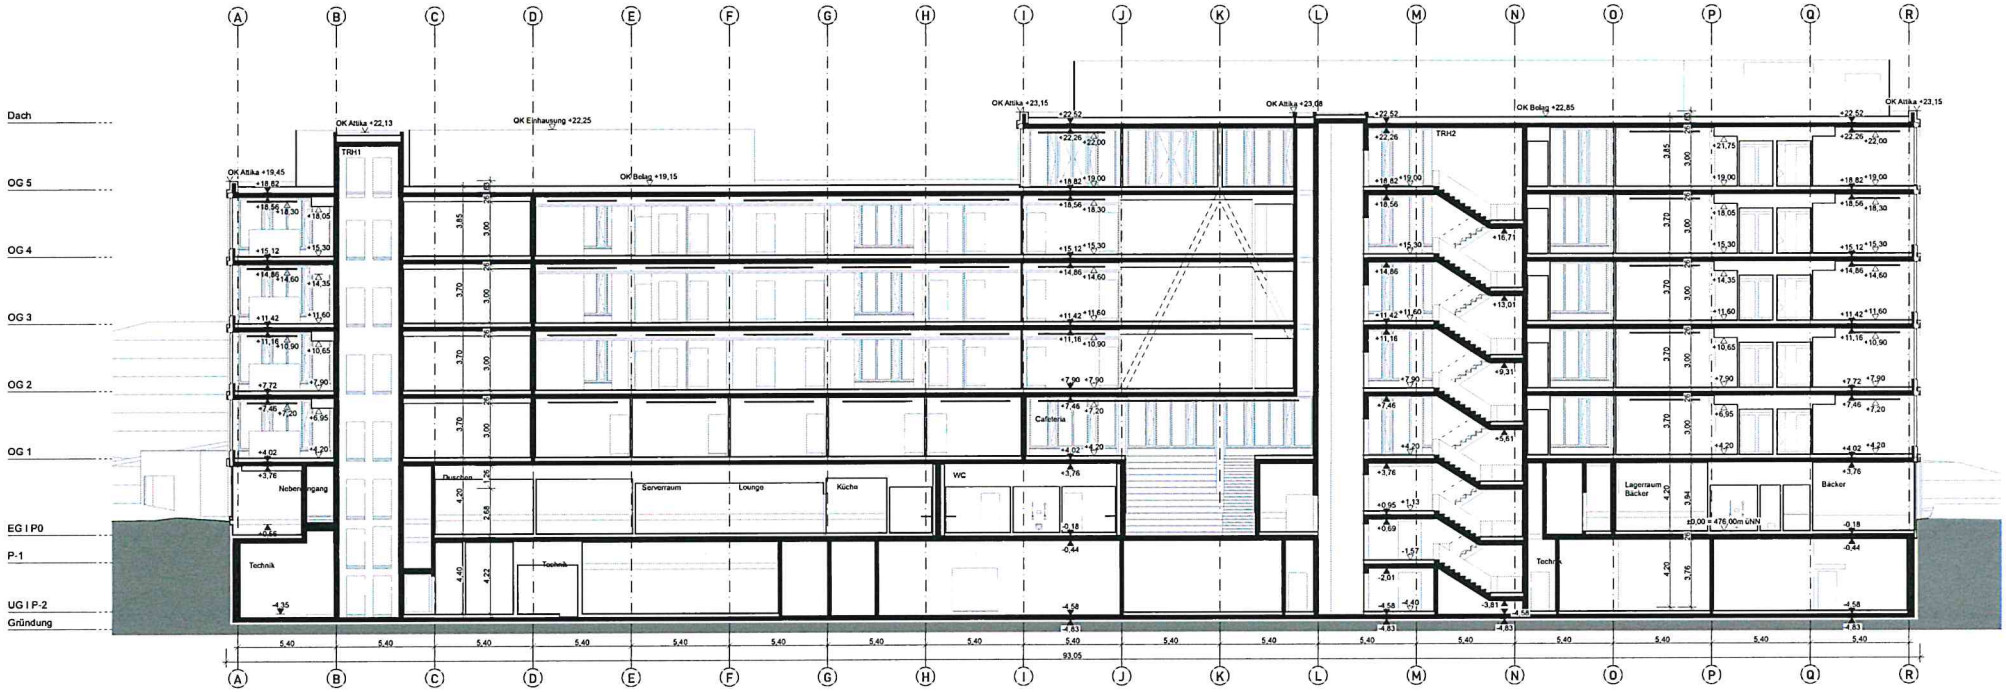

[redacted]
Schnitt C-C

TRANSPOREON
ZÜBLIN TEAMS WORK.
ZENTRALE TECHNIK

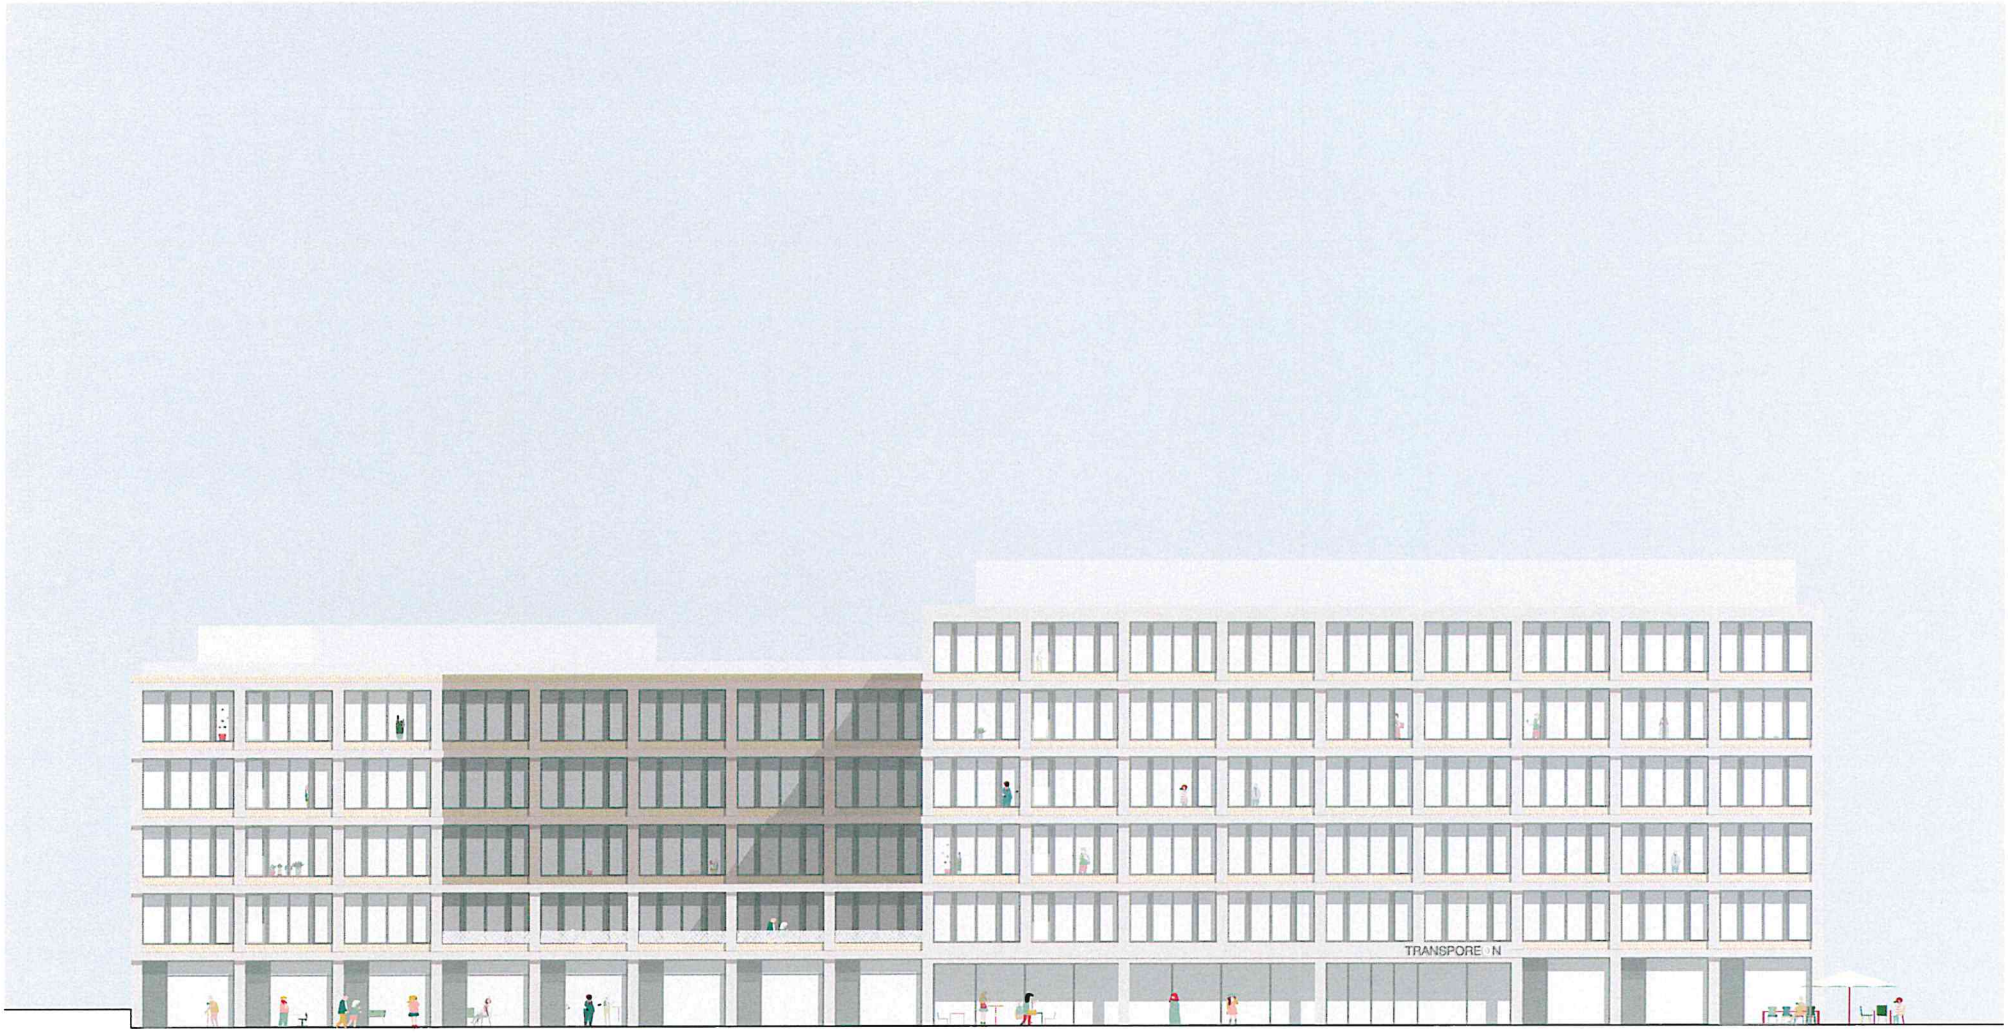

tpo.u, ULM
ALLMANN SATTLER WAPPNER . ARCHITEKTEN LP3 ENTWURFSPLANUNG 15.10.19

[redacted]

Variante 01 - Reinigen von Aussen - Ansicht SÜD-WEST

TRANSPOREON
ZÜBLIN TEAMS WORK
ZENTRALE TECHNIK

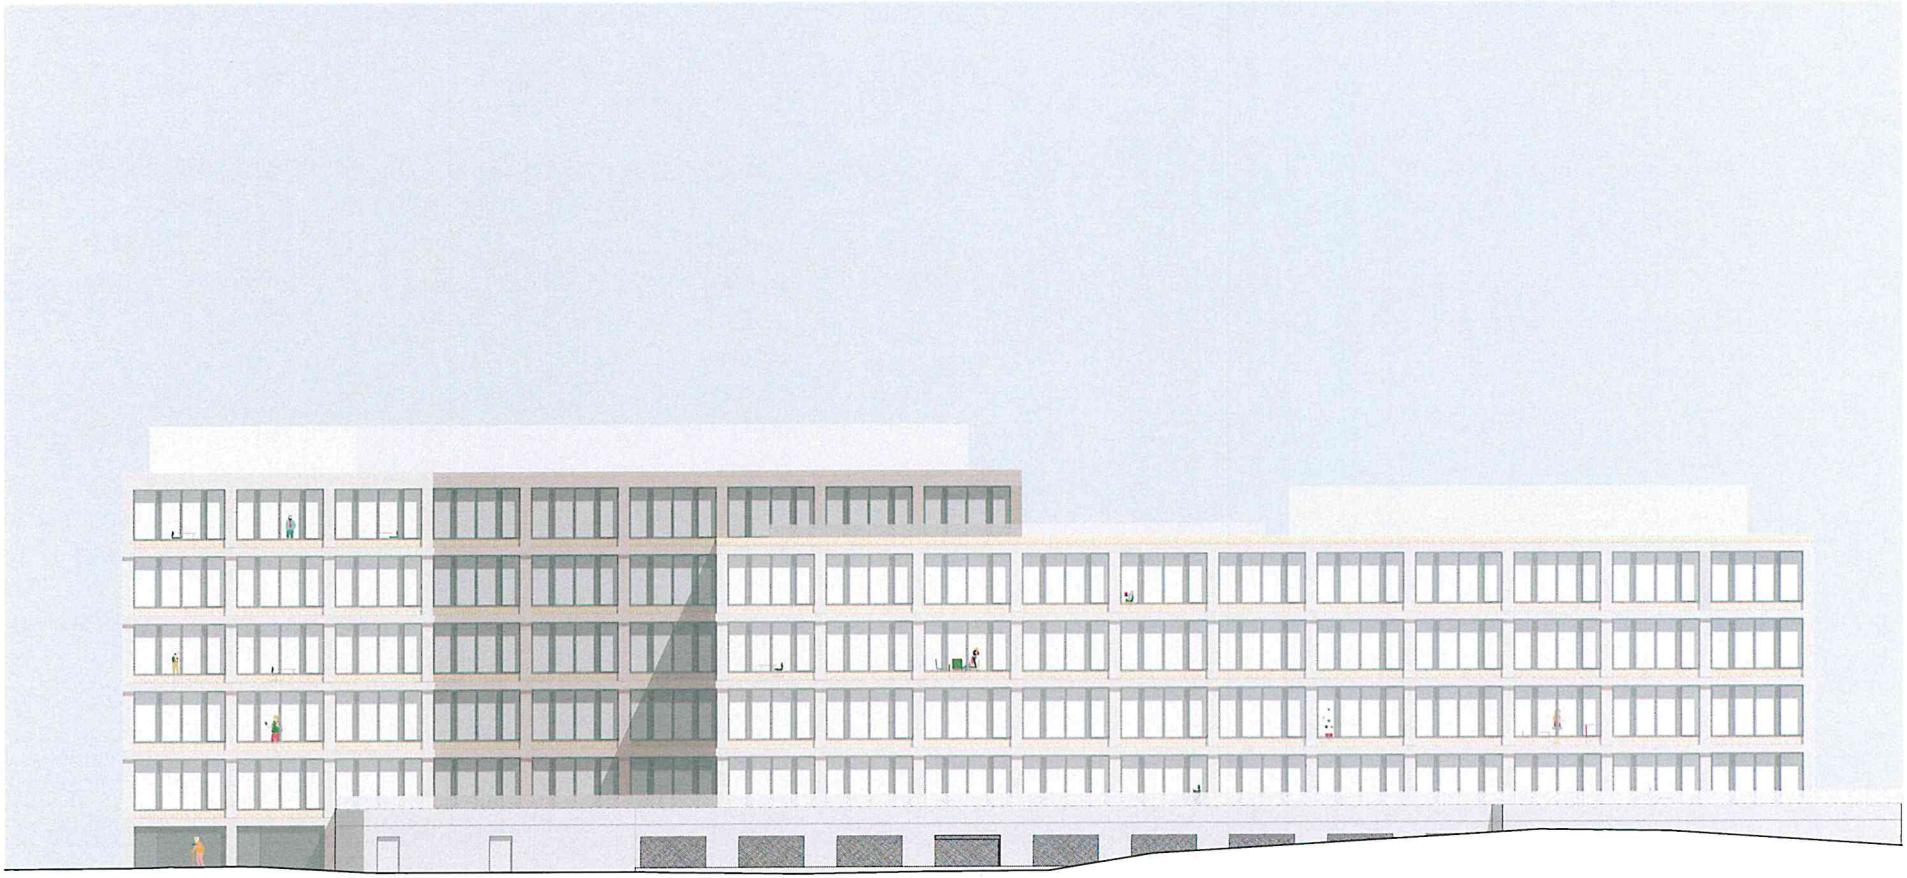

tpo.u, ULM
ALLMANN SATTLER WAPPNER . ARCHITEKTEN LP3 ENTWURFSPLANUNG 15.10.19

[redacted]

Variante 01 - Reinigen von Aussen - Ansicht NORD-OST

TRANSPOREON
ZÜBLIN TEAMS WORK.
ZENTRALE TECHNIK

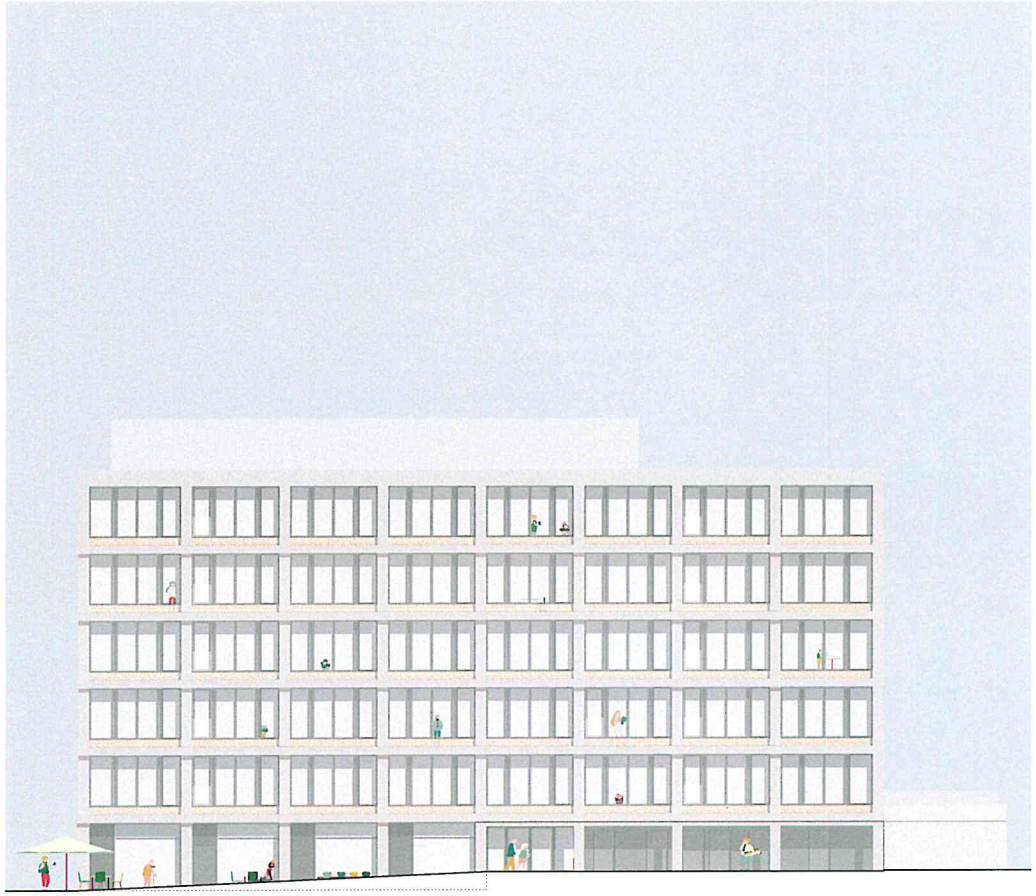

tpo.u, ULM
ALLMANN SATTLER WAPPNER . ARCHITEKTEN LP3 ENTWURFSPLANUNG 15.10.19

[redacted]

Variante 01 - Reinigen von Aussen - Ansicht SÜD-OST

TRANSPOREON
ZÜBLIN TEAMS WORK.
ZENTRALE TECHNIK

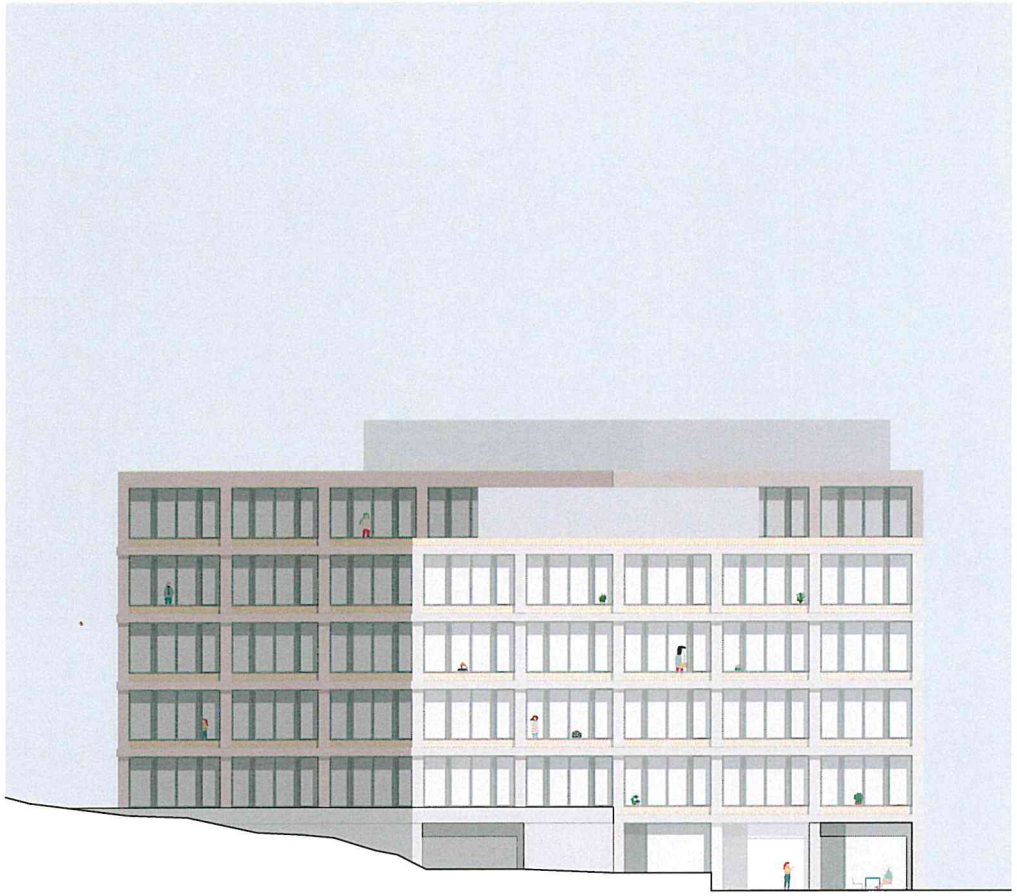

tpo.u, ULM
ALLMANN SATTLER WAPPNER . ARCHITEKTEN LP3 ENTWURFSPLANUNG 15.10.19

[redacted]
Variante 01 - Reinigen von Aussen - Ansicht NORD-WEST

TRANSPOREON
ZÜBLIN TEAMS WORK.
ZENTRALE TECHNIK

[redacted]

Variante 02 - Reinigen von Innen - Ansicht SÜD-WEST

TRANSPOREON
ZÜBLIN TEAMS WORK.
ZENTRALE TECHNIK

tpo.u, ULM
ALLMANN SATTLER WAPPNER . ARCHITEKTEN LP3 ENTWURFSPLANUNG 15.10.19

[redacted]

Variante 02 - Reinigen von Innen - Ansicht NORD-OST

TRANSPOREON
ZÜBLIN TEAMS WORK.
ZENTRALE TECHNIK

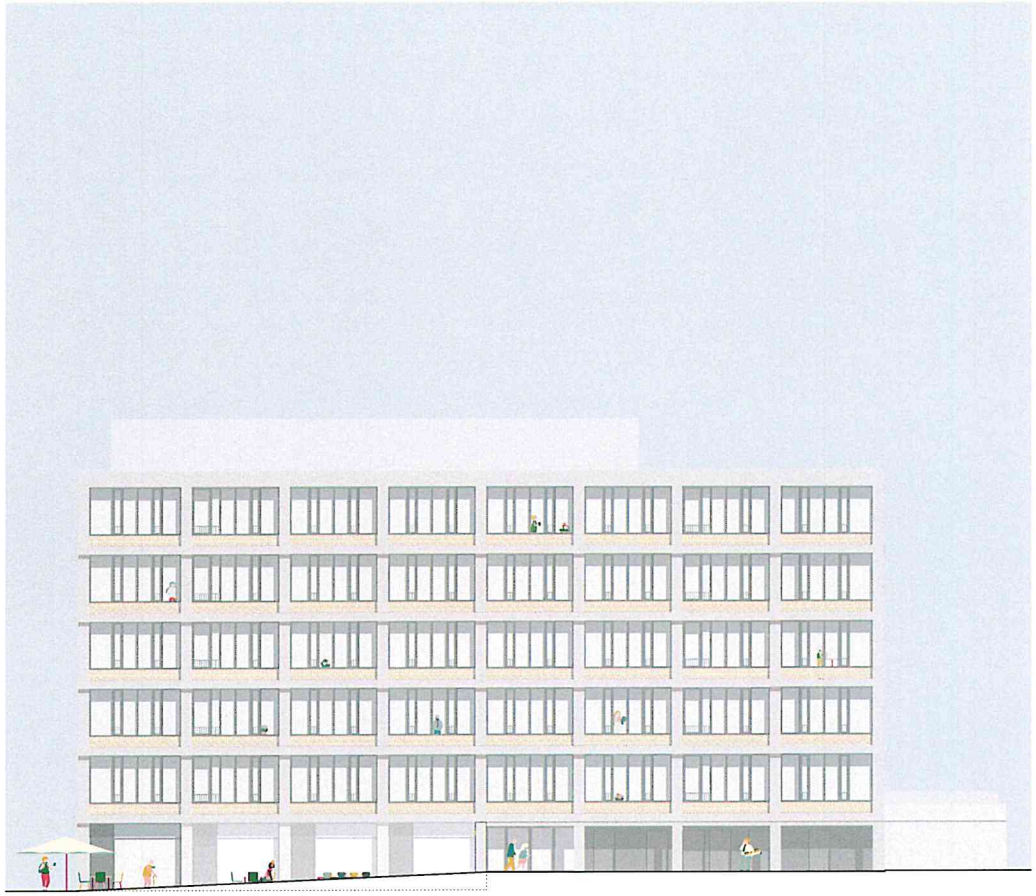

[redacted]

Variante 02 - Reinigen von Innen - Ansicht SÜD-OST

TRANSPOREON
ZÜBLIN TEAMS WORK.
ZENTRALE TECHNIK

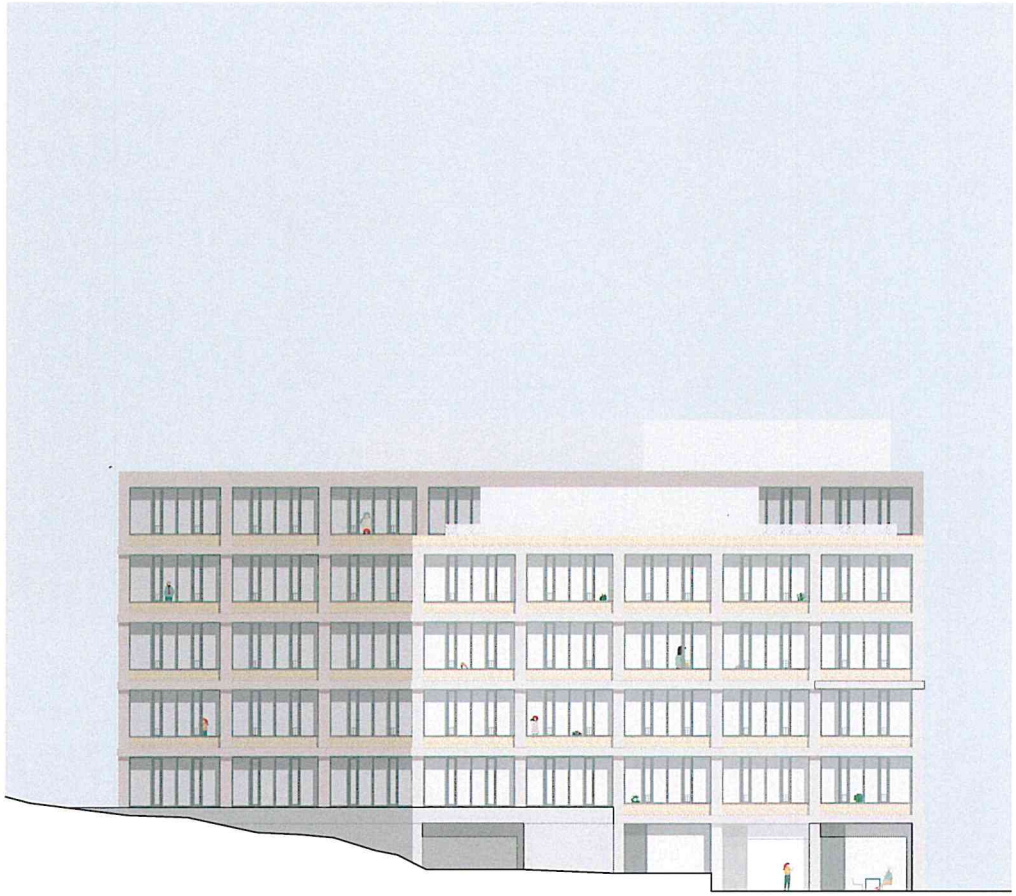

Variante 02 - Reinigen von Innen - Ansicht NORD-WEST