Regelquerschnitt Bauhoferstraße

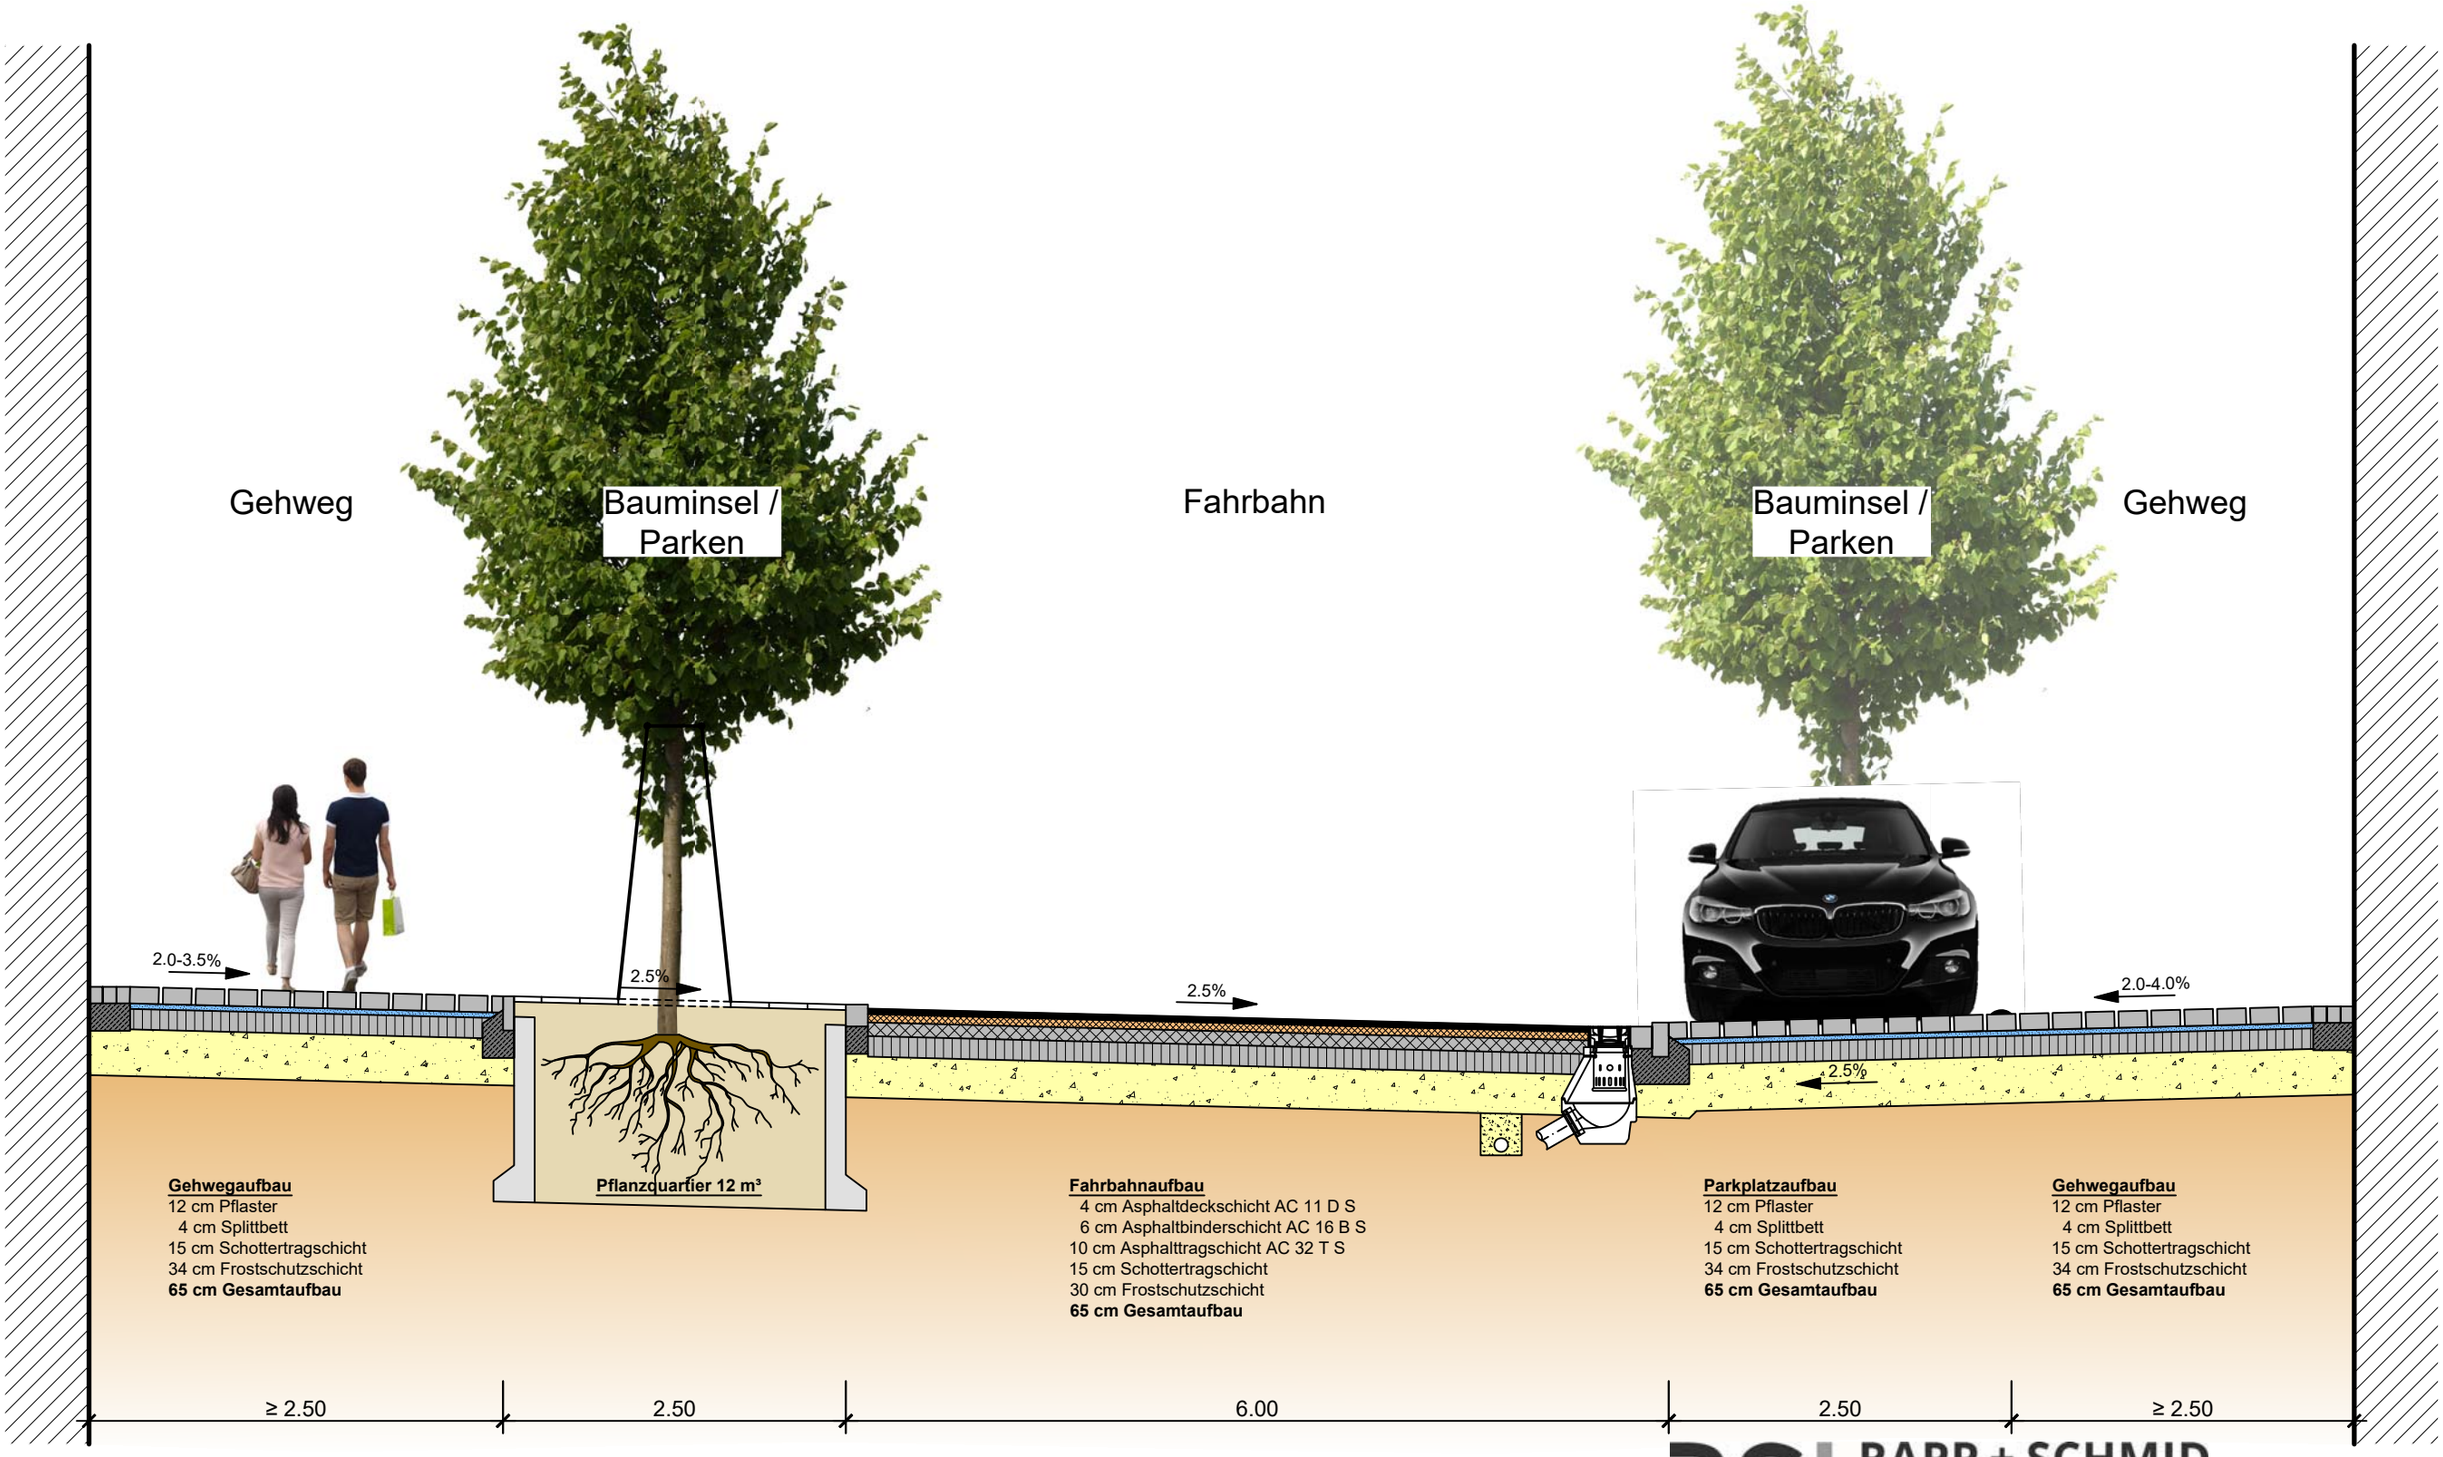

RAPP + SCHMID
Infrastrukturplanung GmbH
Im Espach 5 | 88444 Ummendorf

Anlage 2b zu GD 287/20