



Grundrissauszug 1.OG , M. 1:200

- co - working

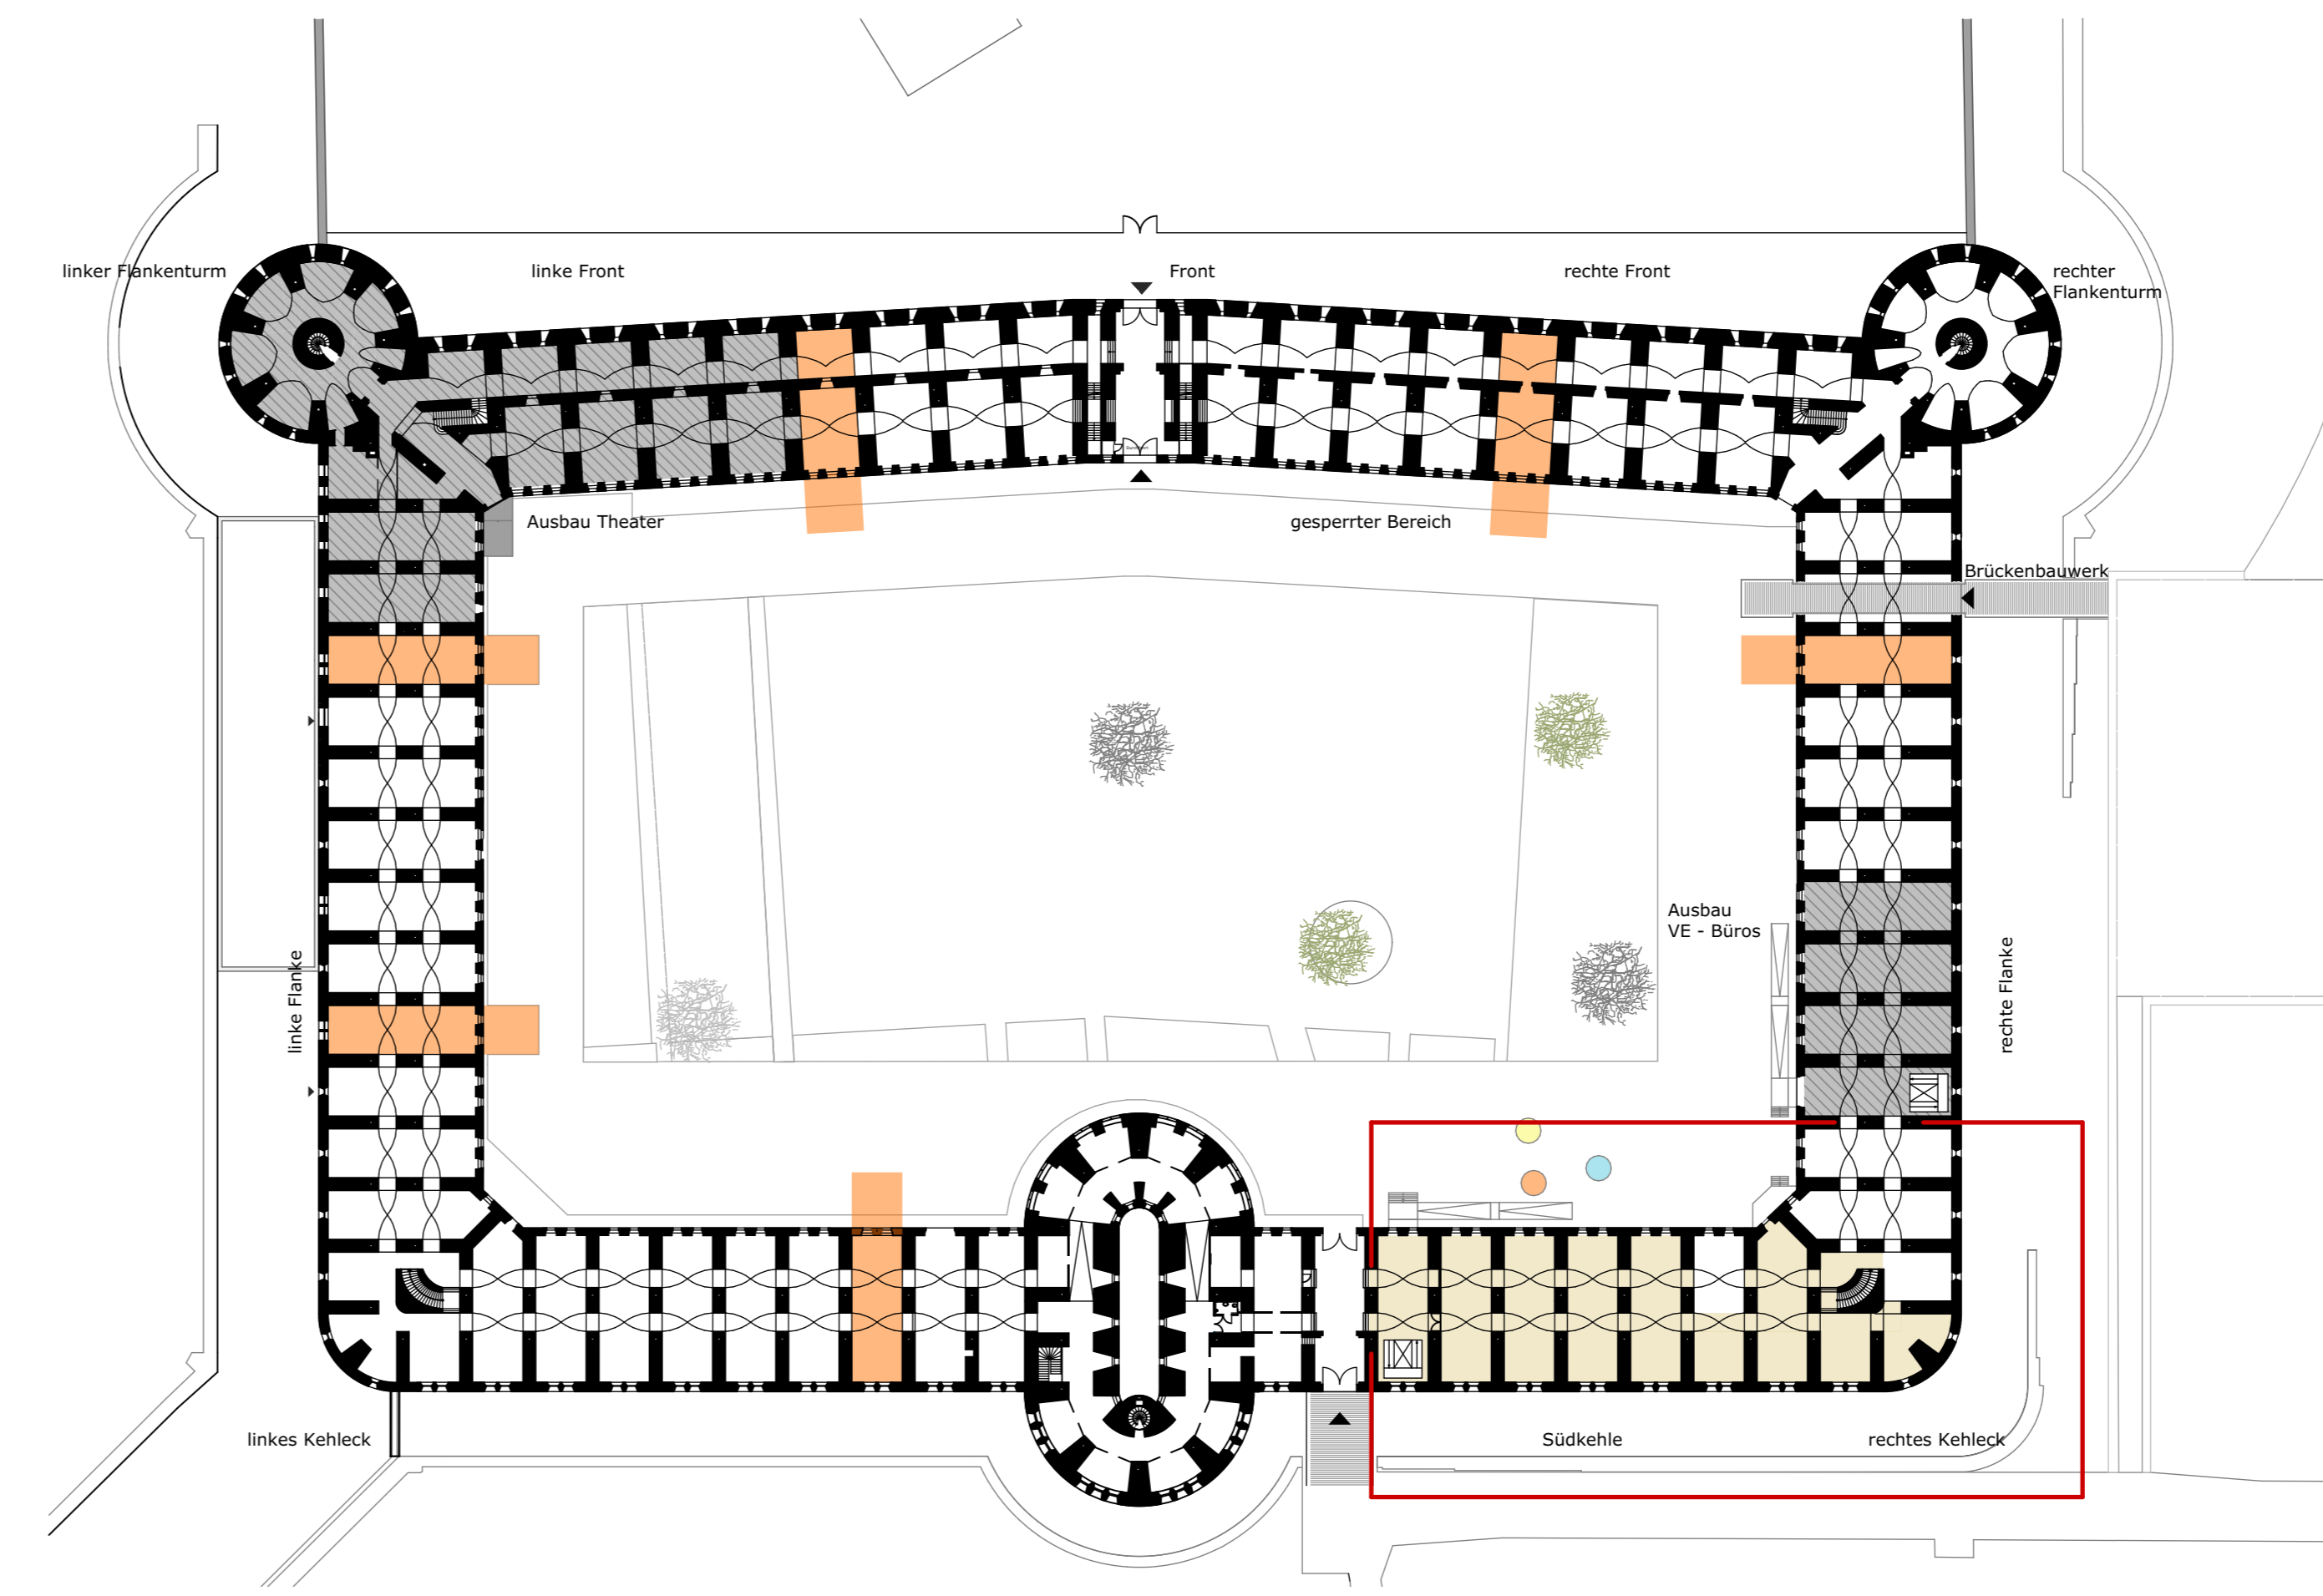


Lageplan EG, M. 1:750

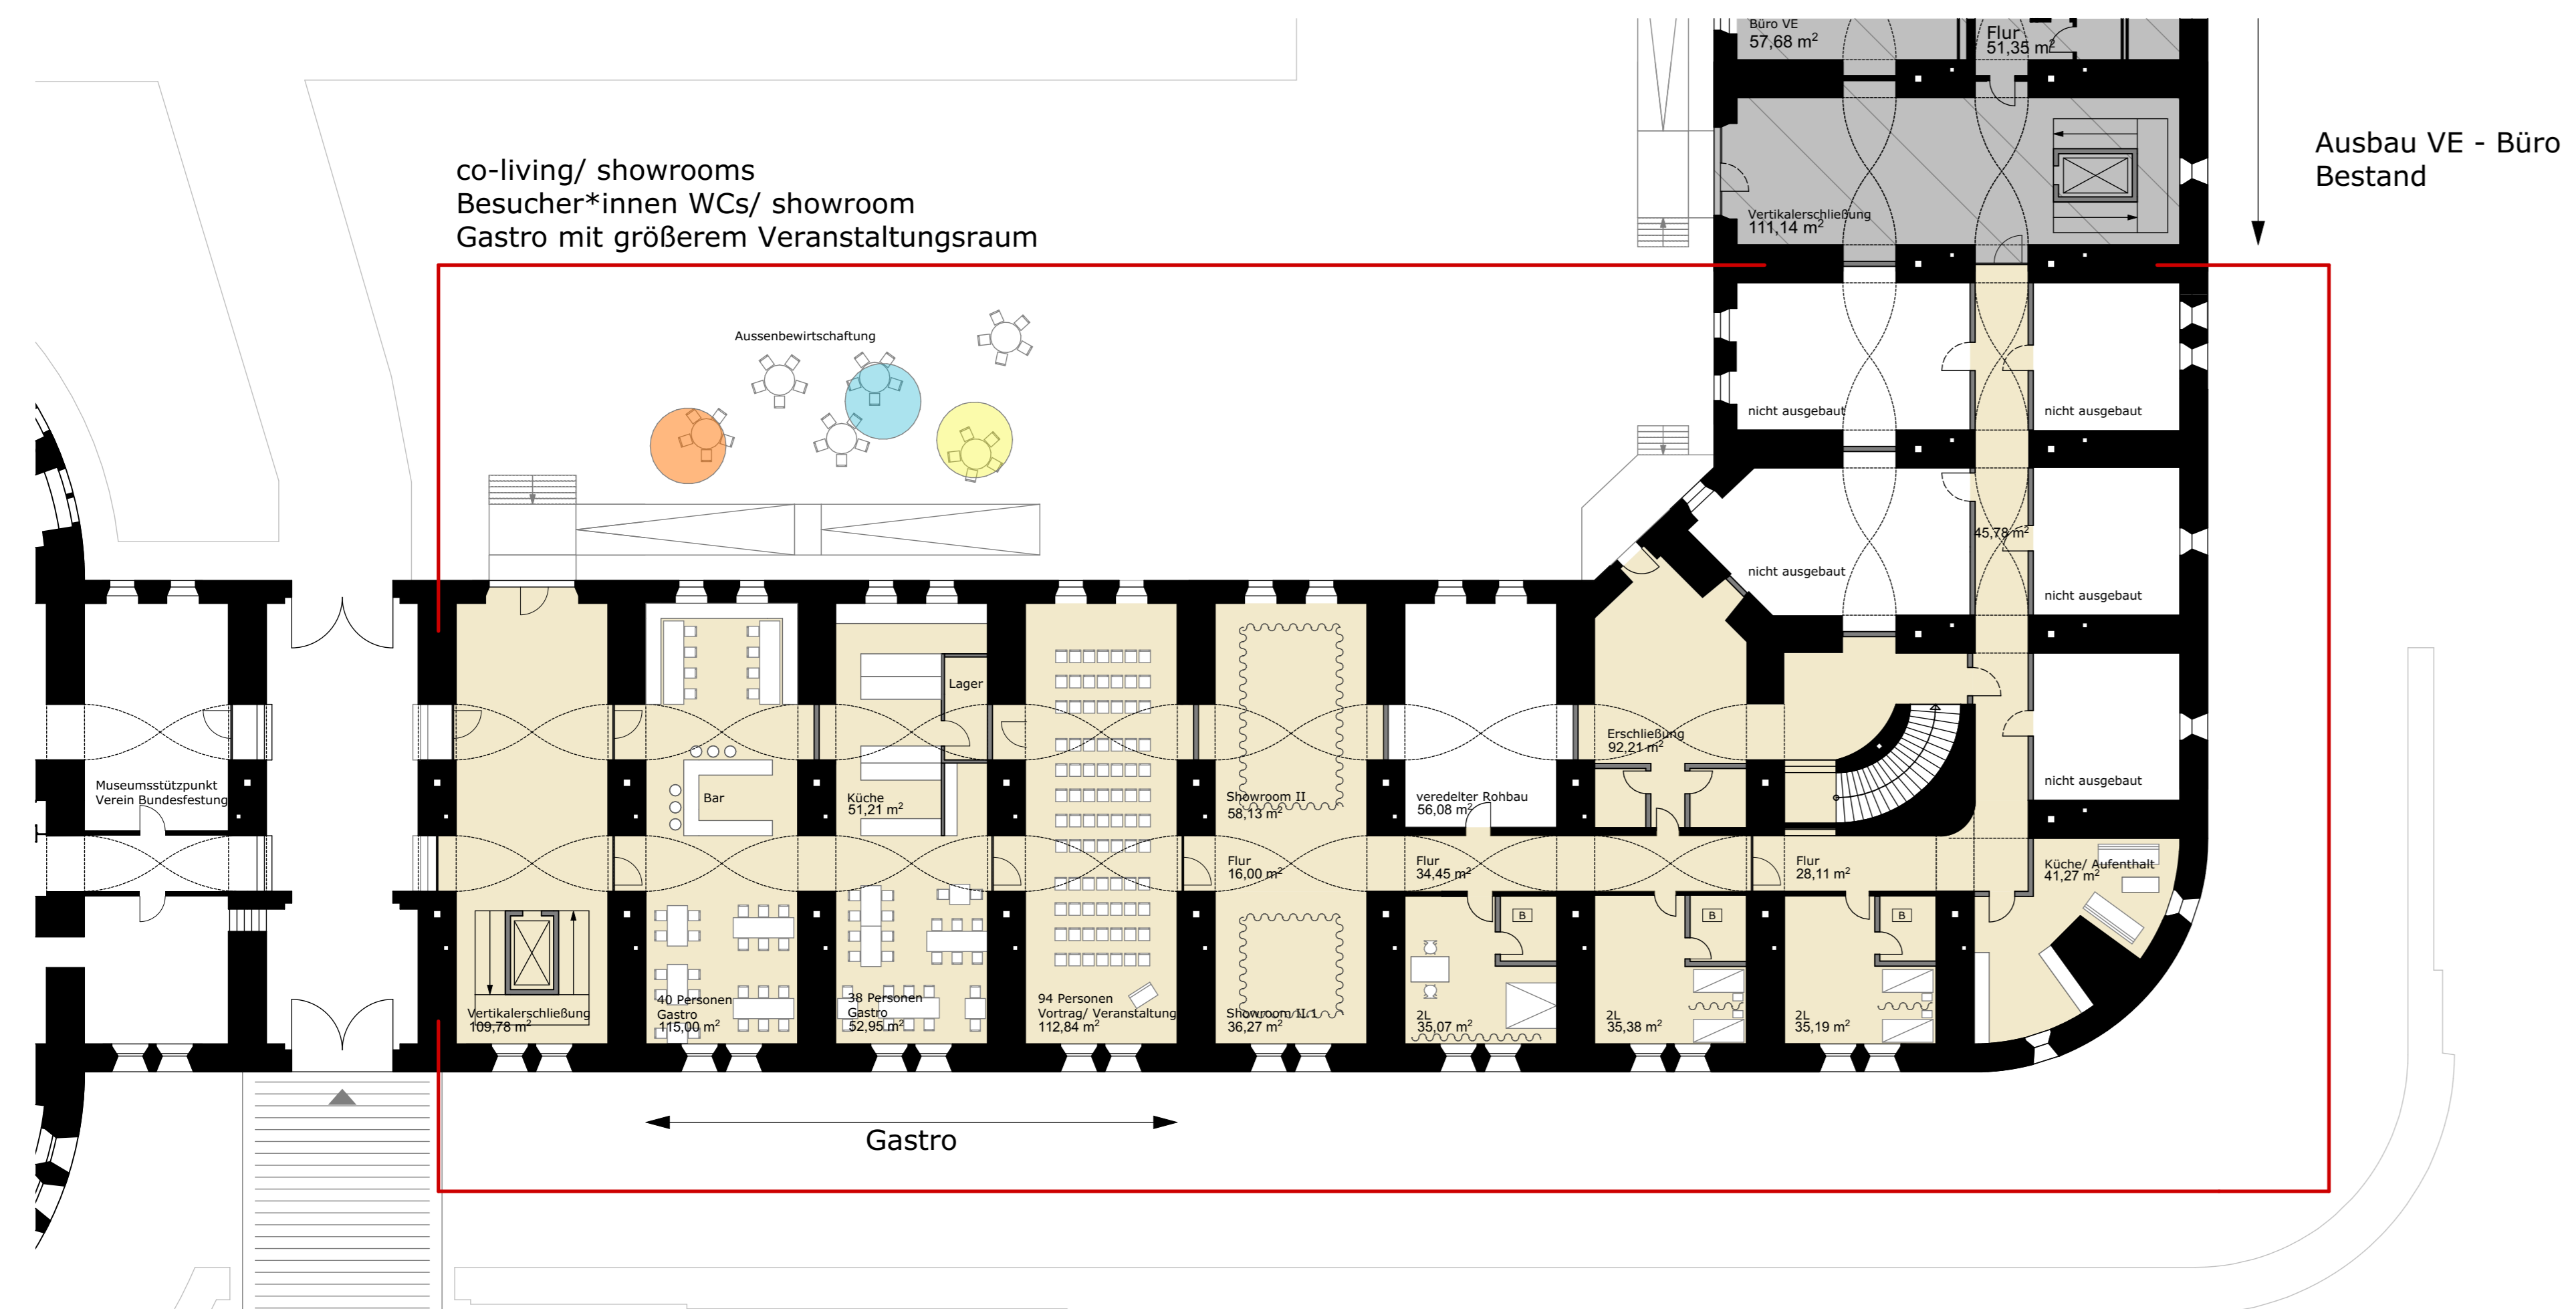

Grundrissauszug EG , M. 1:200

- Gastro mit größerem Veranstaltungsraum
- Besucher*innen WCs
- showrooms

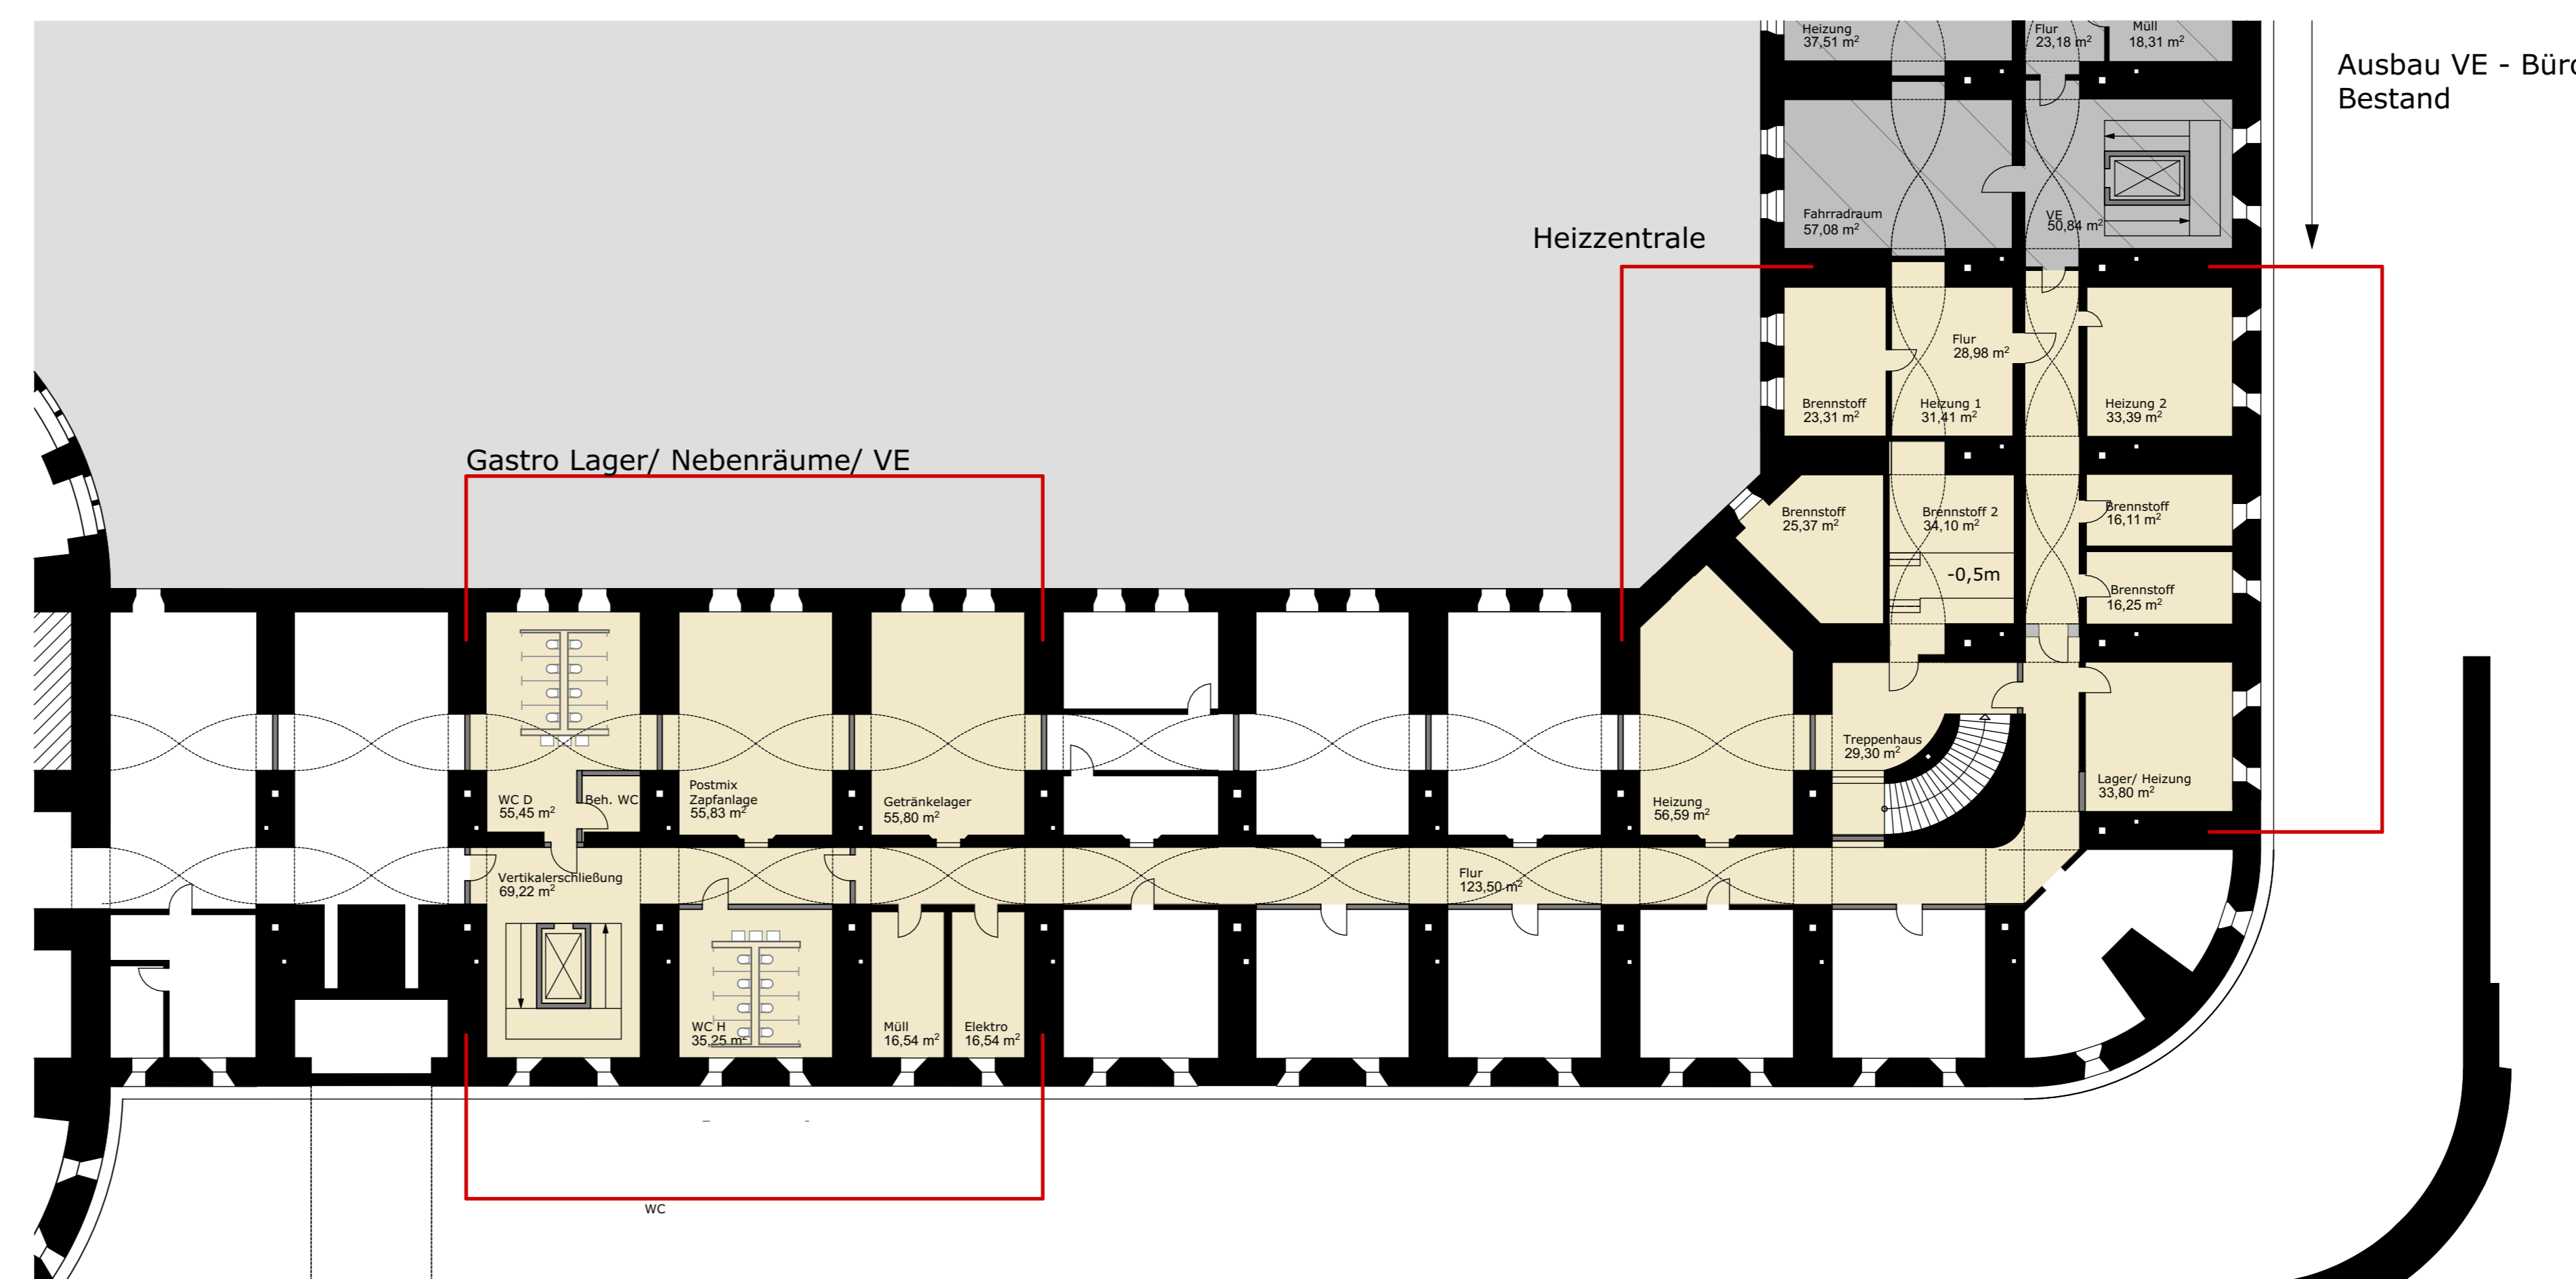

Grundrissauszug Lager/ Heizung UG , M. 1:200

Legende Nutzungen

- bereits ausgebaute Bereiche
- Bereich Maßnahme WiBU 2020

Ausbau der Wilhelmsburg 2020 bis 2025

<p>Bauherr Stadt Ulm Zentrum Gebäudemanagement</p> <p>ulm</p> <p><small>Schwabengürtel 1 89073 Ulm</small></p>	<p>Planung</p> <p>Rapp Architekten <small>www.rapp-architekten.de</small> Städttegal Magnum-Quartier Str. 14 89073 Ulm Tel. 0731/ 63 54 8 0 Fax 0731/ 63 54 8 44</p>
--	--

Lageplan Verortung Maßnahmen

<small>Maßstab</small> 1:200/500	<small>Datum / gnr</small> 24.11.2020/RF
-------------------------------------	---