

Stadt Ulm Stadtteil Donauaustetten


Bebauungsplan

"Wohngebiet Beim Brückle, 1. Teil"


- Übersichtsplan -



Geltungsbereich des Bebauungsplanes

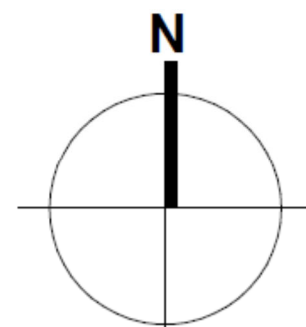

ohne Maßstab
Stand 10.10.2018

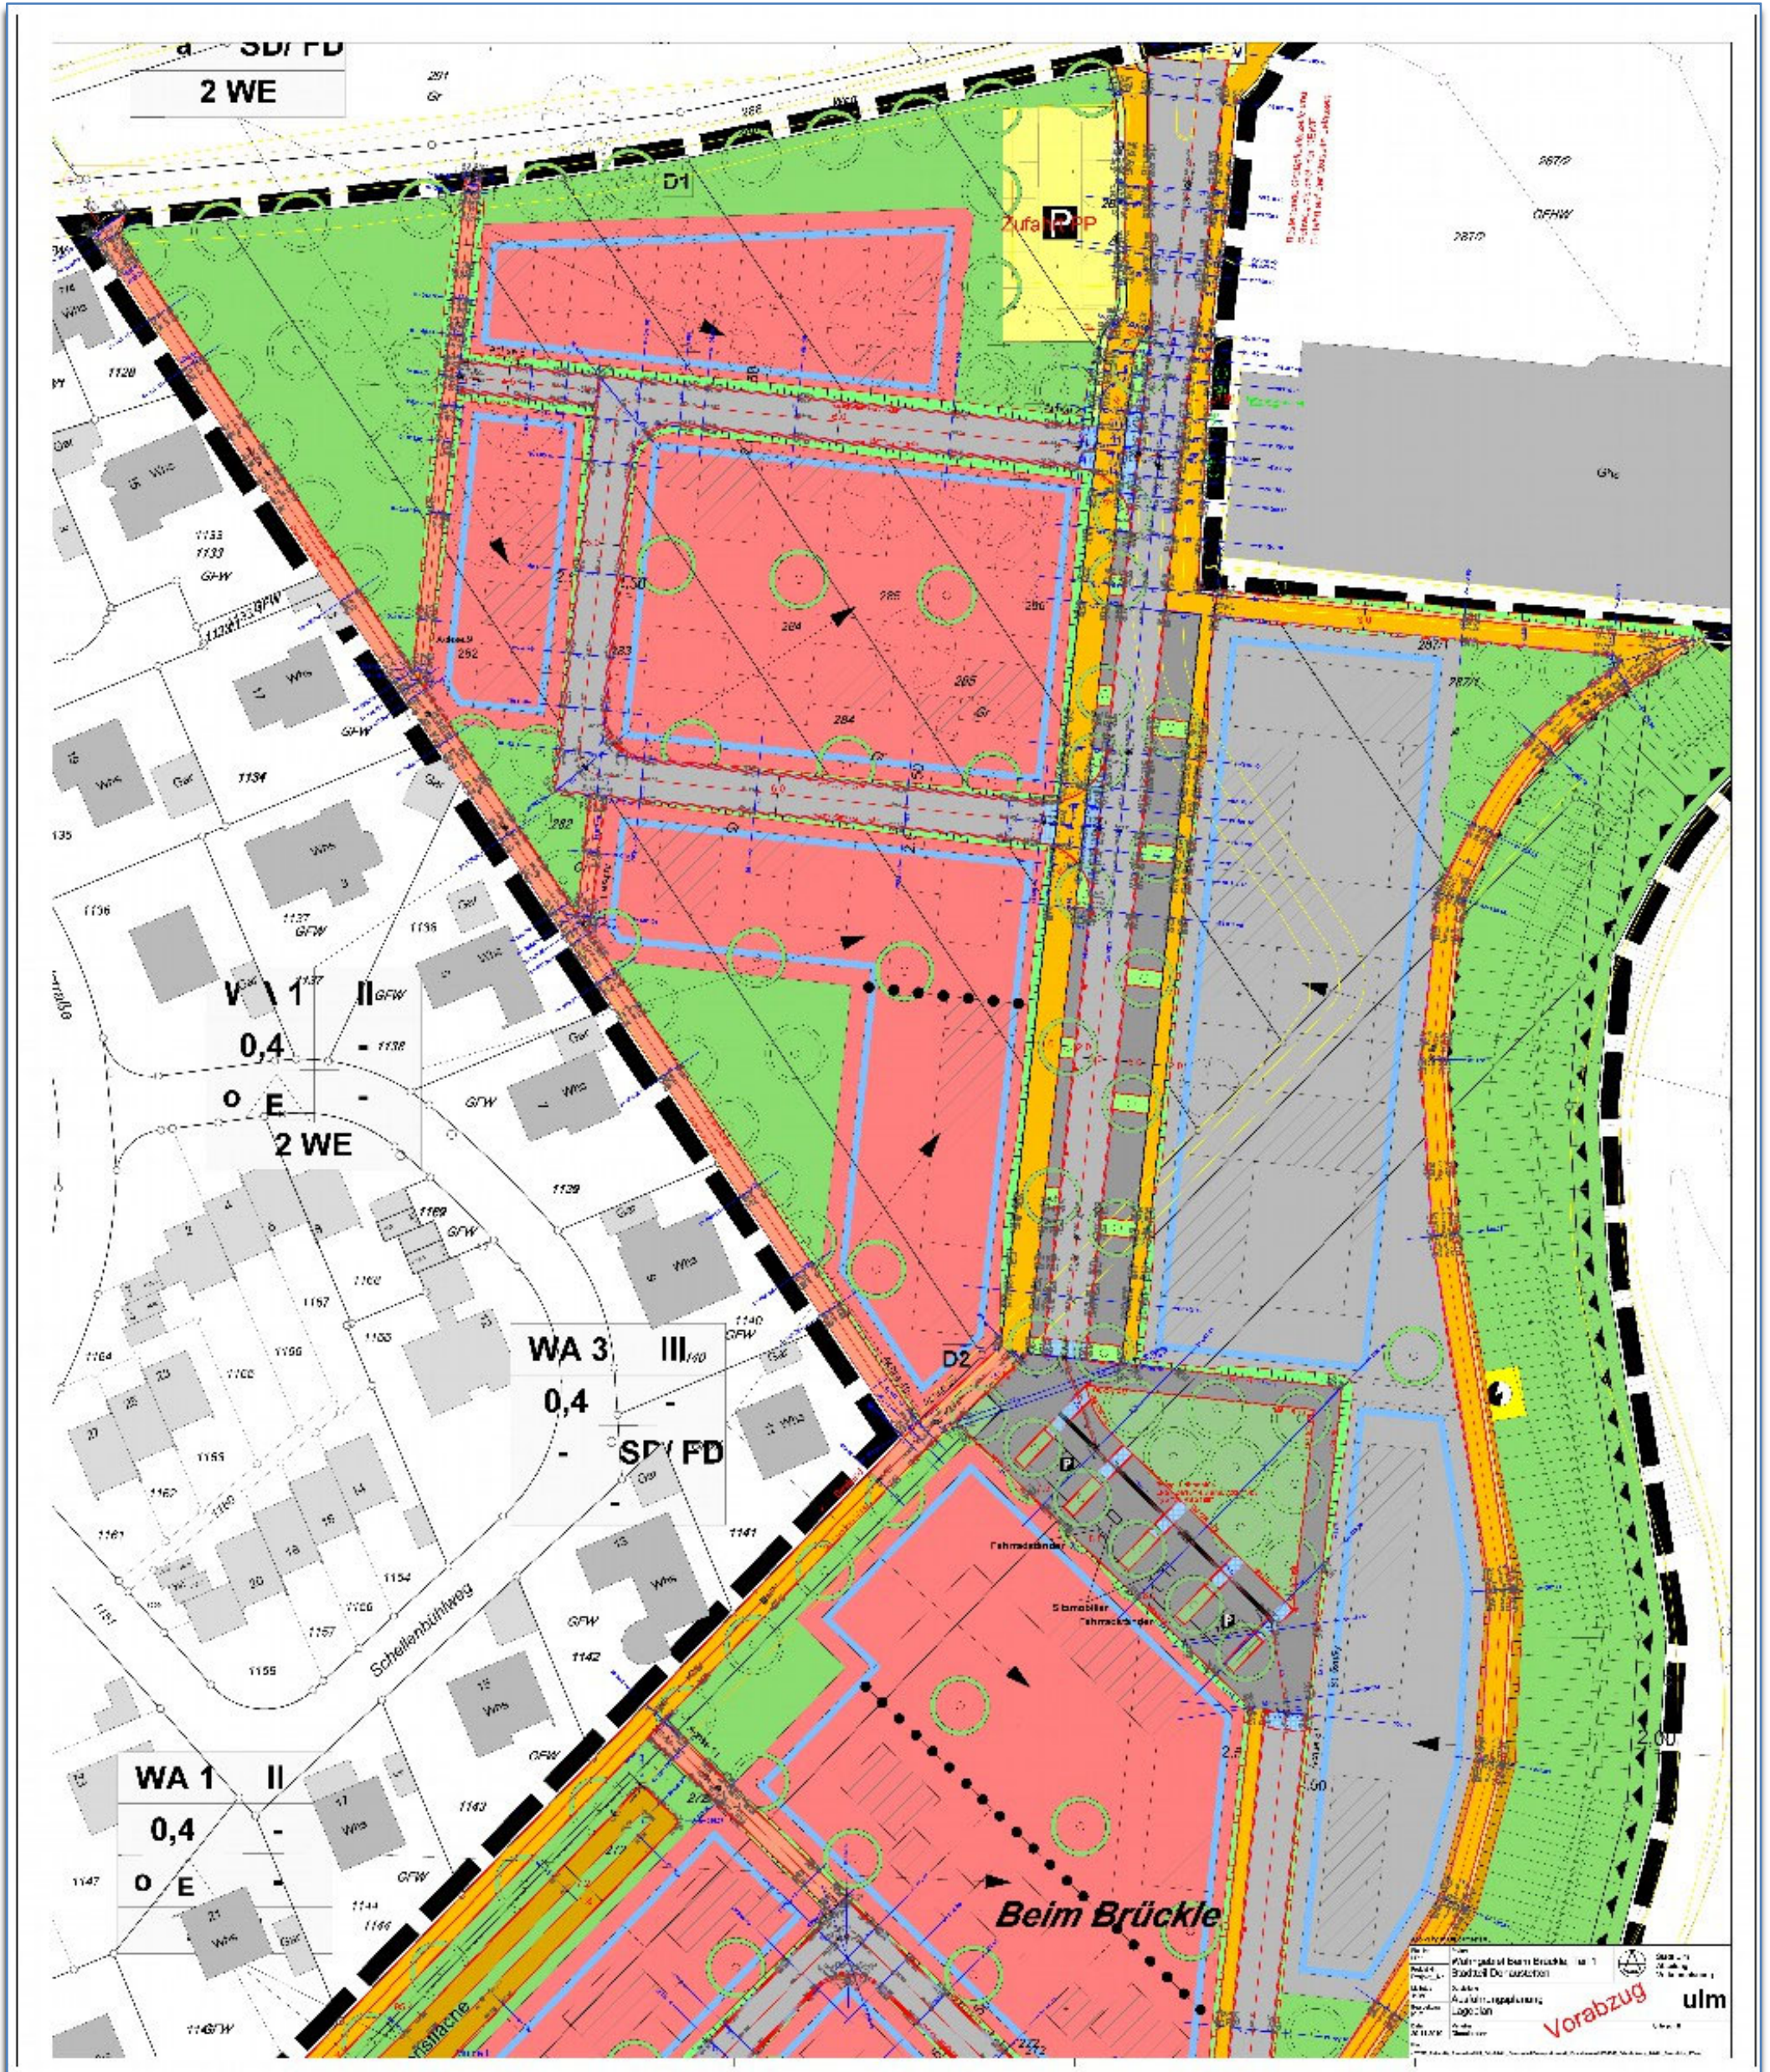



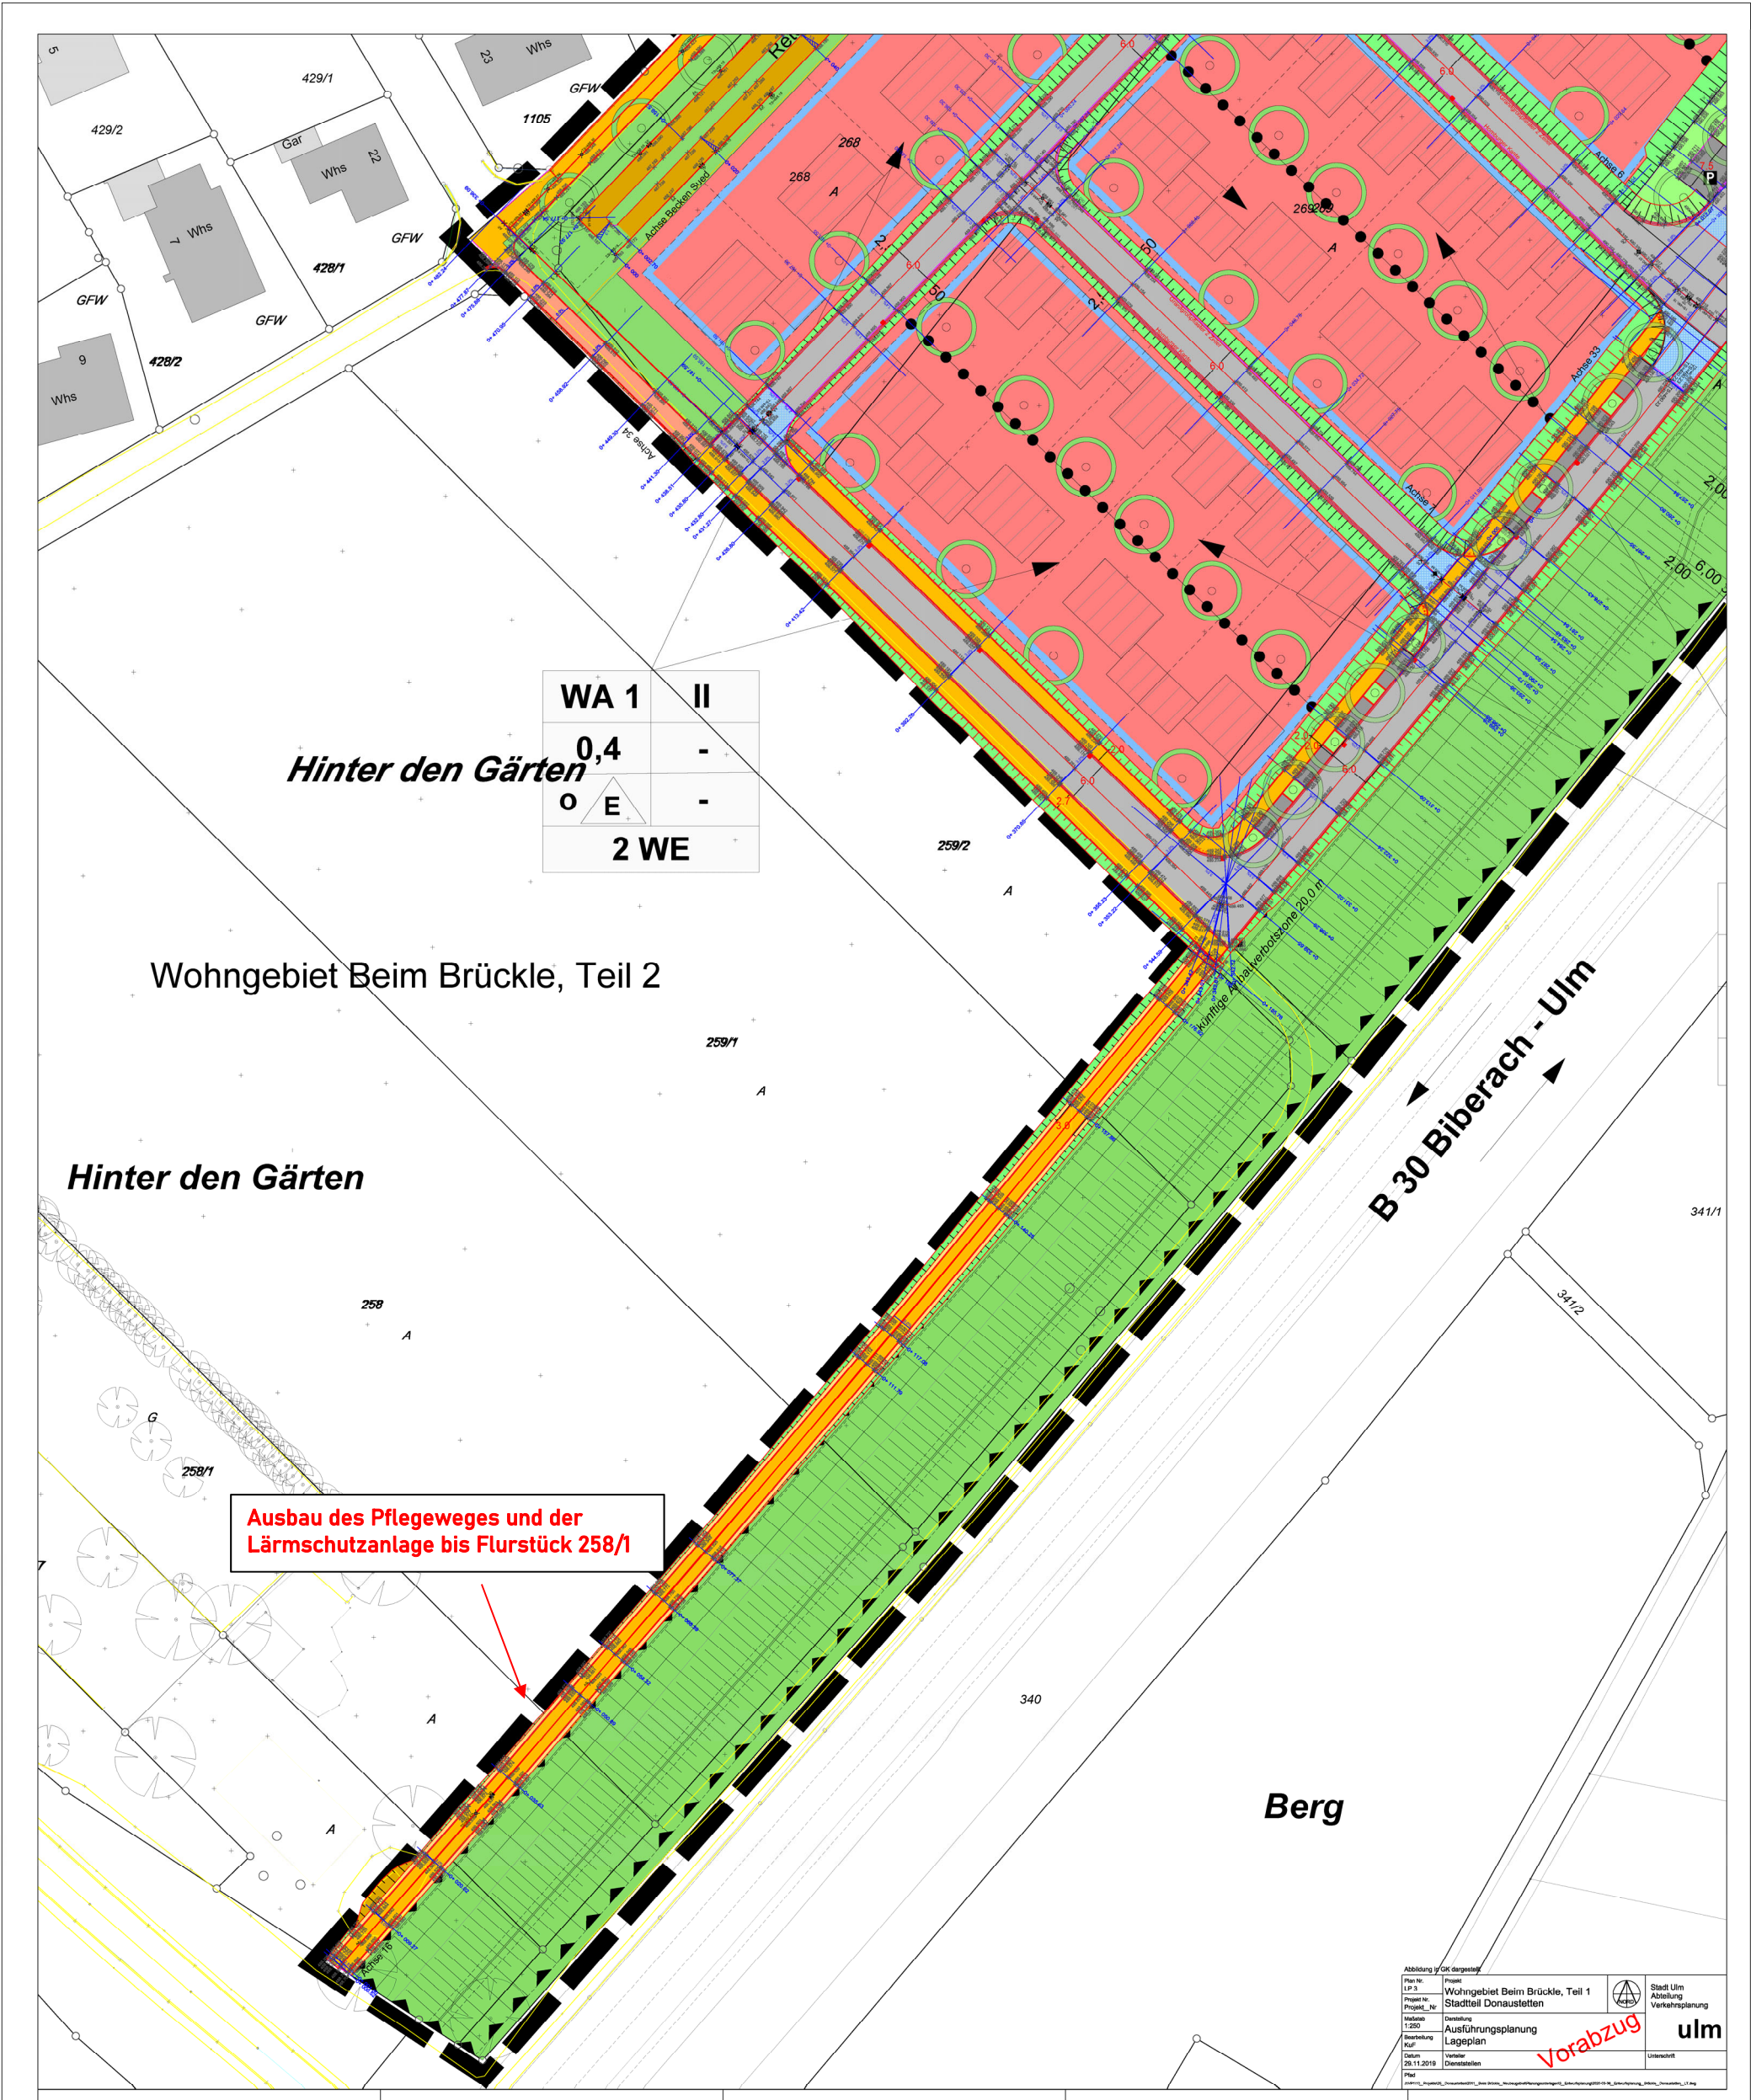


Abbildung: OK (angelehnt)	Projekt: Wohngebiet Beim Brücke, Teil 1	Stadt Ulm
Plan-Nr.: LP 3	Stadtteil Donaustetten	Abteilung Verkehrsplanung
Projekt-Nr.:		
Plat:		

Vorabzug

ulm