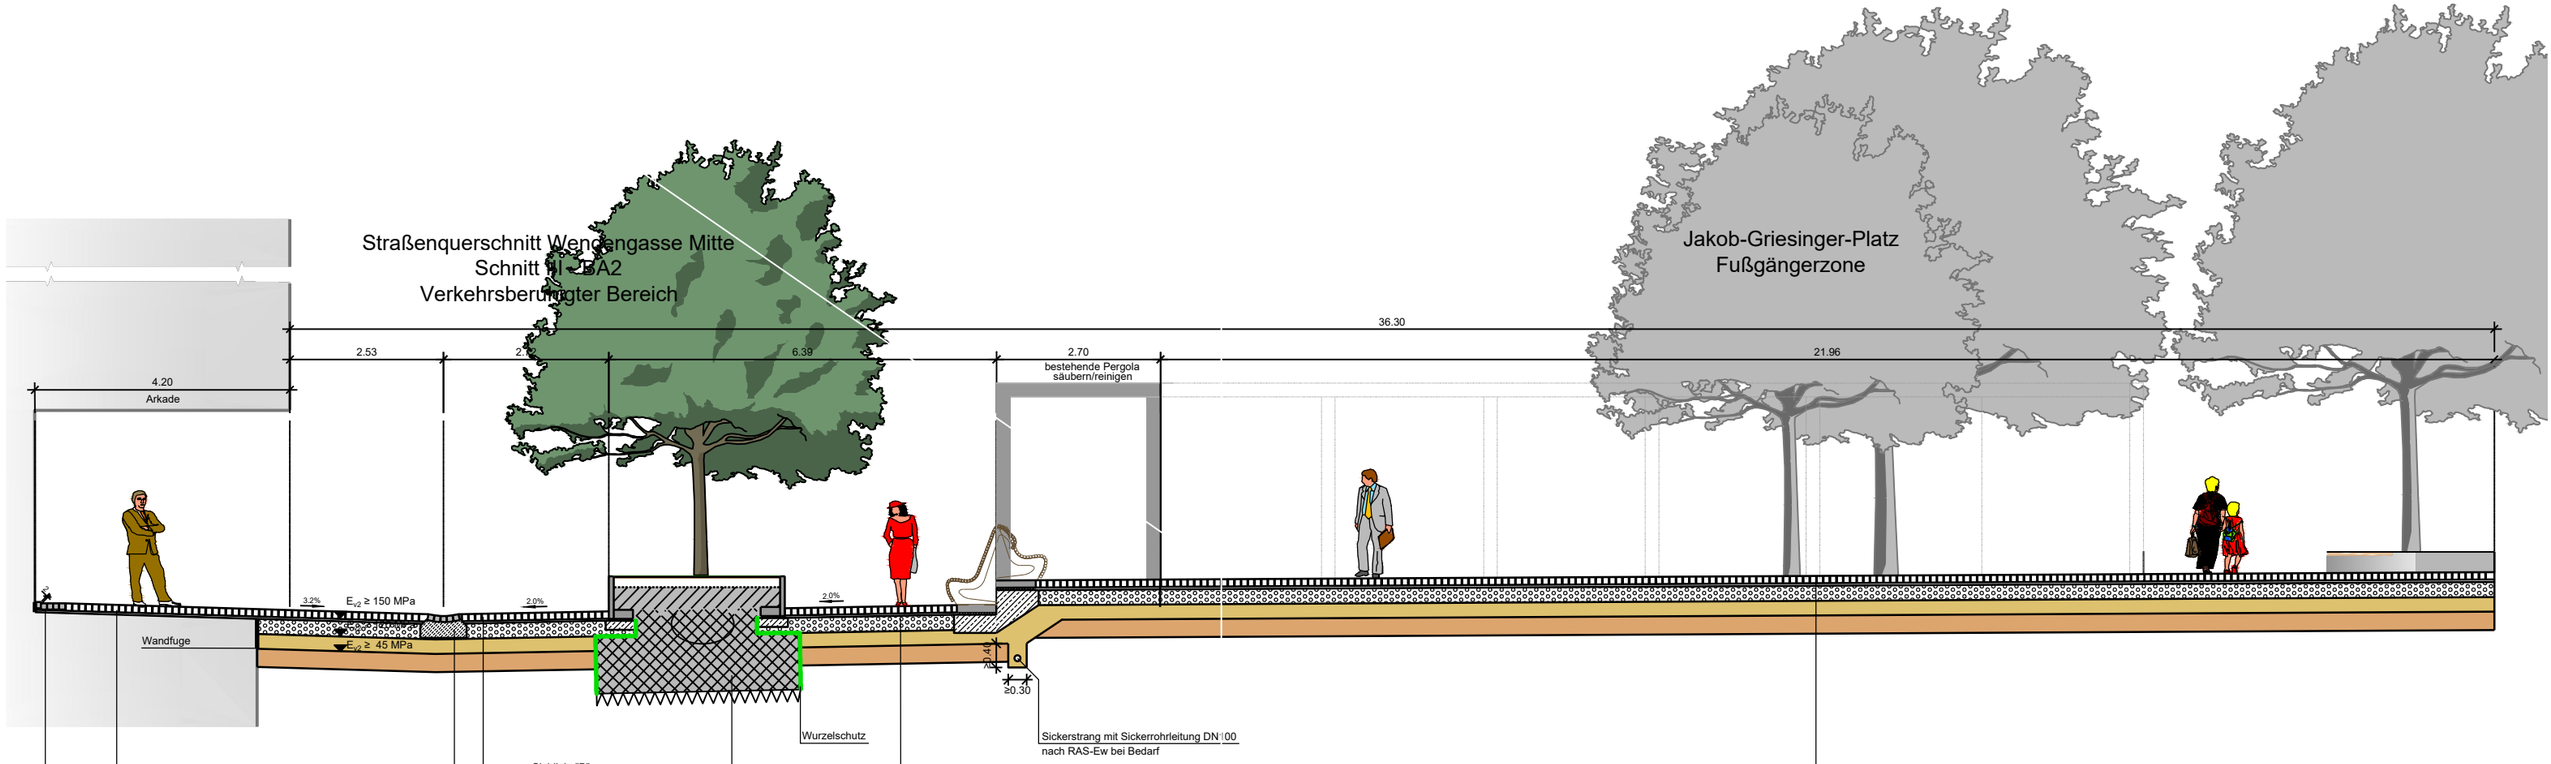

10 cm Pflasterdecke aus Granitkleinpflaster-steinen, Segmentbogen
4 cm Bettung
auf geplante Kellerdecke, mit Eigentümer absprechen (Stärke unbekannt)
Statik prüfen!

Belastungsklasse Bk1,8
gem. RStO 12, Tafel 3, Zeile 1:

10 cm Pflasterdecke aus Granitkleinpflaster-steinen, Segmentbogen
Pflasterbett gem. ZTV Pflaster-StB 06
25 cm Schottertragschicht
26 cm Frostschutzschicht

65 cm frostsicherer Oberbau

Bodenaustausch gem. Baugrundgutachten bei Bedarf je nach örtlichen Gegebenheiten

Belastungsklasse Bk1,8
gem. RStO 12, Tafel 3, Zeile 1:

10 cm Pflasterdecke aus Granitkleinpflaster-steinen, Segmentbogen
Pflasterbett gem. ZTV Pflaster-StB 06
25 cm Schottertragschicht
26 cm Frostschutzschicht

65 cm frostsicherer Oberbau

Bodenaustausch gem. Baugrundgutachten bei Bedarf je nach örtlichen Gegebenheiten

Belastungsklasse Bk1,8
gem. RStO 12, Tafel 3, Zeile 1:

10 cm Pflasterdecke aus Granitkleinpflaster-steinen, Segmentbogen
Pflasterbett gem. ZTV Pflaster-StB 06
25 cm Schottertragschicht
26 cm Frostschutzschicht

65 cm frostsicherer Oberbau

Bodenaustausch gem. Baugrundgutachten bei Bedarf je nach örtlichen Gegebenheiten