



Anlage 2 zu GD 257/21


Diese Unterlage und ihr Inhalt sind unser geistiges Eigentum. Sie darf nicht ohne unsere schriftliche Genehmigung vervielfältigt, unbefugten Dritten zur Einsicht überlassen oder sonstwie mitgeteilt werden oder zu anderen Zwecken, als sie dem Empfänger anvertraut ist, benutzt werden. Sie ist auf Verlangen zurückzugeben.

Bauherr / Auftraggeber	<b>EBU</b> Entsorgungsbetriebe der Stadt Ulm			Entsorgungsbetriebe der Stadt Ulm Wichernstraße 10 89073 Ulm		
Planverfasser	<b>CDM Smith</b>			CDM Smith Consult GmbH Westendstr. 193 80686 München tel: 089 889692-0 fax: 089 889692-50 muenchen@cdmsmith.com cdmsmith.com		
Projekt	Hochwasserschutz Ulm-Eisingen					
Titel	Lageplan Maßnahme Hagacker					

	Aufgenommen	Gezeichnet	Bearbeitet	Geprüft	Projekt-Nr.	Plan-Nr.	Beicht-Nr.
Datum					<b>259161</b>		
Name					Phase	Maßstab	Anlagen-Nr.
Dateiname	03_HAGACKER_EP.DWG				EP	<b>1:750</b>	

0:359000-254/03/257/21/21/03 CAD/ISO\_EP/SES/ARDA/03\_HAGACKER\_EP.DWG 17. Jun. 2021 08:51:53

# Rückhaltebecken Detail M 1:400

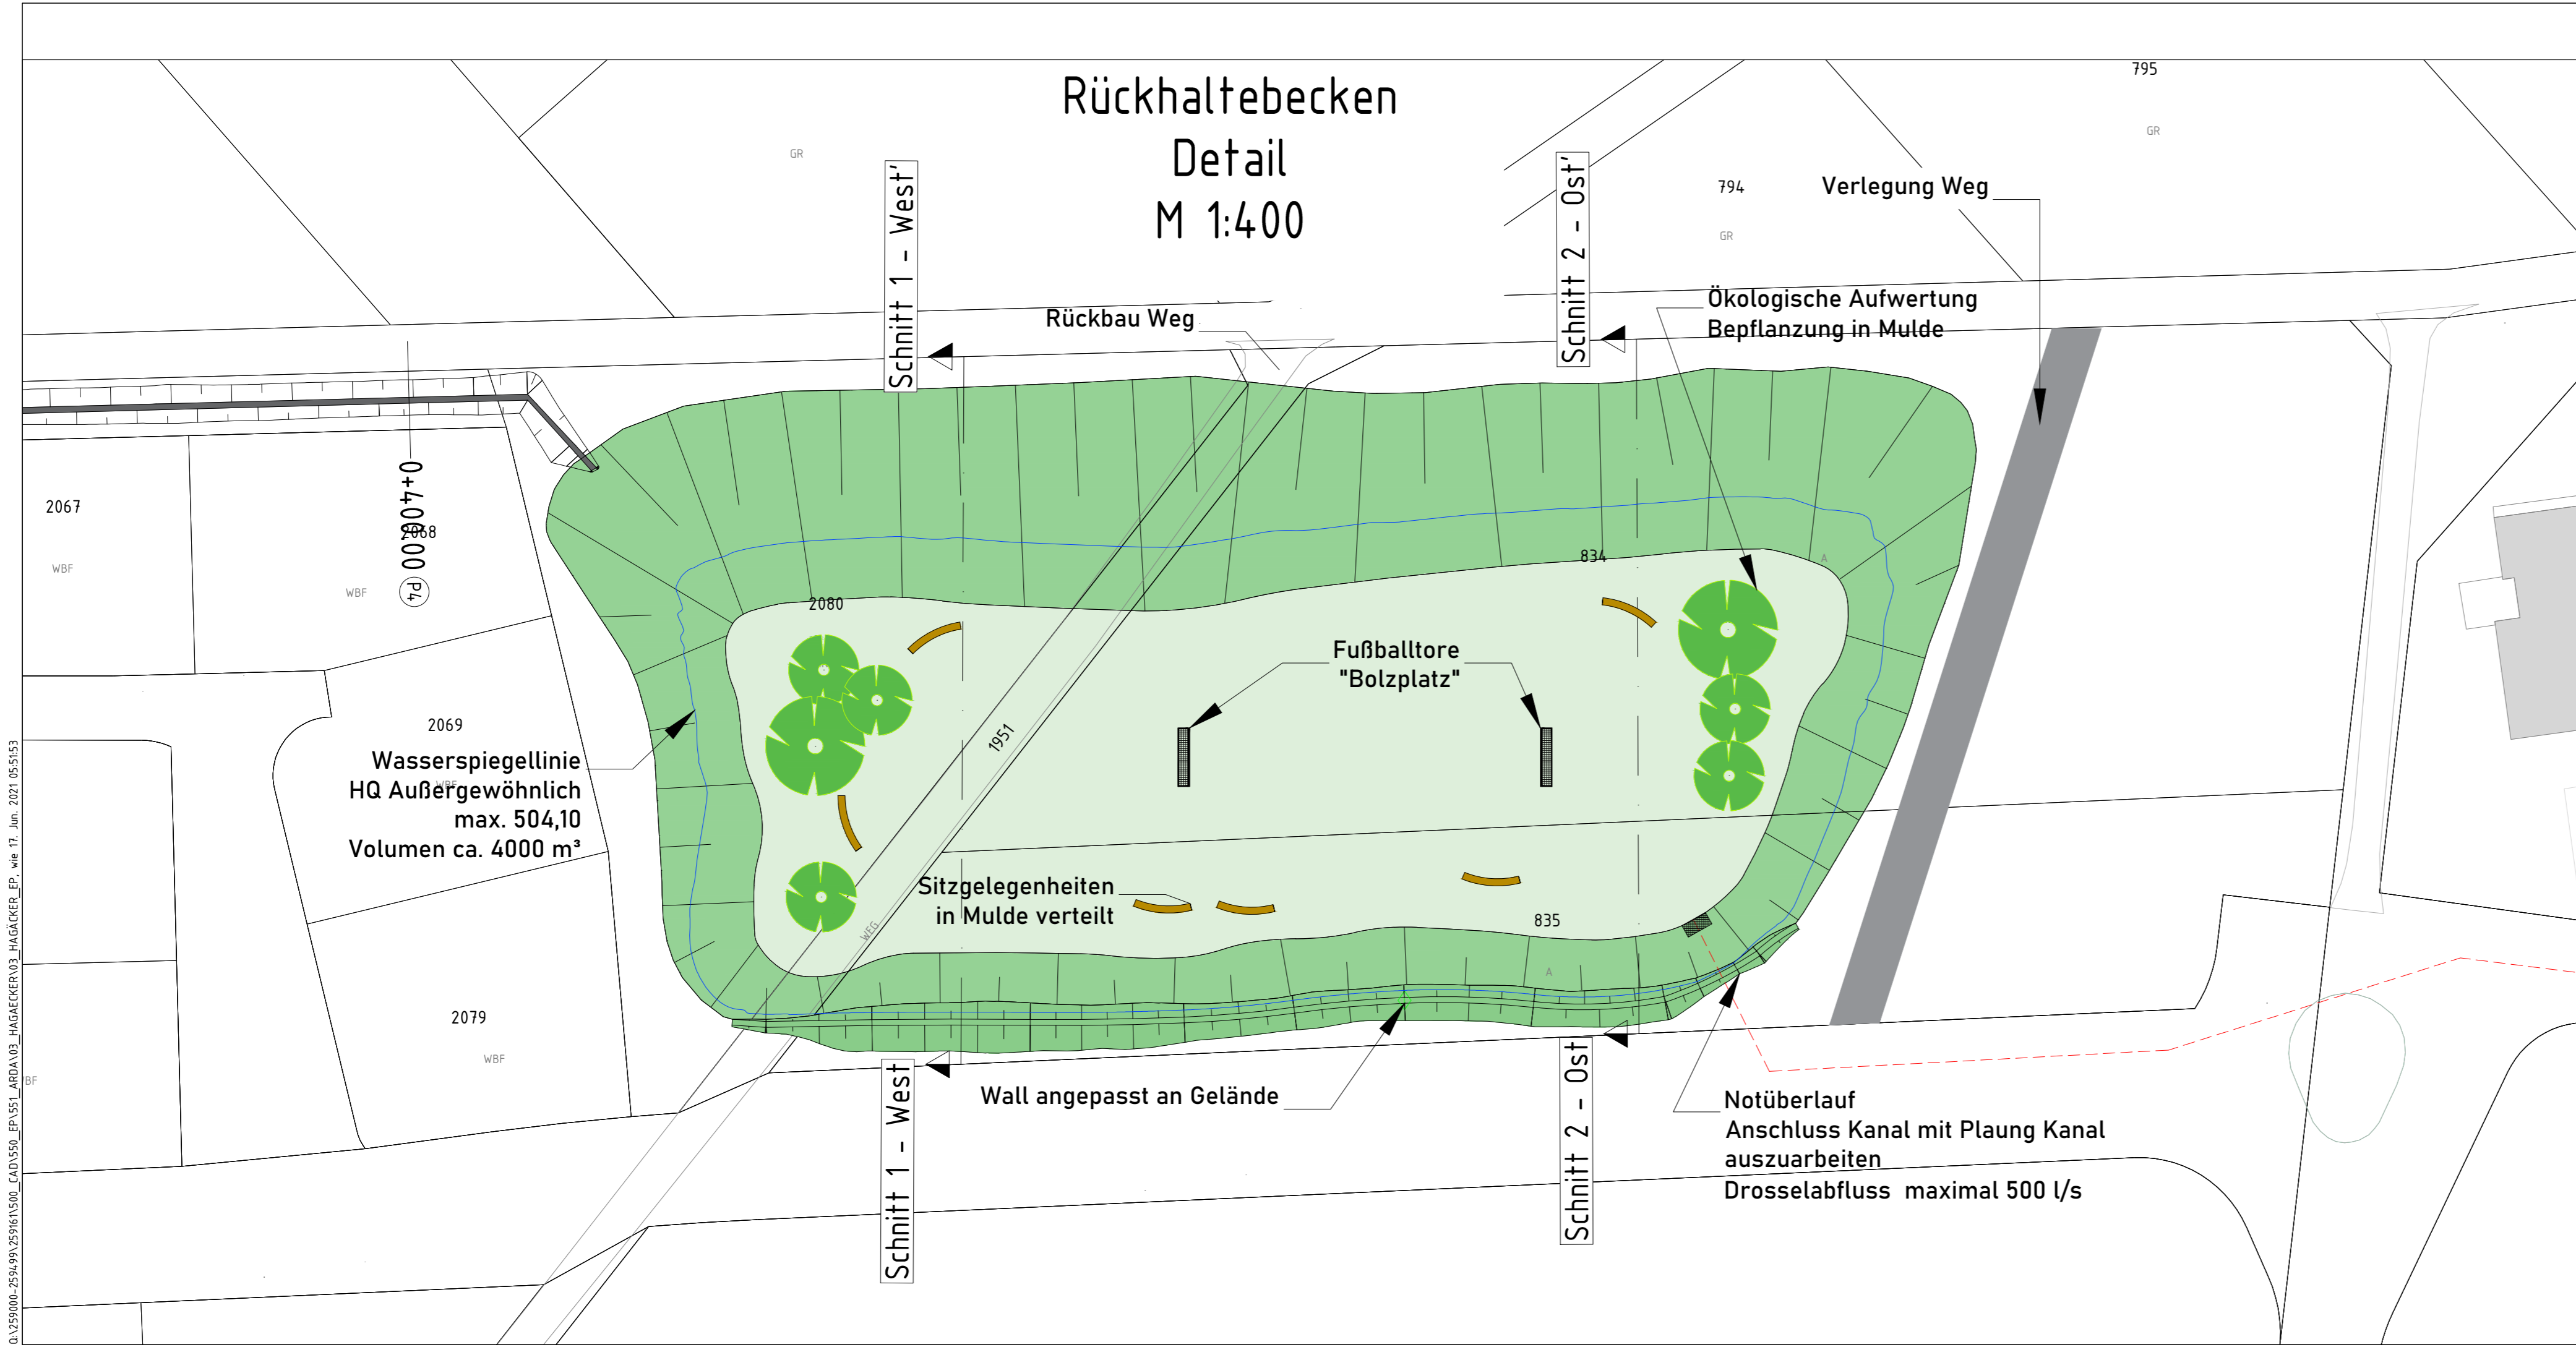

## Anlage 2 zu GD 257/21


Diese Unterlage und ihr Inhalt sind unser geistiges Eigentum. Sie darf nicht ohne unsere schriftliche Genehmigung vervielfältigt, unbefugten Dritten zur Einsicht überlassen oder sonstwie mitgeteilt werden oder zu anderen Zwecken, als sie dem Empfänger anvertraut ist, benutzt werden. Sie ist auf Verlangen zurückzugeben.

Bauherr / Auftraggeber		 Entsorgungsbetriebe der Stadt Ulm Wichernstraße 10 89073 Ulm					
Planverfasser		 CDM Smith Consult GmbH Westendstr. 193 80686 München tel: 089 889692-0 fax: 089 889692-50 muenchen@cdmsmith.com cdmsmith.com					
Projekt Hochwasserschutz Ulm-Einsingen							
Titel Lageplan Detail Rückhalte mulde Hagäcker							
	Aufgenommen	Gezeichnet	Bearbeitet	Geprüft	Projekt-Nr.	Plan-Nr.	Bericht-Nr.
Datum					<b>259161</b>		
Name					Phase	Maßstab	Anlagen-Nr.
Dateiname	03_HAGÄCKER_EP.DWG				EP	<b>1:400</b>	

0:\259000-259099\259161\500\_CAD\500\_EP\51\_APRDA\03\_HAGÄCKER\03\_HAGÄCKER\_EP\_wie 17. Jun. 2021 05:51:53

# Schnitt 1 - West

## M 1:150

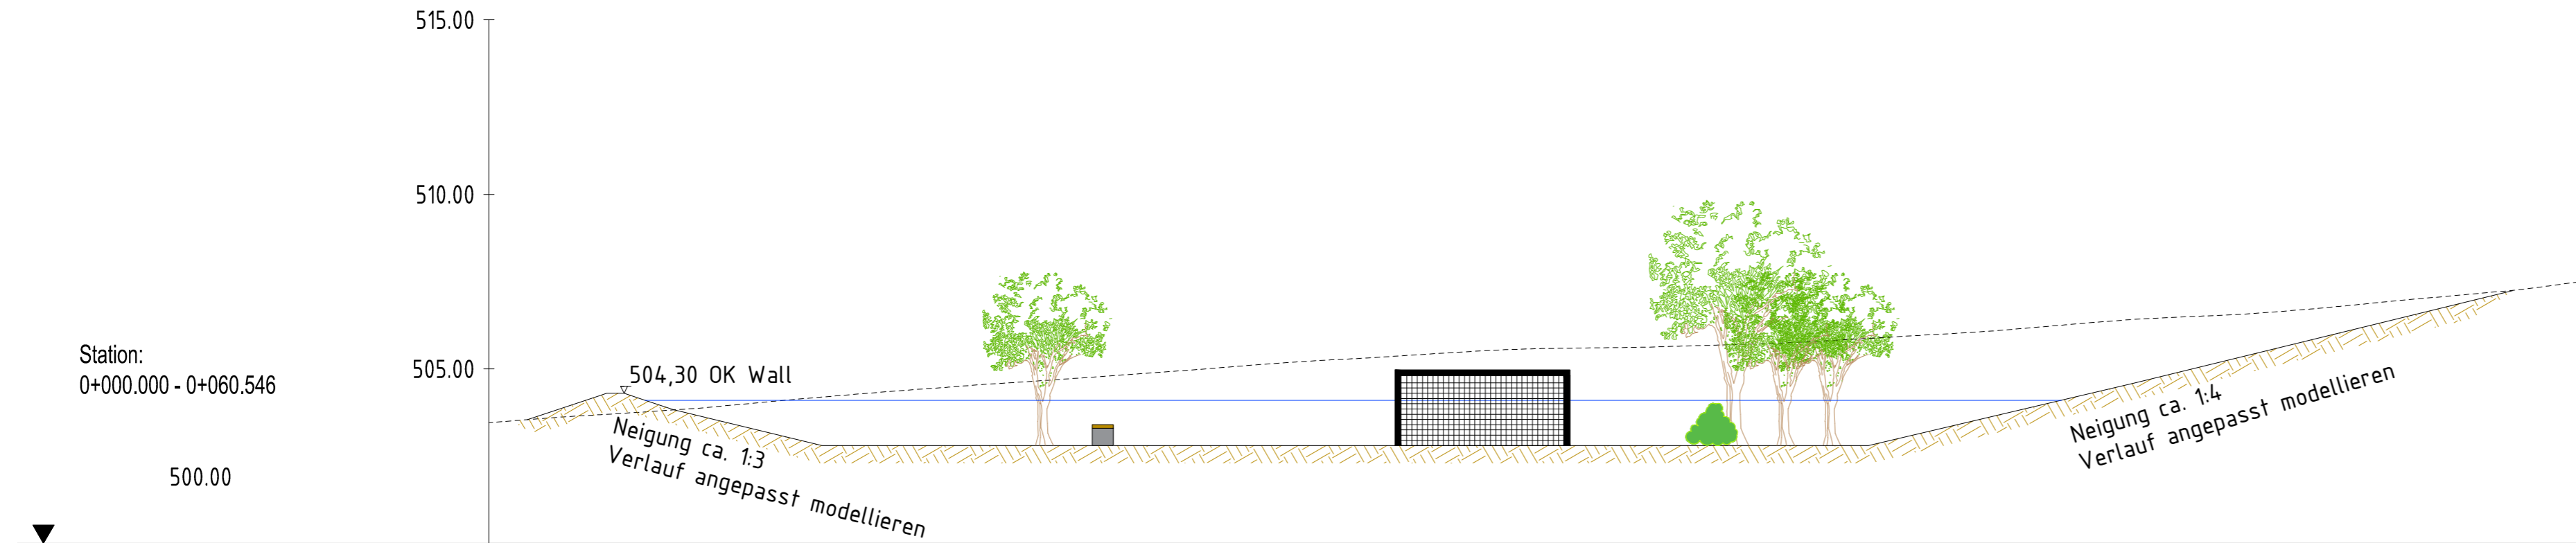

gepl. Gelände	[mNHN]	503,54	504,22	504,13	503,79	502,80	502,80	502,80	502,80	502,92	504,59	507,24									
Wasserspiegel	[mNHN]	504,10																			
Istgelände	[mNHN]	503,68	503,88	504,16	504,40	504,61	504,82	505,05	505,26	505,44	505,58	505,62	505,71	505,85	506,02	506,26	506,47	506,63	506,90	507,18	507,53
Station	[m]	3,12	6,12	9,12	12,12	15,12	18,12	21,12	24,12	27,12	30,12	33,12	36,12	39,12	42,12	45,12	48,13	51,13	54,13	57,13	60,13

### Anlage 2 zu GD 257/21

Diese Unterlage und ihr Inhalt sind unser geistiges Eigentum. Sie darf nicht ohne unsere schriftliche Genehmigung vervielfältigt, unbefugten Dritten zur Einsicht überlassen oder sonstwie mitgeteilt werden oder zu anderen Zwecken, als sie dem Empfänger anvertraut ist, benutzt werden. Sie ist auf Verlangen zurückzugeben.

Bauherr / Auftraggeber  
**EBU**  
 Entsorgungsbetriebe der Stadt Ulm  
 Wichernstraße 10  
 89073 Ulm

Planverfasser  
**CDM Smith**  
 CDM Smith Consult GmbH  
 Westendstr. 193  
 80686 München  
 tel: 089 889692-0  
 fax: 089 889692-50  
 muenchen@cdmsmith.com  
 cdmsmith.com


Projekt  
 Hochwasserschutz Ulm-Einsingen

Titel  
 Querschnitt 1 - West  
 Rückhaltemulde Hagacker

	Aufgenommen	Gezeichnet	Bearbeitet	Geprüft	Projekt-Nr.	Plan-Nr.	Bericht-Nr.
Datum					<b>259161</b>		
Name					Phase	Maßstab	Anlagen-Nr.
Dateiname	03_HAGACKER_EP.DWG				EP	<b>1:150</b>	

# Schnitt 2 - Ost

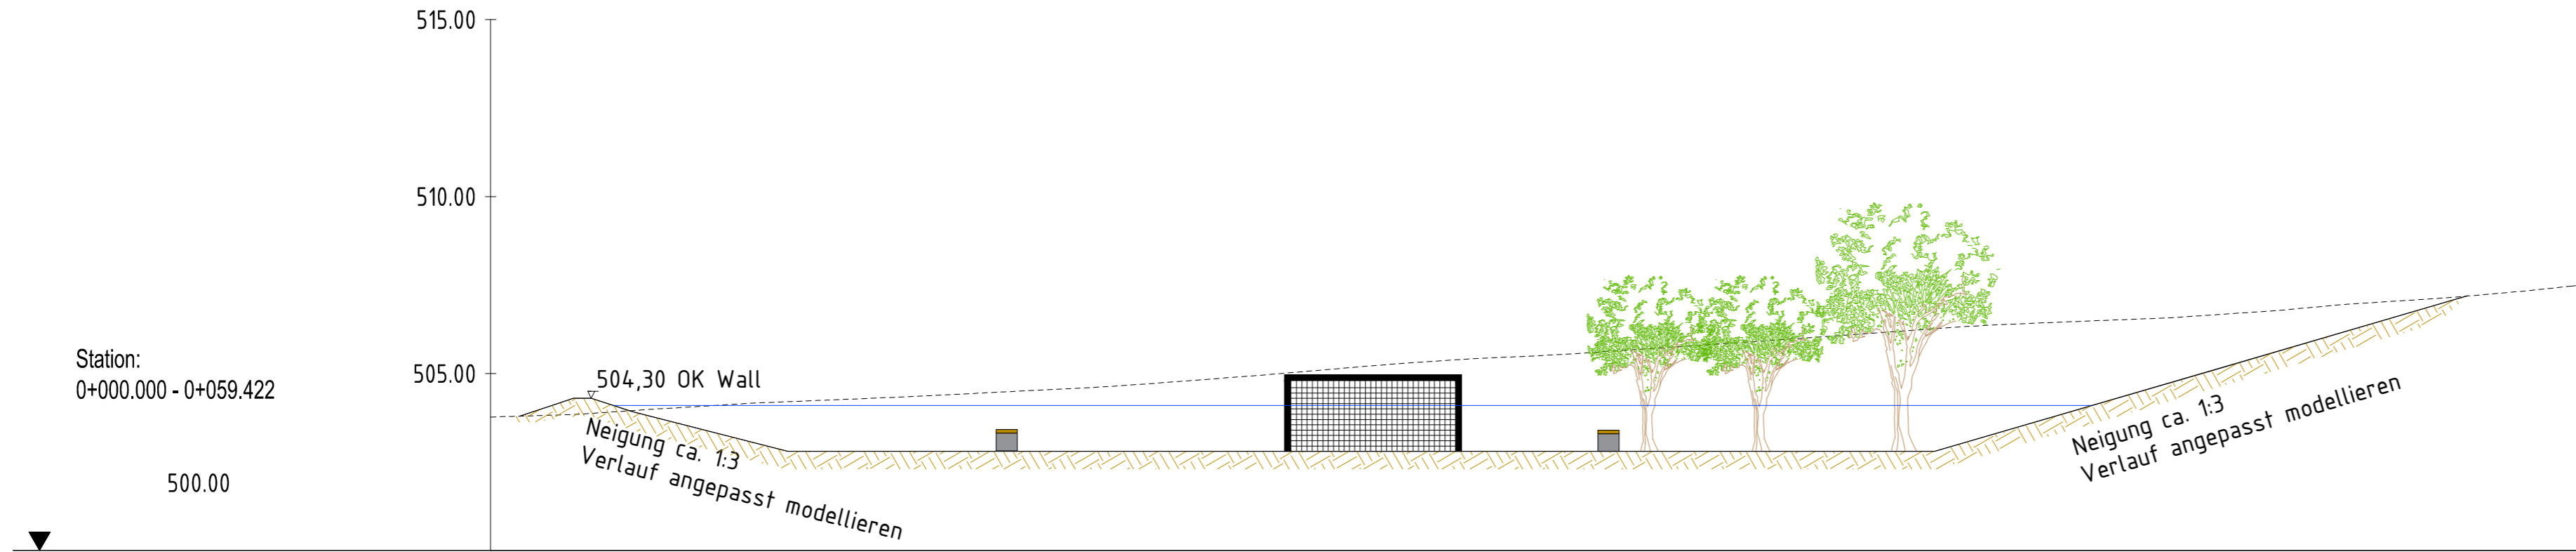

## M 1:150



gepl. Gelände	[mNHN]	503,91	504,25	504,09	503,77	502,80	502,80	502,80	502,80	502,80	502,80	502,80	502,80	502,80	505,05	507,20																							
Wasserspiegel	[mNHN]		504,10											504,10																									
Istgelände	[mNHN]		503,92		504,11	504,25	504,38	504,53	504,70	504,93	505,18	505,40	505,55	505,75	505,96	506,17	506,37	506,50	506,64	506,87	507,09	507,33																	
Station	[m]		3,50		6,50		9,50		12,50		15,50		18,50		21,50		24,51		27,51		30,51		33,51		36,51		39,51		42,51		45,51		48,51		51,51		54,51		57,51

### Anlage 2 zu GD 257/21

Diese Unterlage und ihr Inhalt sind unser geistiges Eigentum. Sie darf nicht ohne unsere schriftliche Genehmigung vervielfältigt, unbefugten Dritten zur Einsicht überlassen oder sonstwie mitgeteilt werden oder zu anderen Zwecken, als sie dem Empfänger anvertraut ist, benutzt werden. Sie ist auf Verlangen zurückzugeben.


Bauherr / Auftraggeber		 <b>Entsorgungs-Betriebe der Stadt Ulm</b> Wichernstraße 10 89073 Ulm					
Planverfasser		 <b>CDM Smith Consult GmbH</b> Westendstr. 193 80686 München tel: 089 889692-0 fax: 089 889692-50 muenchen@cdmsmith.com cdmsmith.com					
Projekt <b>Hochwasserschutz Ulm-Einsingen</b>							
Titel <b>Querschnitt 2 - Ost Rückhaltemulde Hagacker</b>							
	Aufgenommen	Gezeichnet	Bearbeitet	Geprüft	Projekt-Nr.	Plan-Nr.	Bericht-Nr.
Datum					<b>259161</b>		
Name					Phase	Maßstab	Anlagen.-Nr.
Dateiname	03_HAGÄCKER_EP.DWG				<b>EP</b>	<b>1:150</b>	

0:\259000\259099\259161\500\_CAD\500\_EP\51\_APRDA\03\_HAGÄCKER\03\_HAGÄCKER\_EP\_wie 16. Jun. 2021 06:55:19

D:\259000-259499\259161\500\_CAD\550\_EP\551\_ARDA\03\_HAGAECKER\03\_HAGAECKER\_EP\_1.wie 16. Jun. 2021 06:55:19


Achse Graben Hagäcker

P1

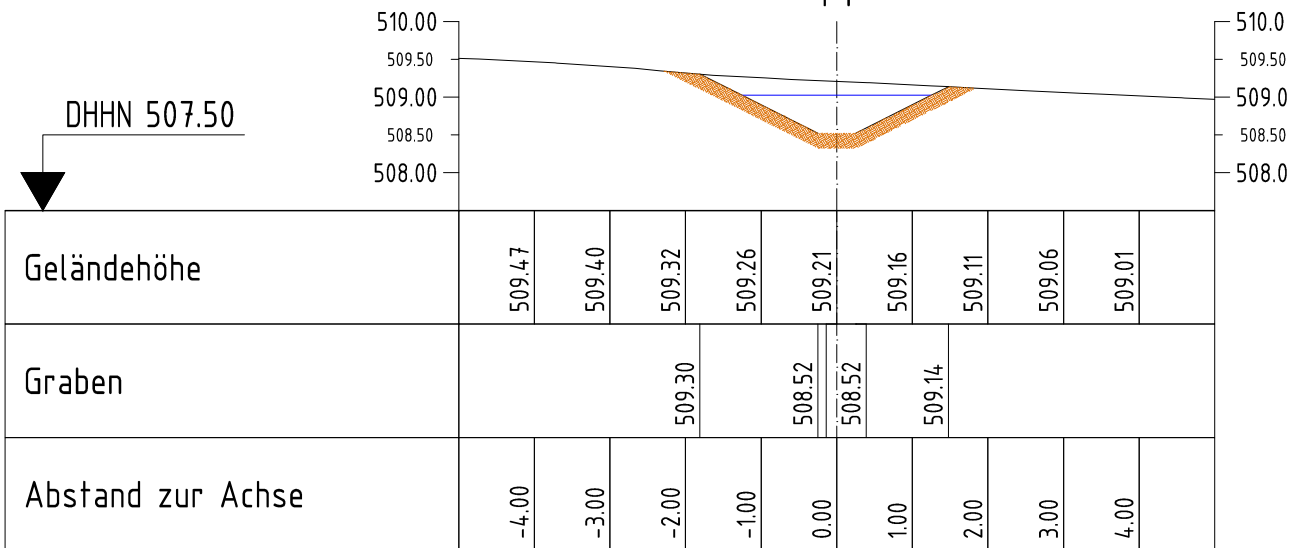


Achse Graben Hagäcker

P2

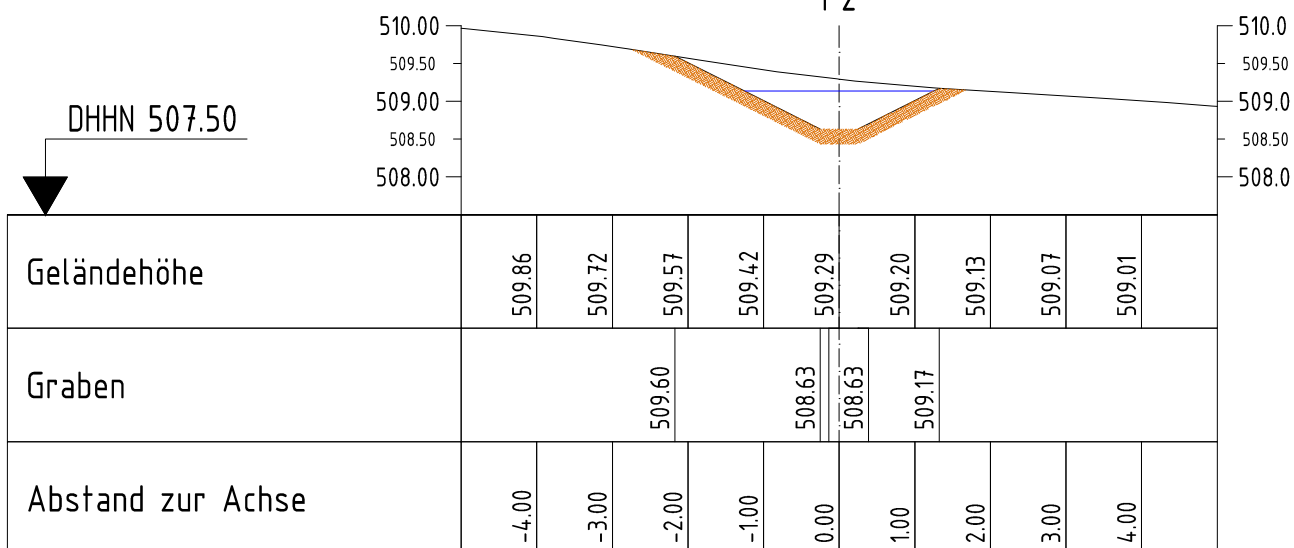


Achse Graben Hagäcker

P3

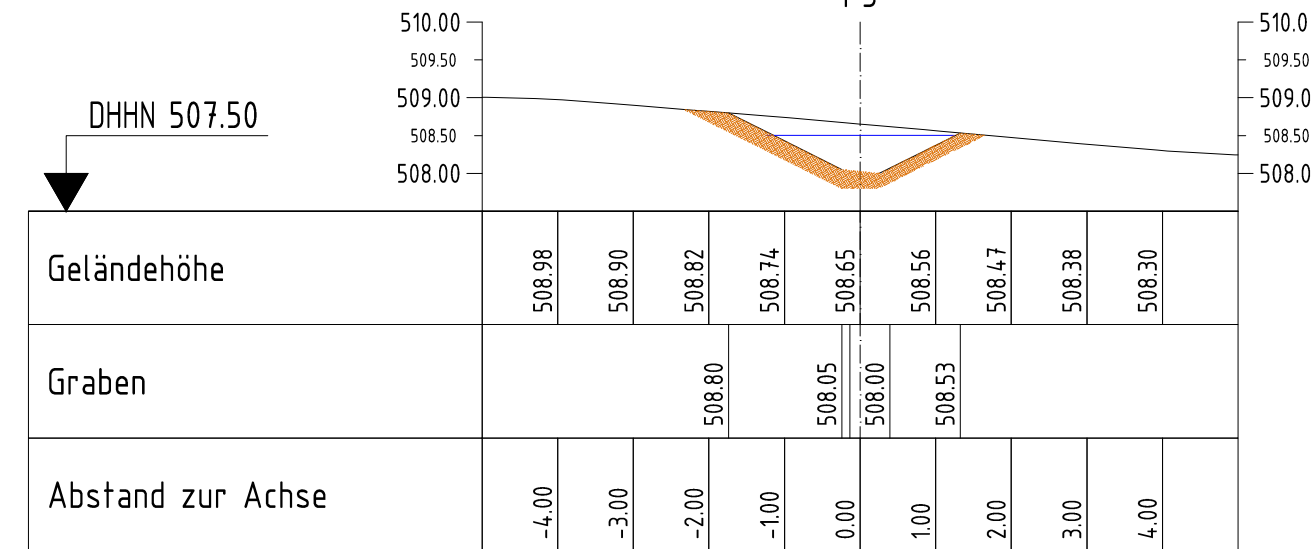


Achse Graben Hagäcker


P4

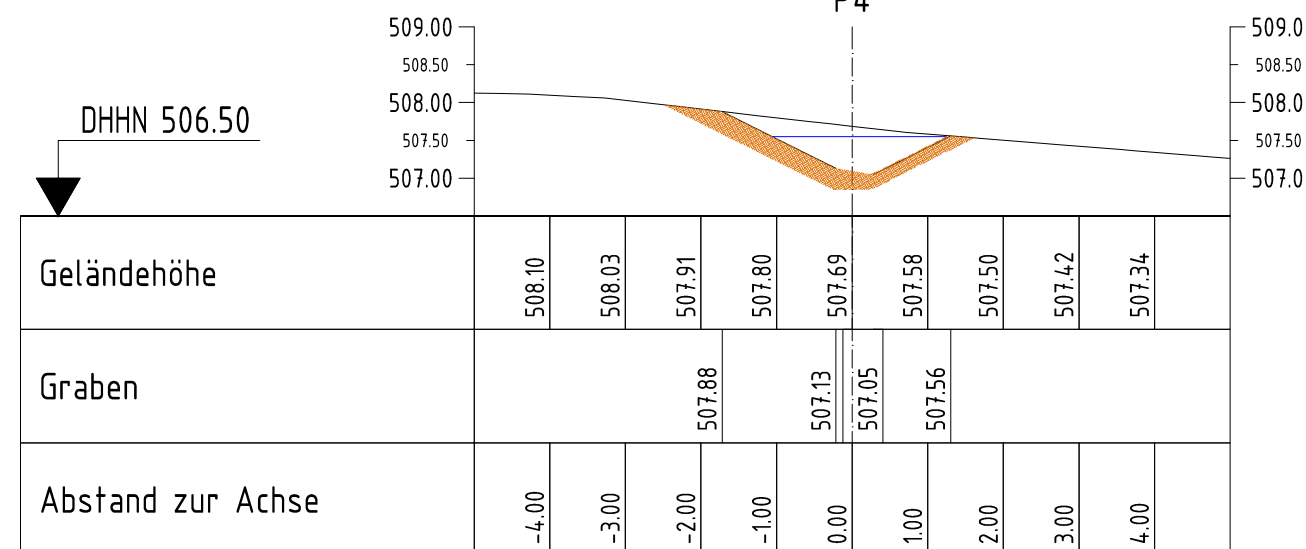

Grabenquerschnitt:  
Variante 1  
M 1:50

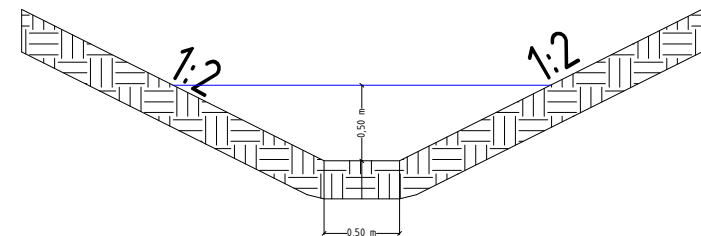

Grabenquerschnitt:  
Variante 2  
M 1:50

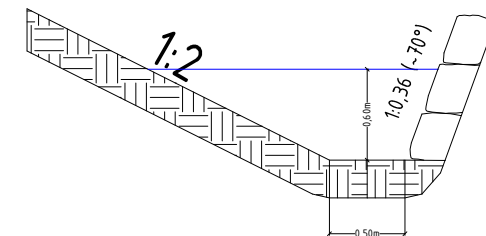

Anlage 2 zu GD 257/21

Diese Unterlage und ihr Inhalt sind unser geistiges Eigentum. Sie darf nicht ohne unsere schriftliche Genehmigung vervielfältigt, unbefugten Dritten zur Einsicht überlassen oder sonstwie mitgeteilt werden oder zu anderen Zwecken, als sie dem Empfänger anvertraut ist, benutzt werden. Sie ist auf Verlangen zurückzugeben.

Bauherr / Auftraggeber



Entsorgungs-Betriebe der Stadt Ulm  
Wichernstraße 10  
89073 Ulm

Planverfasser



CDM Smith Consult GmbH  
Westendstr. 193  
80686 München

tel: 089 889692-0  
fax: 089 889692-50  
muenchen@cdmsmith.com  
cdmsmith.com

Projekt

Hochwasserschutz Ulm-Einsingen

Titel

Querprofile  
Ableitungsgraben Hagäcker

	Aufgenommen	Gezeichnet	Bearbeitet	Geprüft	Projekt-Nr. <b>259161</b>	Plan-Nr.	Bericht-Nr.
Datum					Phase EP	Maßstab <b>1:100</b>	Anlagen.-Nr.
Name							
Dateiname	03_HAGAECKER_EP.DWG						