


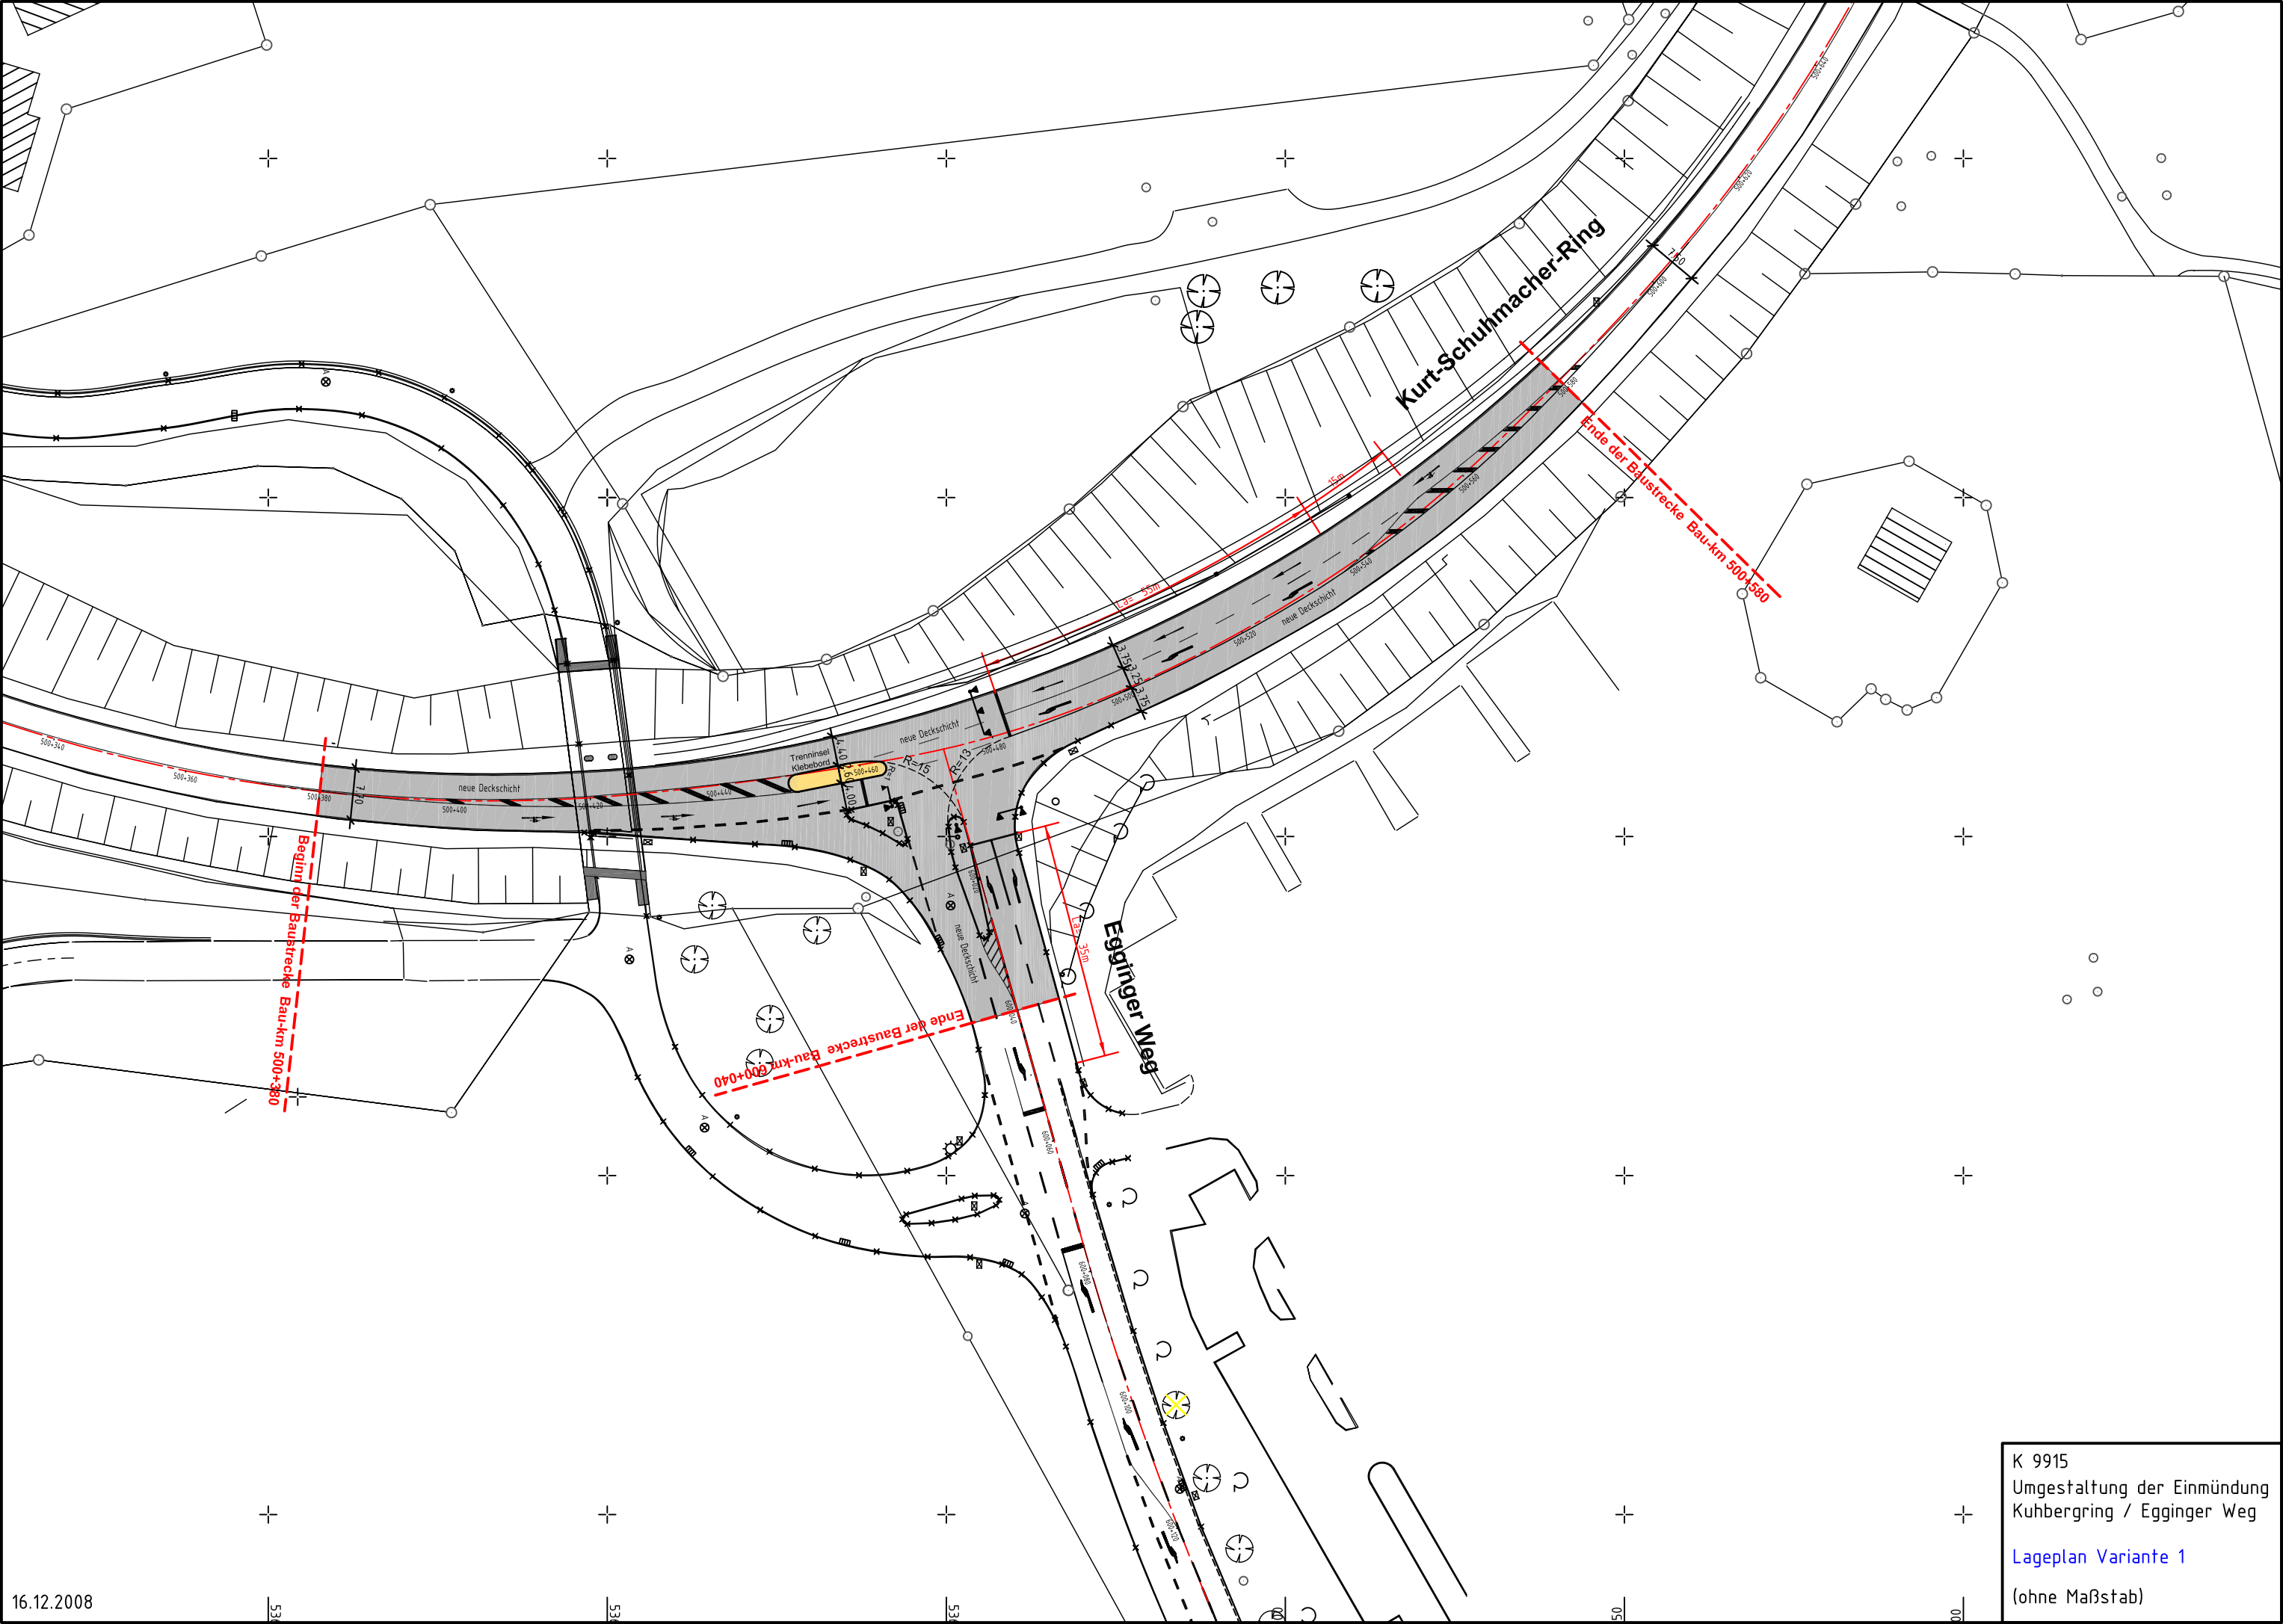

K 9915
Umgestaltung der Einmündung
Kuhberggring / Egginger Weg

Lageplan Variante 1
(ohne Maßstab)