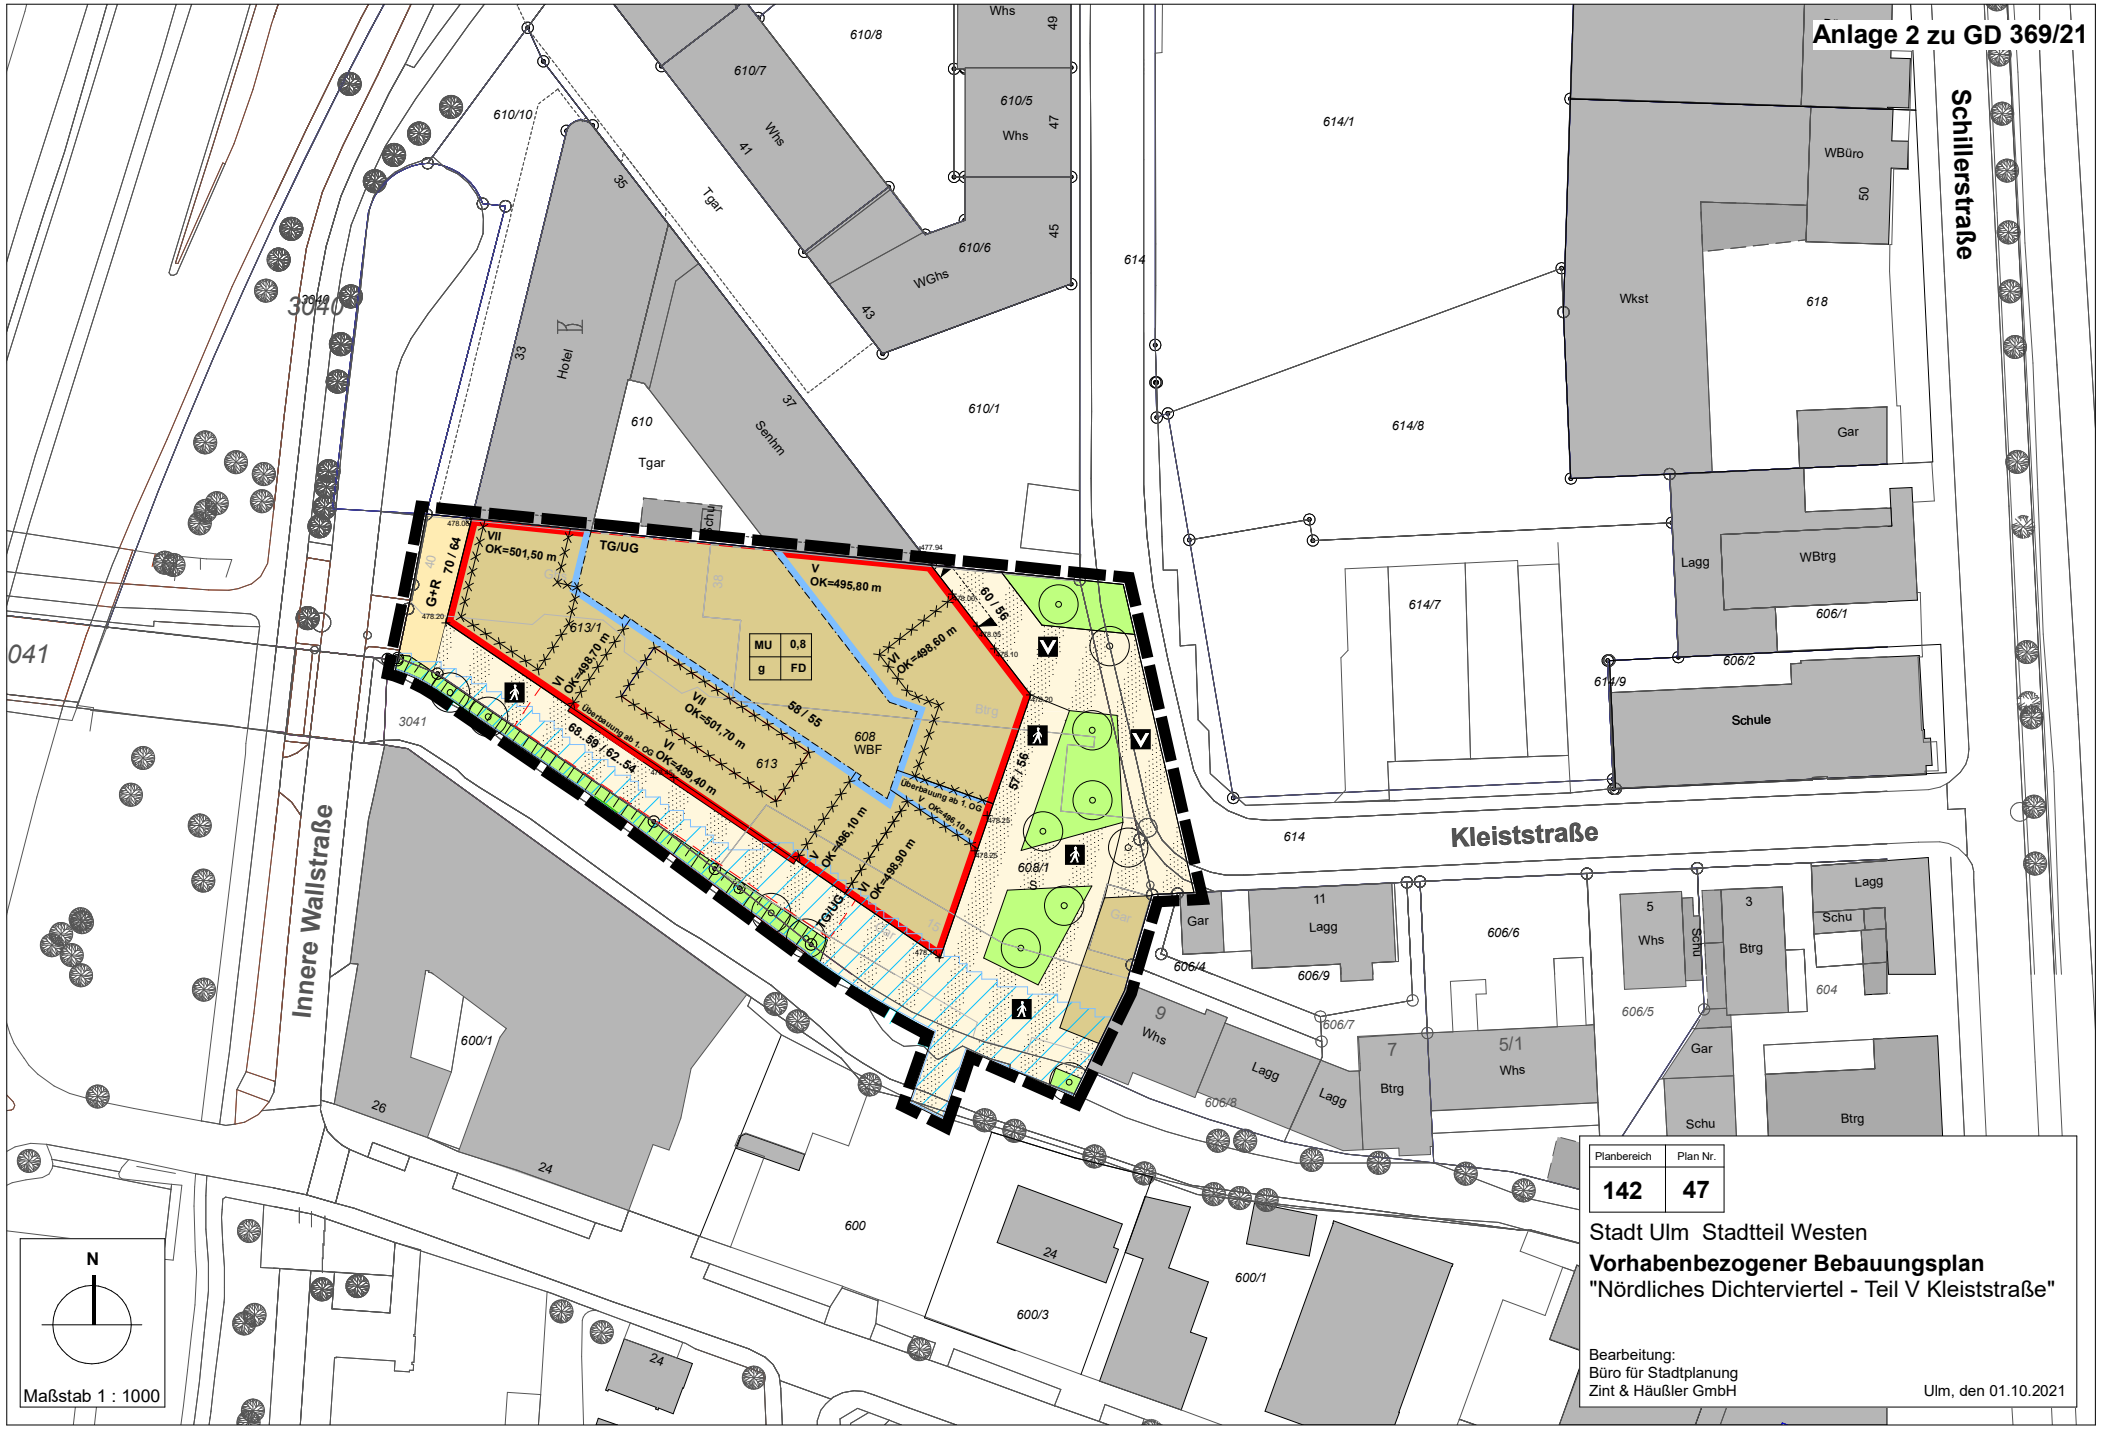


| Planbereich | Plan Nr. |
|---|---|
| 142 | 47 |

Stadt Ulm Stadtteil Westen

**Vorhabenbezogener Bebauungsplan**

"Nördliches Dichterviertel - Teil V Kleiststraße"

Bearbeitung:
Büro für Stadtplanung
Zint & Häußler GmbH

Ulm, den 01.10.2021