Anlage 2 zu GD 450/21

geplante Grundstücksgrenze
bestehende Grundstücksgrenze
Einfassung Stahlkante OK +10cm
Leerrohr für Beleuchtung
Handlauf beidseitig
TG ZUFAHRT
BAU C
BTW/KITA/PHYSIO
KINDERTAGESSTÄTTE
Freibereich Gruppe 0-3
Sonnensegel
Rasen
Sand
Holzzaun
Hügel
Kletter Rampe
Hack-schnitzel
Bank
Anschluss an Bestandsleitung
Apfelbaum H 4xv, 18-20
Abbruch Sockelmauer
Vorschlag Sockelmauer neu mit Zaun
Zaun neu
Anschluss an Bestandsmauer
Leuchte Bestand
Bestandsmauer mit Zaun
Einfassung Stahlkante 10
Bank optional
Tor
Amberbaum H 4xv, 2
Mastleuchte Bestand
Betonplatten 30/30 Bestand
Belage neu an Bestand anpassen genaue Lage vor Ort bestimmen
Pflanzfläche Abgrenzung durch Stadt Ulm
Rinne mit Gußabdeckung
Oberflächen und Dämmungen an Decke und Wänden nichtbrennbar
Kiesstreifen gemäß Bestandsplanung
Holzzaun
Holzlattenzaun
Hecke
Kleine Ruscheninsel

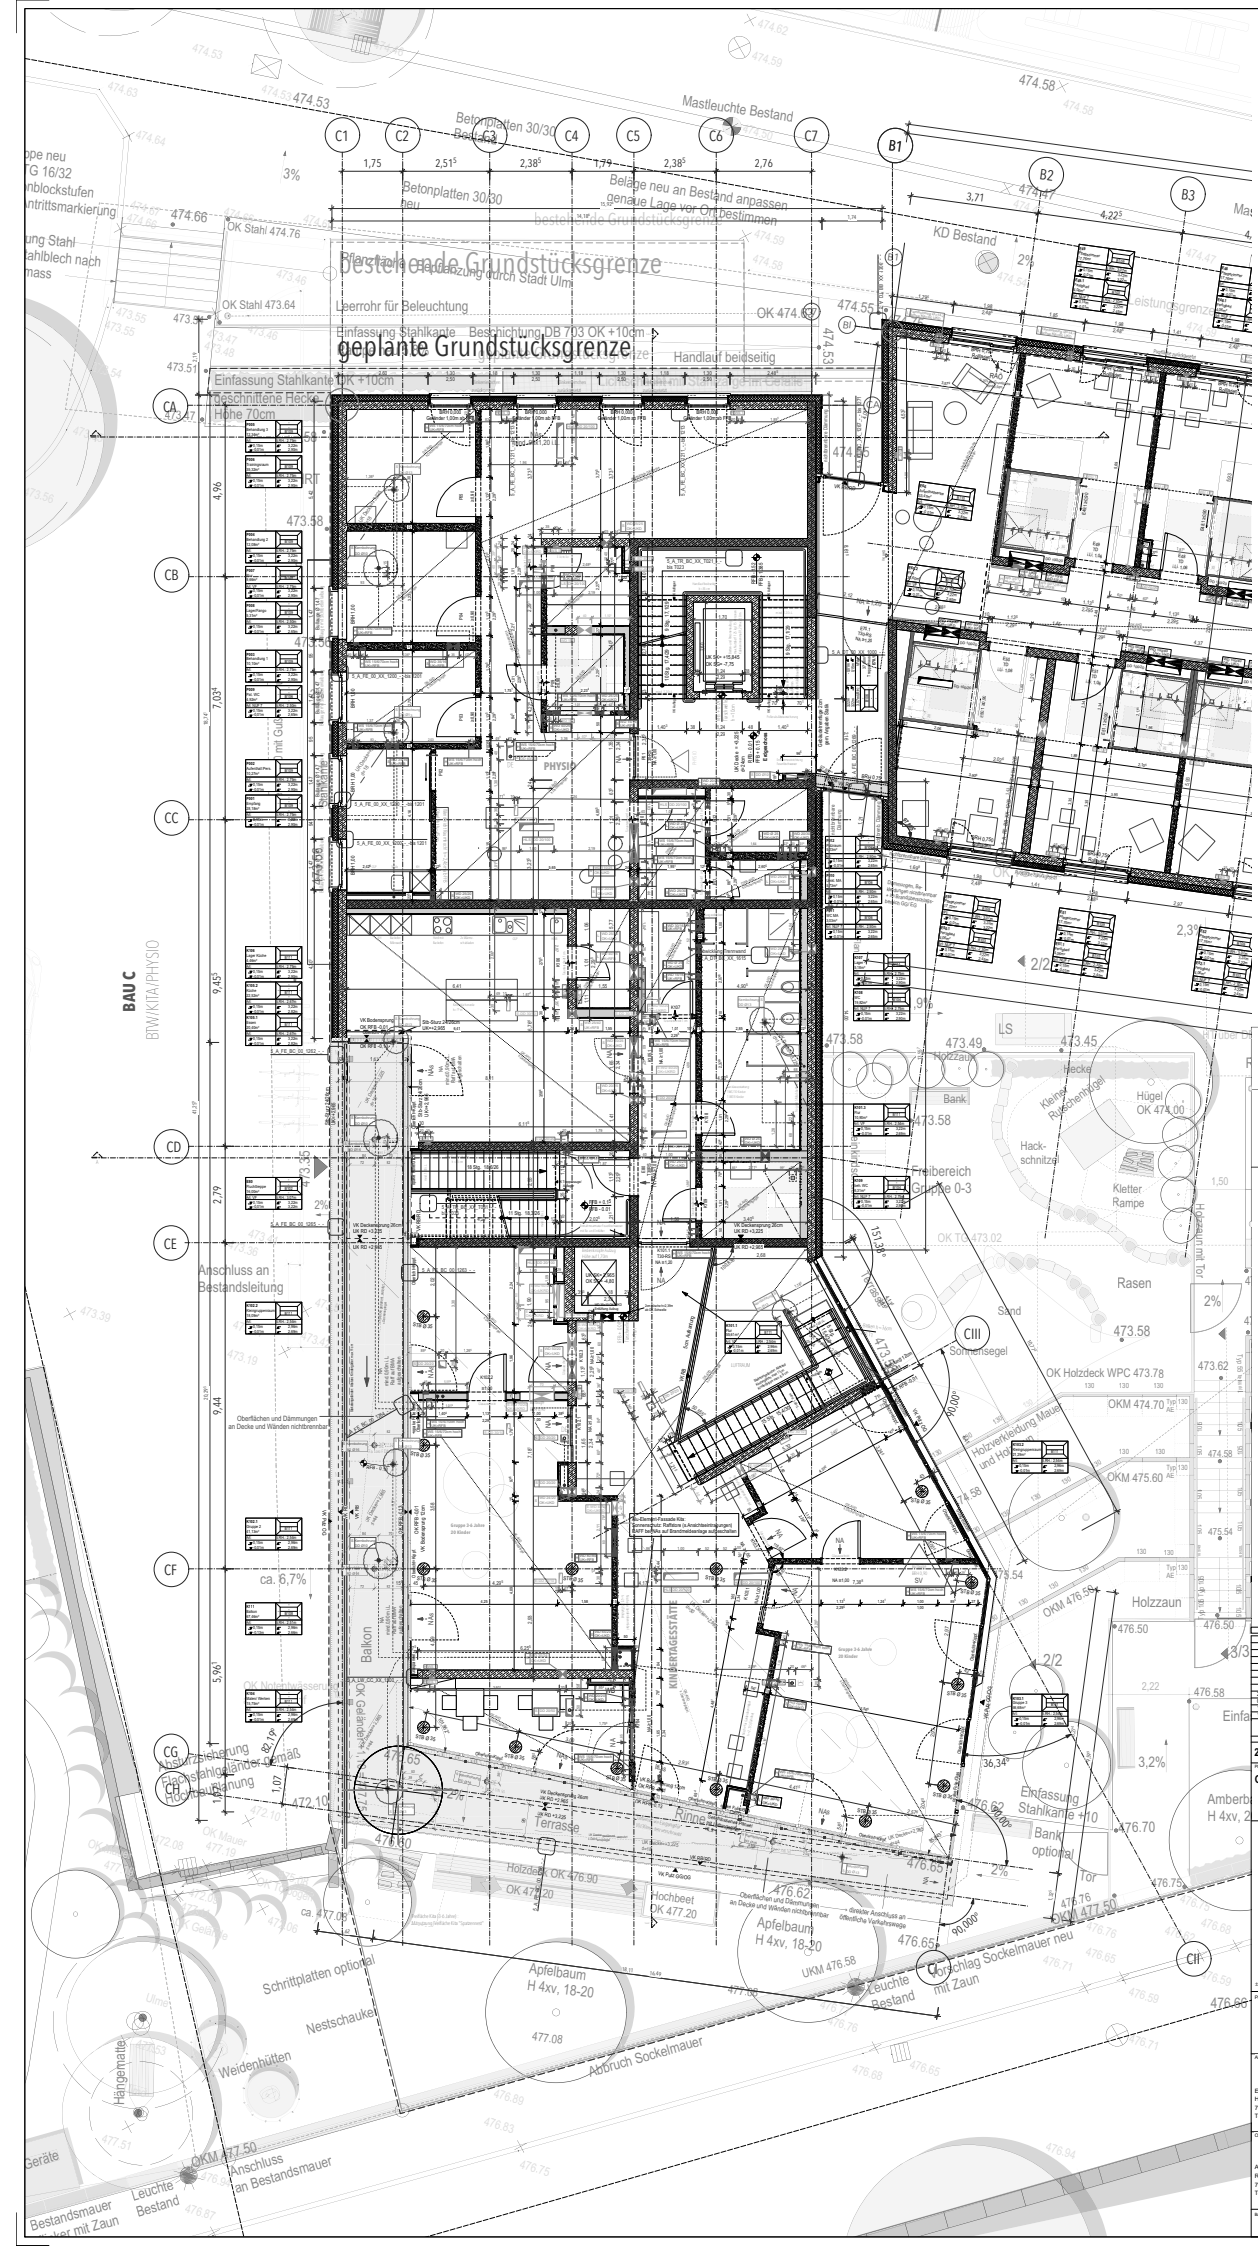
C1
C2
C3
C4
C5
C6
C7
B1
B2
B3
CA
CB
CC
CD
CE
CF
CG
CH
CI
CII
CIII
bestehende Grundstücksgrenze
geplante Grundstücksgrenze
Einfassung Stahlkante DK +10cm
Leerrohr für Beleuchtung
Einfassung Stahlkante Beschichtung DB 703 OK +10cm
Handlauf beidseitig
Betonplatten 30/30 Bestand
Belage neu an Bestand anpassen genaue Lage vor Ort bestimmen
Mastleuchte Bestand
KD Bestand
OK Stahl 474.76
OK Stahl 473.64
OK 474.55
Pflanzfläche Abgrenzung durch Stadt Ulm
BAU C
BTW/KITA/PHYSIO
Anschluss an Bestandsleitung
Oberflächen und Dämmungen an Decke und Wänden nichtbrennbar
Balkon
Terrasse
Rinne
Holzdeck OK 476.90
OK 477.20
Hochbeet OK 477.20
Apfelbaum H 4xv, 18-20
Schnittplatten optional
Nestschaukel
Weidenhütten
Hängematte
Abbruch Sockelmauer
Vorschlag Sockelmauer neu mit Zaun
Leuchte Bestand
Anschluss an Bestandsmauer
Bestandsmauer mit Zaun
Geräte
Freibereich Gruppe 0-3
Sandspielbereich
Sand
Rasen
Hügel OK 474.00
Kletter Rampe
Hackschnitzel
Kleiner Rutschenhügel
Hecke
Holzzaun
Bank
Bank optional
Sonnensegel
OK Holzdeck WPC 473.78
OKM 474.70
OKM 475.60
OKM 476.55
OKM 477.50
Holzwerkleitung Mauer und Holzzaun
Einfassung Stahlkante +10
Amberbaum H 4xv, 2
Einfa
Gruppe 3-6 Jahre 20 Kinder
Gruppe 0-3 Jahre 20 Kinder
