




Neubau Tennisheim mit Vereinsgaststätte
SSV Ulm 1846 e.V.



Gemeinderätliche Arbeitsgruppe
01. Juli 2021

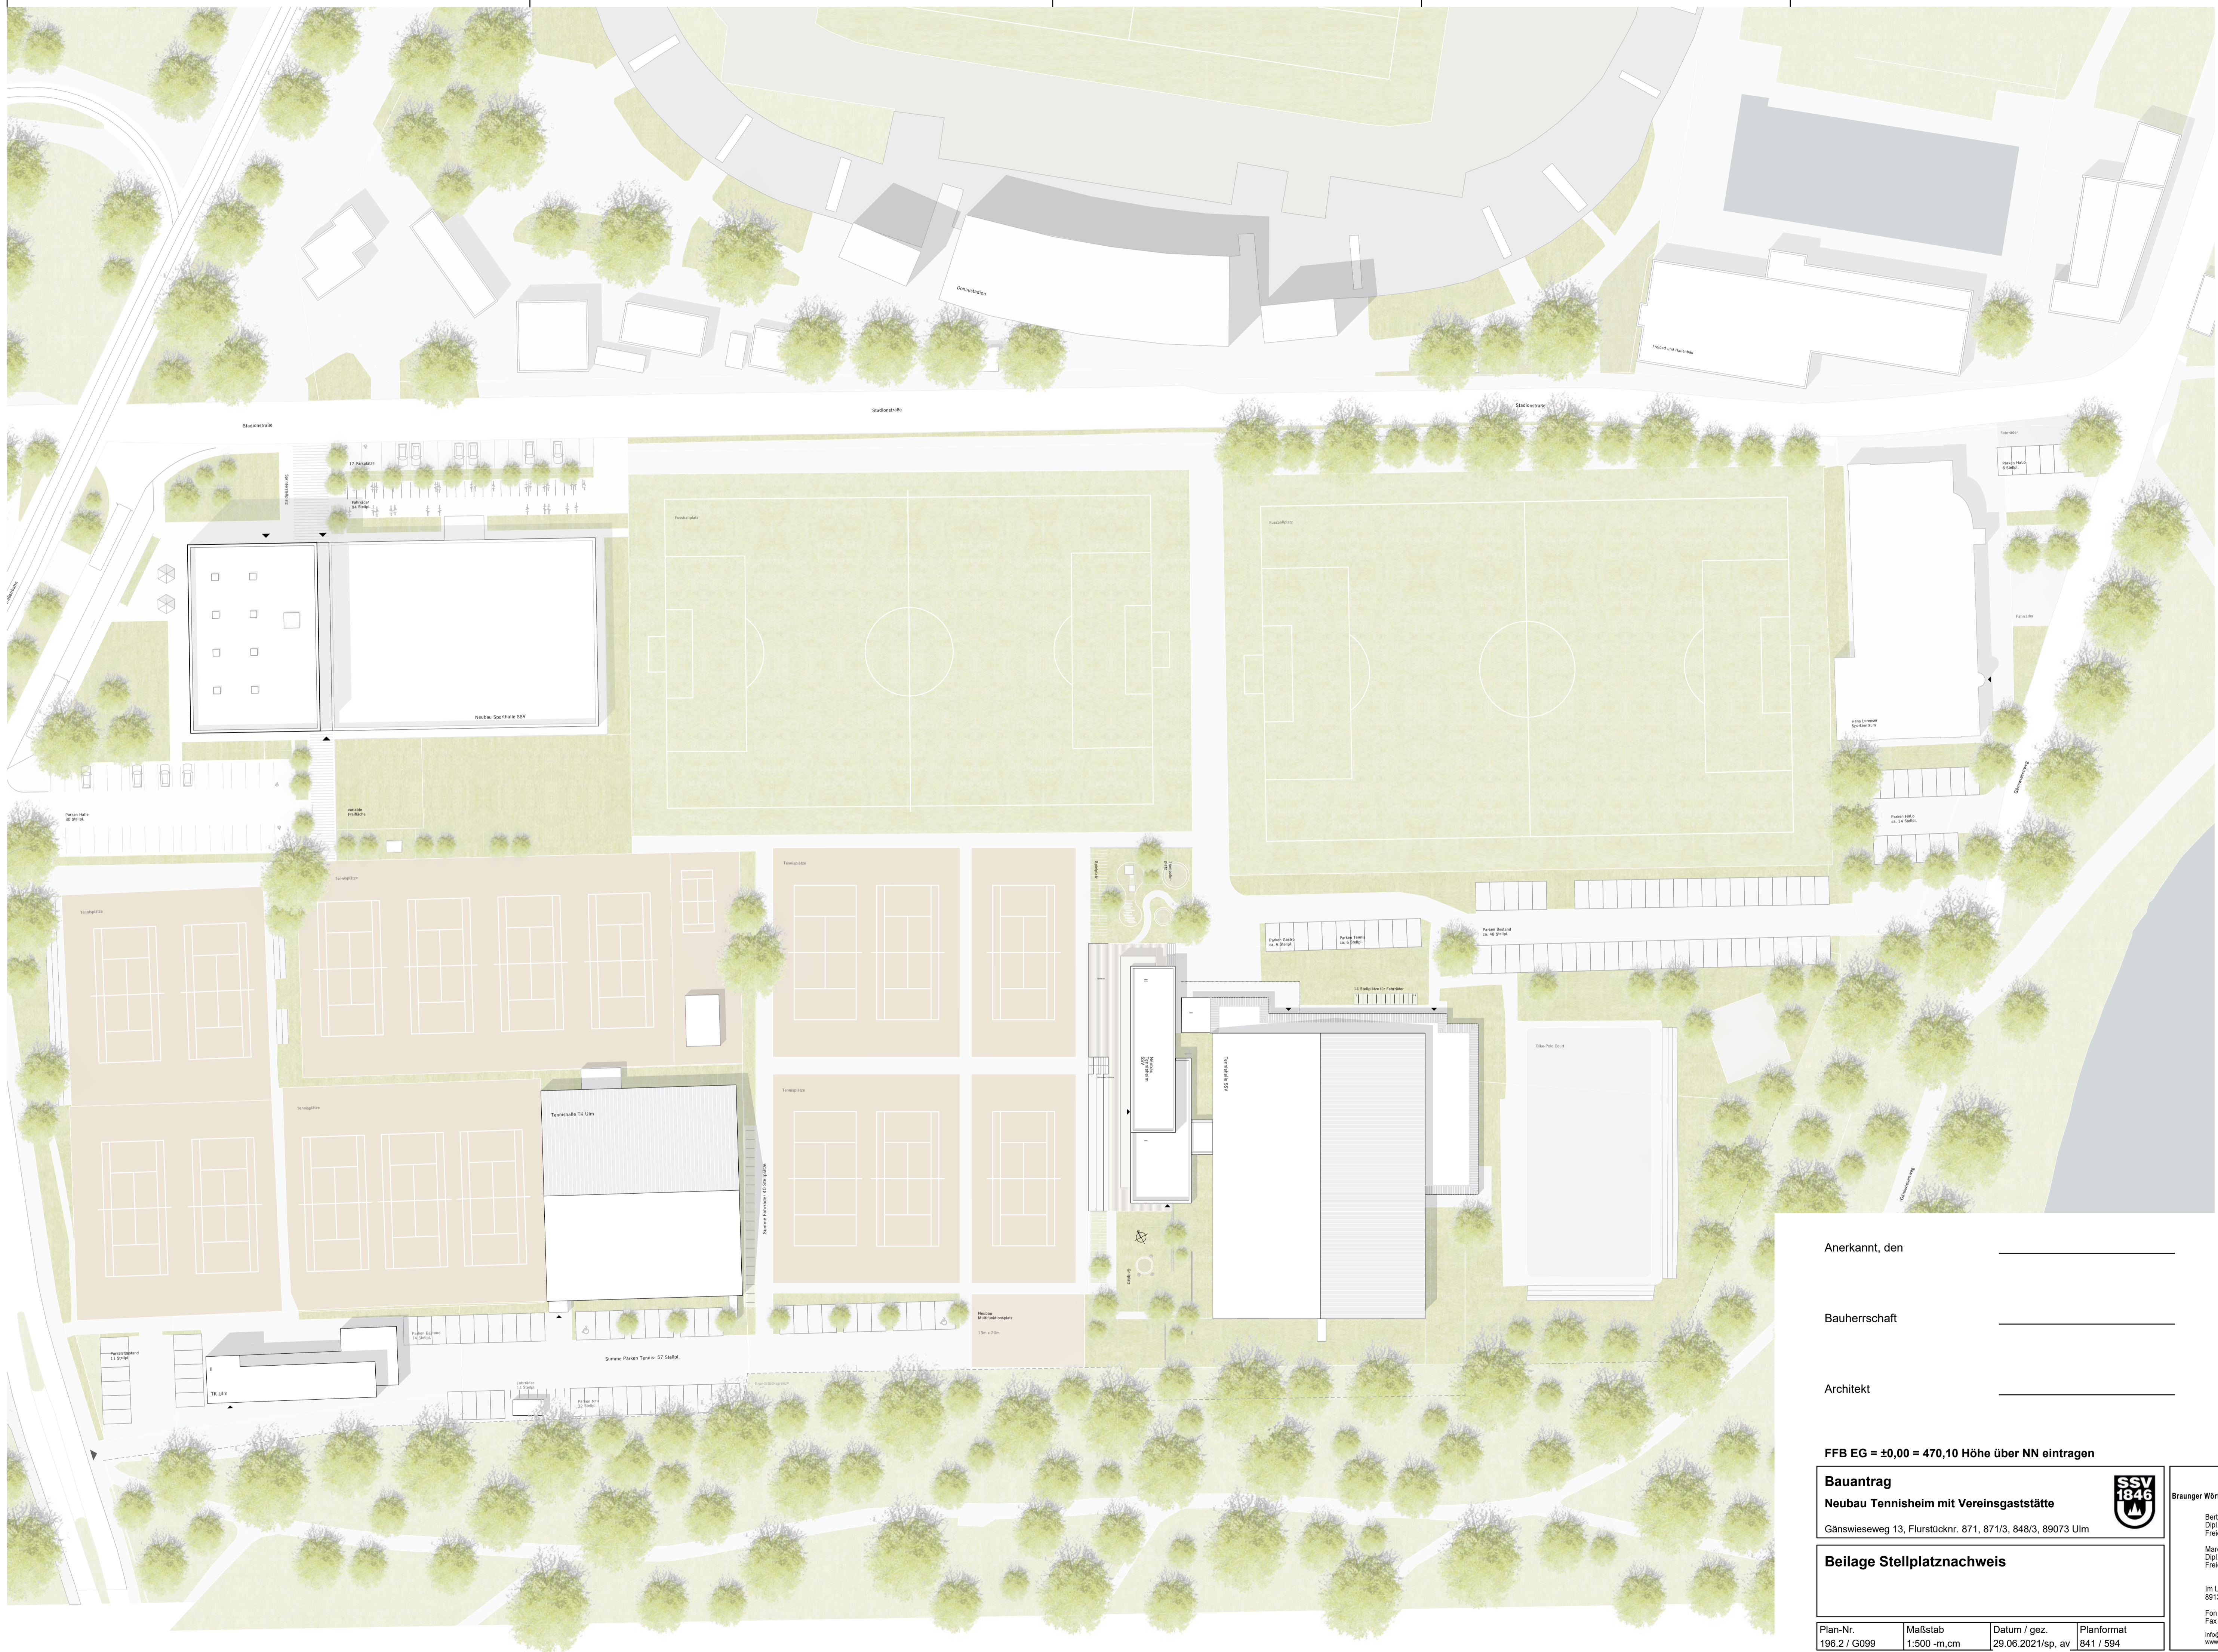

Anerkannt, den _____

Bauherrschaft _____

Architekt _____

FFB EG = ±0,00 = 470,10 Höhe über NN eintragen


Bauantrag
Neubau Tennisheim mit Vereinsgaststätte
 Gänswieseweg 13, Flurstücknr. 871, 871/3, 848/3, 89073 Ulm



Beilage Stellplatznachweis

Braunger Wörtz Architekten GmbH
 Berthold Braunger
 Dipl. Ing. (FH)
 Freier Architekt BDA
 Marcus Wörtz
 Dipl. Ing. (FH)
 Freier Architekt BDB BDA
 Im Lautertal 1
 89134 D-Bissau
 Fon 07304/ 437 99 0
 Fax 07304/ 437 99 299
 info@bw-architekten.com
 www.bw-architekten.com

Plan-Nr. 196.2 / G099	Maßstab 1:500 -m.cm	Datum / gez. 29.06.2021/sp, av	Planformat 841 / 594
--------------------------	------------------------	-----------------------------------	-------------------------

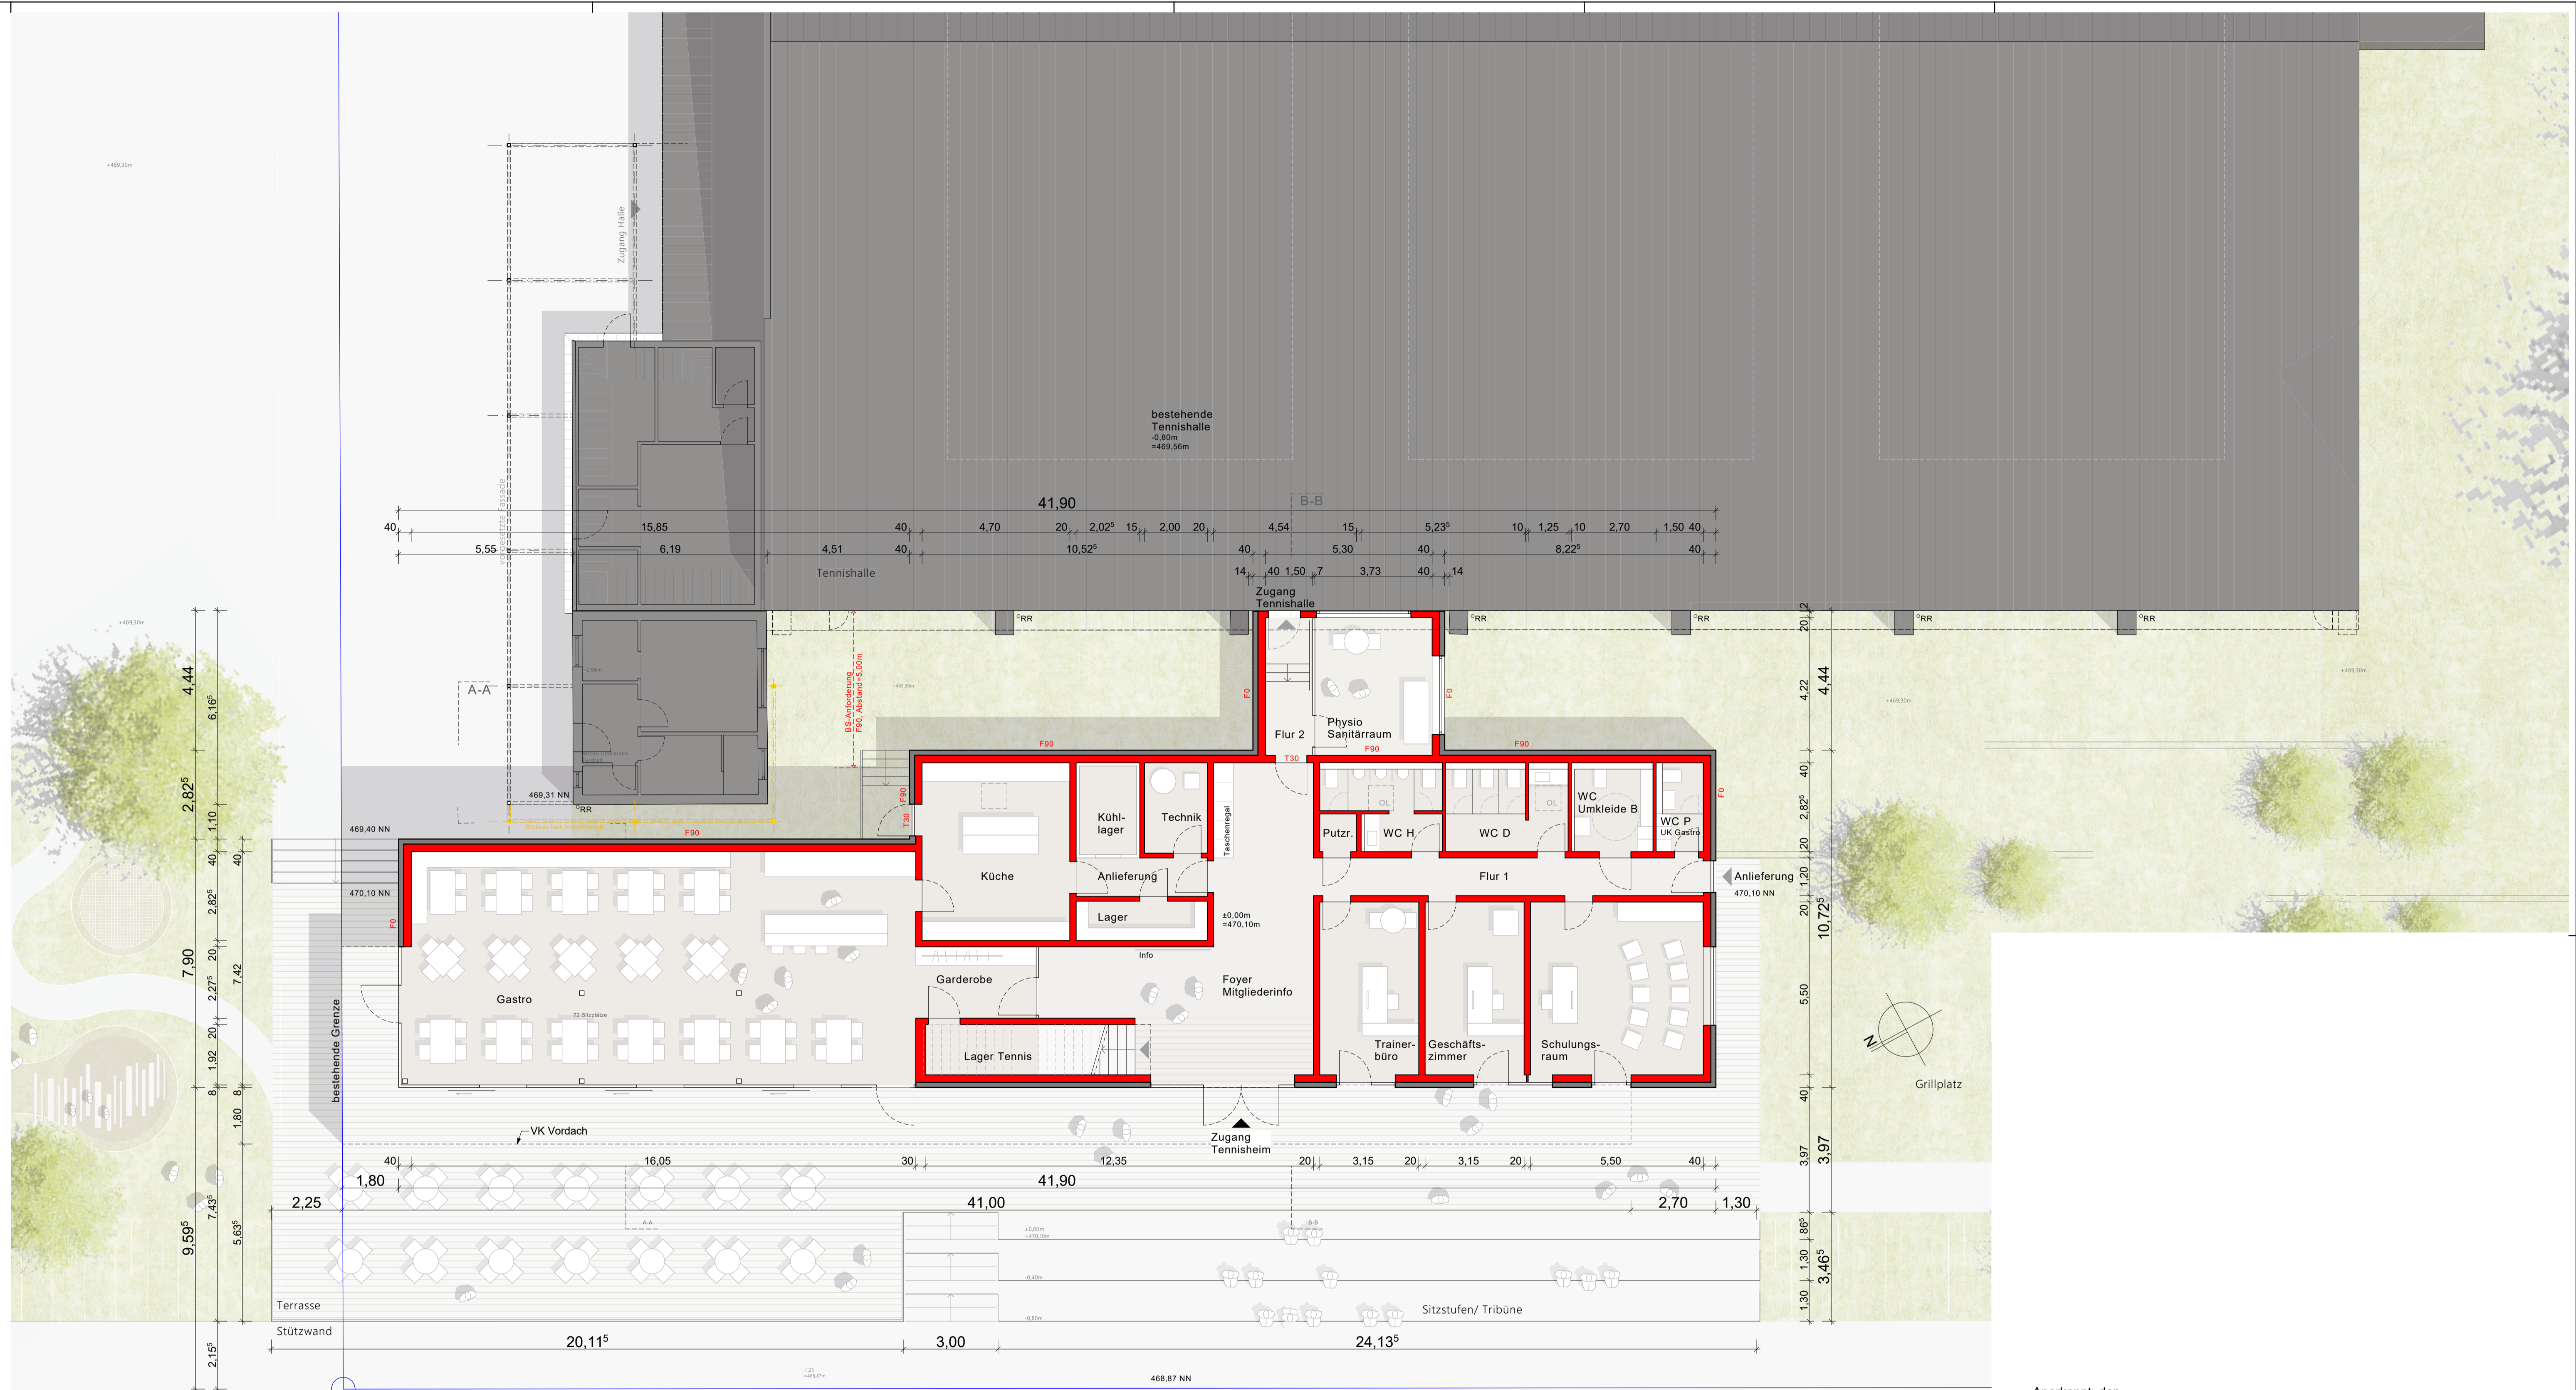

Anerkannt, den _____

Bauherrschaft _____

Architekt _____

FFB EG = ±0,00 = 470,10 Höhe über NN eintragen

Bauantrag
Neubau Tennisheim mit Vereinsgaststätte

Gänswieseweg 13, Flurstücknr. 871, 871/3, 848/3, 89073 Ulm

Erdgeschoss



Braunger Wörtz Architekten GmbH

Berthold Braunger
 Dipl. Ing. (FH)
 Freier Architekt BDA

Marcus Wörtz
 Dipl. Ing. (FH)
 Freier Architekt BDB BDA

Im Lautental 1
 89134 D-Blaustein
 Fon 07304/ 437 99 0
 Fax 07304/ 437 99 299
 info@bw-architekten.com
 www.bw-architekten.com

Plan-Nr. 196.2 / G100	Maßstab 1:100 -m,cm	Datum / gez. 17.03.2021 / sp	Planformat 841 / 594
--------------------------	------------------------	---------------------------------	-------------------------



Anerkannt, den _____

Bauherrschaft _____

Architekt _____

FFB EG = ±0,00 = 470,10 Höhe über NN eintragen

Bauantrag
Neubau Tennisheim mit Vereinsgaststätte

Gänsewieseweg 13, Flurstücknr. 871, 871/3, 848/3, 89073 Ulm

Obergeschoss




Braunger Wörtz Architekten GmbH

Berthold Braunger
 Dipl. Ing. (FH)
 Freier Architekt BDA

Marcus Wörtz
 Dipl. Ing. (FH)
 Freier Architekt BDB BDA

Im Lautertal 1
 89134 D-Blaustein
 Fon 07304/ 437 99 0
 Fax 07304/ 437 99 299
 info@bw-architekten.com
 www.bw-architekten.com

Plan-Nr. 196.2 / G101	Maßstab 1:100 -m_cm	Datum / gez. 17.03.2021 / sp	Planformat 841 / 594
--------------------------	------------------------	---------------------------------	-------------------------

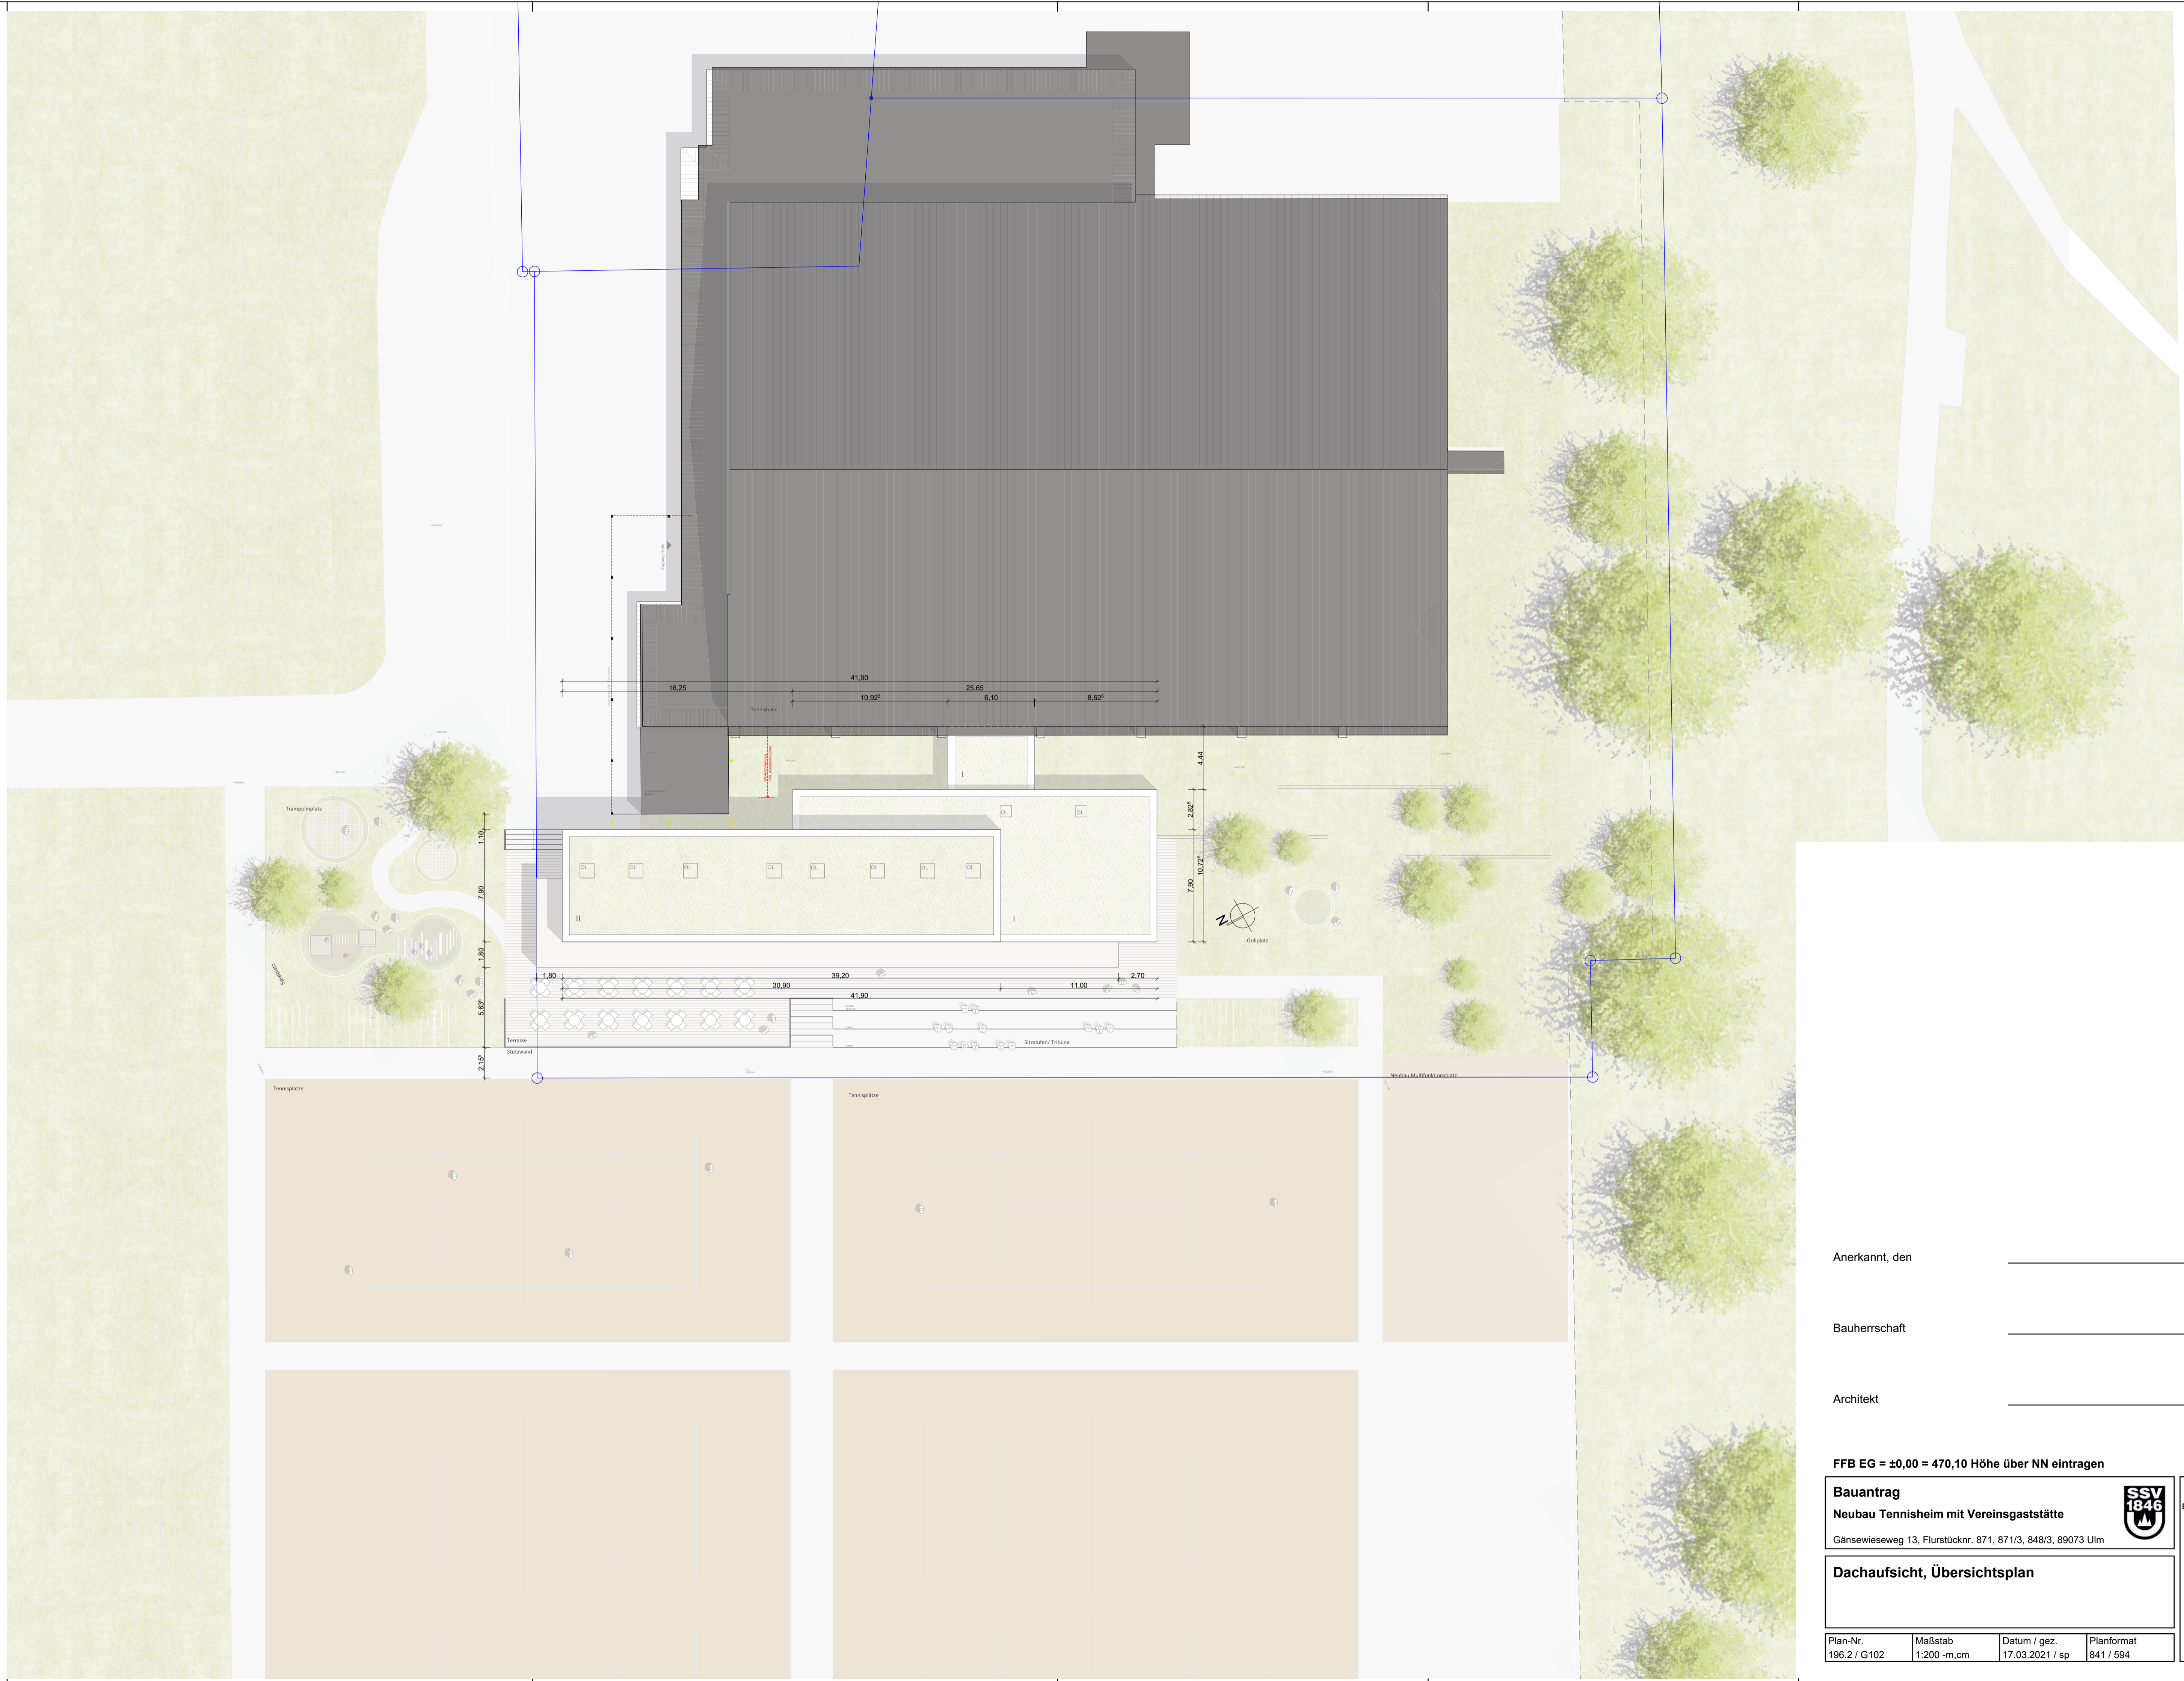

Anerkannt, den _____

Bauherrschaft _____

Architekt _____

FFB EG = ±0,00 = 470,10 Höhe über NN eintragen

Bauantrag
Neubau Tennisheim mit Vereinsgaststätte
 Gänsewieseweg 13, Flurstücknr. 871, 871/3, 848/3, 89073 Ulm



Dachaufsicht, Übersichtsplan

Plan-Nr. 196.2 / G102	Maßstab 1:200 -m_cm	Datum / gez. 17.03.2021 / sp	Planformat 841 / 594
--------------------------	------------------------	---------------------------------	-------------------------


Braunger Wörtz Architekten GmbH
 Berthold Braunger
 Dipl. Ing. (FH)
 Freier Architekt BDA
 Marcus Wörtz
 Dipl. Ing. (FH)
 Freier Architekt BDB BDA
 Im Lautertal 1
 89134 D-Blaustein
 Fon 07304/ 437 99 0
 Fax 07304/ 437 99 299
 info@bw-architekten.com
 www.bw-architekten.com



A - A

bestehende Umkleide Fußball

geplantes Tennisheim

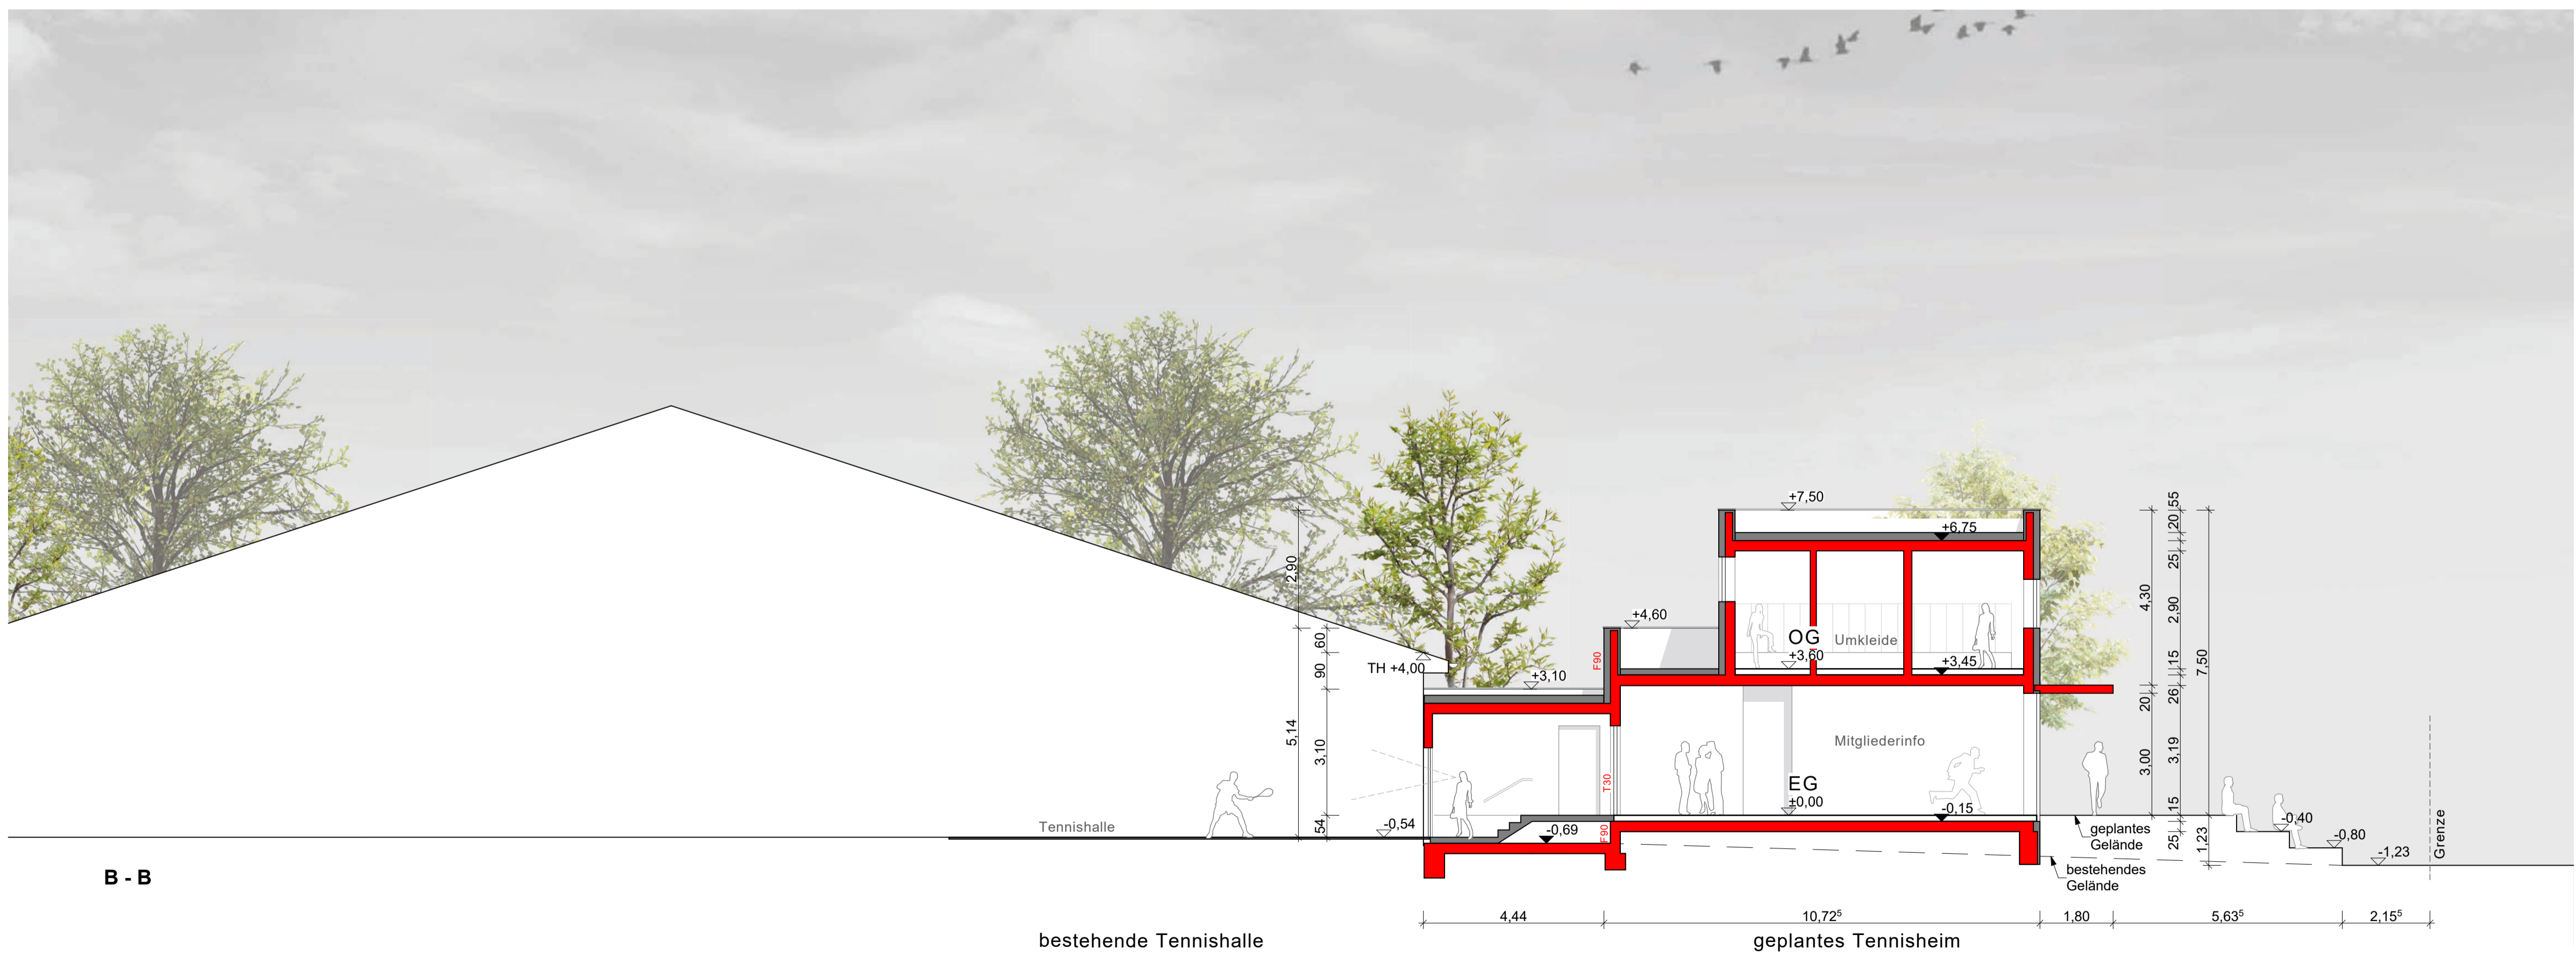

B - B

bestehende Tennishalle

geplantes Tennisheim

Anerkannt, den _____

Bauherrschaft _____

Architekt _____

FFB EG = ±0,00 = 470,10 Höhe über NN eintragen

Bauantrag
Neubau Tennisheim mit Vereinsgaststätte
 Gänsewieseweg 13, Flurstücknr. 871, 871/3, 848/3, 89073 Ulm

Schnitte A-A und B-B



Braunger Wörtz Architekten GmbH
 Berthold Braunger
 Dipl. Ing. (FH)
 Freier Architekt BDA

Marcus Wörtz
 Dipl. Ing. (FH)
 Freier Architekt BDB BDA

Im Lautertal 1
 89134 D-Bausstein
 Fon 07304/ 437 99 0
 Fax 07304/ 437 99 299
 info@bw-architekten.com
 www.bw-architekten.com

Plan-Nr. 196.2 / G200	Maßstab 1:100 -m_cm	Datum / gez. 17.03.2021 / sp	Planformat 841 / 594
--------------------------	------------------------	---------------------------------	-------------------------




Norden

bestehende Tennishalle

bestehende Umkleide Fußball


geplantes Tennisheim

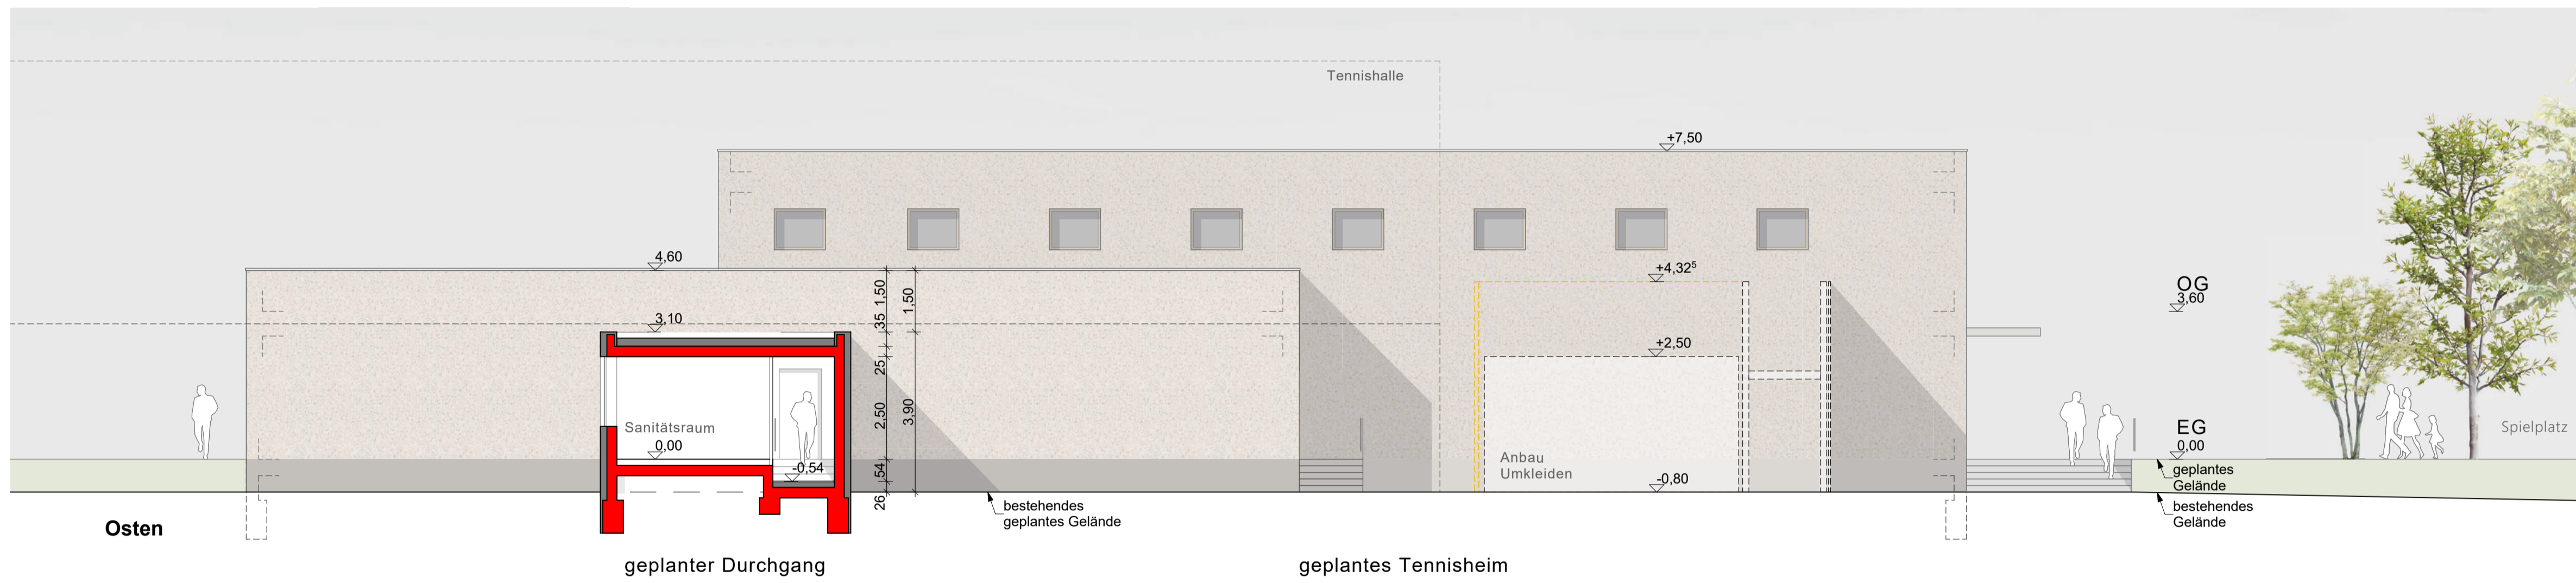

Osten

geplanter Durchgang


geplantes Tennisheim

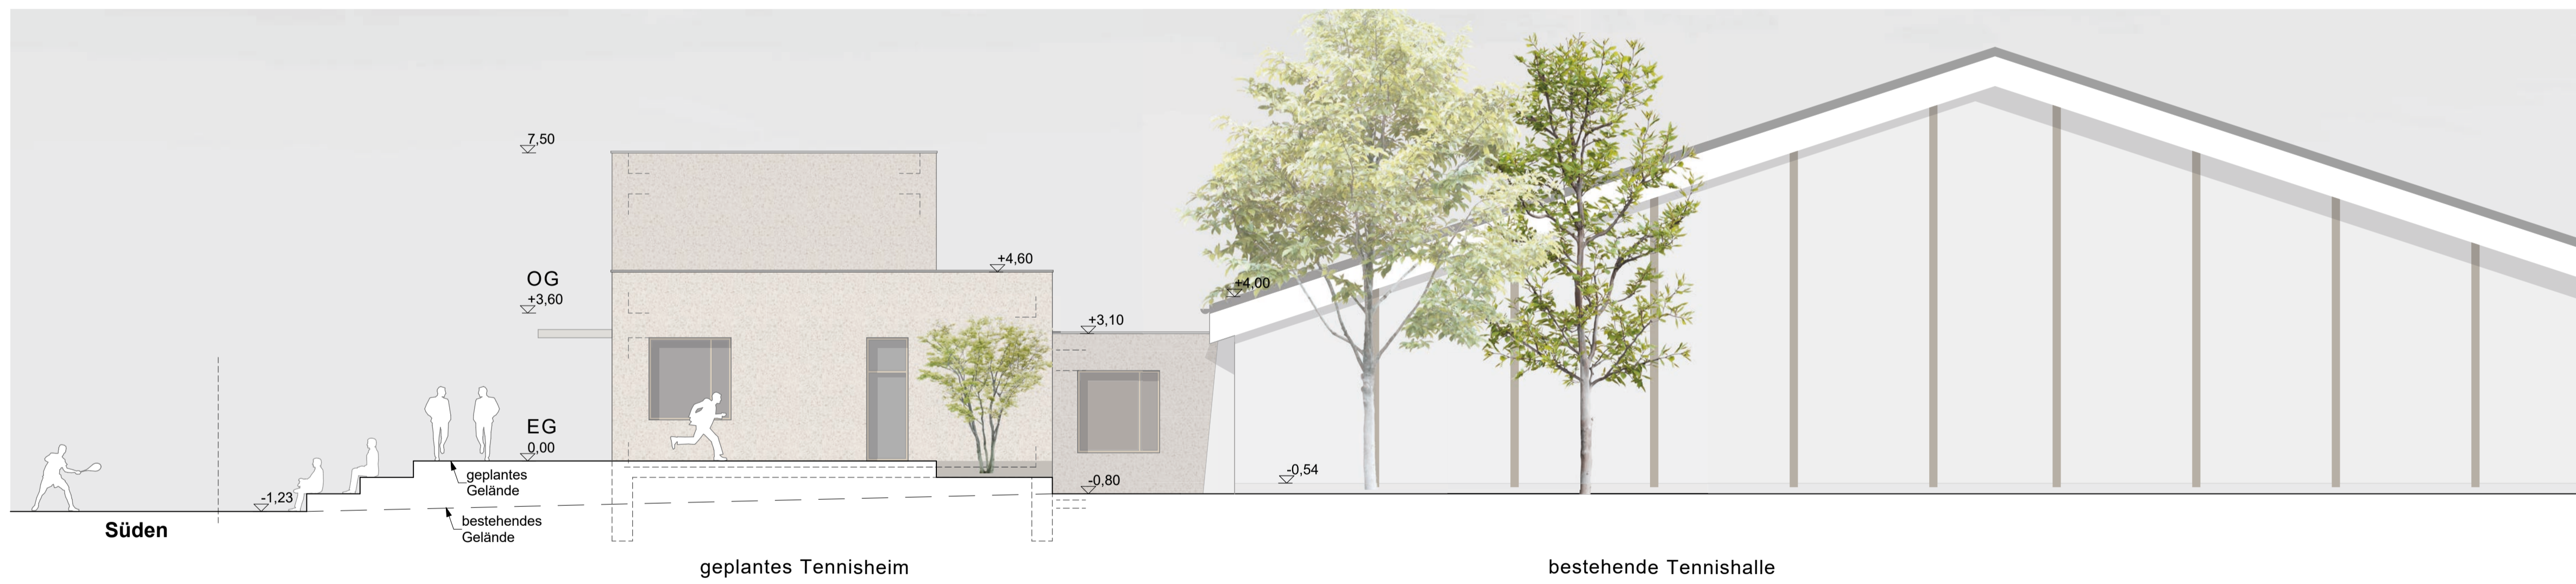

Süden

geplantes Tennisheim

bestehende Tennishalle

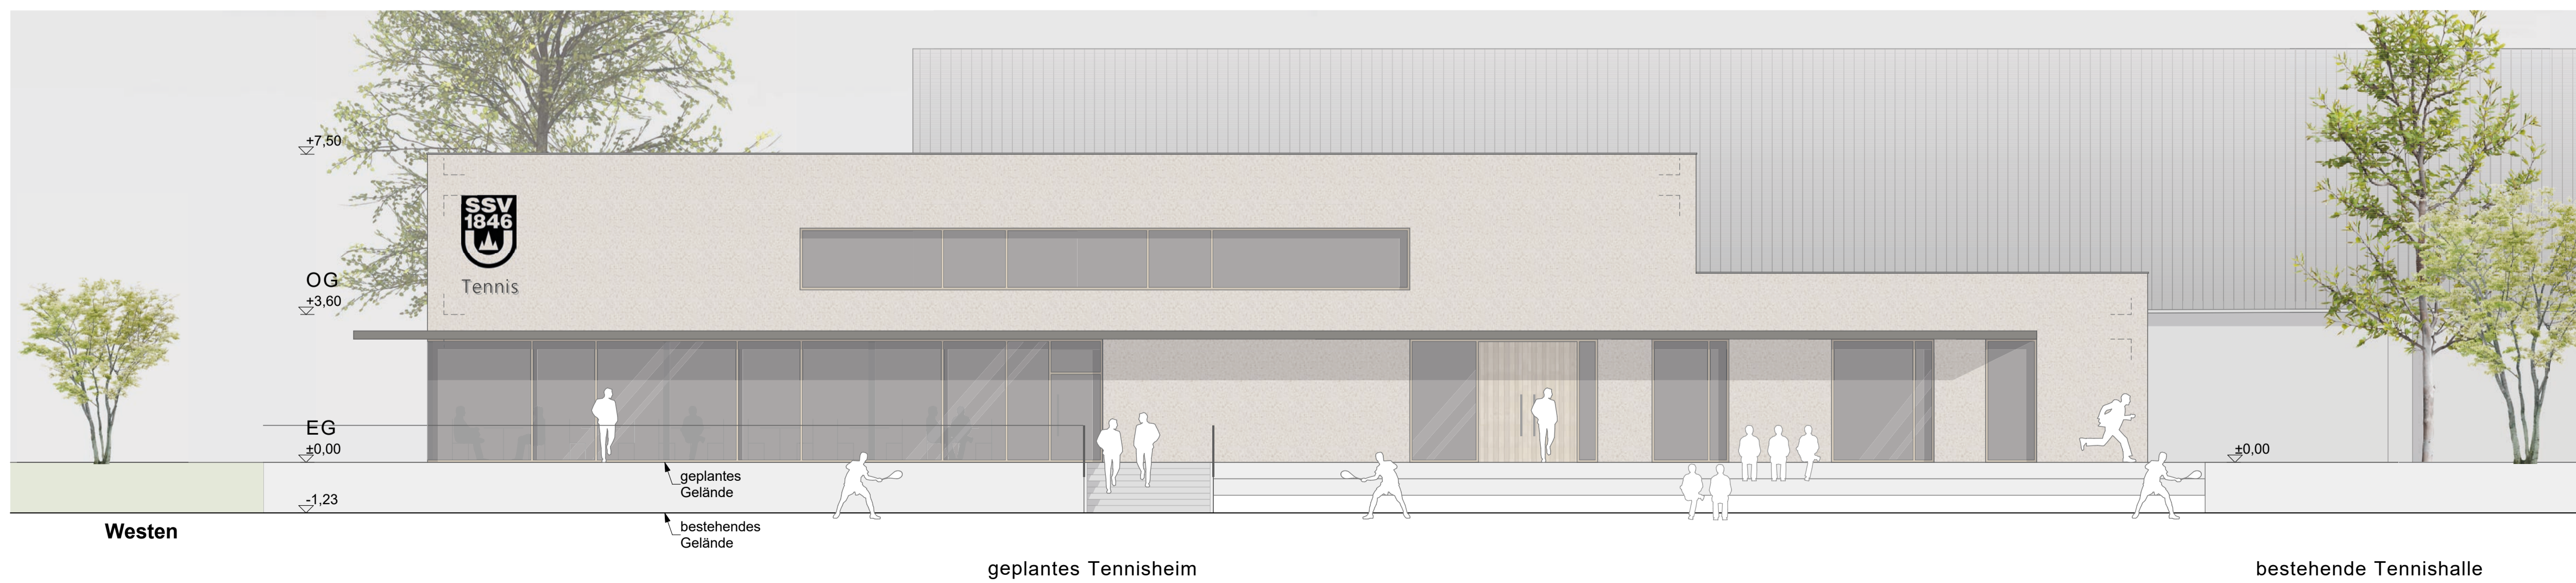

Westen

geplantes Tennisheim

bestehende Tennishalle

Anerkannt, den _____

Bauherrschaft _____

Architekt _____

FFB EG = ±0,00 = 470,10 Höhe über NN eintragen

Bauantrag
Neubau Tennisheim mit Vereinsgaststätte
 Gänsewieseweg 13, Flurstücknr. 871, 871/3, 848/3, 89073 Ulm



Ansichten: Norden, Osten, Süden und Westen

Plan-Nr. 196.2 / G300	Maßstab 1:100 -m,cm	Datum / gez. 17.03.2021 / sp	Planformat 841 / 594
--------------------------	------------------------	---------------------------------	-------------------------

Braunger Wörtz Architekten GmbH
 Berthold Braunger
 Dipl. Ing. (FH)
 Freier Architekt BDA
 Marcus Wörtz
 Dipl. Ing. (FH)
 Freier Architekt BDB BDA
 Im Lautertal 1
 89134 D-Bausstein
 Fon 07304/ 437 99 0
 Fax 07304/ 437 99 299
 info@bw-architekten.com
 www.bw-architekten.com